



PRZEKRÓJ A-A boiska i bieżni
skala 1:50

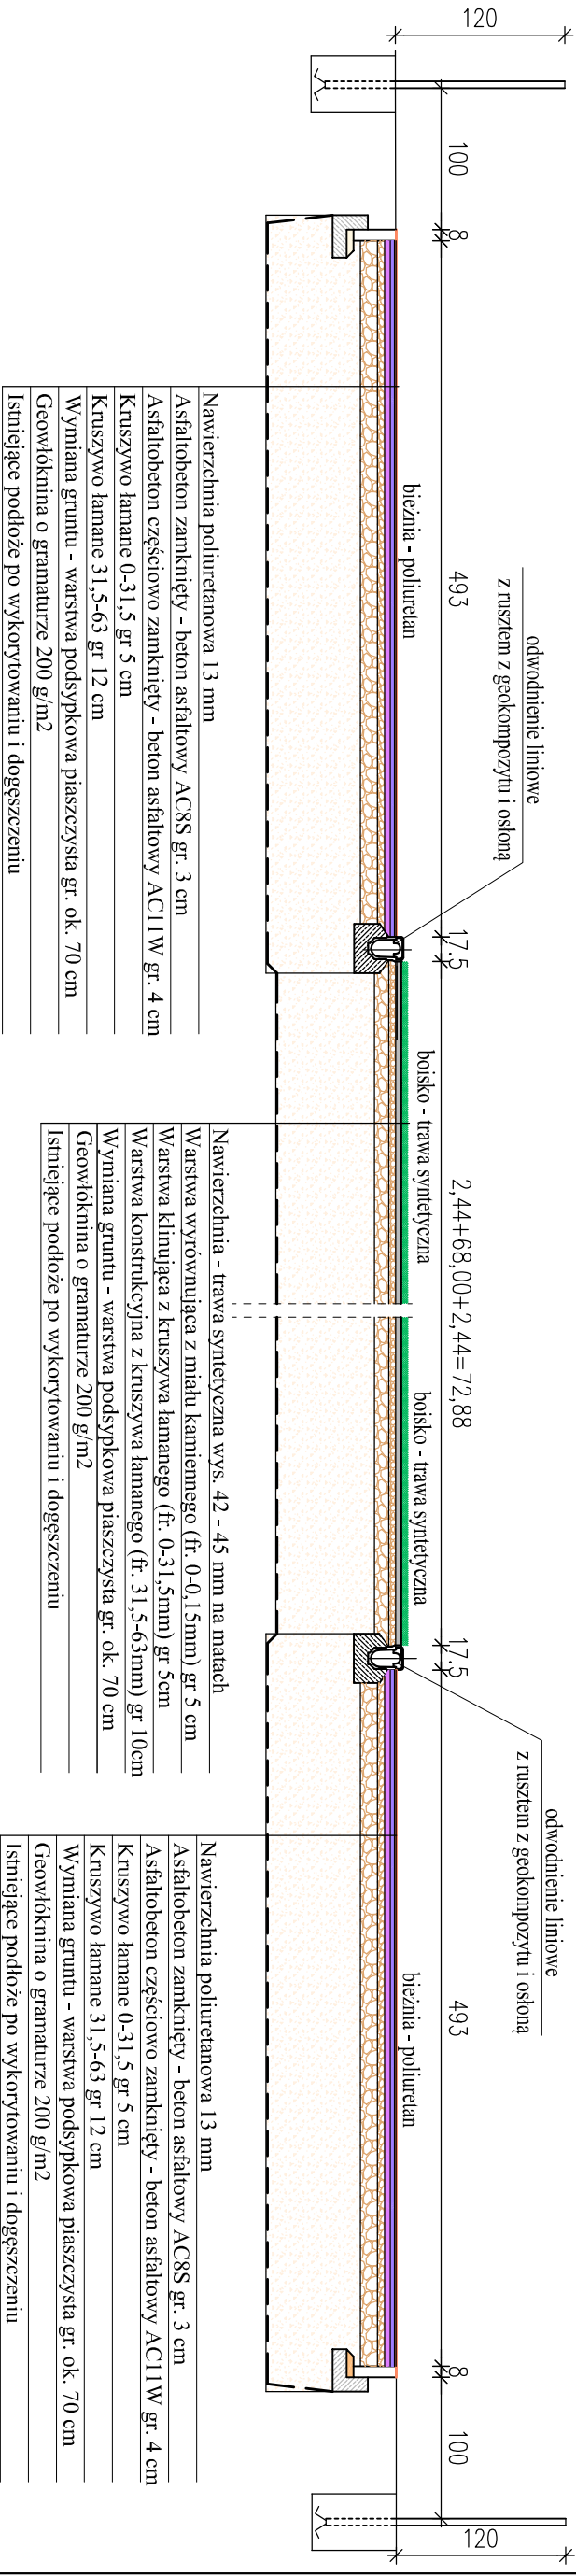


PRZEKRÓJ B-B boiska poza bieżnią
skala 1:50

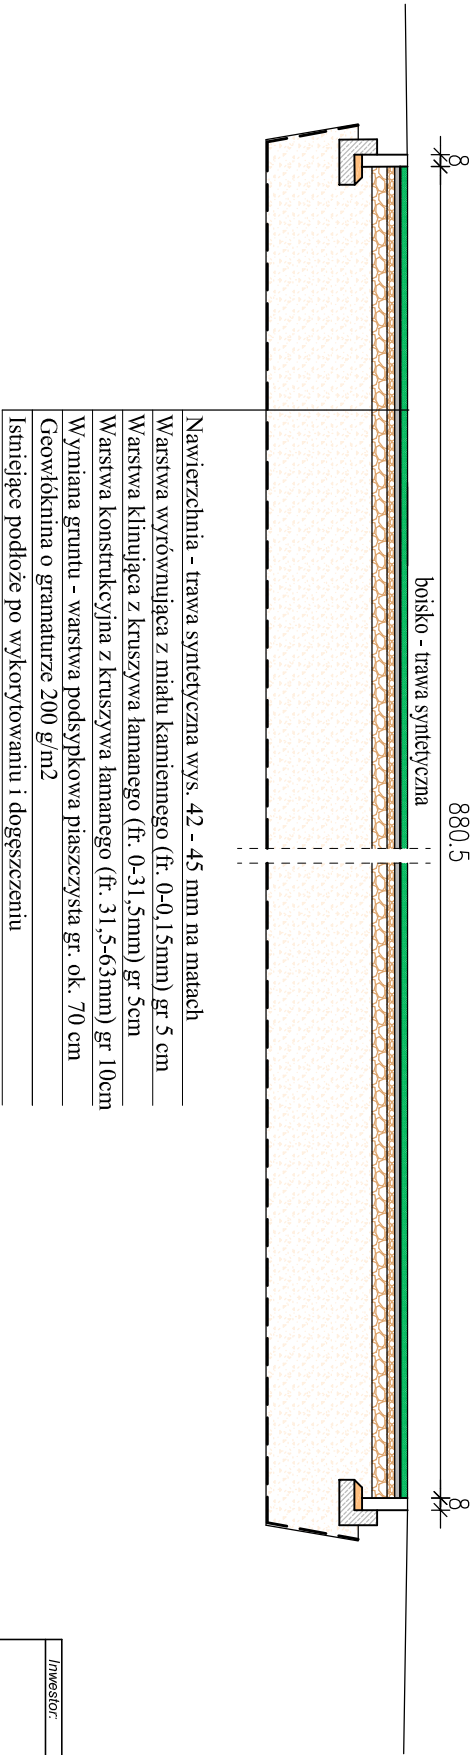


Inwestor:			
GMINA PIĄTEK			
99-120 PIĄTEK UL. RYNEK 16			
Adres obiektu budowlanego:			
PRZEBUDOWA STADIONU MIEJSKIEGO W PIĄTKU WRAZ Z NIEZBĘDNĄ INFRASTRUKTURĄ TECHNICZNĄ			
Nazwa rysunku:	Skala:	Numer rysunku:	
PRZEKRÓJ A-A boiska i bieżni	1:50	6K	
PRZEKRÓJ B-B boiska poza bieżnią			
Imię i nazwisko projektanta:	Specjalność i numer uprawnień:	Data:	Podpis:
		09.2025	
		09.2025	

ZESKOCZNIA DO SKOKU
W DAL skala 1:50

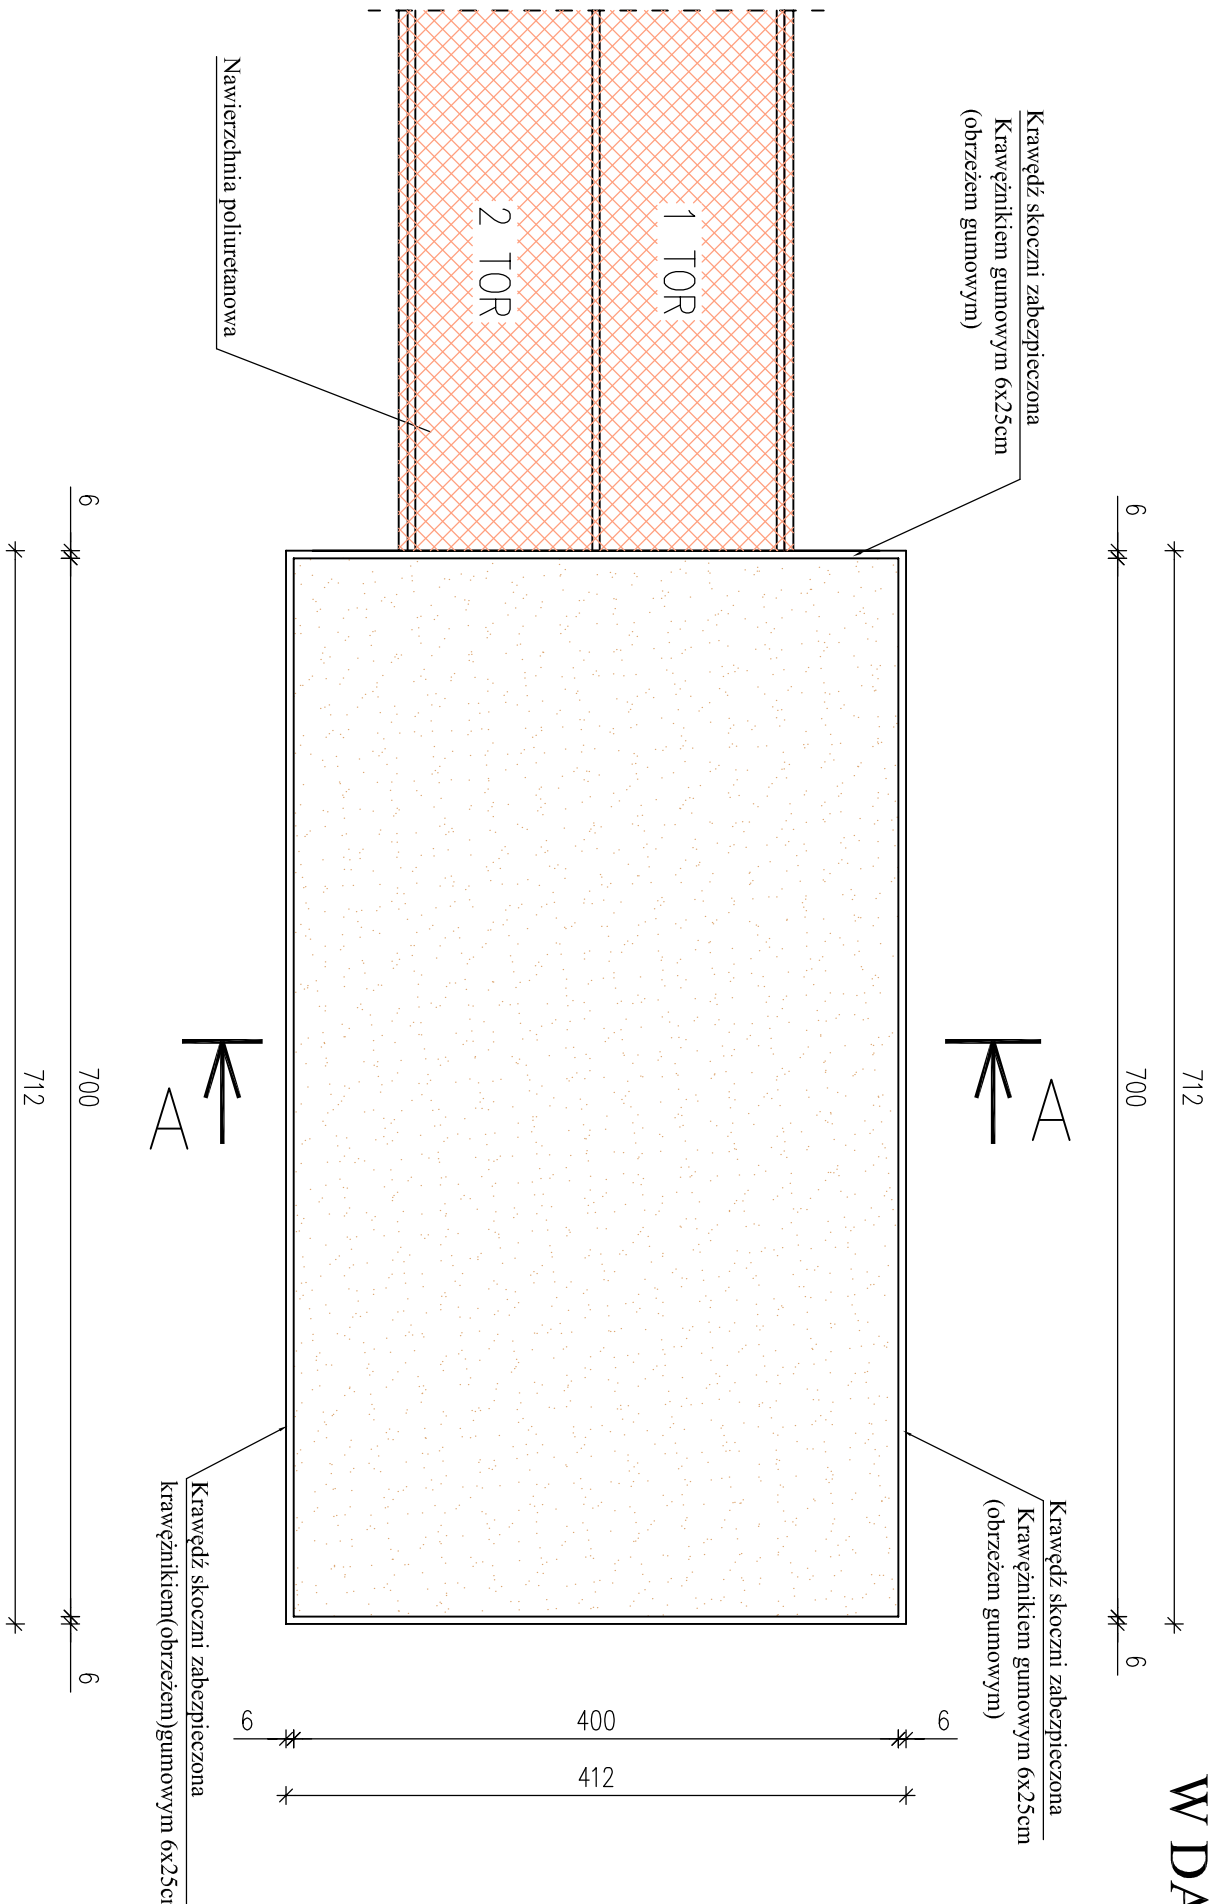

PRZEKRÓJ PRZESKOCZNIE
PRZEKRÓJ A-A

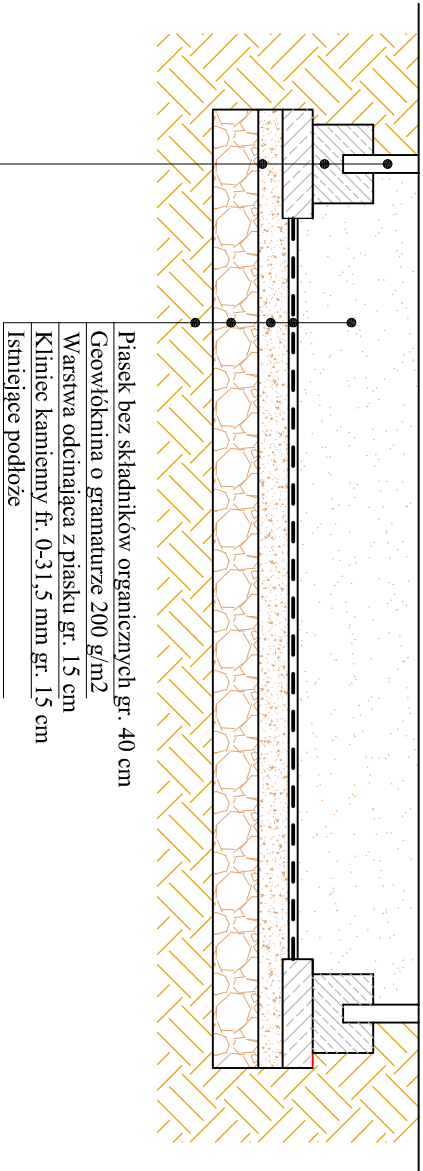


- Piasek bez składników organicznych gr. 40 cm
Gęsiółkowna o gramaturze 200 g/m²
Warstwa odcinająca z piasku gr. 15 cm
Kliniec kamienny fr. 0-31,5 mm gr. 15 cm
Istniejące podłoże

Krawężnik gumowy (obrzeże) 5 x 25 cm
Ława betonowa z oporem beton B-15 MPa
Chudy beton B-6-9 MPa gr. 10 cm

Inwestor:			
GMINA PIĄTEK			
99-120 PIĄTEK UL. RYNEK 16			
Adres obiektu budowlanego:			
PRZEBUDOWA STADIONU MIEJSKIEGO W PIĄTKU WRAZ Z NIEZBĘDNĄ			
INFRASTRUKTURĄ TECHNICZNĄ			
Nazwa rysunku:		Skala:	Numer rysunku:
ZESKOCZNIA DO SKOKU W DAL		1:50	7K
Imię i nazwisko projektanta:		Data:	Podpis:
		09.2025	
		09.2025	

BIEŻNIA 4 STANOWISKOWA
PRZEKRÓJ I-I
skala 1:50

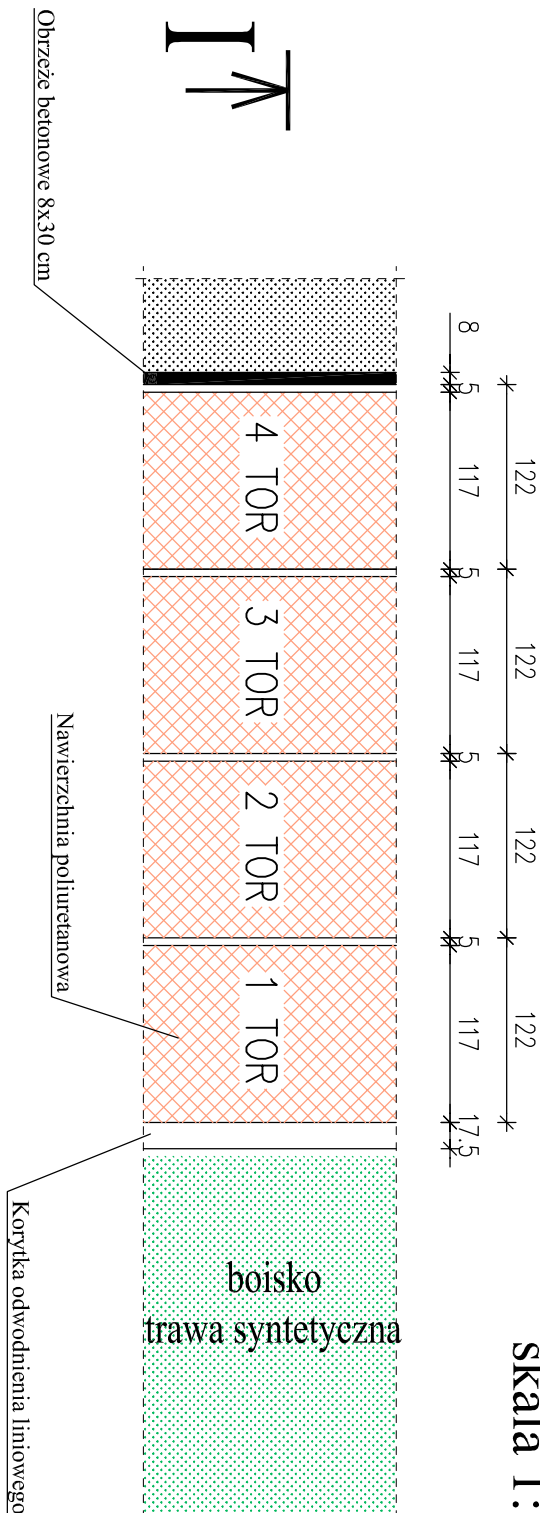


I - I

Nawierzchnia poliuretanowa 13 mm
Asfaliobeton zamknięty - beton asfaltowy AC8S gr. 3 cm
Asfaliobeton częściowo zamknięty - beton asfaltowy AC11W gr. 4 cm
Kruszywo łamane 0-31,5 gr 5 cm
Kruszywo łamane 31,5-63 gr 12 cm
Wymiana gruntu - warstwa podsypkowa piaskzysta gr. ok. 70 cm
Geowłóknina o gramaturze 200 g/m²
Istniejące podłoże po wykorzystaniu i dogęszczeniu

Nawierzchnia - trawa syntetyczna wys. 42 - 45 mm na matach
Warstwa wyrównująca z miatu kamiennego (fr. 0-0,15mm) gr 5 cm
Warstwa klinująca z kruszywa łamanego (fr. 0-31,5mm) gr 5cm
Warstwa konstrukcyjna z kruszywa łamanego (fr. 31,5-63mm) gr 10cm
Wymiana gruntu - warstwa podsypkowa piaskzysta gr. ok. 70 cm
Geowłóknina o gramaturze 200 g/m²
Istniejące podłoże po wykorzystaniu i dogęszczeniu


Inwestor:			
GMINA PIĄTEK			
99-120 PIĄTEK UL. RYNEK 16			
Adres obiektu budowlanego:			
PRZEBUDOWA STADIONU MIEJSKIEGO W PIĄTKU WRAZ Z NIEZBĘDĄĄ INFRASTRUKTURĄ TECHNICZNĄ			
Nazwa rysunku:		Skala	Numer rysunku:
BIEŻNIA 4 STANOWISKOWA		1:50	8K
PRZEKRÓJ I-I			
Imię i nazwisko projektanta:		Specjalność i numer uprawnień:	Data:
			09.2024
			09.2024

PIŁKOCHWYTY

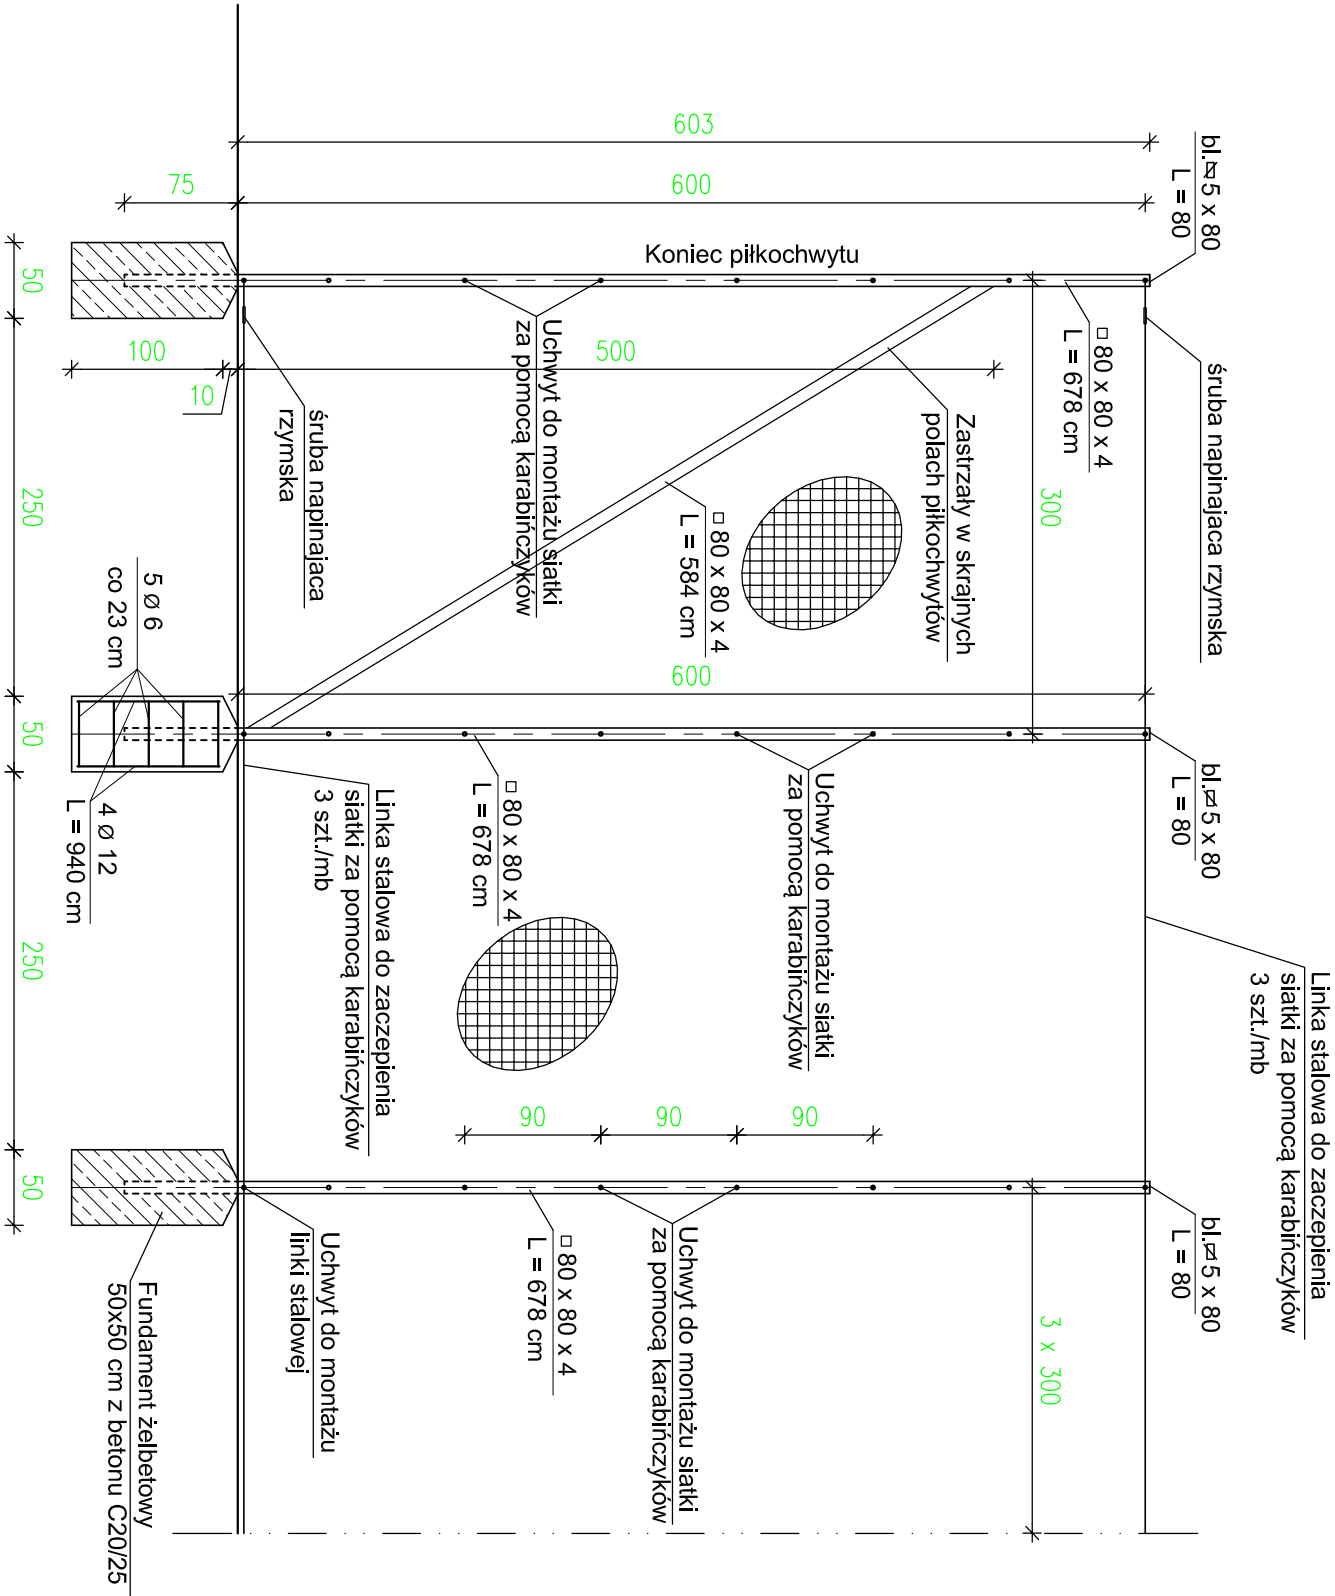

Zestawienie materiałowe:


1. Słupki 80x80x4 mm H=678 cm
2. Stężenia 80x80x4 mm H=584 cm
3. Zaślepki blacha 5x80
4. Linka stalowa do zawieszenia siatki wraz z osprzętem
5. Fundamenty żelbetowe pod słupki
6. Siatka polipropylenowa ze sznurka gr. 5 mm o oczkach 8x8 cm ze wzmocnionymi krawędziami

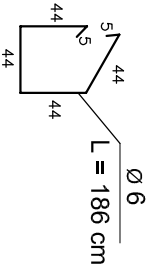

Uwaga:
Stal St3SX
Beton C20/25, stal A-0 (St0S) , A-III (34GS)
Elektrody ER1.46
Wszystkie spoiny wykonać o grubości 0,7 grubości cieńszego z łączonych elementów
Wszystkie elementy stalowe dokładnie oczyścić, zabezpieczyć antykorozyjnie, a następnie malować farbami odpornymi na działanie czynników atmosferycznych w kolorze zielonym RAL6005

Inwestor:			
GMINA PIĄTEK			
99-120 PIĄTEK UL. RYNEK 16			
Adres obiektu budowlanego:			
PRZEBUDOWA STADIONU MIEJSKIEGO W PIĄTKU WRAZ Z NIEZBEDNĄ INFRASTRUKTURĄ TECHNICZNĄ			
Nazwa rysunku:	Skala:	Numer rysunku:	
PIŁKOCHWYTY WYSOKOŚCI H=6,00 m	1:50	9K	
Imię i nazwisko projektanta:	Specjalność i numer uprawnień:	Data:	Podpis:
		09.2025	
		09.2025	


OGRODZENIE KOMPLEKSU
PRZY BOISKU
OGRODZENIE H=400cm
skala 1:20

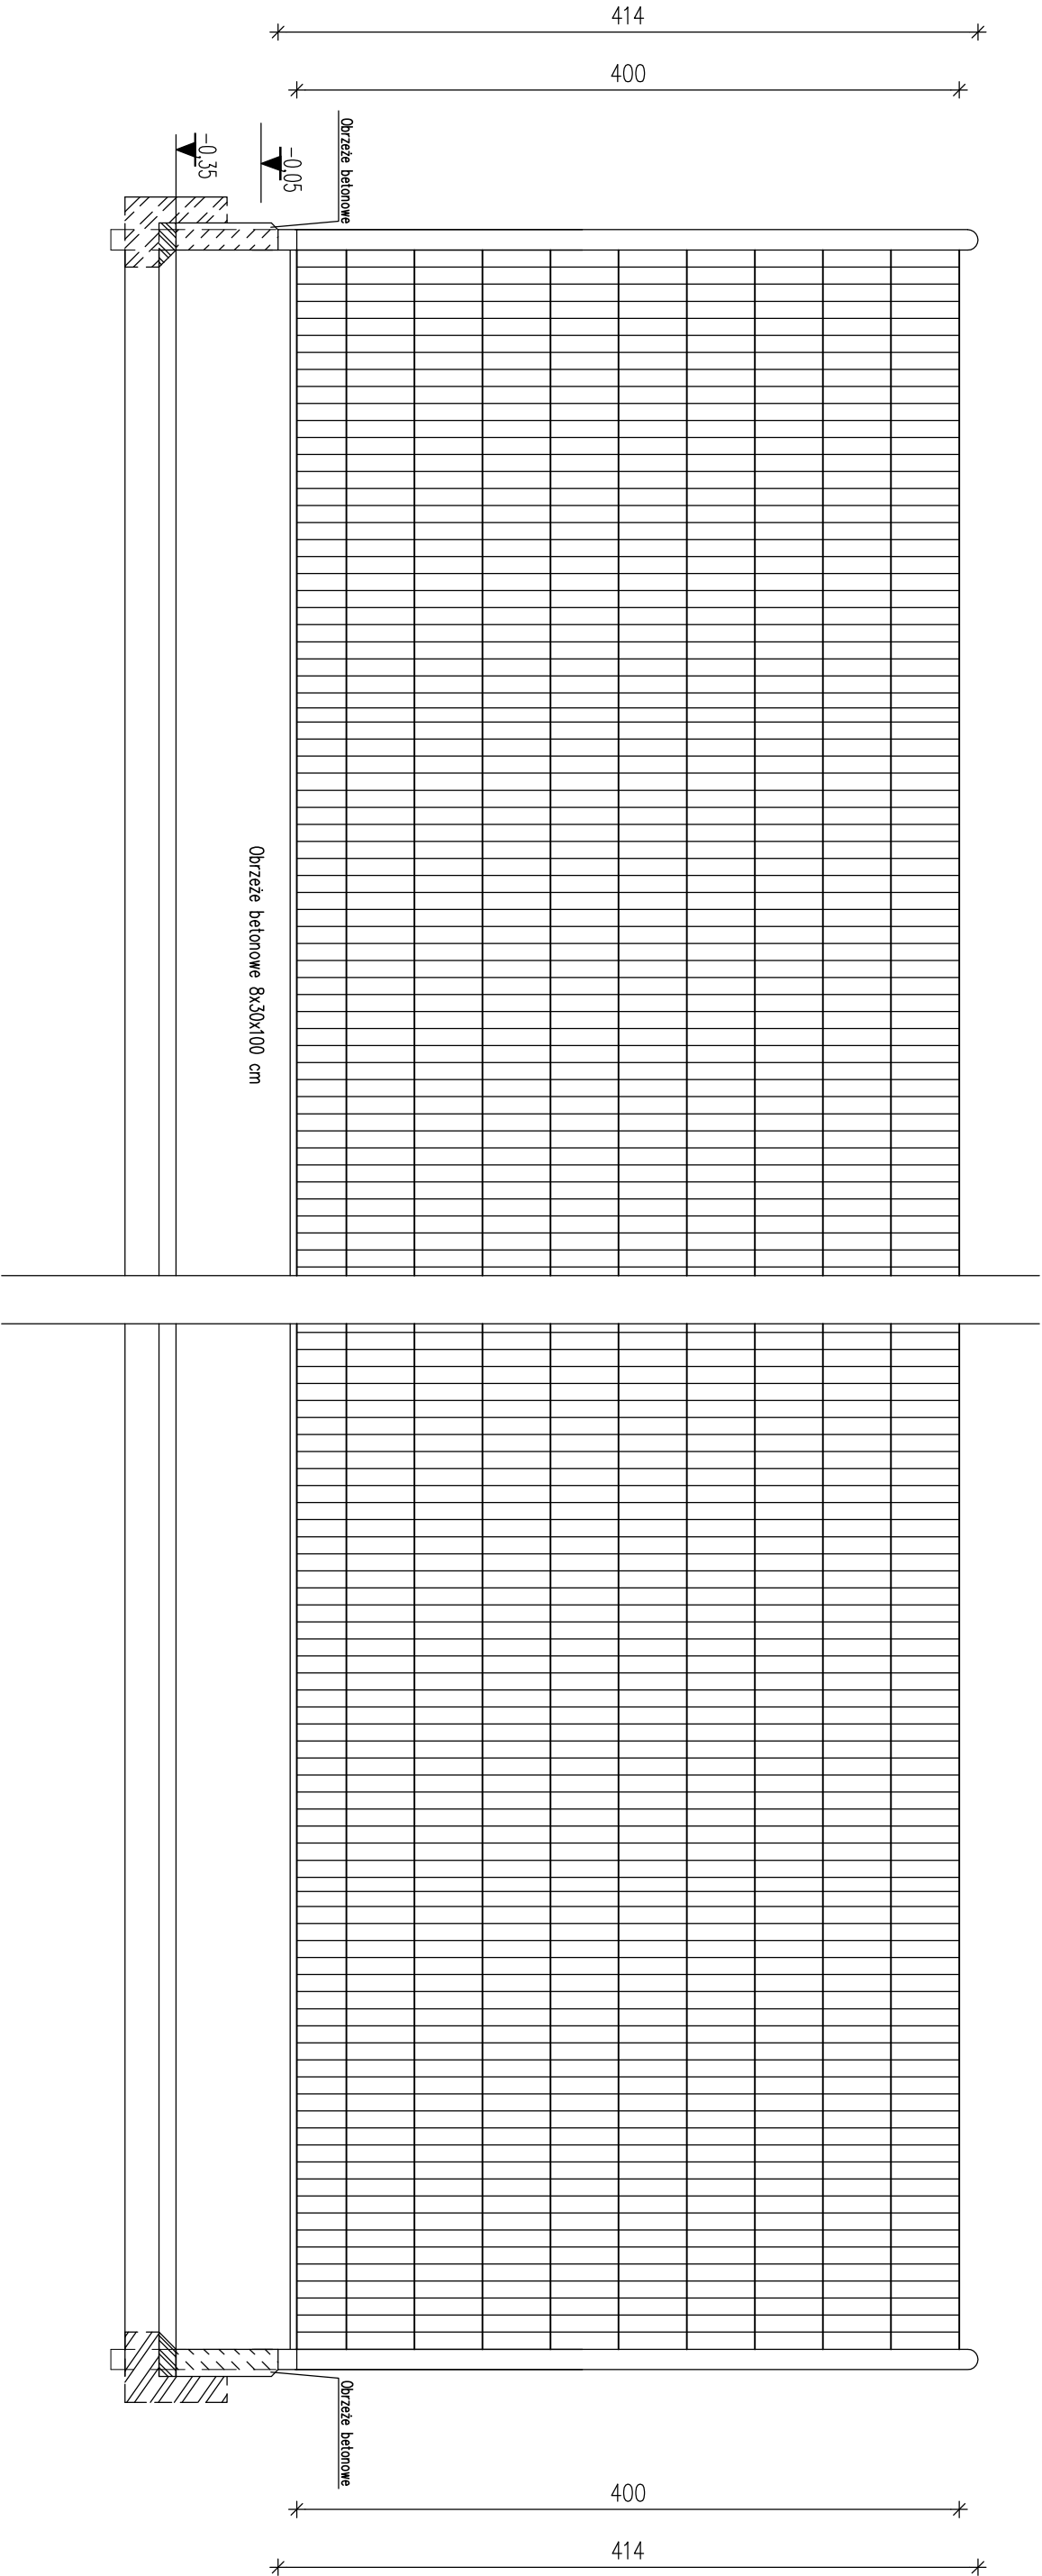

UWAGA:
Cokół ogrodzenia z obrzeża betonowego 8x30x100 cm
lub systemowy po zgodzie Inwestora


Inwestor:			
GMINA PIĄTEK			
99-120 PIĄTEK UL. RYNEK 16			
Adres obiektu budowlanego:			
PRZEBUDOWA STADIONU MIEJSKIEGO W PIĄTKU WRAZ Z NIEZBĘDNĄ			
INFRASTRUKTURĄ TECHNICZNĄ			
Nazwa rysunku:	Skala:	Numer rysunku:	
OGRODZENIE KOMPLEKSU PRZY BOISKU	1:100	10K	
OGRODZENIE H=400cm			
Imię i nazwisko projektanta:	Specjalność i numer uprawnień:	Data:	Podpis:
		09.2025	
		09.2025	

OGRODZENIE PANELOWE
Z OBRZEŻEM

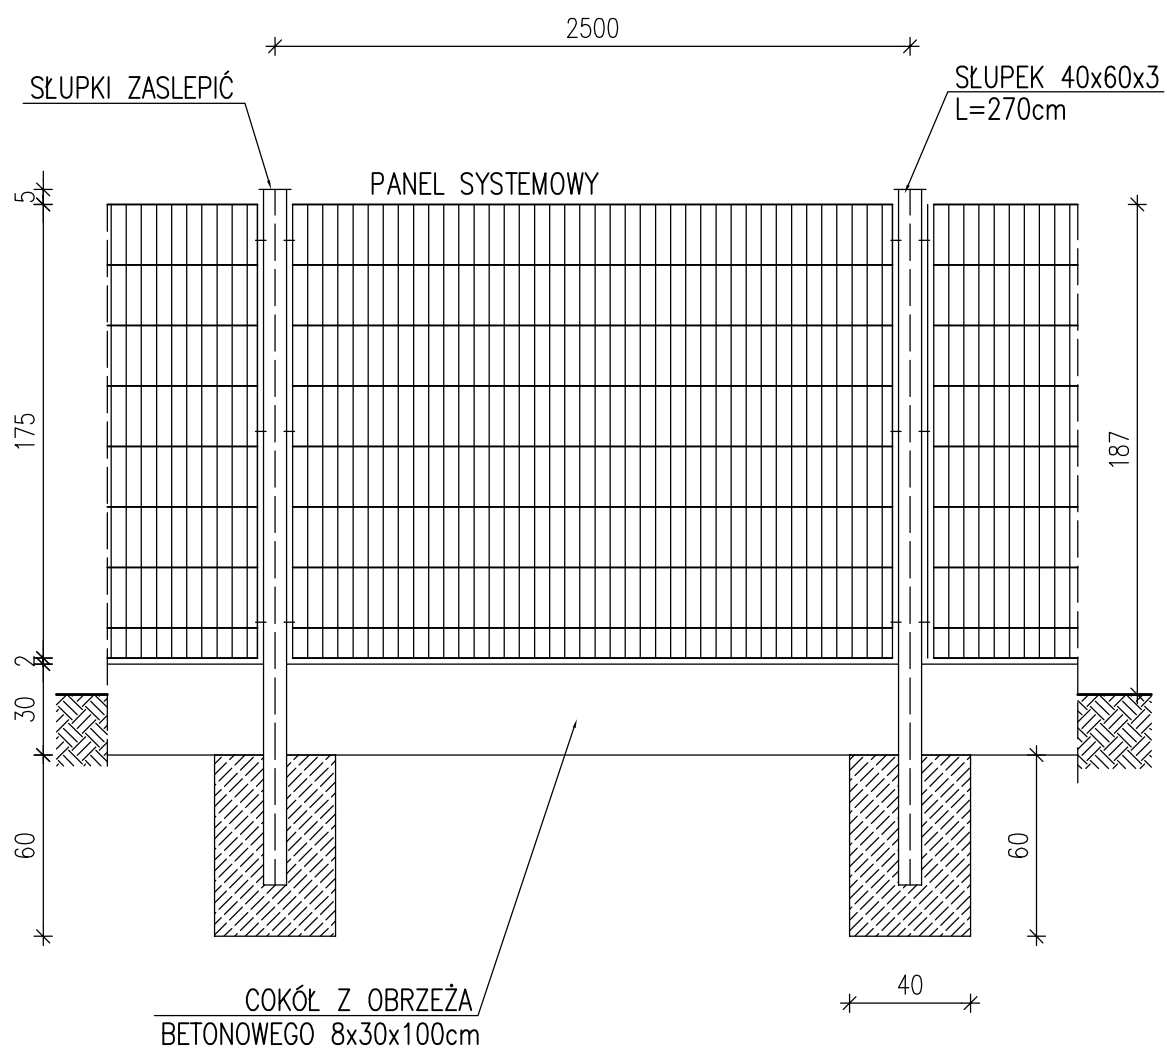


Inwestor:			
GMINA PIĄTEK 99-120 PIĄTEK UL. RYNEK 16			
Adres obiektu budowlanego:			
PRZEBUDOWA STADIONU MIEJSKIEGO W PIĄTKU WRAZ Z NIEZBĘDNĄ INFRASTRUKTURĄ TECHNICZNĄ			
Nazwa rysunku:		Skala:	Numer rysunku:
OGRODZENIE PANELOWE Z NA COKOLE Z OBRZEŻY BETONOWYCH		1:25	11K
Imię i nazwisko projektanta:	Specjalność i numer uprawnień:	Data:	Podpis:
		09.2025	
		09.2025	

OGRODZENIE BIEŻNI
I PLACU
WYSOKOŚCI 120cm

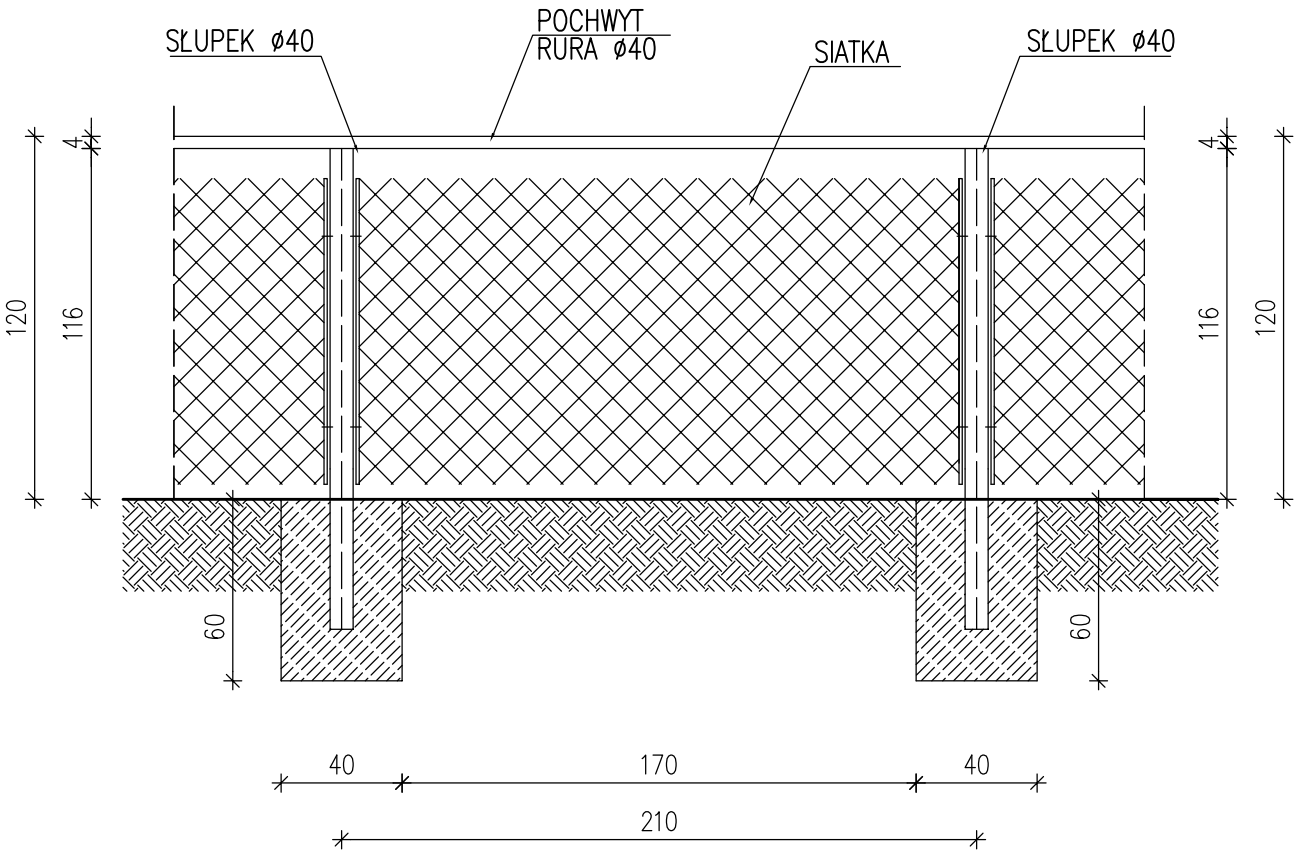


Inwestor:			
GMINA PIĄTEK			
99-120 PIĄTEK UL. RYNEK 16			
Adres obiektu budowlanego:			
PRZEBUDOWA STADIONU MIEJSKIEGO W PIĄTKU WRAZ Z NIEZBĘDNĄ			
INFRASTRUKTURĄ TECHNICZNĄ			
Nazwa rysunku:		Skala:	Numer rysunku:
OGRODZENIE BOISKA WYSOKOŚCI 120cm		1:25	12K
Imię i nazwisko projektanta:	Specjalność i numer uprawnień:	Data:	Podpis:
		09.2025	
		09.2025	

FURTKA WEJŚCIOWA

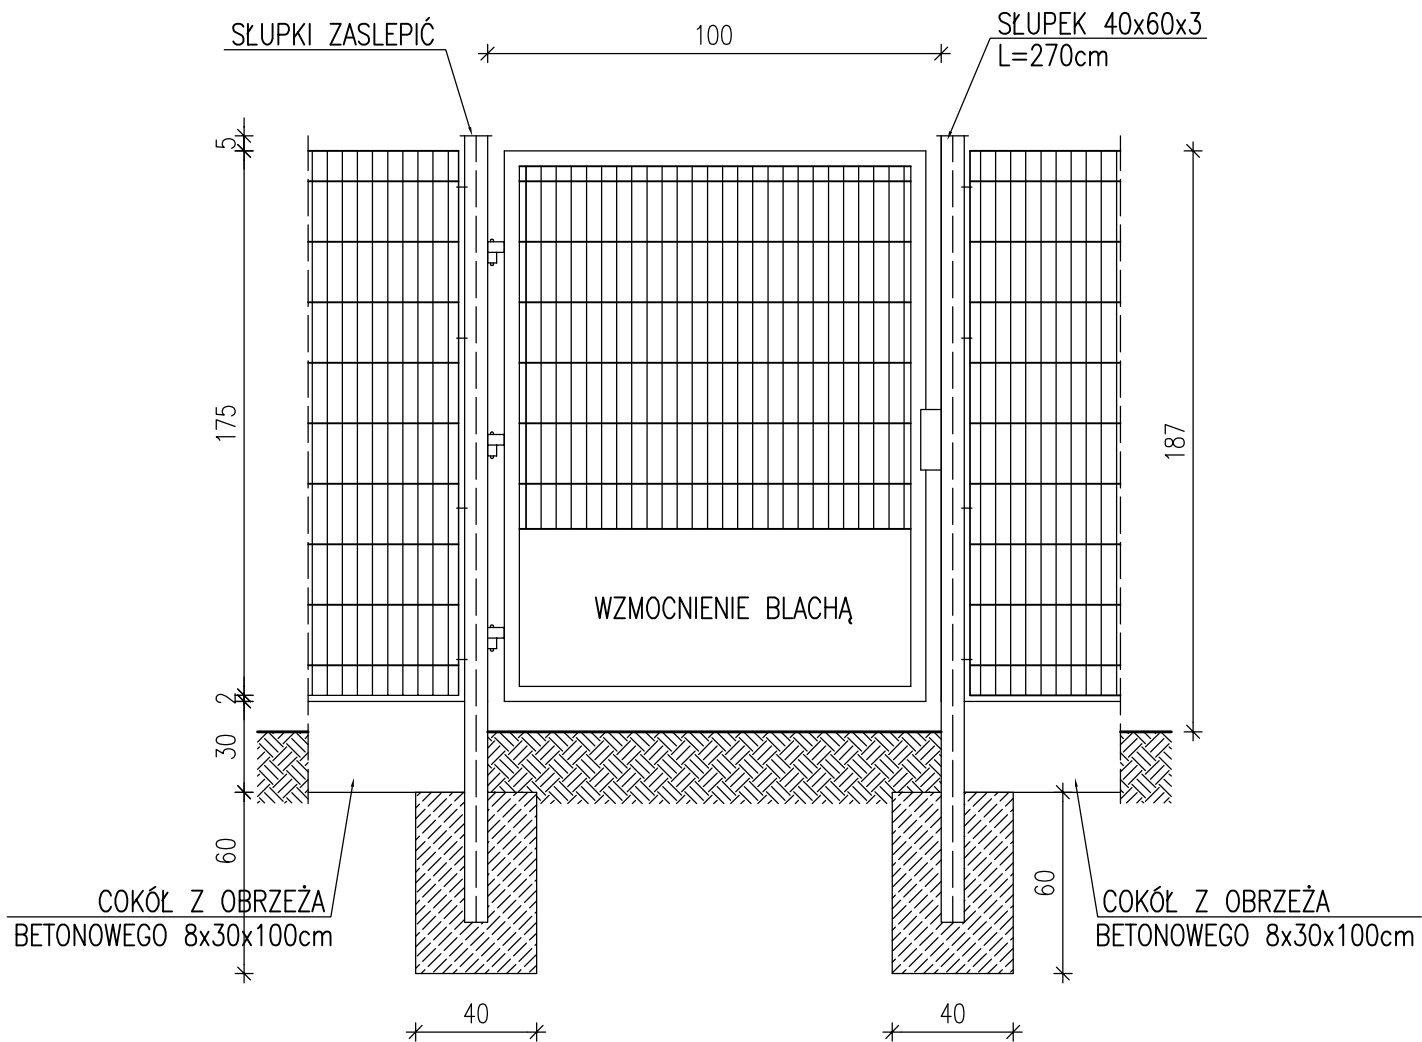


Inwestor:			
GMINA PIĄTEK 99-120 PIĄTEK UL. RYNEK 16			
Adres obiektu budowlanego:			
PRZEBUDOWA STADIONU MIEJSKIEGO W PIĄTKU WRAZ Z NIEZBĘDNĄ INFRASTRUKTURĄ TECHNICZNĄ			
Nazwa rysunku:		Skala:	Numer rysunku:
FURTKA WEJŚCIOWA		1:25	13K
Imię i nazwisko projektanta:	Specjalność i numer uprawnień:	Data:	Podpis:
		09.2025	
		09.2025	

BRAMA WJAZDOWA SZEROKOŚCI 5,0m

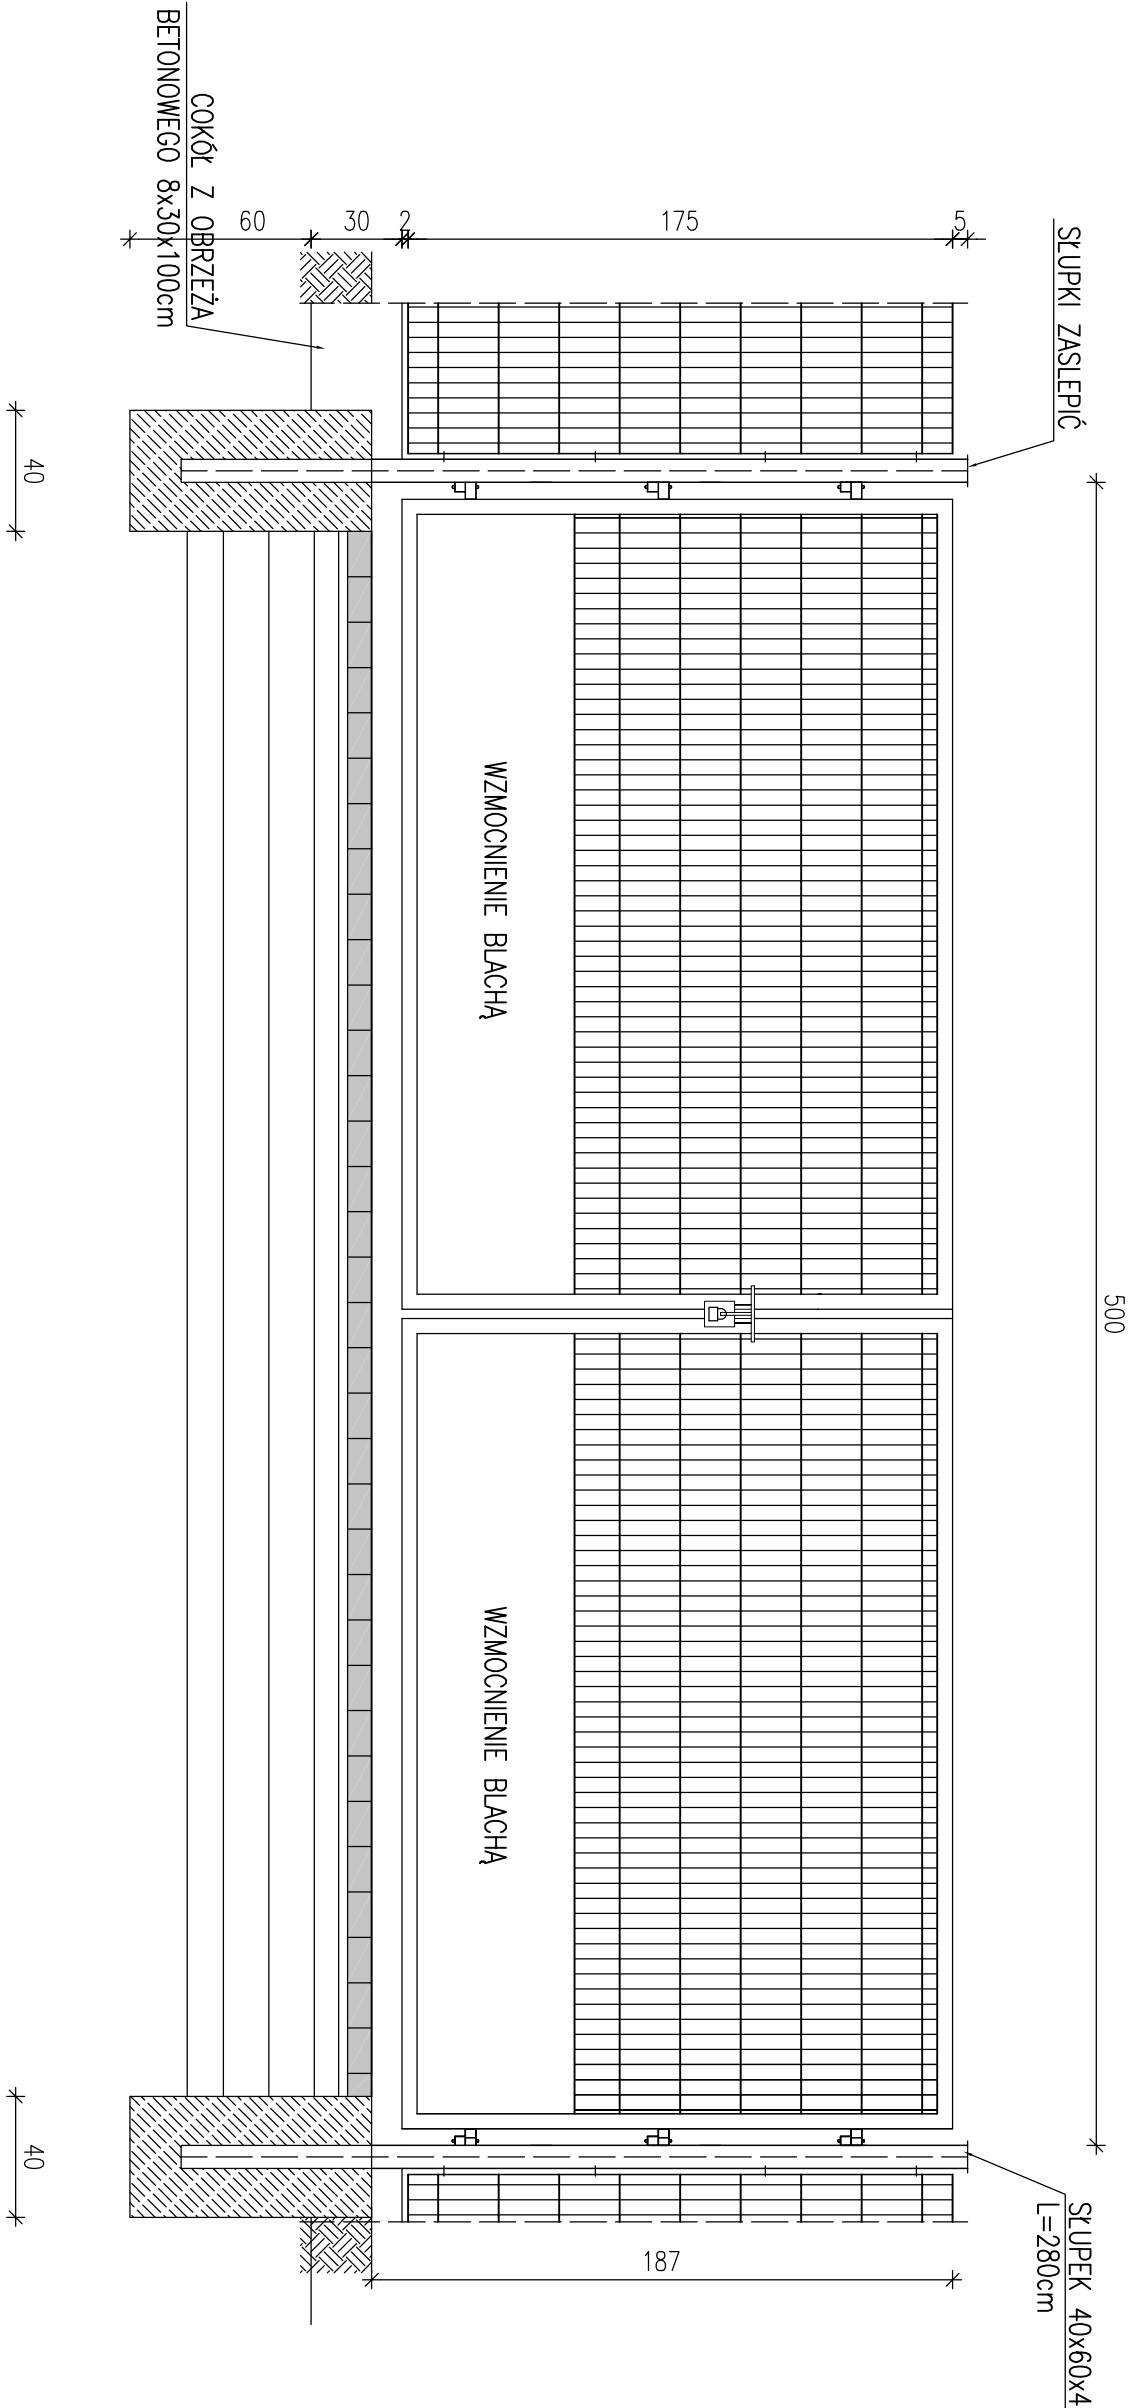

Inwestor:			
GMINA PIĄTEK			
99-120 PIĄTEK UL. RYNEK 16			
Adres obiektu budowlanego:			
PRZEBUDOWA STADIONU MIEJSKIEGO W PIĄTKU WRAZ Z NIEZBĘDNĄ INFRASTRUKTURĄ TECHNICZNĄ			
Nazwa rysunku:		Skala:	Numer rysunku:
BRAMA WJAZDOWA SZEROKOŚCI 5,00 m		1:25	14K
Imię i nazwisko projektanta:	Specjalność i numer uprawnień:	Data:	Podpis:
		09.2025	
		09.2025	

Pchnięcie kulą - opornik pola rzutu

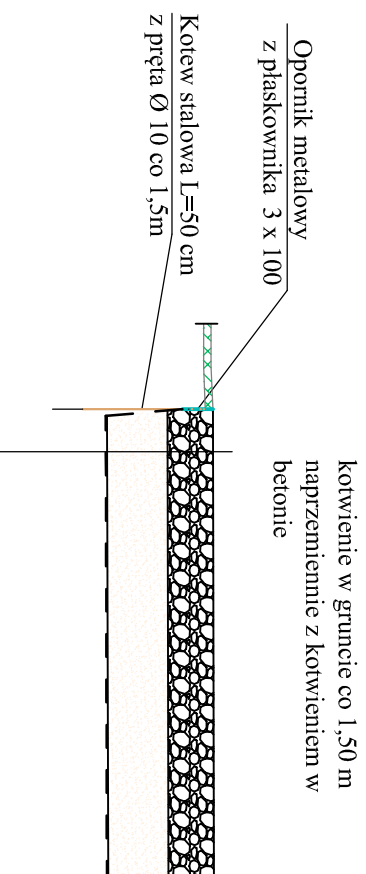


kotwienie w gruncie co 1,50 m
naprzemiennie z kotwieniem w
betonie

Górna warstwa z kruszywa łamanego granitowego 0/31,5 gr. 15 cm

Warstwa odsączająca z piasku średniego gr. 20 cm

Geowłóknina

Podłoże gruntowe po wykonytowaniu i dogęszeniu

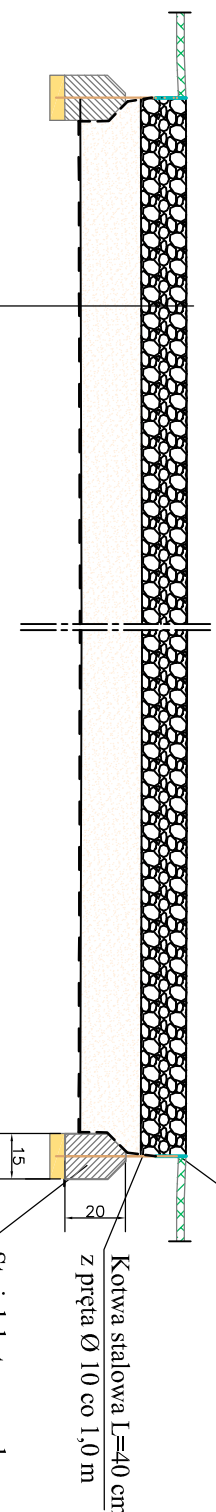



kotwienie w stożku betonowym co 3,0 m
 kotwa $L=40$ cm

Opornik metalowy
 z płaskownika 3 x 100

Kotwa stalowa $L=40$ cm
 z pręta $\varnothing 10$ co 1,0 m



Stożek betonowy do
 zakotwienia C12/15
 co 3,00 m

Górnna warstwa z kruszywa łamanego granitowego 0/31,5 gr. 15 cm
 Warstwa odsączająca z piasku średniego gr. 20 cm
 Geowłókna
 Podłoże gruntowe po wykorytowaniu i dogęszczeniu

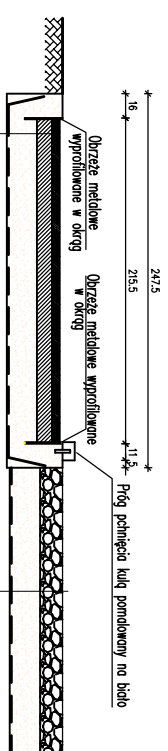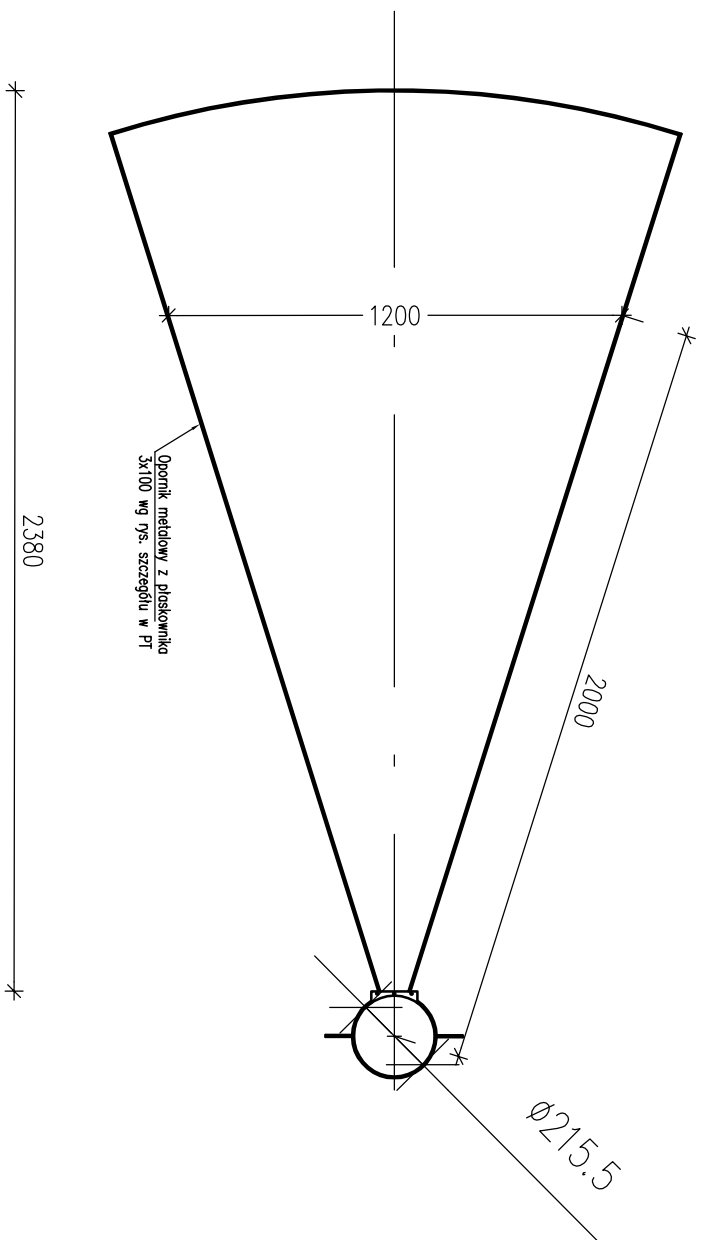

Wersja betonowa zbrojona siatką gr. 10cm	Nowierzcina z kruszywa łamanego gr. 15 cm
Podbudowa z ciętego betonu 08/10 gr. 15 cm	Wersja odsączająca piasecznika gr. 20 cm
Wersja piasecznika odsączająca gr. 20 cm	Geotekstyn
Podłoże gruntowe po wykonywaniu i dogęszczeniu	Podłoże gruntowe po wykonywaniu i dogęszczeniu

Inwestor		
GMINA PIATEK		
99-120 PIATEK UL. RYNEK 16		
Adres obiektu budowlanego		
PRZEBUDOWA STADIONU MIEJSKIEGO W PIATKU WRAZ Z NIEZBEDNĄ INFRASTRUKTURĄ TECHNICZNĄ		
Nazwa projektu	Stadium	Numer projektu
PRZEKROJE POLA PCHNIECIA KULĄ I KOTWIENIA OBRZEŻA Z PŁASKOWNIKĄ		15K
Imię i nazwisko projektanta	Spisano przez: i. Imię i nazwisko	Data
		09.2025
		09.2025


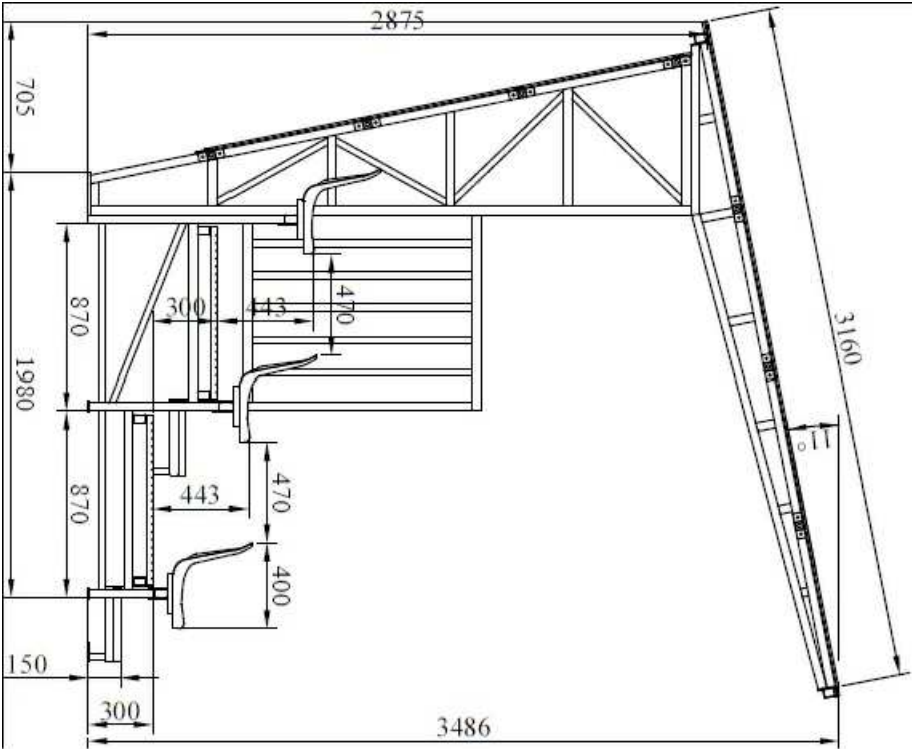
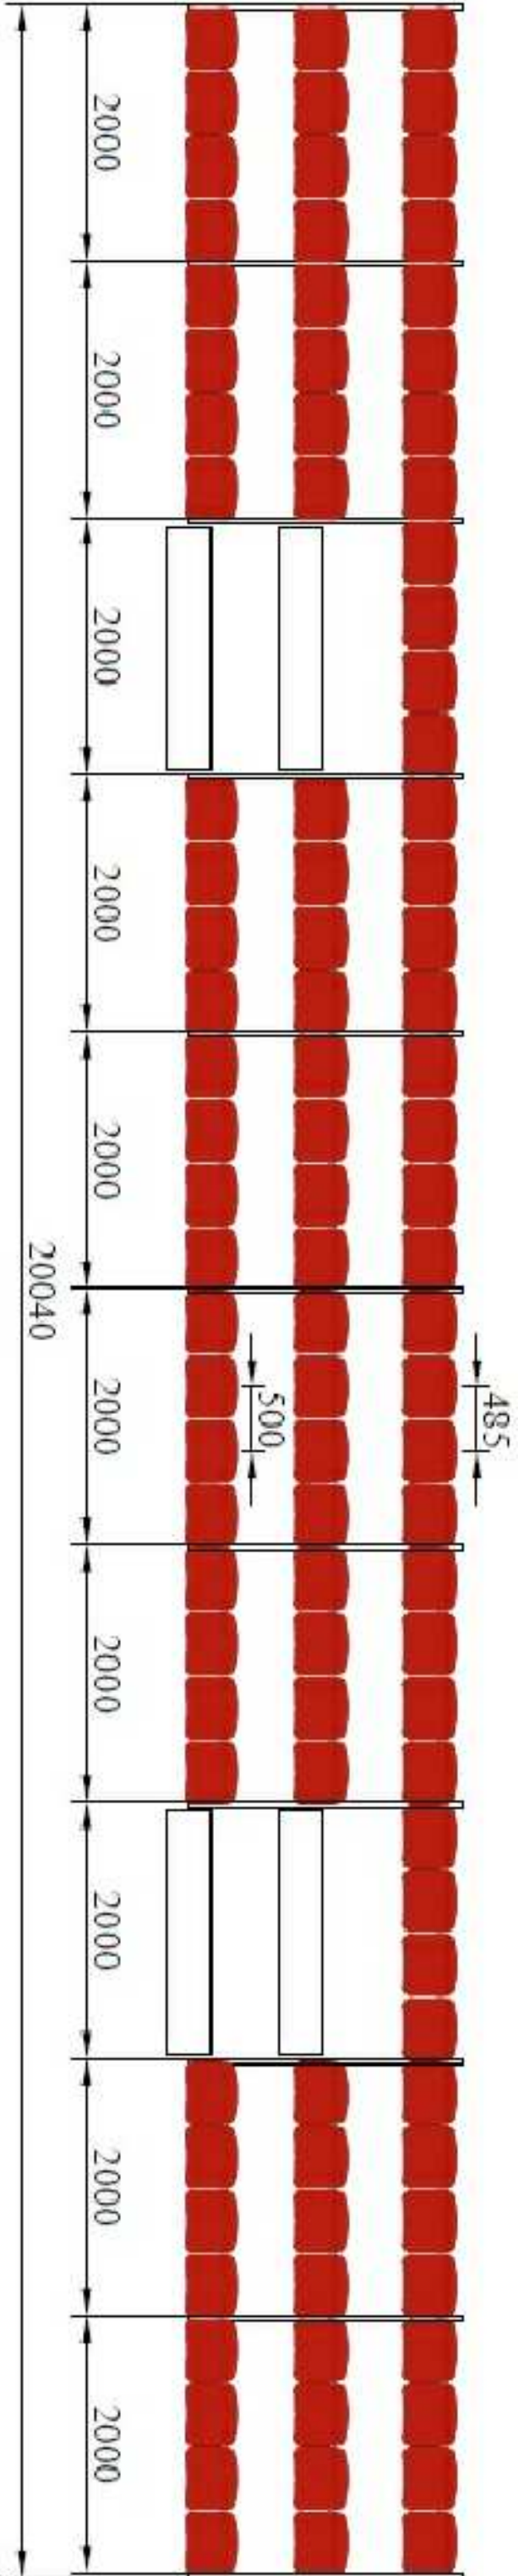


UWAGA:
Kolorystykę siedzisk ustalić z Inwestorem przed zamówieniem
Kolorystyka powyżej jest tylko poglądową

Inwestor:			
GMINA PIĄTEK			
99-120 PIĄTEK UL. RYNEK 16			
Adres obiektu budowlanego:			
PRZEBUDOWA STADIONU MIEJSKIEGO W PIĄTKU WRAZ Z NIEZBĘDNĄ			
INFRASTRUKTURĄ TECHNICZNĄ			
Nazwa rysunku:	Skala:	Numer rysunku:	
TRYBUNA STALOWA NA 104 MIEJSCA	1:100	16K	
Imię i nazwisko projektanta:	Specjalność i numer uprawnień:	Date:	Podpis:
		09.2025	
		09.2025	

MAD 1 Automat wrzutowy do wc na monety/żetony

MAD 1
CATEGORY
AUTOMATY WRZUTOWE, kontrola dostępu

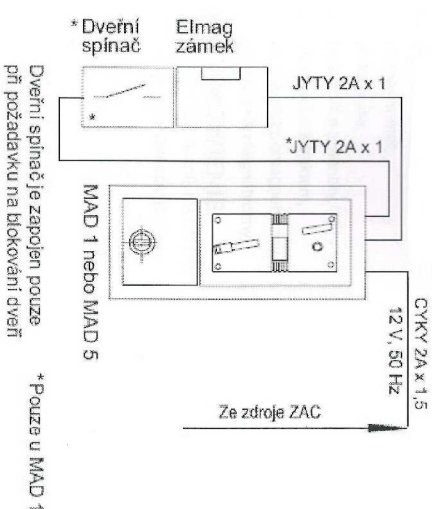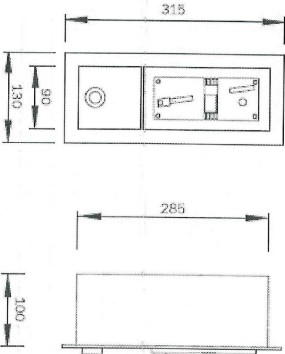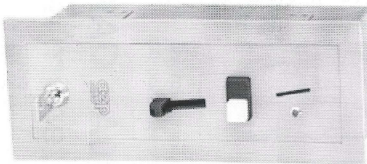

MAD 1 Automat wrzutowy do toalety na monety/żetony

MAD 1 jest zamkiem na monety przeznaczonym do odblokowywania (otwierania) drzwi. Po wrzuceniu monety następuje odblokowanie elektromagnetycznego zamka co pozwala na otwarcie drzwi.
Przez rozszerzenie konfiguracji magnetycznego przełącznika istnieje możliwość zablokowania kontrolera po wejściu do pomieszczenia, kabiny. Oznacza to, że zamek będzie zamknięty do ponownego otwarcia drzwi, gdy użytkownik będzie opuszczał pomieszczenie, kabine. Dwukolorowe diody sygnalizują czy pomieszczenie, kabina jest zajęta (czerwone światło) czy wolna (zielone światło).

MAD 1 może być stosowany wszędzie tam, gdzie wymagana jest opłata za wejście, np. toalety publiczne.

MAD 6 jest to wersja zamka MAD 1 rozszerzona o takie funkcje jak: możliwość podłączenia światła, wentylatora czy przycisku SOS.


PODSTAWOWE DANE TECHNICZNE:

- zasilanie elektryczne – 12V, 50 Hz,
- pobór mocy – 4VA (20VA gdy skanuje monetę/żeton),
- źródło zasilania – ZAC 1/20, ZAC 1/50
- rodzaj monet – 0,1, 0,2, 0,5, 1, 2 PLN; 0,1; 0,2; 0,5; 1; 2 EUR; żetony ZT 2,
- waga – 2,6 kg.

WYMAGANIA DOTYCZĄCE TWORZENIA KONSTRUKCJI:

- Przygotowanie kabla zasilającego 12V, 50 Hz ze źródła ZAC.
- Przygotowanie wnęk do wbudowania automatu.
- Doprowadzenie do poszczególnych elementów układu okablowania jak na schemacie.

Inwestor:			
GMINA PIĄTEK			
99-120 PIĄTEK UL. RYNEK 16			
Adres obiektu budowlanego:			
PRZEBUDOWA STADIONU MIEJSKIEGO W PIĄTKU WRAZ Z NIEZBĘDNĄ INFRASTRUKTURĄ TECHNICZNĄ			
Nazwa rysunku:	Skala:	Numer rysunku:	
AUTOMAT WRZUTOWY DO TOALET NA MONETY - WEJŚCIA DO WC OGÓLNODOSTĘPNYCH		17K	
Imię i nazwisko projektanta:	Specjalność i numer uprawnień:	Data:	Podpis:
		09.2025	
		09.2025	

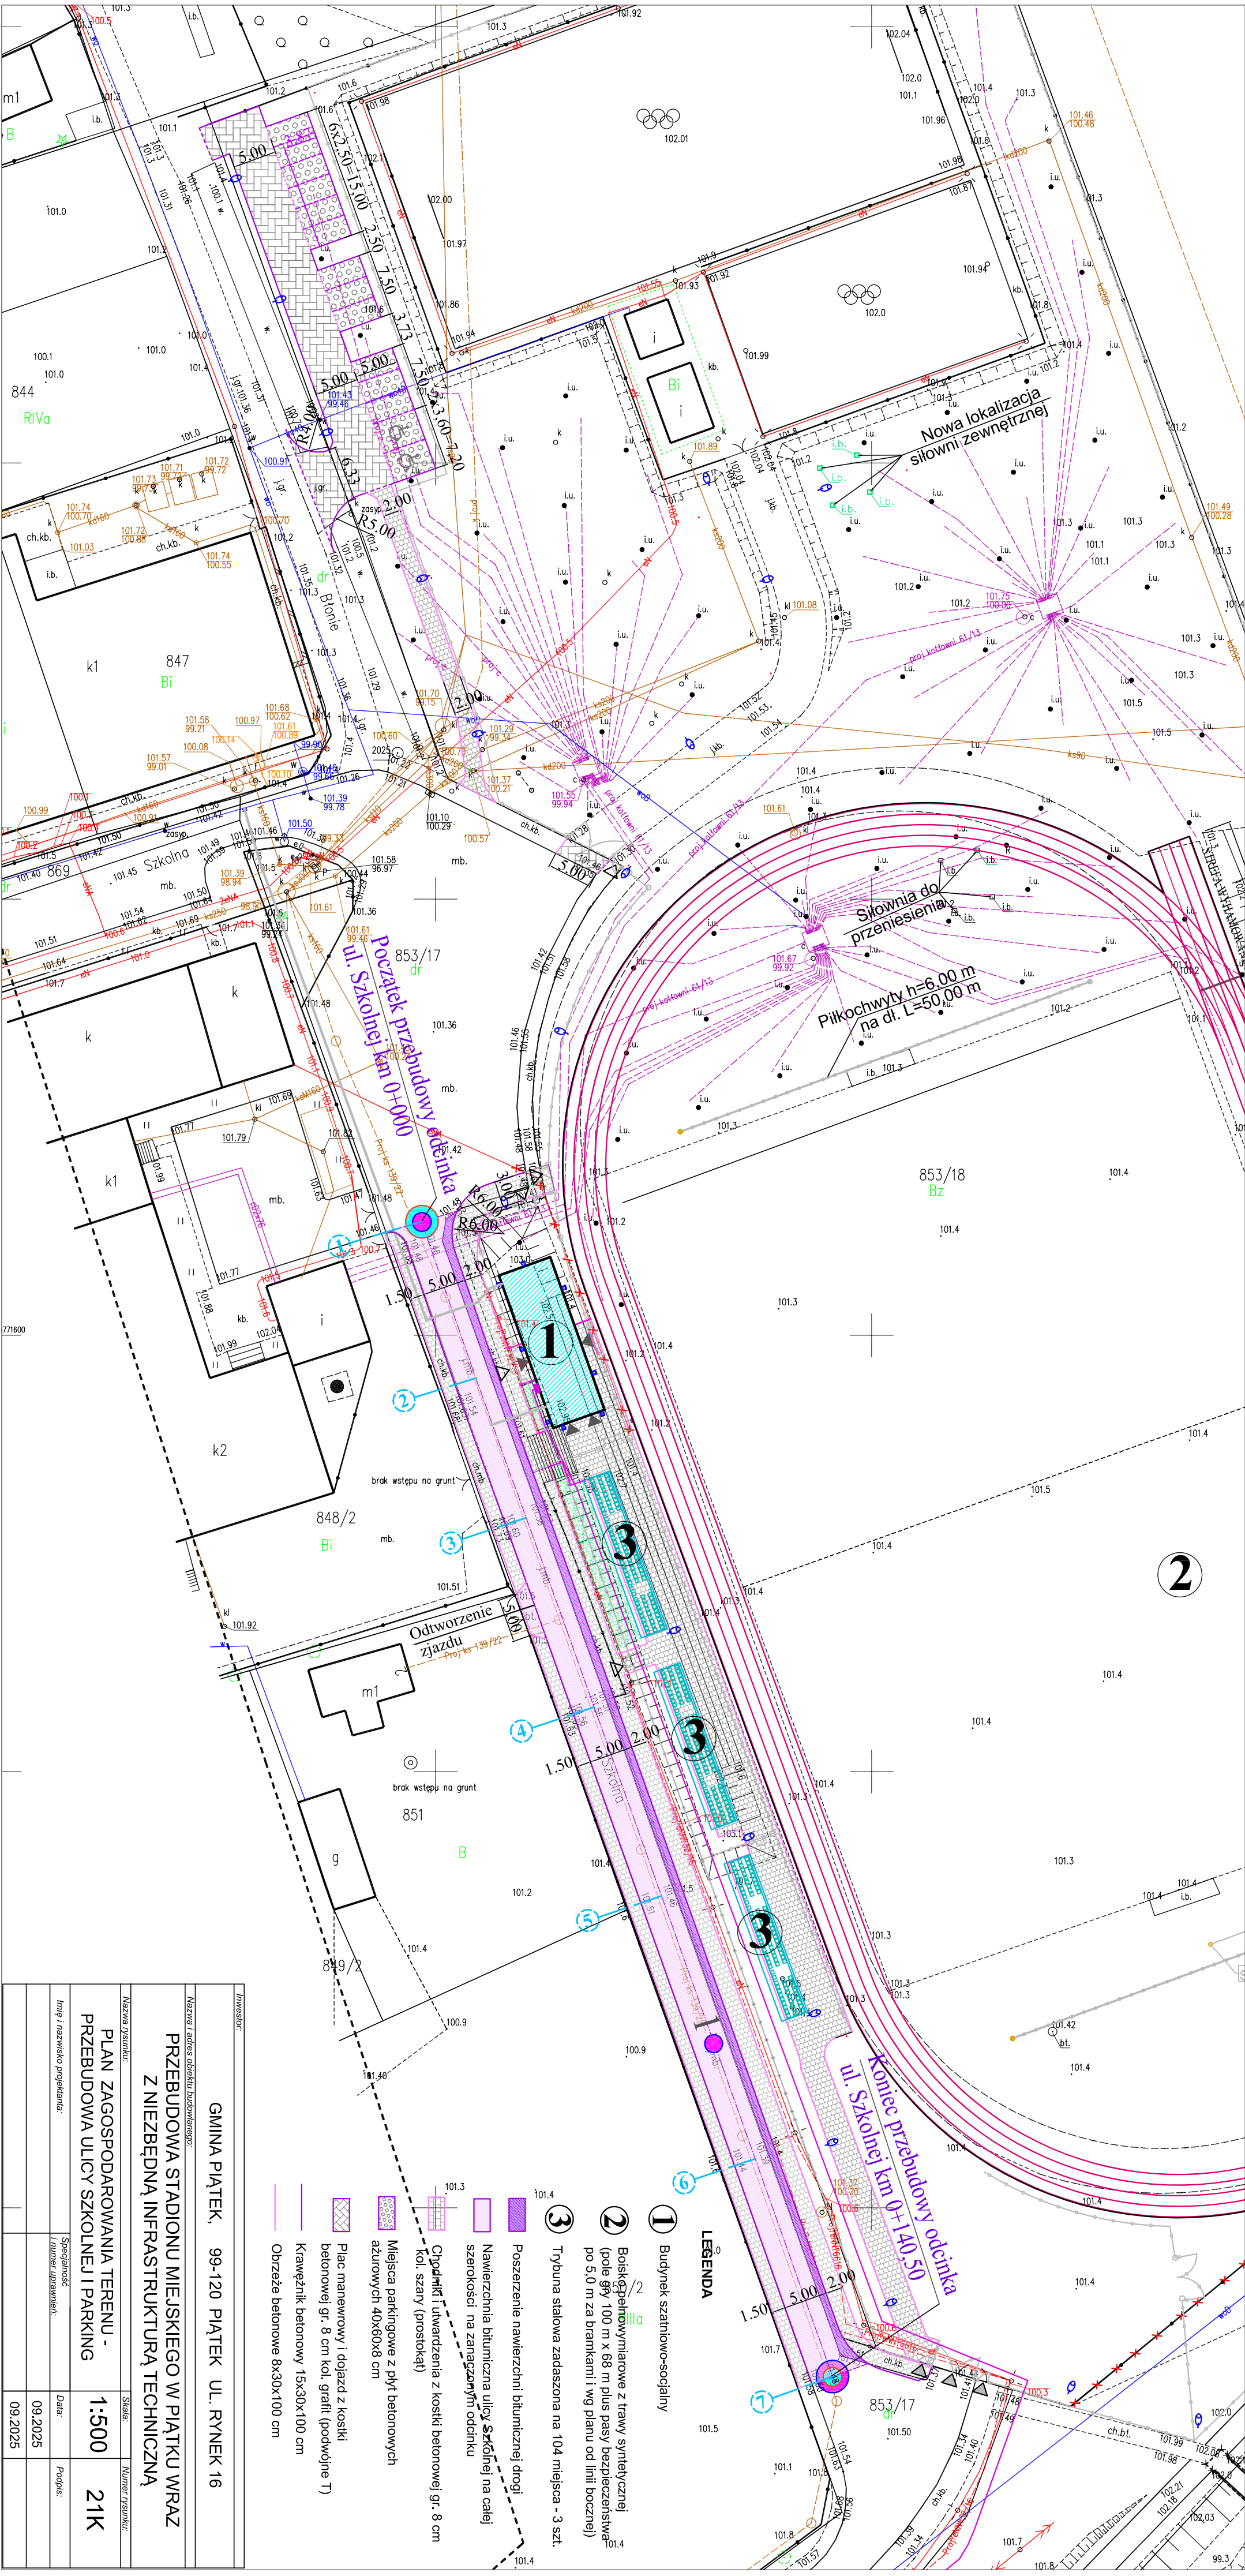

Investor:		GMINA PIĄTEK, 99-120 PIĄTEK UL. RYNEK 16	
Nazwa i adres obiektu budowlanego:		PRZEBUDOWA STADIONU MIEJSKIEGO W PIĄTKU WRĄZ Z NIEZBĘDNĄ INFRASTRUKTURĄ TECHNICZNĄ	
Nazwa rysunku:		Skala:	Numer rysunku:
PLAN ZAGOSPODAROWANIA TERENU - PRZEBUDOWA ULICY SZKOLNEJ I PARKING		1:500	21K
Inny i nazwisko projektanta:		Specjalność i numer uprawnień:	Data:
			09.2025
			09.2025

- 1

Budynki szatniowo-socjalny
- 2

Boiskę planowane z trawy syntetycznej (pole gry 100 m x 68 m plus pasy bezpieczeństwa po 5,0 m za bramkami i wg planu od linii bocznej)
- 3

Trybuna stalowa zamontowana na 104 miejsca - 3 szt.
- 4

Poszerzenie nawierzchni bitumicznej drogi
- 5

Nawierzchnia bitumiczna ulicy Szkolnej na całej szerokości na zarysowanym odcinku
- 6

Chodniki i utwardzenia z kostki betonowej gr. 8 cm kol. szary (prostokąt)
- 7

Miejsca parkingowe z płyt betonowych ażurowych 40x60x8 cm
- 8

Płacz manewrowy i dojazd z kostki betonowej gr. 8 cm kol. grafit (podwójne T)
- 9

Krawężnik betonowy 15x30x100 cm
- 10

Obrzeże betonowe 8x30x100 cm