



PRZYCZÓŁEK ZACHODNI

Gabaryty przyczółka
1:50

Widok przyczółka

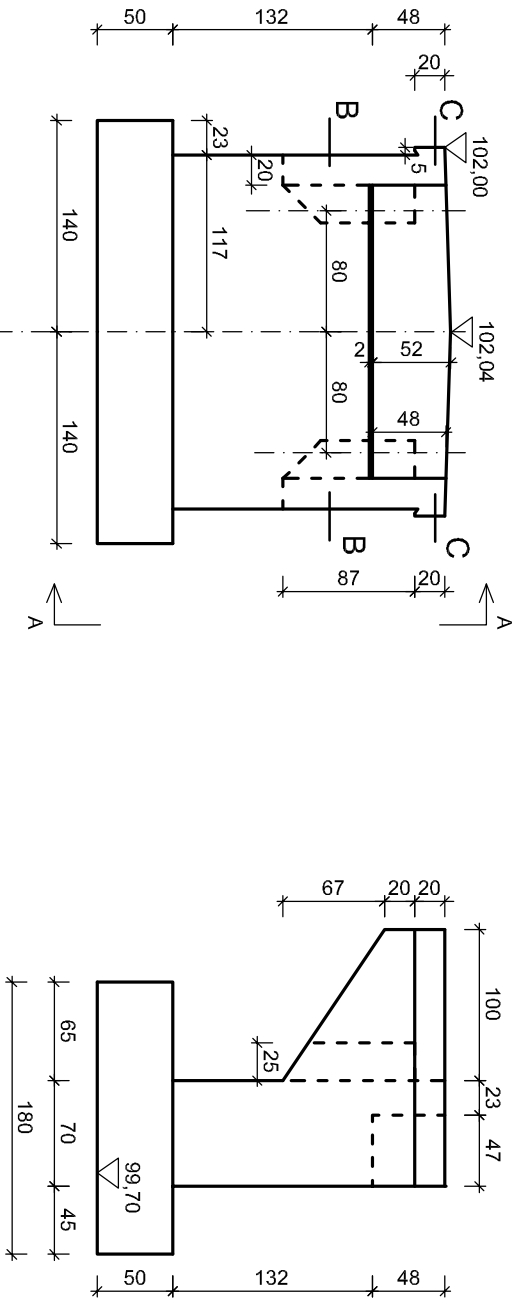


A-A

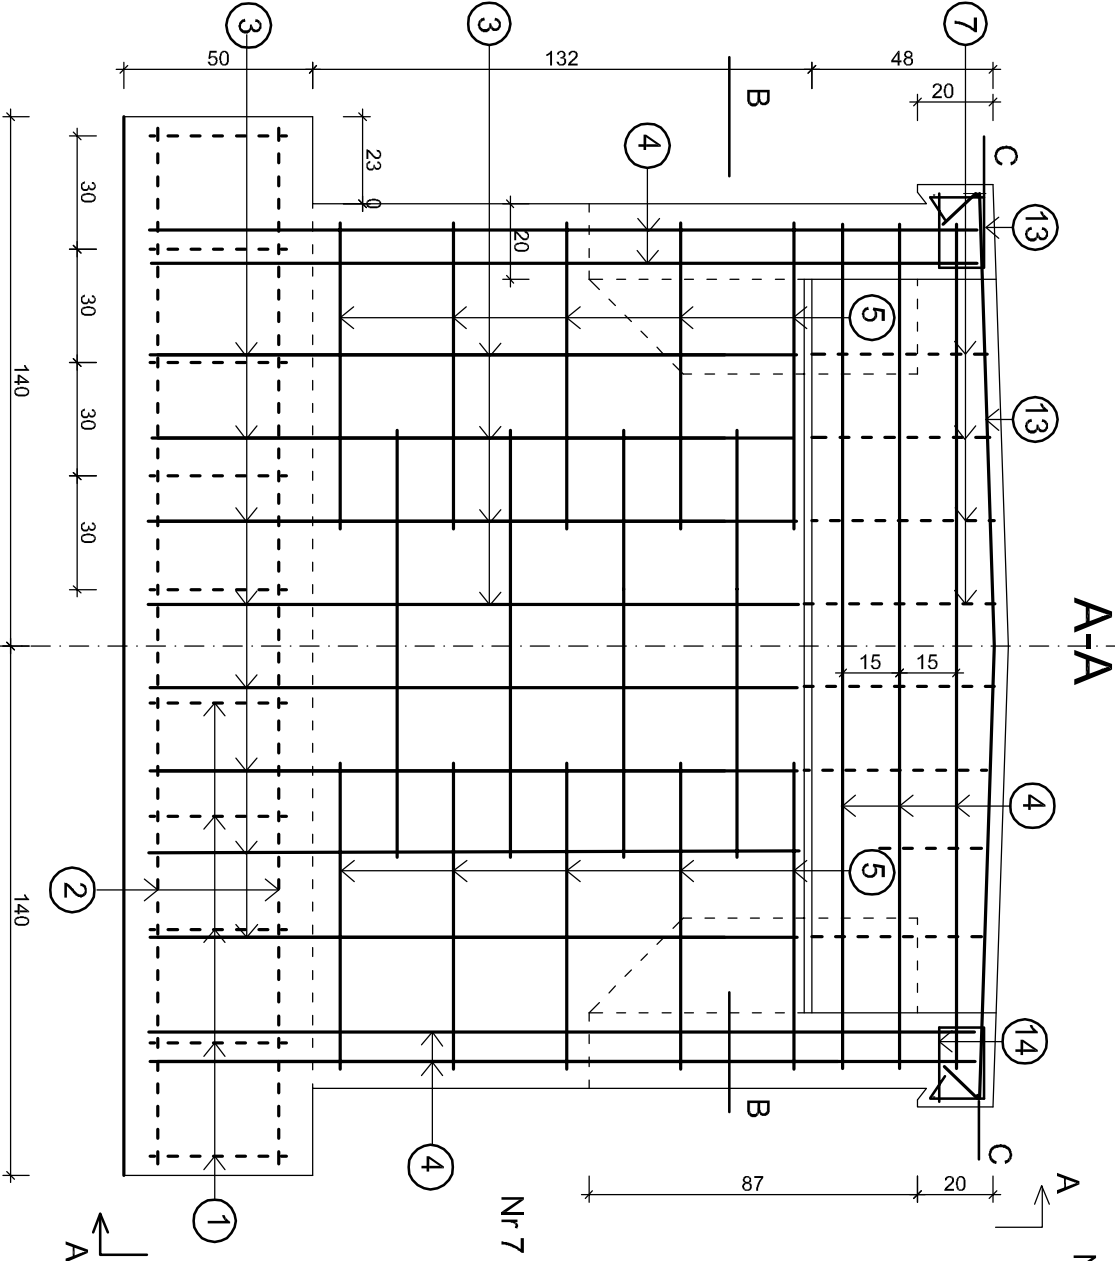


Nr 14 $\varnothing$ 10, szt. 24 l=73

Nr 13 $\varnothing$ 10, szt. 2 l=268 cm

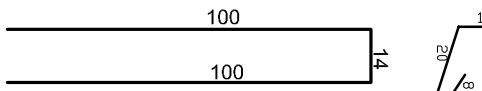


Nr 7 $\varnothing$ 10, szt. 8 l=214

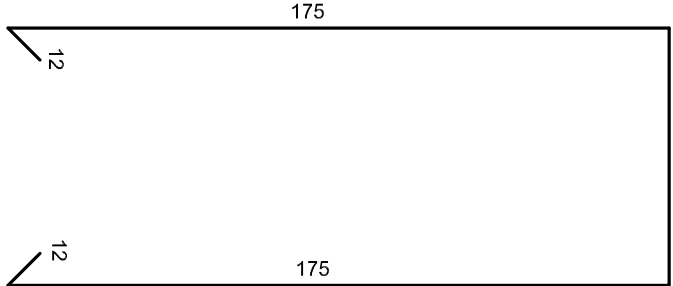

Nr 3 $\varnothing$ 14, 8 szt. co 22cm l=442



Nr 4 $\varnothing$ 14, 18 szt. l=224

Nr 10 $\varnothing$ 14, 12 szt. l=207

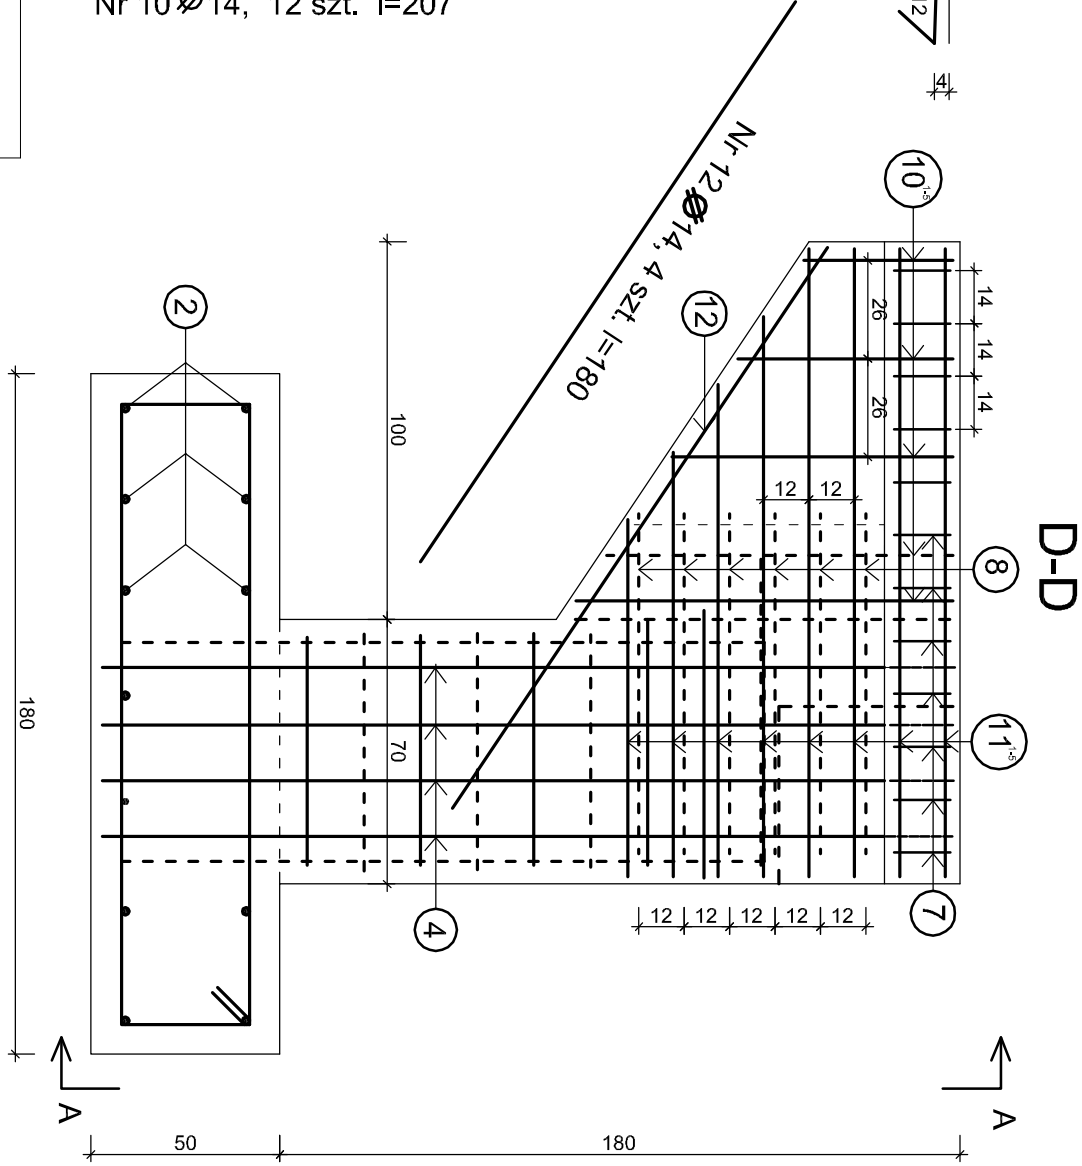



D-D

Nr 1 $\varnothing$ 14, 10 szt. co 30cm l=420

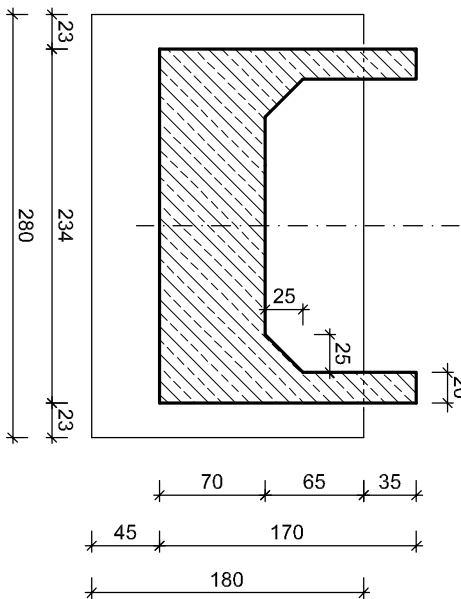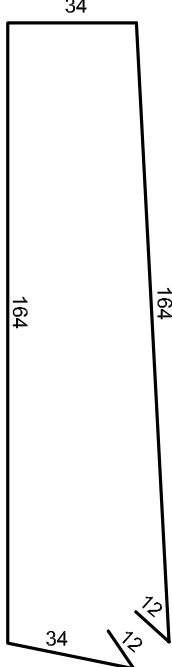


B-B

C-C

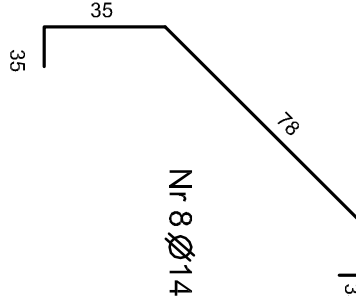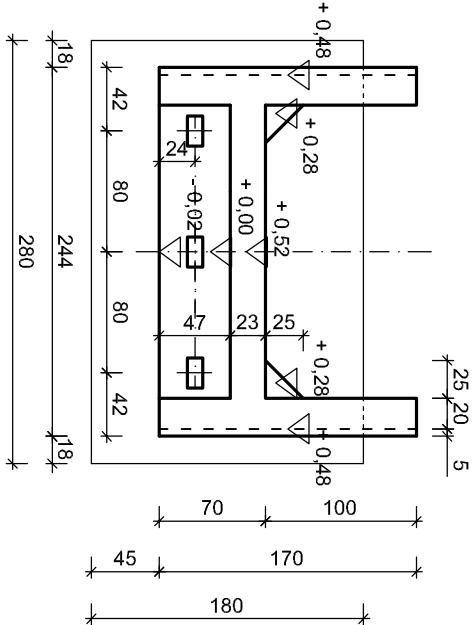


Nr 8 $\varnothing$ 14, szt. 6 co 12cm l=218

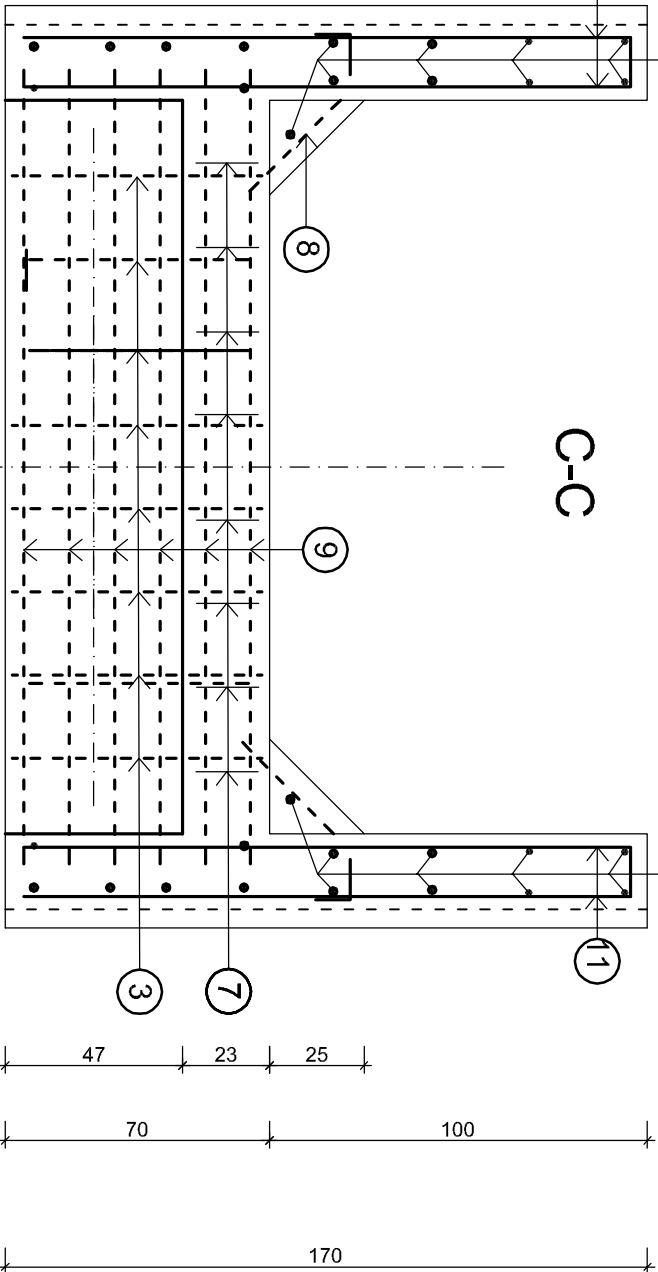

C-C


Nr 9 $\varnothing$ 14, szt. 6 co 12cm l=210

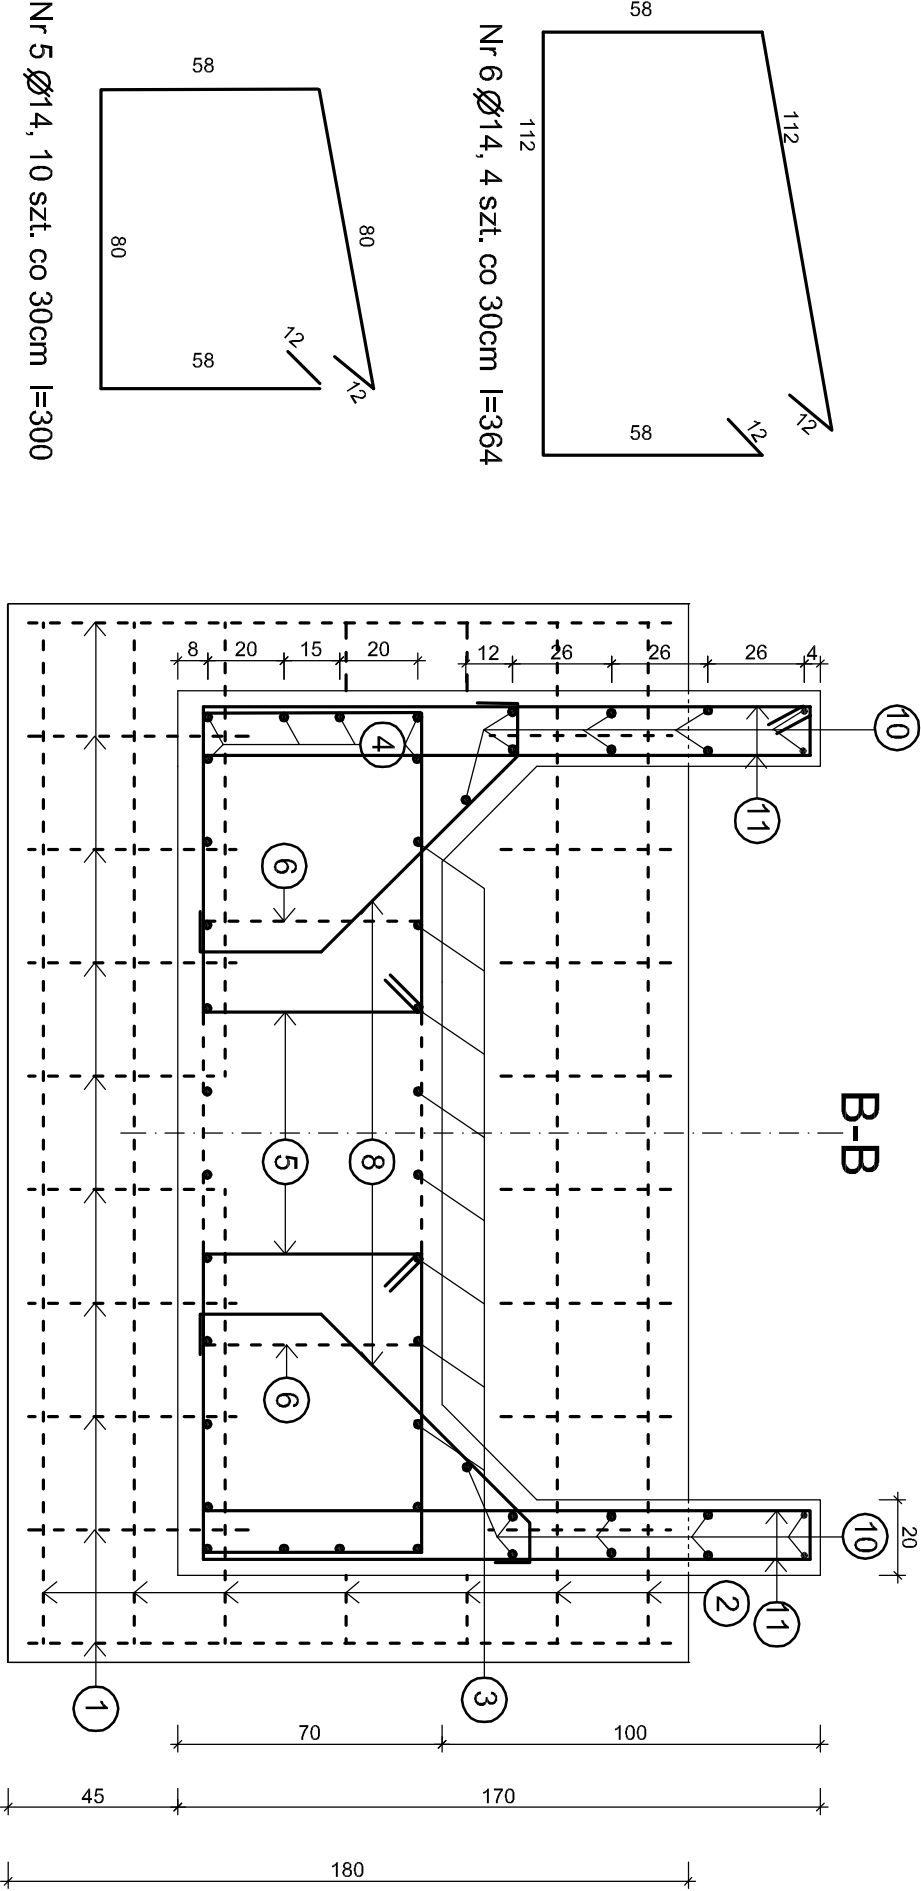

B-B

Pręt nr 11				
Nr	szt	a [cm]	l [m]	
11.1	8	166	30.56	
11.2	2	148	6.92	
10.3	2	130	6.20	
10.4	2	112	5.48	
10.5	2	94	4.76	
Łączna długość				53.92

Nr 11 $\varnothing$ 14, 10 szt. co 30cm l=2a+50

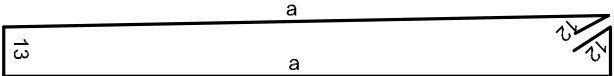

Pręt nr 10				
Nr	szt	a [cm]	l [m]	
10.1	4	40	1.60	
10.2	4	57	2.28	
10.3	4	74	2.96	
10.4	4	92	3.68	
10.5	2	100	2.00	
Łączna długość				12.52

Zestawienie stali zbrojeniowej				
Nr pręta	Średnica $\varnothing$	Długość [cm]	Ilość szt.	Dł. prętów wg średnic
	[mm]			10 [m]
1	14	420	10	14
2	14	272	12	42.00
3	14	442	8	32.64
4	14	224	18	35.36
5	14	300	10	40.32
6	14	364	4	30.00
7	10	214	8	14.56
8	14	218	12	26.16
9	14	210	6	12.60
10	14			12.52
11	14	180	4	53.92
12	14	268	2	7.20
13	14	268	2	5.36
14	10	73	24	17.52
Długość wg średnic			m	34.64
Masa 1m			kg/m	0.617
Masa wg średnic			kg	21.4
Masa stali w przyczółku			kg	400

Stal 18G2-b
Beton B30
Beton B15
 $V_A=5,33m^3$
 $V_B=0,98m^3$

Firma "P r o j a r" OBIEKTY INŻYNIERSKIE			
Alicja Kosz - Koszewska, 94-123 Łódź ul. Oszczepowa 54			
Objekt: Kładka dla pieszych przez rzekę Małpę przy Parku Miejskim w Piątku			
Investor:	Gmina Piątek	Data: czerwiec 2008r	
Rysunek:	ul. Rynek 16, 99-120 Piątek	Nr rys: 5	
Projektował: inż. Zofia Kosz-Koszevska		upr. bud. nr 76/90/WŁ	Skala 1:50, 1:20
Współpraca: Jakub Misztal			
Sprawdził: inż. Marek Baranowski		upr. bud. nr ONB-9071/17/5	