



Gabaryty filara
1:50

FILAR KŁADKI


Zbrojenie filara

Widok filara


Widok A-A

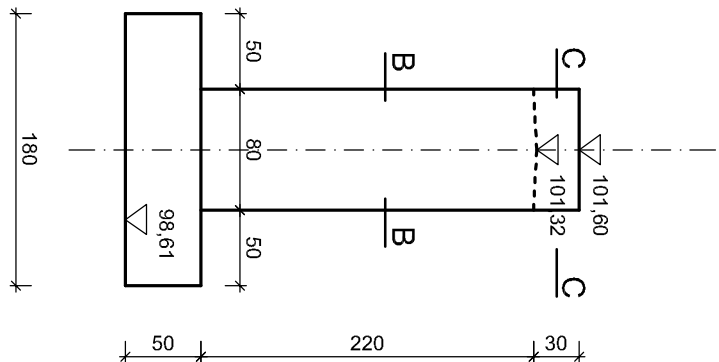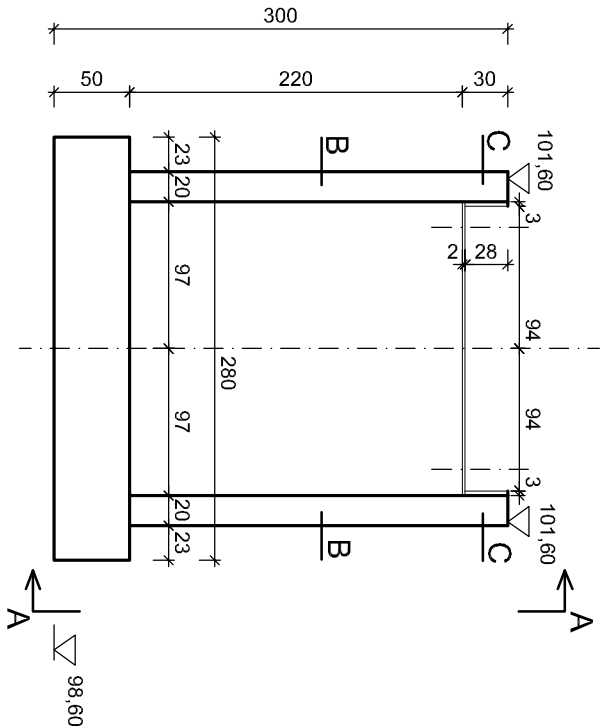

Przekrój C-C

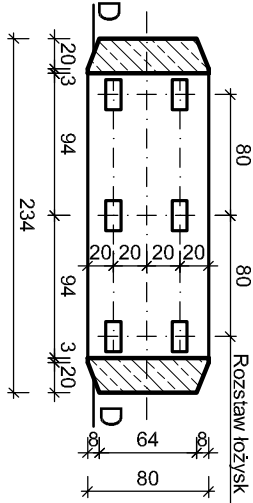

Przekrój B-B

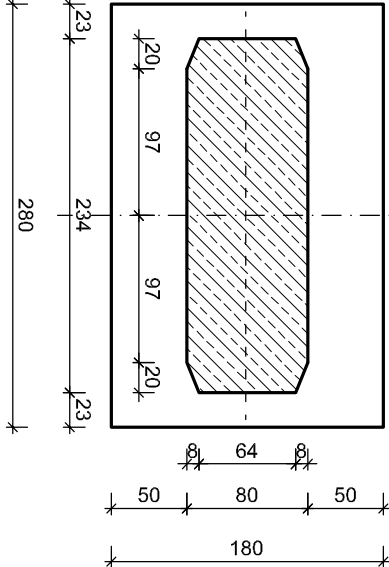


Nr 7 Ø10, szt. 2x5=10 co 10cm
l=114

C-C

Nr 6 Ø14, 7 szt. co 30cm l=384

D

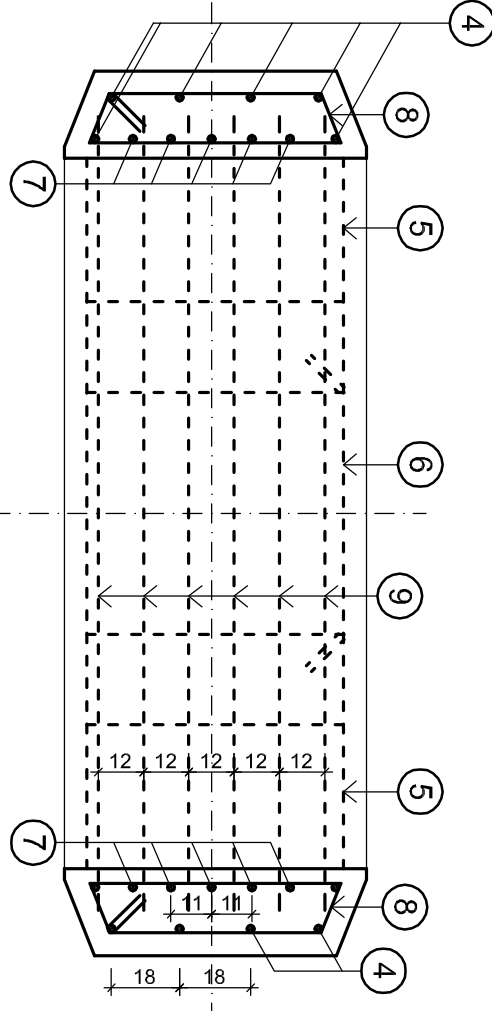


Nr 9 Ø10, szt. 6 co 12cm l=210




Nr 4 Ø14, 12 szt. l=294

D-D

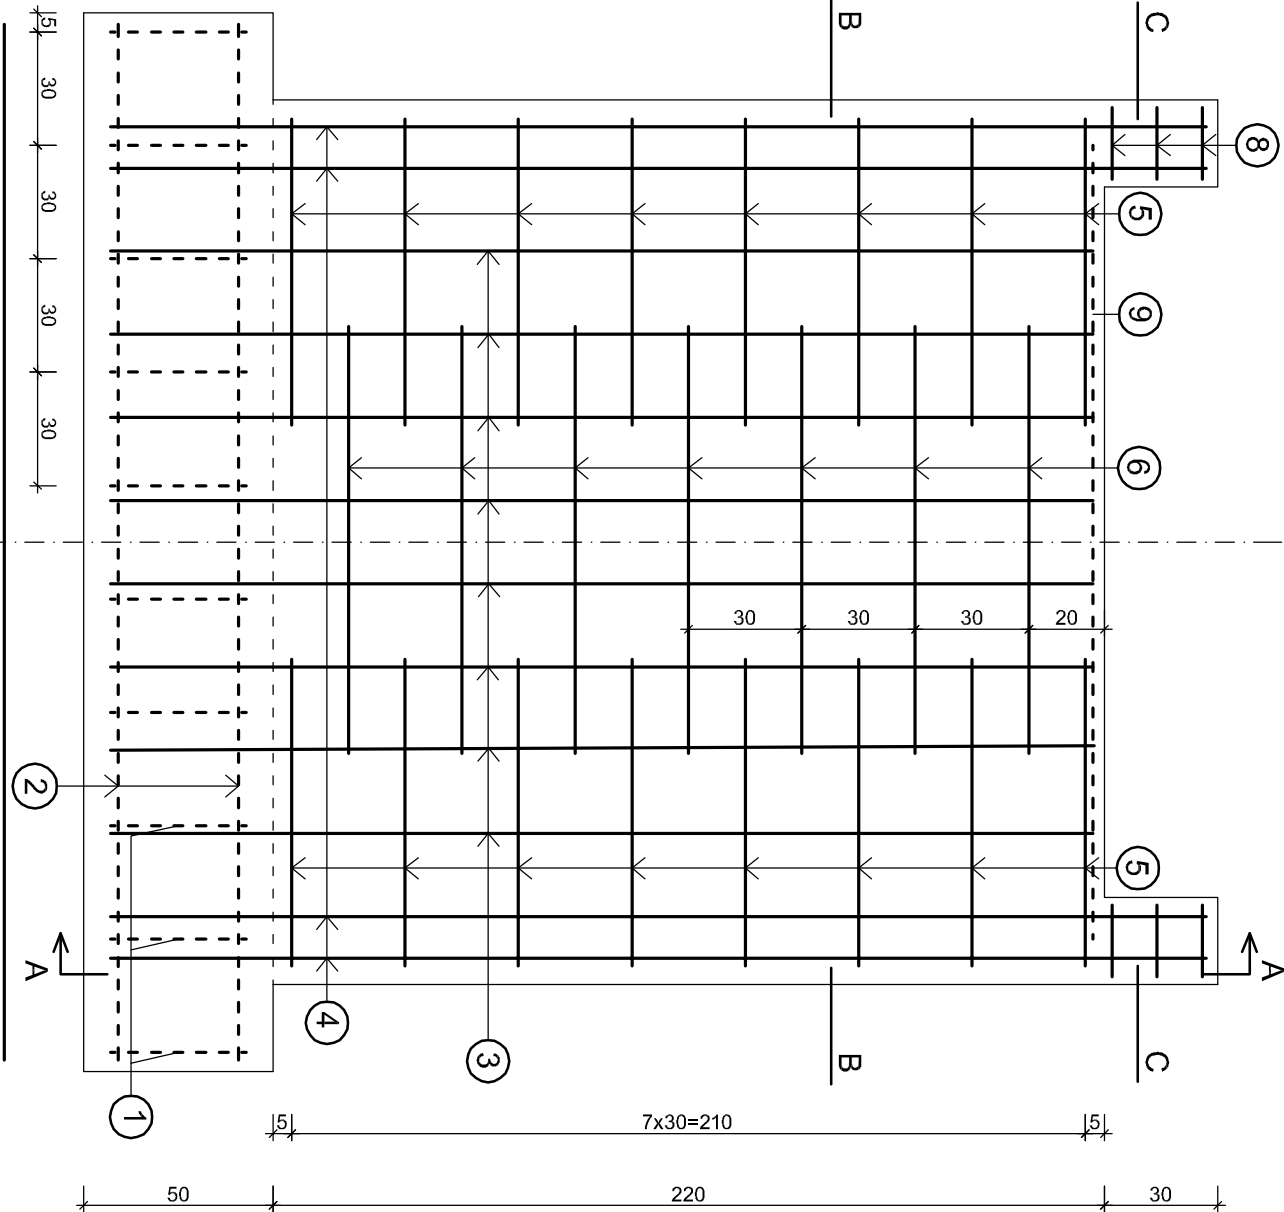


A-A

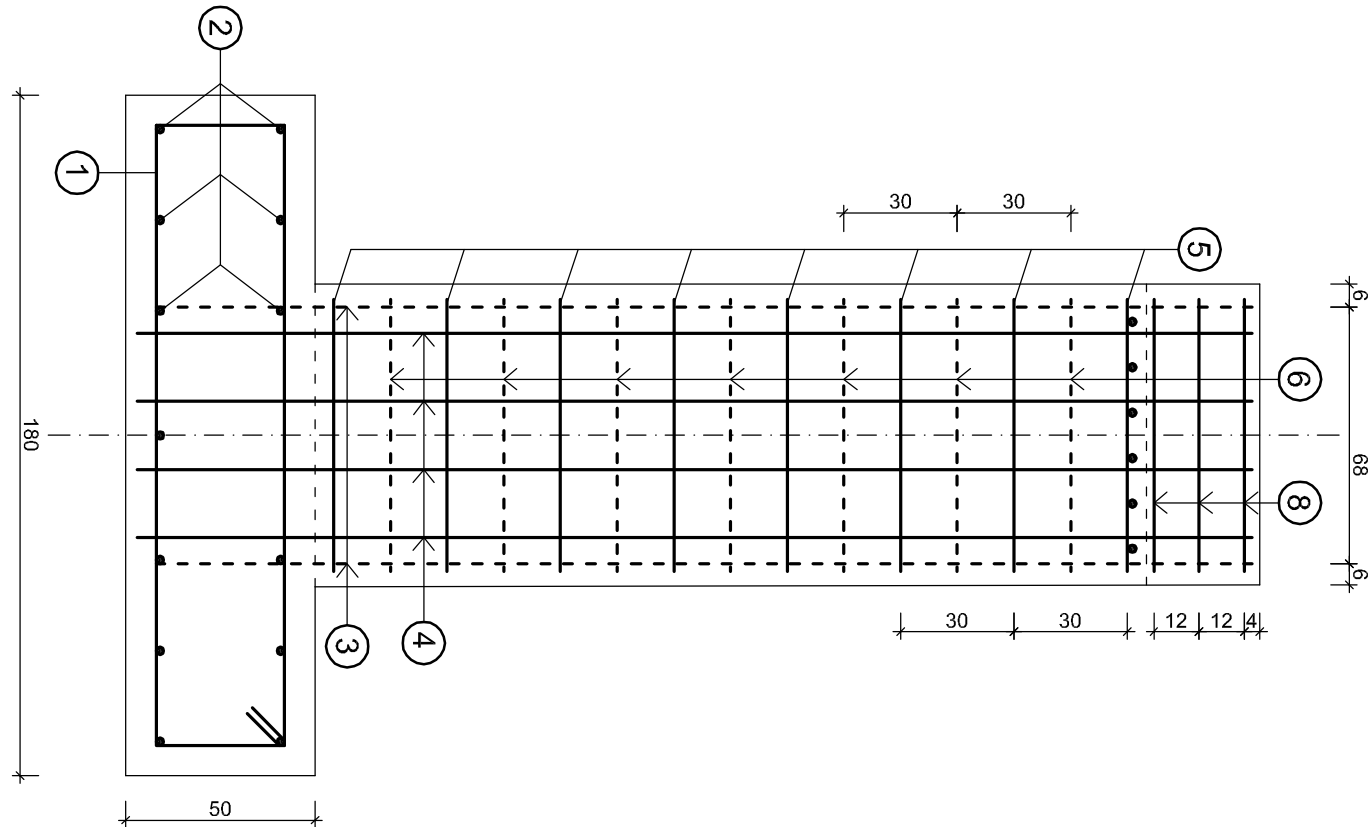

Nr 2 Ø14, 13 szt. l=272

B-B

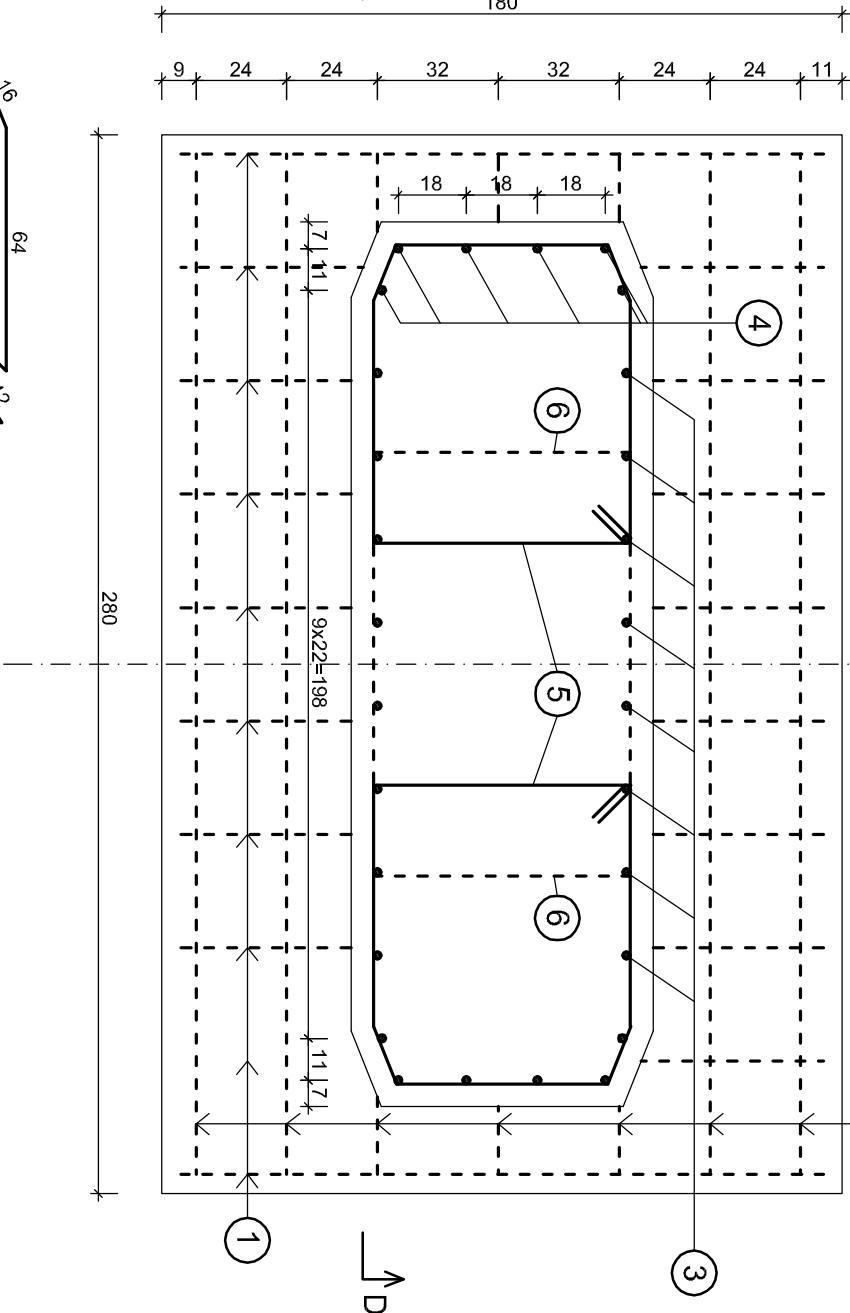

Nr 1 Ø14, 10 szt. co 30cm l=420

Zestawienie stali zbrojenowej

Nr pręta	Średnica		Długość	Ilość	Dł. prętów wg średnic	
	Ø	[mm]			[m]	[m]
1	14	420	10		42,00	
2	14	272	13		35,36	
3	14	618	8		49,44	
4	14	294	12		35,28	
5	14	284	16		45,44	
6	14	384	7		26,88	
7	10	172	10		17,20	
8	10	171	6		10,26	
9	10	210	6		12,60	
Długość wg średnic					m	234,40
Masa 1m					kg/m	0,617
Masa wg średnic					kg	24,7
Masa stali w filarze					kg	308

Firma "Proja" OBIEKTY INŻYNIERSKIE	
Alicja Kosz - Koszewska, 94-123 Łódź ul. Oszczepowa 54	
Objekt:	Kładka dla pieszych przez rzekę Malinę przy Parku Miejskim w Pławku
Investor:	Gmina Pławek ul. Rynek 16, 99-120 Pławek
Rysunek:	Filar
	Data: czerwiec 2008r Nr rys: 6 Skala 1:50, 1:20
Projektował:	inż. Zofia Kosz-Koszevska upr. bud. nr 76/90/WŁ
Współpraca:	Jakub Młisztal
Sprawił:	inż. Marek Baranowski upr. bud. nr ONB-907/11/75