


PRZYCZÓŁEK WSCHODNI

Zbrojenie przyczółka


A-A

Gabaryty przyczółka 1:50


Widok przyszłości

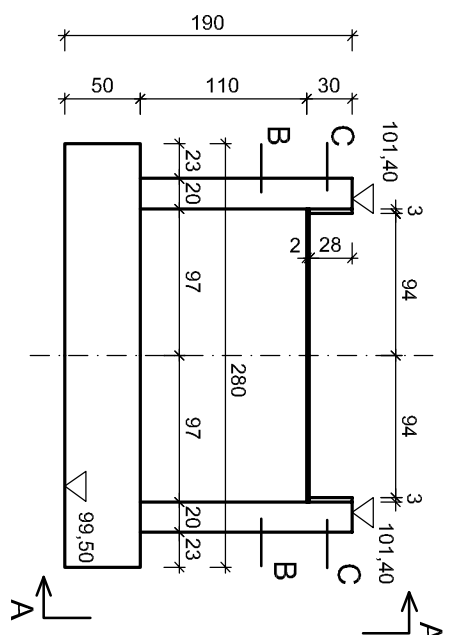



Widok A-A

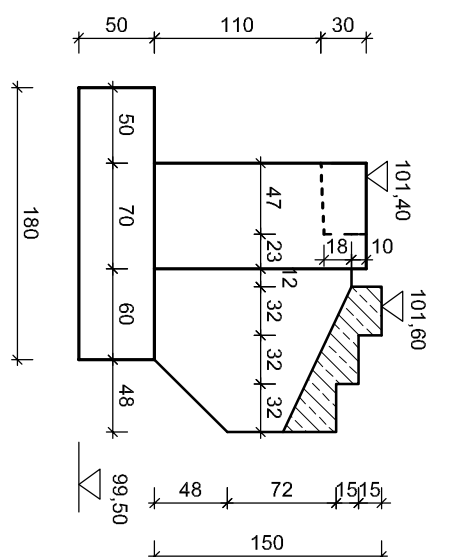

Nr 3 Ø14, 8 szt. co 22cm l=392

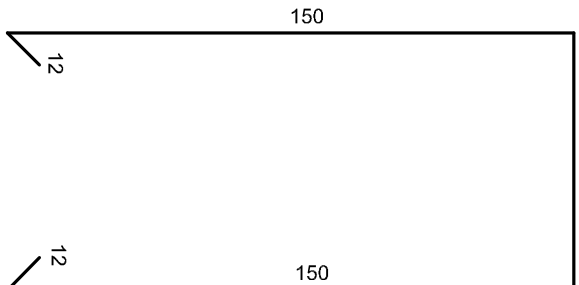

Nr 4 ~~Ø~~14, 12 szt. l=180

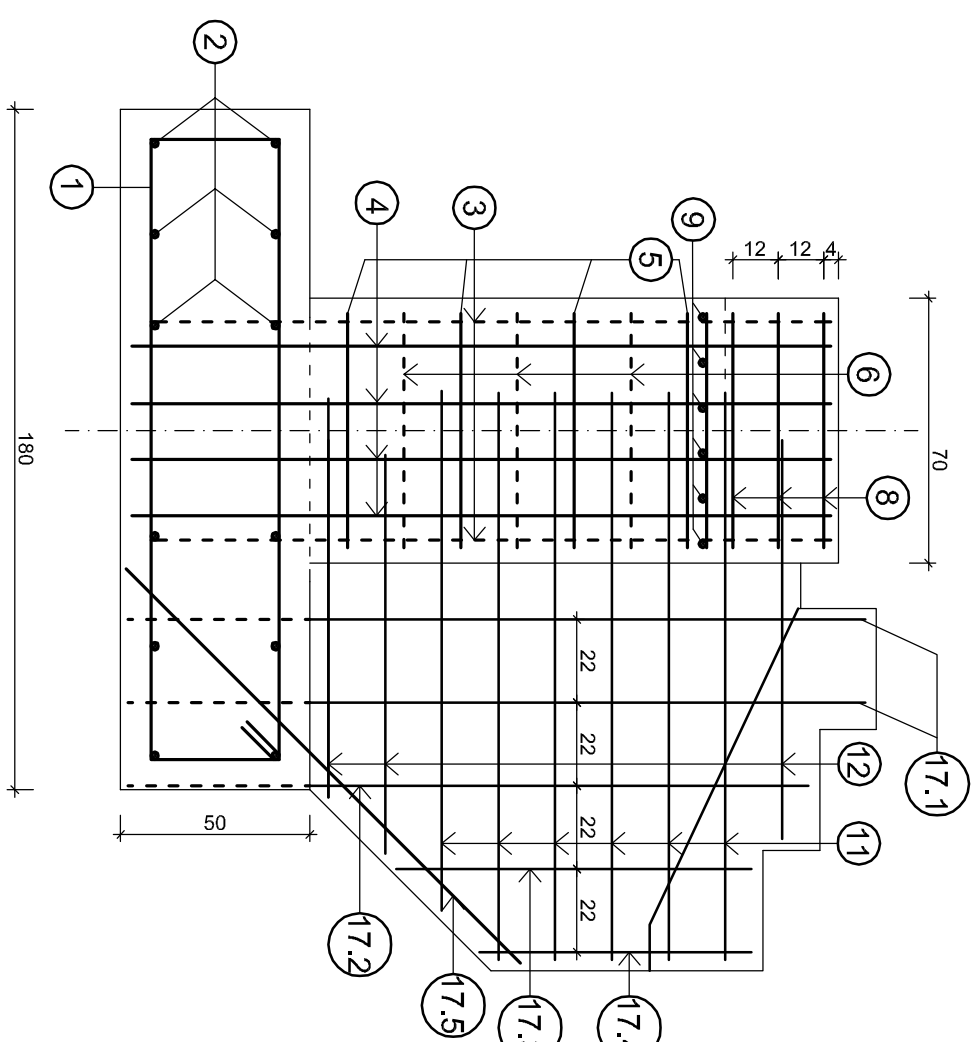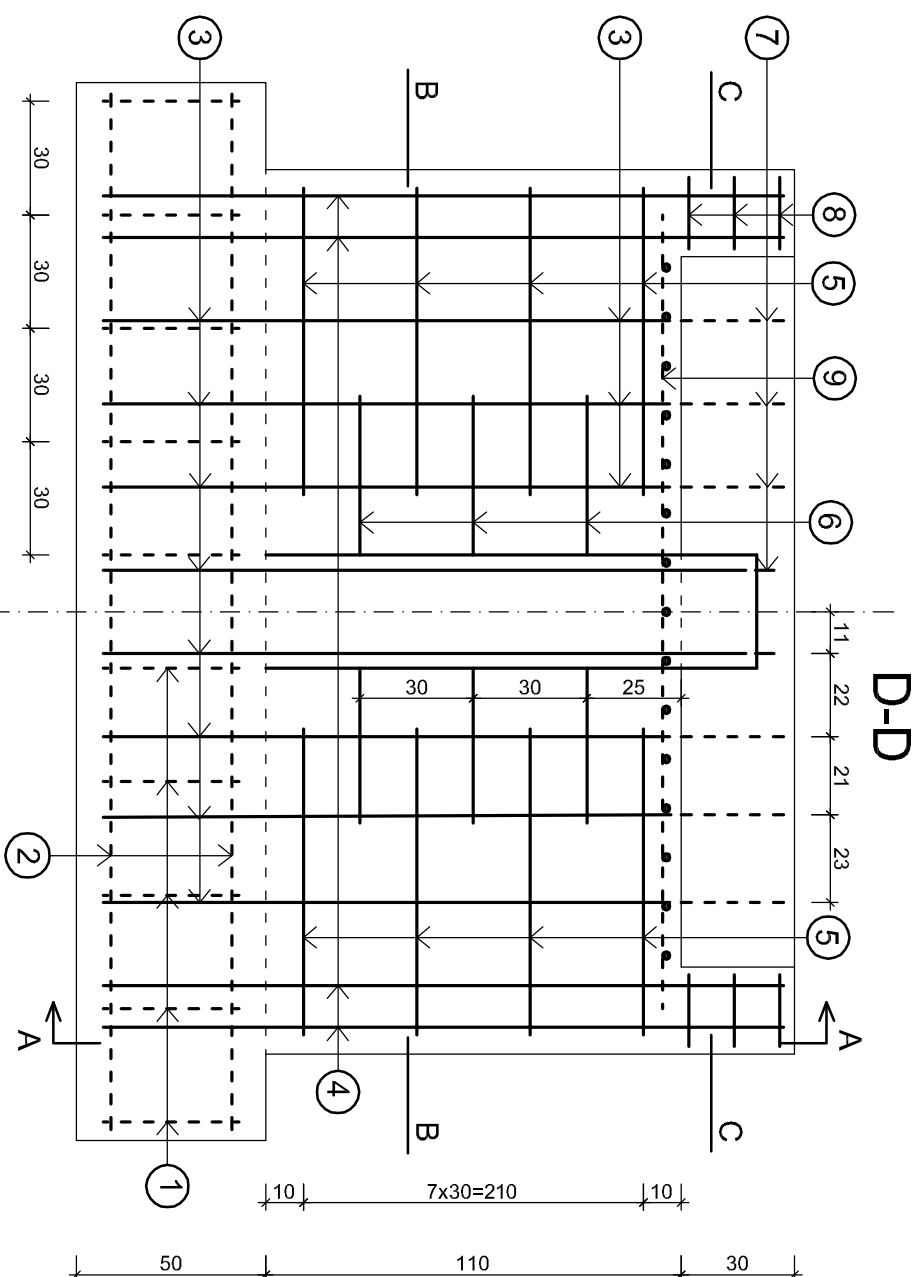

150	2
150	24

24

105

12

Nr 12014, 3 szt. l=258


Nr 12Ø 14, 3 szt. l=258

a	
a	22


Nr 17.1-17.4 Ø14, l=2a+46

Príem 17			
Nr	szi	a [cm]	l [m]
17.1	2	195	8,72
17.2	1	180	2,26
17.3	1	94	1,40
17.4	1	72	1,18
17.5	1	145	1,45
táczna dĺžkosť			15,01


Przekrój C-C

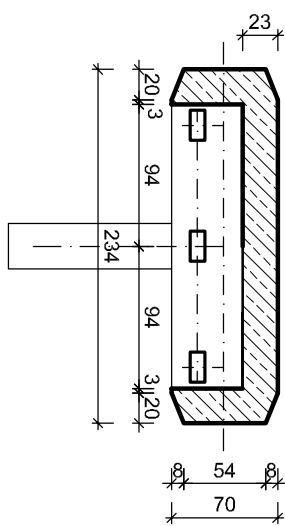


Przekrój E-E

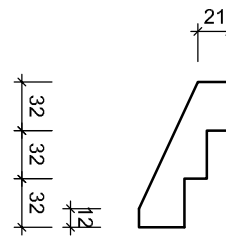

Nr 5 Ø14, 8 szt. co 30cm l=296




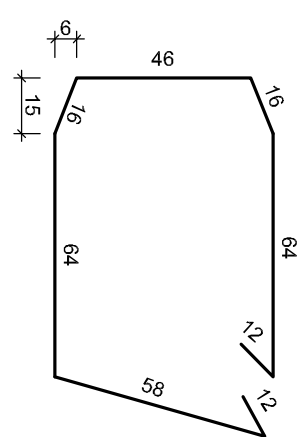


Przekrój B-B

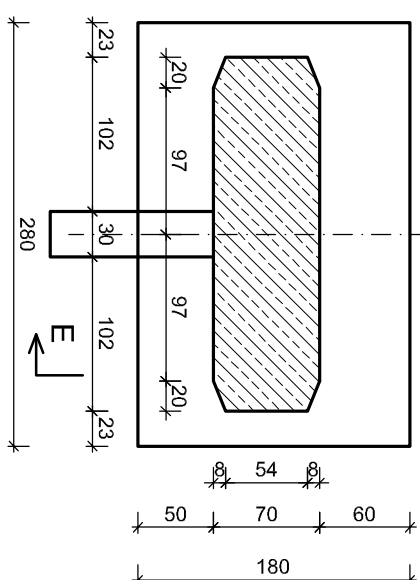

Nr 9 Ø10, szt. 6 co 12cm l=210


Nr 10 Ø10, szt. 15 co 13cm l=64

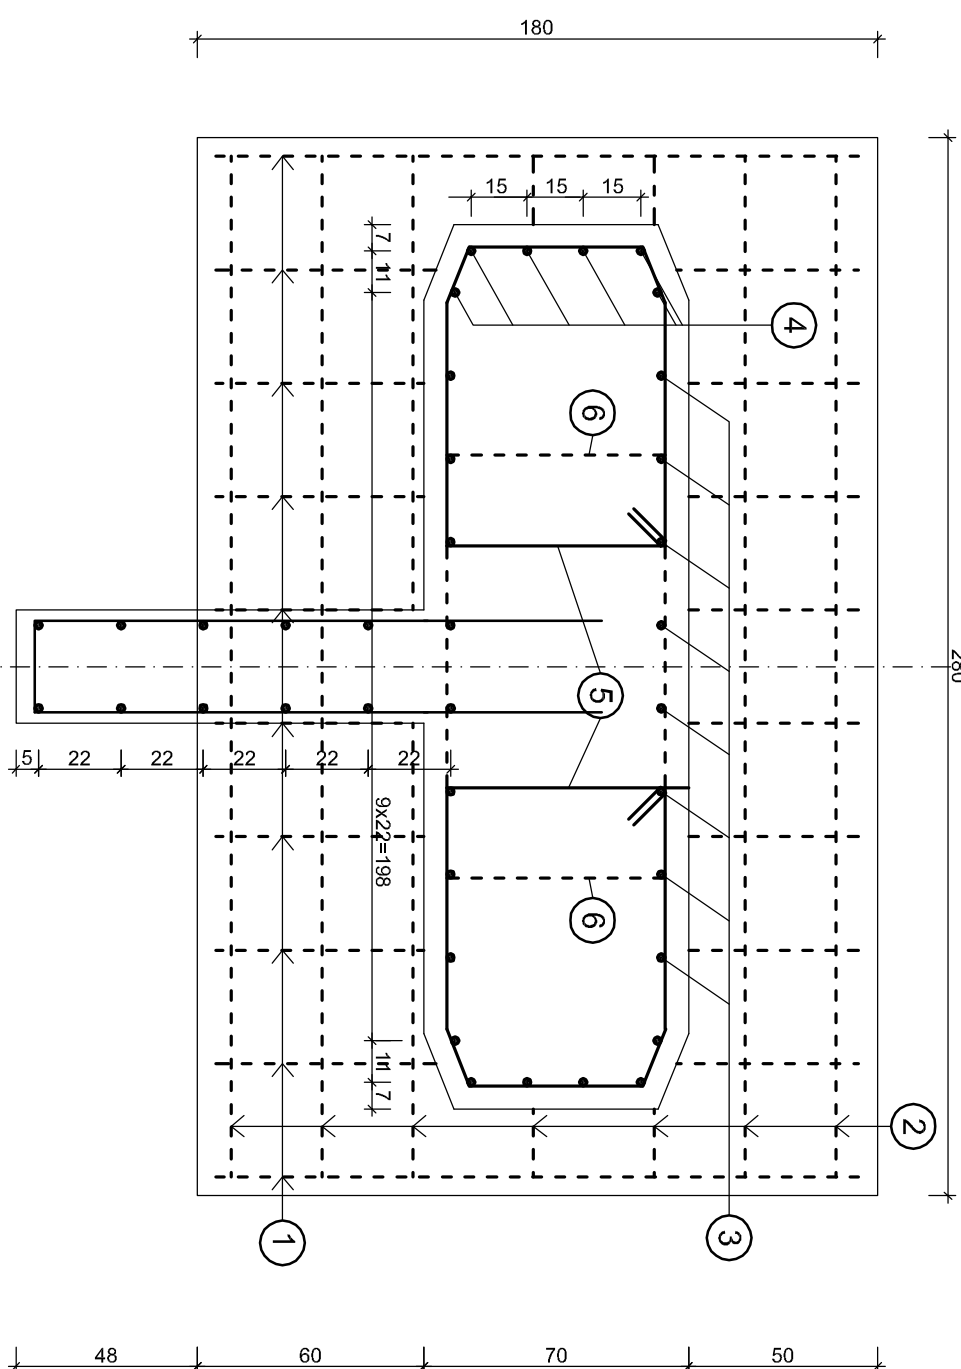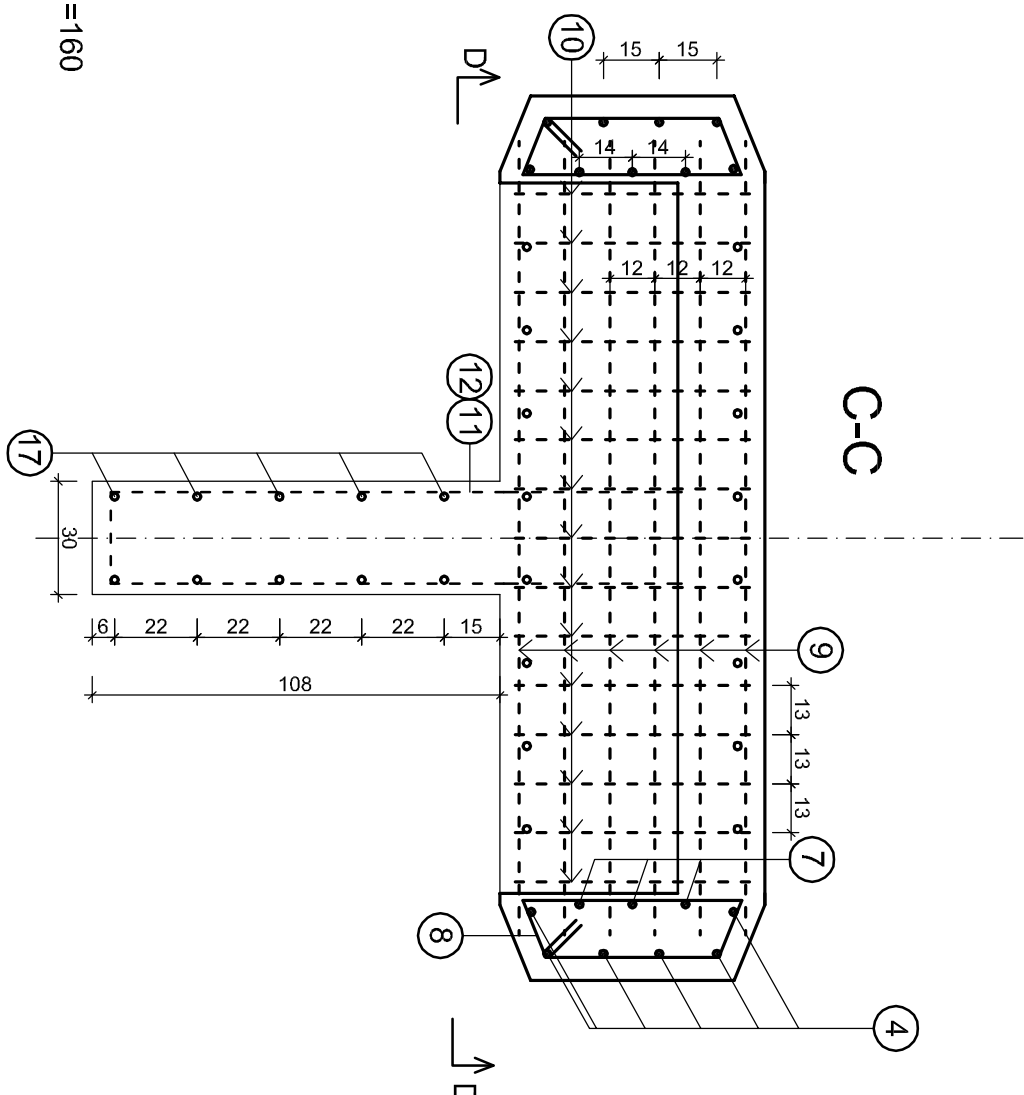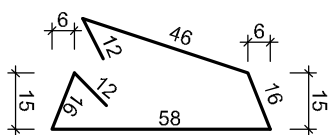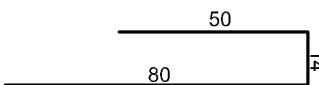


B-B

Nr 2 Ø14, 13 szt. l=272

Schody szer. 2,44m

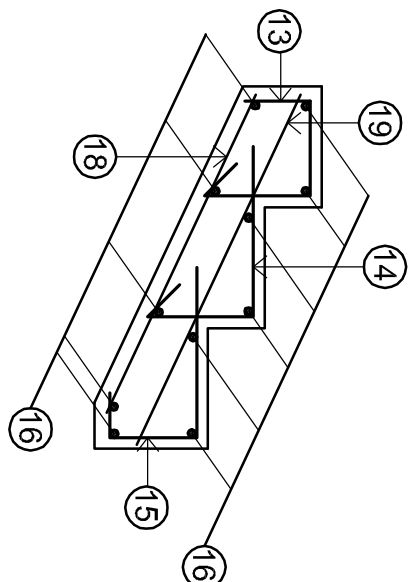

Nr 1 Ø14, 10 szt. co 30cm l=420

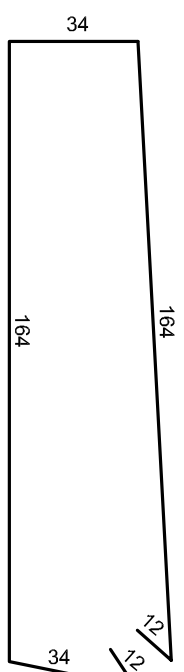

Nr 18 Ø10, 19 szt. co 13cm l=93

Nr 19 Ø10, 19 szt. co 13cm l=102

Nr 14 Ø10, 19 szt. co 13cm l=85

Nr 13 Ø10, 19 szt. co 13cm l=82

Nr 15 Ø10, 19 szt. co 13cm l=80

Nr 16 Ø10, 11 szt. l=238

Zestawienie stali zbrojeniowej					
Nr pręta	Średnica $\varnothing$ [mm]	Długość [cm]	Ilość szt.	Ci. przew. wg średnic	
				10	14
1	14	420	10		42,00
2	14	272	14		38,08
3	14	392	8		31,36
4	14	180	12		21,60
5	14	294	8		22,72
6	14	364	3		11,52
7	10	144	14		20,16
8	10	171	6		10,26
9	10	210	6		12,60
10	10	64	15		9,60
11	14	348	6		20,88
12	14	258	3		7,74
13	10	82	19		15,58
14	10	85	19		16,15
15	10	80	19		15,20
16	10	228	11		26,18
17	10	tab. nr 1			15,01
18	10				
19	10	102	19		17,67
Długość wg średnic			m		162,78
Masa 1m			kg/m		210,91
Masa wg średnic			kg		0,617
Masa stali w łazience			kg		100,4
					256,2
					366

Firma "Proja" OBEKTY INŻYNIERSKIE	
Alcja Kosz - Koszevska, 94-123 Łódź ul. Oszczepcowa 54	
Obiet:	Kadka da pieszoz mraz zale Maline przy Panku Miejskim w Plaku
Investor:	Gmina Piatek ul. Rynek 16, 99-220 Piatek
Rysunek:	Przyzwolek wschodni
Objedniowal:	inż. Zdzia Kosz-Koszevska
Wspoyprac:	Jakub Misziel
Sparzaci:	inż. Marek Baranowski
	upr. bud nr ONB-9071/17/5
	upr. bud nr 7690/WK
	Data:
	czewiec 2008-
	Nr ps 7
	Skala 1:50, 1:20