



MAPA SYTUACYJNO - WYSOKOŚCIOWA
do celów projektowych skala 1 : 500
Mapa powstała z digitalizacji mapy w skali 1 : 500
ark nr 112.232.1022, 112.232.1023, 112.232.1024
oraz pomiaru własnego.

ABCD


zakres opracowania teren działki inwestora

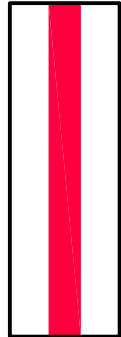

projektowane ogrodzenie frontowe

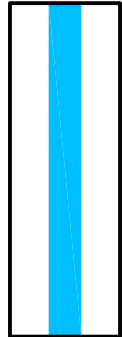

projektowane ogrodzenie boczne panelowe

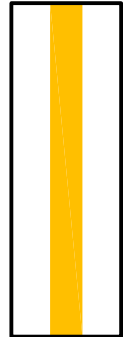


projektowane ogrodzenie wokół placu zabaw

Mapa do celów projektowych wykonana przez
uprawnionego Bogusława Miller'a, zawiodła nr 146/72.
Mapa zawiera stan aktualny na listopad 2007 r.

Ks. zam. BG/234/2007 Leczyca 12.12.2007 r.

woj. łódzkie
pow. łęczycki
gmina Piątek
obszar PIĄTEK
działka nr 879

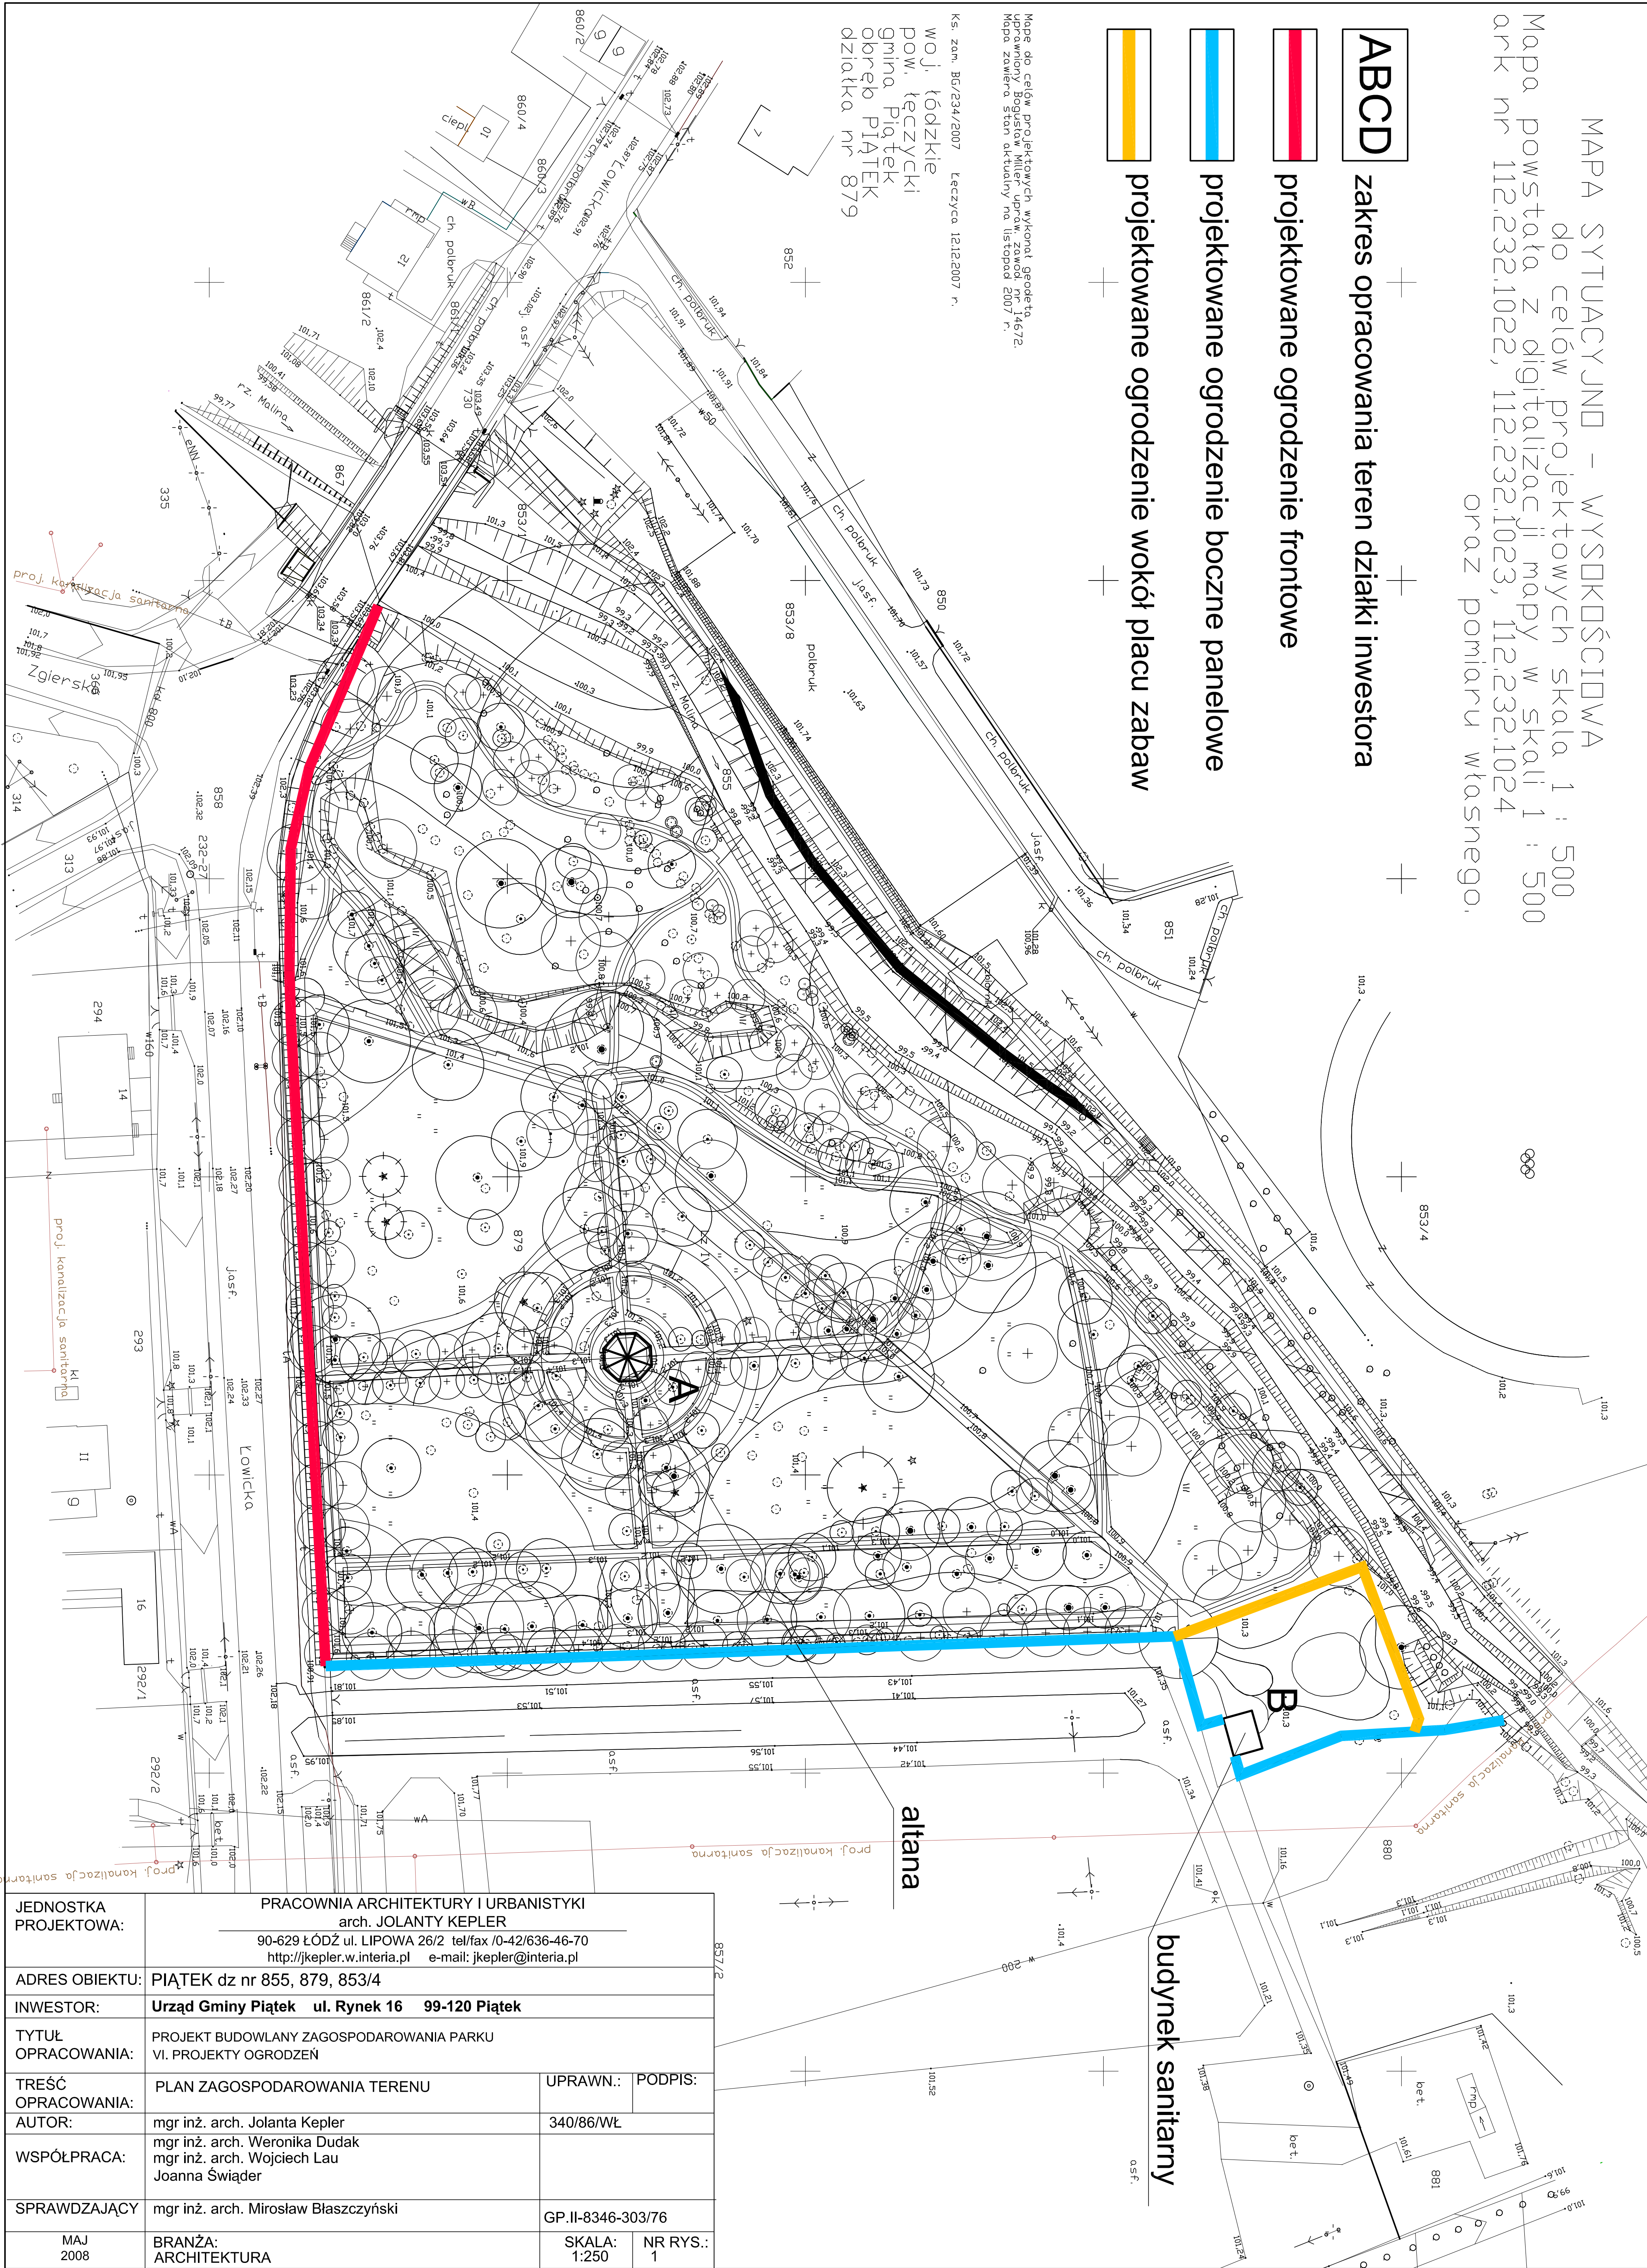

JEDNOSTKA PROJEKTOWA:	PRACOWNIA ARCHITEKTURY I URBANISTYKI arch. JOLANTY KEPLER 90-629 ŁÓDŹ ul. LIPOWA 26/2 tel/fax /0-42/636-46-70 http://jkepler.w.interia.pl e-mail: jkepler@interia.pl		
ADRES OBIEKTU:	PIĄTEK dz nr 855, 879, 853/4		
INWESTOR:	Urząd Gminy Piątek ul. Rynek 16 99-120 Piątek		
TYTUŁ OPRACOWANIA:	PROJEKT BUDOWLANY ZAGOSPODAROWANIA PARKU VI. PROJEKTY OGRODZEŃ		
TREŚĆ OPRACOWANIA:	PLAN ZAGOSPODAROWANIA TERENU	UPRAWN.:	PODPIS:
AUTOR:	mgr inż. arch. Jolanta Kepler	340/86/WŁ	
WSPÓŁPRACA:	mgr inż. arch. Weronika Dudak mgr inż. arch. Wojciech Lau Joanna Świąder		
SPRAWDZAJĄCY	mgr inż. arch. Mirosław Błaszczczyński	GP.II-8346-303/76	
MAJ 2008	BRANŻA: ARCHITEKTURA	SKALA: 1:250	NR RYS.: 1