

MAPA DO CELÓW PROJEKTOWYCH

skala 1 : 1000

Mapa powstała na podstawie digitalizacji mapy w skali 1: 1000

ark. nr 6.170.33.15.3, 6.170.33.15.4, 6.170.33.20.1, 6.170.33.20.3

oraz pomiaru własnego

Układ współrzędnych płaskich: "2000/6"

Układ wysokościowy: "Kronstadt 60"


Miejscowość Bielice, Łęka
Woj. łódzkie
Pow. łęczycki
Jednostka ewidencyjna 100406_2 Piątek
Obręb 100406_2.0002 Bielice
Dziąłka nr 168
Obręb 100406_2.0016 Łęka
Dziąłki nr 135/1, 157, 158
GKN.6642.1.460.2019

USŁUGI GEODEZYJNE
biuro projektowe
CZESŁAW TECLAW
ul. Opatowska Przemysła 10B m.15
99-100 Łęczyca
tel. kom. 601 868 456
REGON 610146042 NIP 775-123-11-81


Mapę do celów projektowych wykonał
geodeista uprawniony Czesław Teclaw
upraw. zawod. nr 13123. Mapa zawiera
stan aktualny na kwiecień 2019 r.

GEODETA UPRAWNIONY
nr upr. zaw. 13123
Czesław Teclaw

Łęczyca 10.05.2019 r.

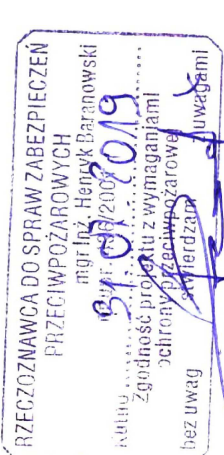

0016 Łęka
0002 Bielice

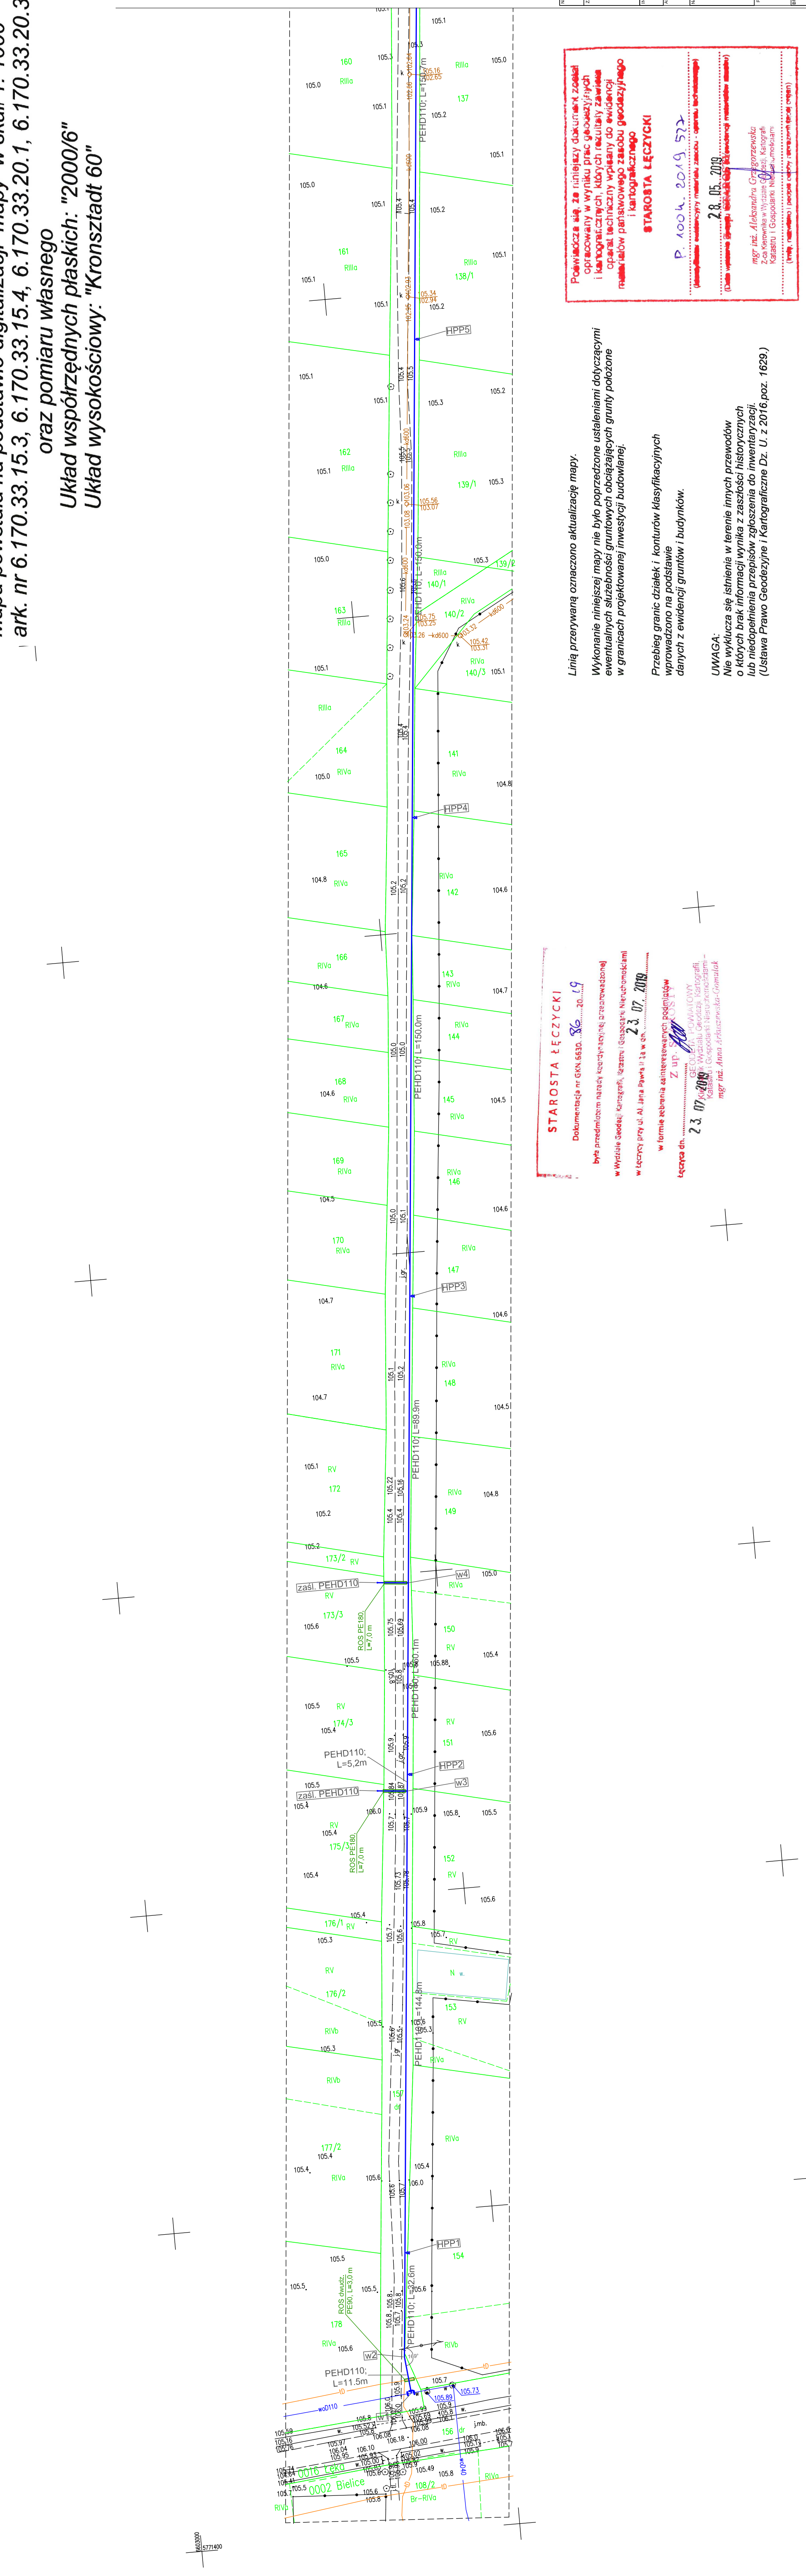

STAROSTA ŁĘCZYCKI
Dokumentacja nr GKN.6630...36...2019
Była przedmiotem narady komisji technicznej (zasadowe)
w Wydziale Geodezji, Kartografii, Izotermii i Stosowanej Inżynierii
w Łęczycy przy ul. Al. J. Piłsudskiego 11 23.07.2019
w formie sejmiku zaopiniowanego
Z up. S. KOSIŃSKOJ
23.07.2019
mgr inż. Anna Jankowska-Gomaliak

Linia przerywaną oznaczono aktualizację mapy.
Wykonanie niniejszej mapy nie było poprzedzone ustaleniami dotyczącymi
ewentualnych służebności gruntowych obciążających grunty położone
w granicach projektowanej inwestycji budowlanej.
Przebieg granic działek i konturów klasyfikacyjnych
wprowadzono na podstawie
danych z ewidencji gruntów i budynków.
UMAGA:
Nie wykluca się istnienia w terenie innych przewodów
o których brak informacji wynika z zasobności historycznych
lub niedopełnienia przepisów zgłoszenia do inwentaryzacji.
(Ustawa Prawo Geodezjne i Kartograficzne Dz. U. z 2016, poz. 1629.)

Powinno się za niniejszy dokument złożyć
opracowany w wyniku prac geodezyjnych
i kartograficznych, których rezultaty zawiera
opis techniczny wpisany do ewidencji
materiałów planistycznych zasobu geodezyjnego
i kartograficznego
STAROSTA ŁĘCZYCKI
P. 1004.2019.572
28.05.2019
mgr inż. Aleksandra Grzegorzewska
Zaświadczenie o wyznaczeniu, Kartografii
Kartografii i Gospodarki Nieruchomościami

BUDOWA SIECI WODOCIĄGOWEJ PRZY TERENACH INWESTYCYJNYCH	
BUDOWA SIECI WODOCIĄGOWEJ Z ODEJŚCIAMI BOCZNYMI PRZY TERENACH INWESTYCYJNYCH	
INWESTOR:	GINNA PIĄTEK, 99-120 Piątek, ul. Rynek 16
ZADANIE:	Łęka ewid. 100406_2 Piątek, obręb: 0016-Łęka, DZ. NR EW. 157, 175/3, 173/3, 158, 135/1, obręb: 0002-Bielice, DZ. NR EW. 168, 111
INOWATOR:	PROJEKT ZAGOSPODAROWANIA TERENU - BUDOWA SIECI WODOCIĄGOWEJ
PROJEKTANT:	MGR INŻ. MAREK SZULC WYDZIAŁ GEODEZJI, KARTOGRAFII I GOSPODARSTWA NIERUCHOMOŚCIAMI WYDZIAŁ GEODEZJI, KARTOGRAFII I GOSPODARSTWA NIERUCHOMOŚCIAMI
SKALA:	1 : 1000
DATA:	CZERWIEC 2019
PROJEKT:	PROJEKT BUDOWLANY
STRONA:	1