

MAPA DO CELÓW PROJEKTOWYCH

skala 1 : 1000

Mapa powstała na podstawie digitalizacji mapy w skali 1: 1000
ark. nr 6.170.33.15.3, 6.170.33.15.4, 6.170.33.20.1, 6.170.33.20.3

oraz pomiaru własnego

Układ współrzędnych płaskich: "2000/6"

Układ wysokościowy: "Kronstadt 60"



Miejscowość Bielice, Łęka
Woj. łódzkie
Pow. łęczycki
Jednostka ewidencyjna 100406_2 Piątek
Obręb 100406_2.0002 Bielice
Działka nr 168
Obręb 100406 2.0016 Łęka
Działki nr 135/1, 157, 158
GKN.6642.1.460.2019

USŁUGI GEODEZYJNE
geodeta uprawniony
CZESŁAW TECLAW
ul. Ozorkowskie Przemiescie 10.B m.15
99-100 Łęczycza, tel. kom. 601 868 456
REGON 610146042 NIP 775-123-11-81

Mapę do celów projektowych wykonał
geodeta uprawniony Czesław Teclaw
upraw. zawod. nr 13123. Mapa zawiera
stan aktualny na kwiecień 2019 r.

GEODETA UPRAWNIONY
nr upr. zaw. 13123
Czesław Teclaw

Łęczycza 10.05.2019 r.

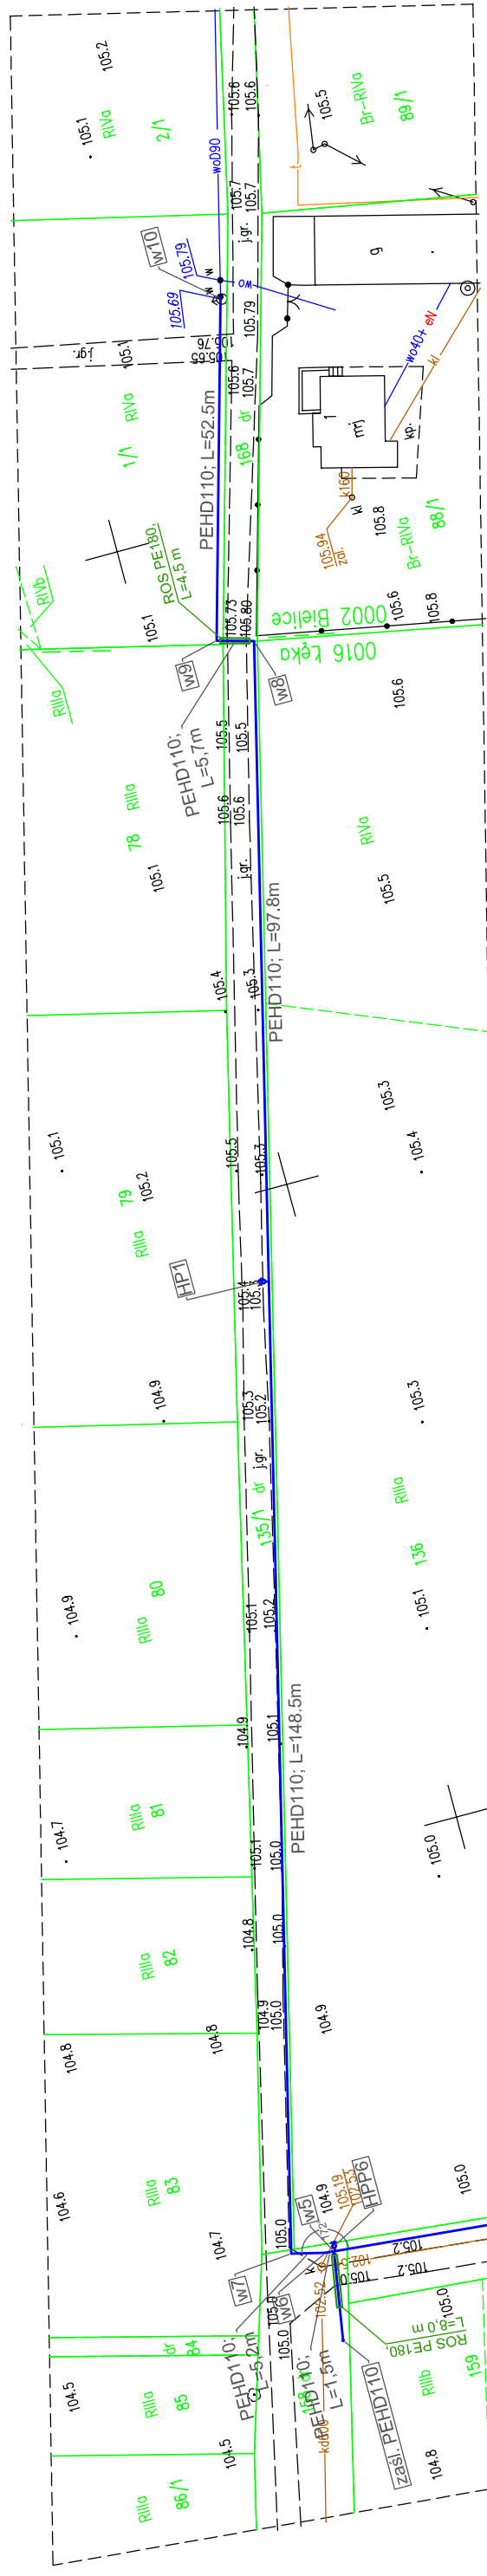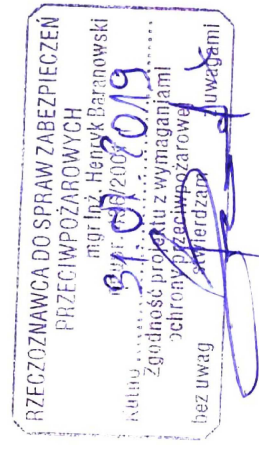

STAROSTA ŁĘCZYCKI
Dokumentacja nr GKN.6630. ...
była przedmiotem narady kierowniczej, przeprowadzonej
w Wydziale Geodezji Kartografii, Inżynierii i Gospodarki Nieruchomościami
w Łęczyczy przy ul. Al. Jana Pawła II 2a w dn. ...
w formie zebrania zainteresowanych podmiotów
Z up. ...
Łęczycza dn. ...

23.07.2019
mgr inż. Anna Arkuszewska-Gomulak

Linia przerywaną oznaczono aktualizację mapy.

Wykonanie niniejszej mapy nie było poprzedzone ustaleniami dotyczącymi ewentualnych służebności gruntowych obciążających grunty położone w granicach projektowanej inwestycji budowlanej.

Przebieg granic działek i konturów klasyfikacyjnych wprowadzono na podstawie danych z ewidencji gruntów i budynków.

UWAGA:
Nie wyklucza się istnienia w terenie innych przewodów o których brak informacji wynika z zasobności historycznych lub niedopełnienia przepisów zgłoszenia do inwentaryzacji. (Ustawa Prawo Geodezyjne i Kartograficzne Dz. U. z 2016, poz. 1629.)

Powinno się, że niniejszy dokument został opracowany w wyniku prac geodezyjnych i kartograficznych, których rezultaty zawierał aparat techniczny wpisaný do ewidencji materiałów państwowego zasobu geodezyjnego i kartograficznego
STAROSTA ŁĘCZYCKI
P. 1004 2019 572
mgr inż. Aleksandra Grzegorzewska
Z-ca Kierownika Wydziału Geodezji, Kartografii i Gospodarki Nieruchomościami
(wzrost, wzrostowo i podpis osoby reprezentującej organ)

Nazwa zadania:	BUDOWA SIECI WODOCIĄGOWEJ PRZY TERENACH INWESTYCYJNYCH
ZAKRES:	BUDOWA SIECI WODOCIĄGOWEJ Z ODEJŚCIAMI BOCZNYMI PRZY TERENACH INWESTYCYJNYCH
INWESTOR:	GINNA PIĄTEK, 99-120 Piątek, ul. Rynek 16
ADRES:	Jedn. ewid.: 100406 2 Piątek, obręb: 0016-Łęka, DZ. NR EW. 157, 175/3 173/3, 158, 135/1, obręb: 0002-Bielice, DZ. NR EW. 168, 1/1
NAZWA RYS:	PROJEKT ZAGOSPODAROWANIA TERENU - BUDOWA SIECI WODOCIĄGOWEJ
PROJEKTANT:	MGR INŻ. MAREK SZULC
BRANŻA:	SIECI SANITARNE
STADIUM:	PROJEKT BUDOWLANY
SKALA:	1 : 1000
DATA:	CZERWIEC 2019
NUMER RYS:	2

ŁĄCZY RYS. 1