PRZEKRÓJ KONSTRUKCYJNY
DROGA WOJEWÓDZKA NR 702 SKRZYŻOWANIU Z DROGĄ GMINNĄ
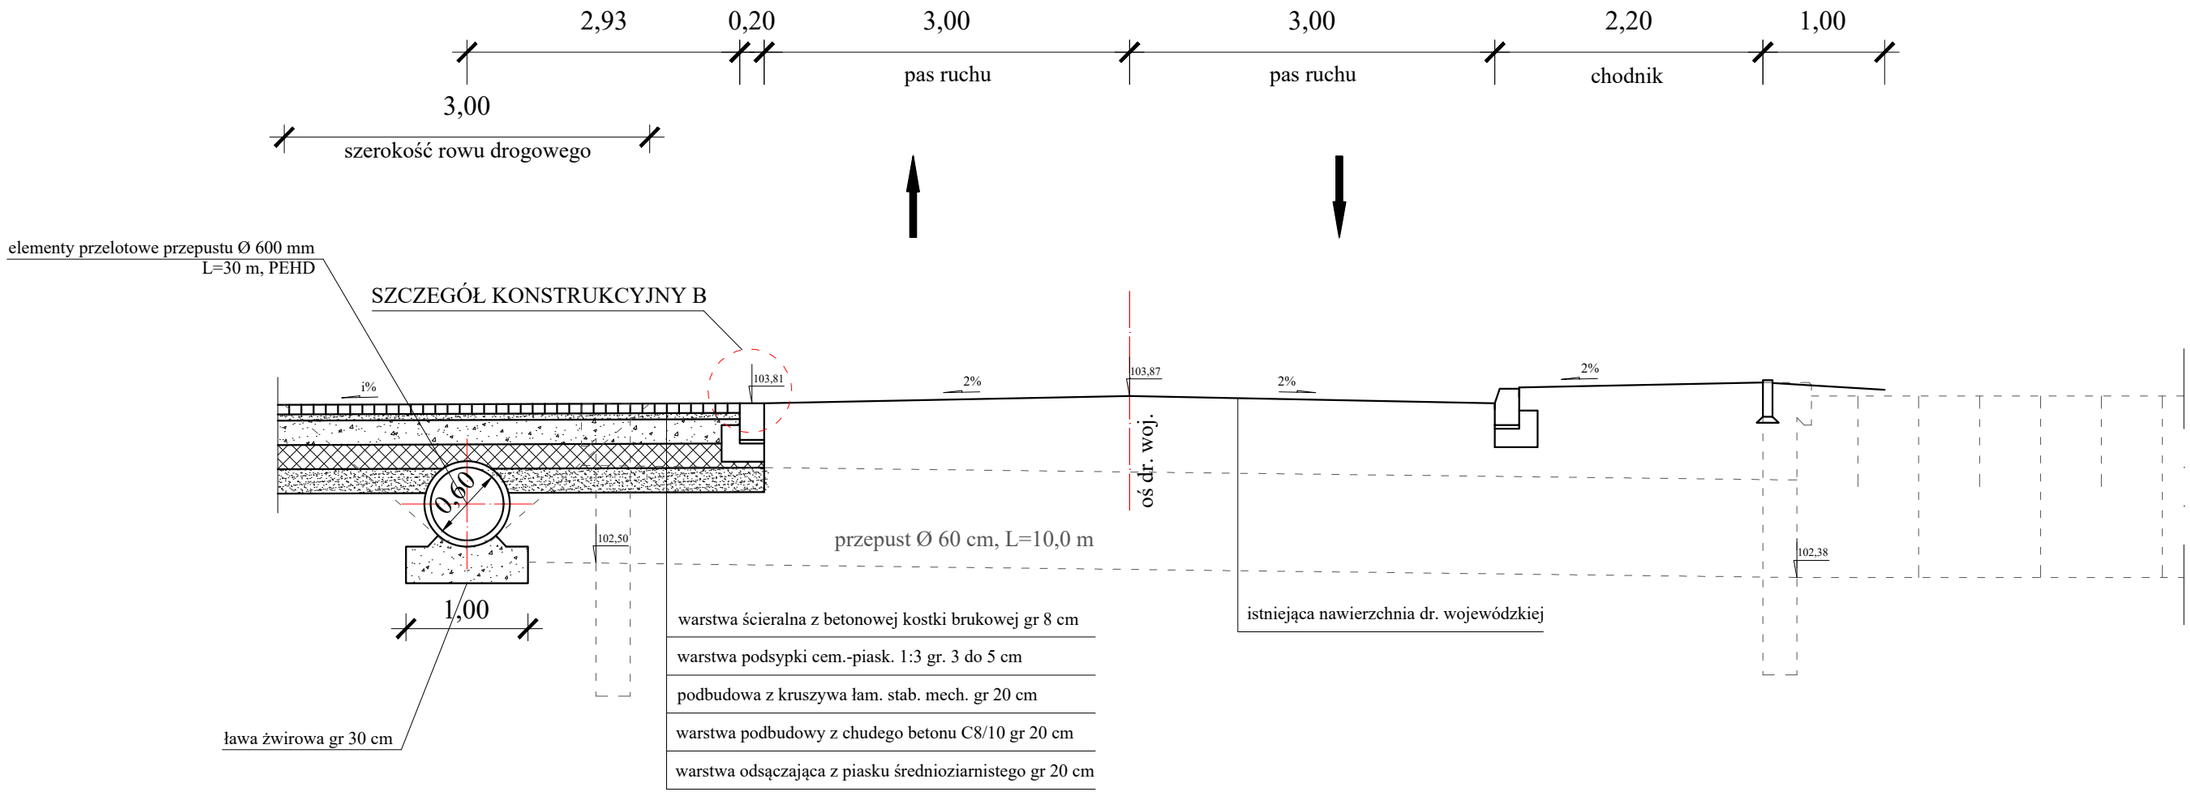
SKALA 1:50