



PRZEKROJE KONSTRUKCYJNE
ULICY BITWY NAD BZURĄ
SKALA 1:50


0+000 - 0+014,93

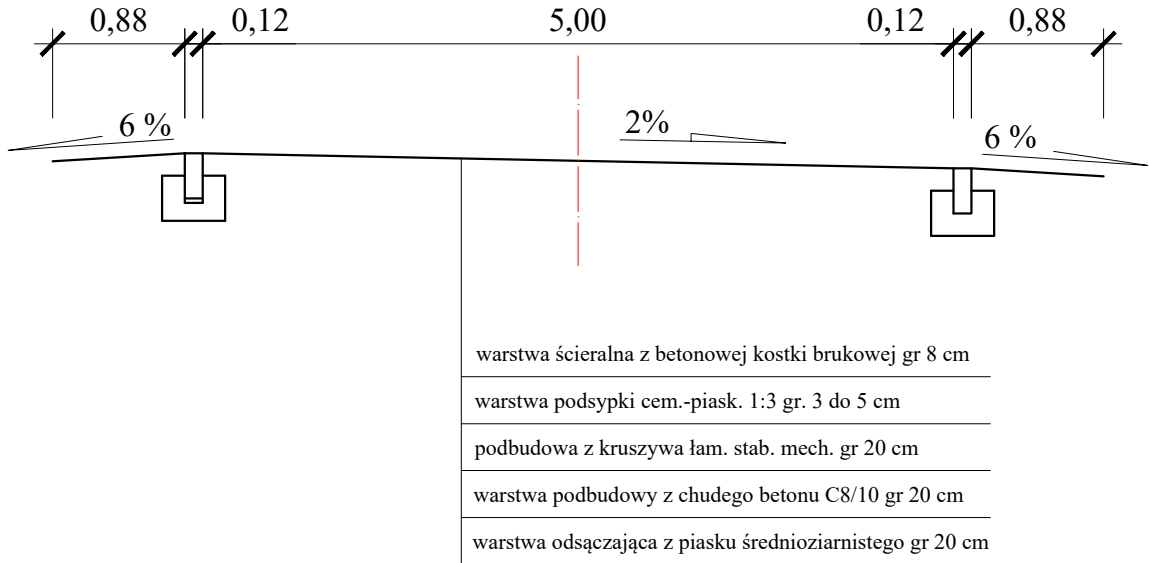


ZJAZD ZWYKŁY - PRZEKRÓJ

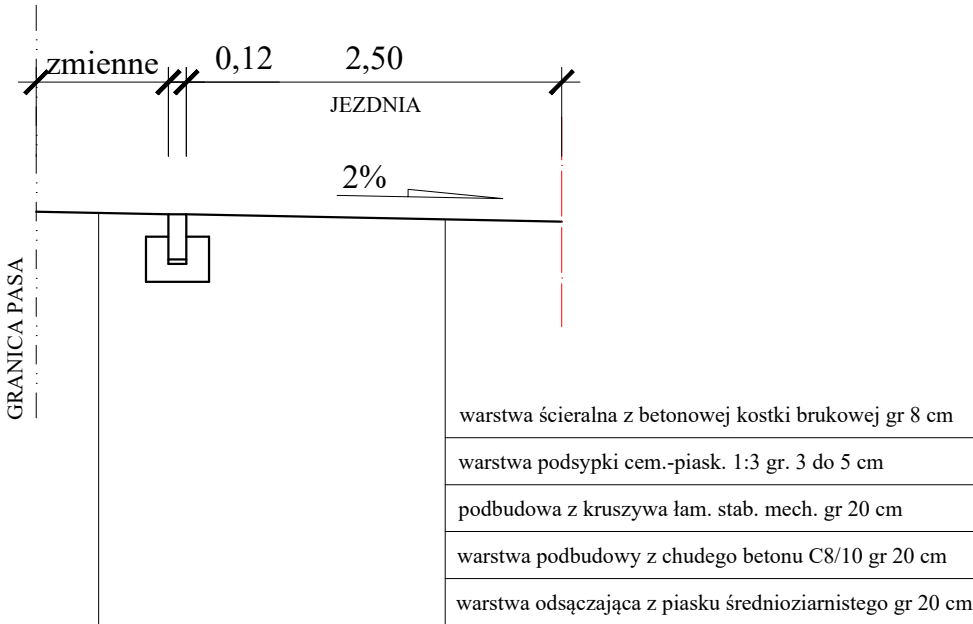

0+014,93 - 0+296,00

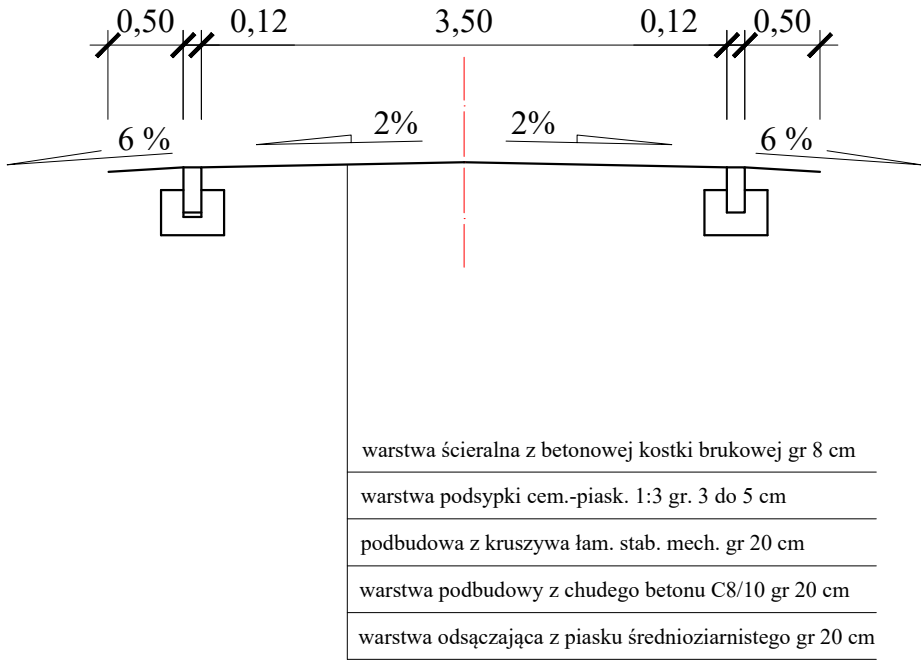

ZJAZD ZWYKŁY - PRZEKRÓJ

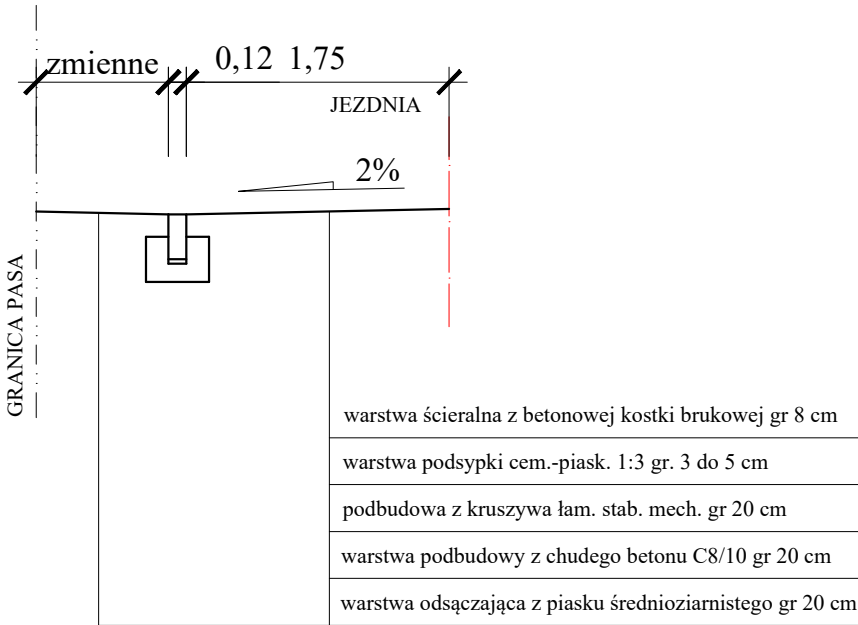

 USŁUGI PROJEKTOWE BUDOWNICTWO, DROGOWNICTWO, INSTALACJE tel. 792-609-658 e-mail : pjodaniewski@op.pl	
BUDOWA ULICY BITWY NAD BZURĄ w ramach zad. pn. "Budowa drogi gm nr 104251E ul. Polna i ul. Bitwy nad Bzurą w Piątku"	
Inwestor : Gmina Piątek	
data : 03.2024 r. nr umowy :	
Rysunek : Przekroje konstrukcyjne.	
nr rysunku : skala 1:50	
projektant	mgr inż. Paweł Jodaniewski uprawnienia budowlane do projektowania bez ograniczeń w specjalności drogowej LOD/1135/POOD/09
projektant sprawdz.	mgr inż. Sławomir Maj uprawnienia budowlane do projektowania bez ograniczeń w specjalności konstr. - inżynieryjnej 246/91/wł