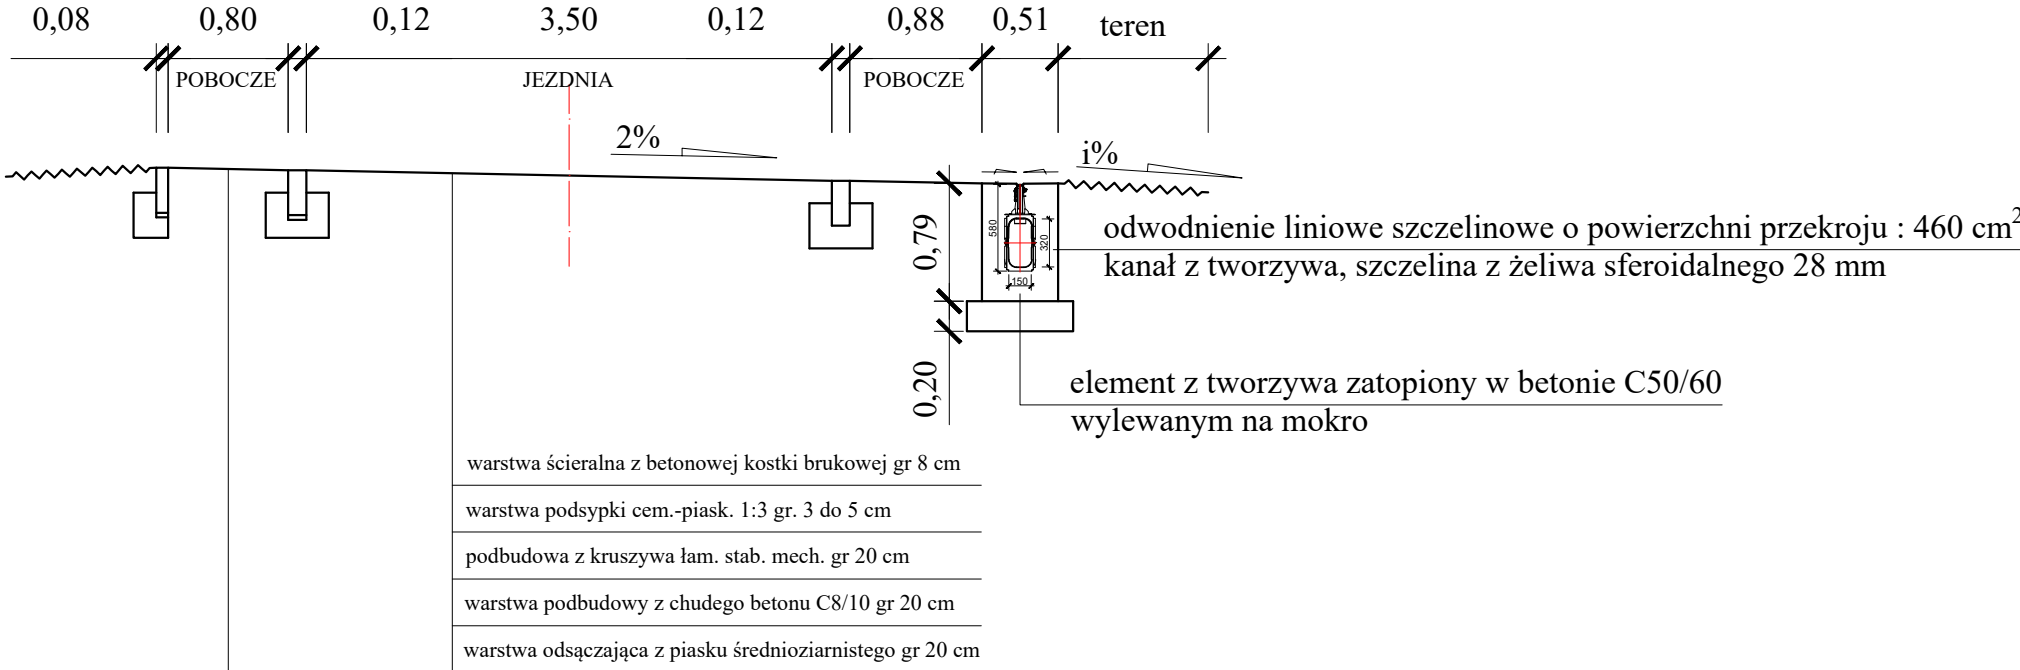
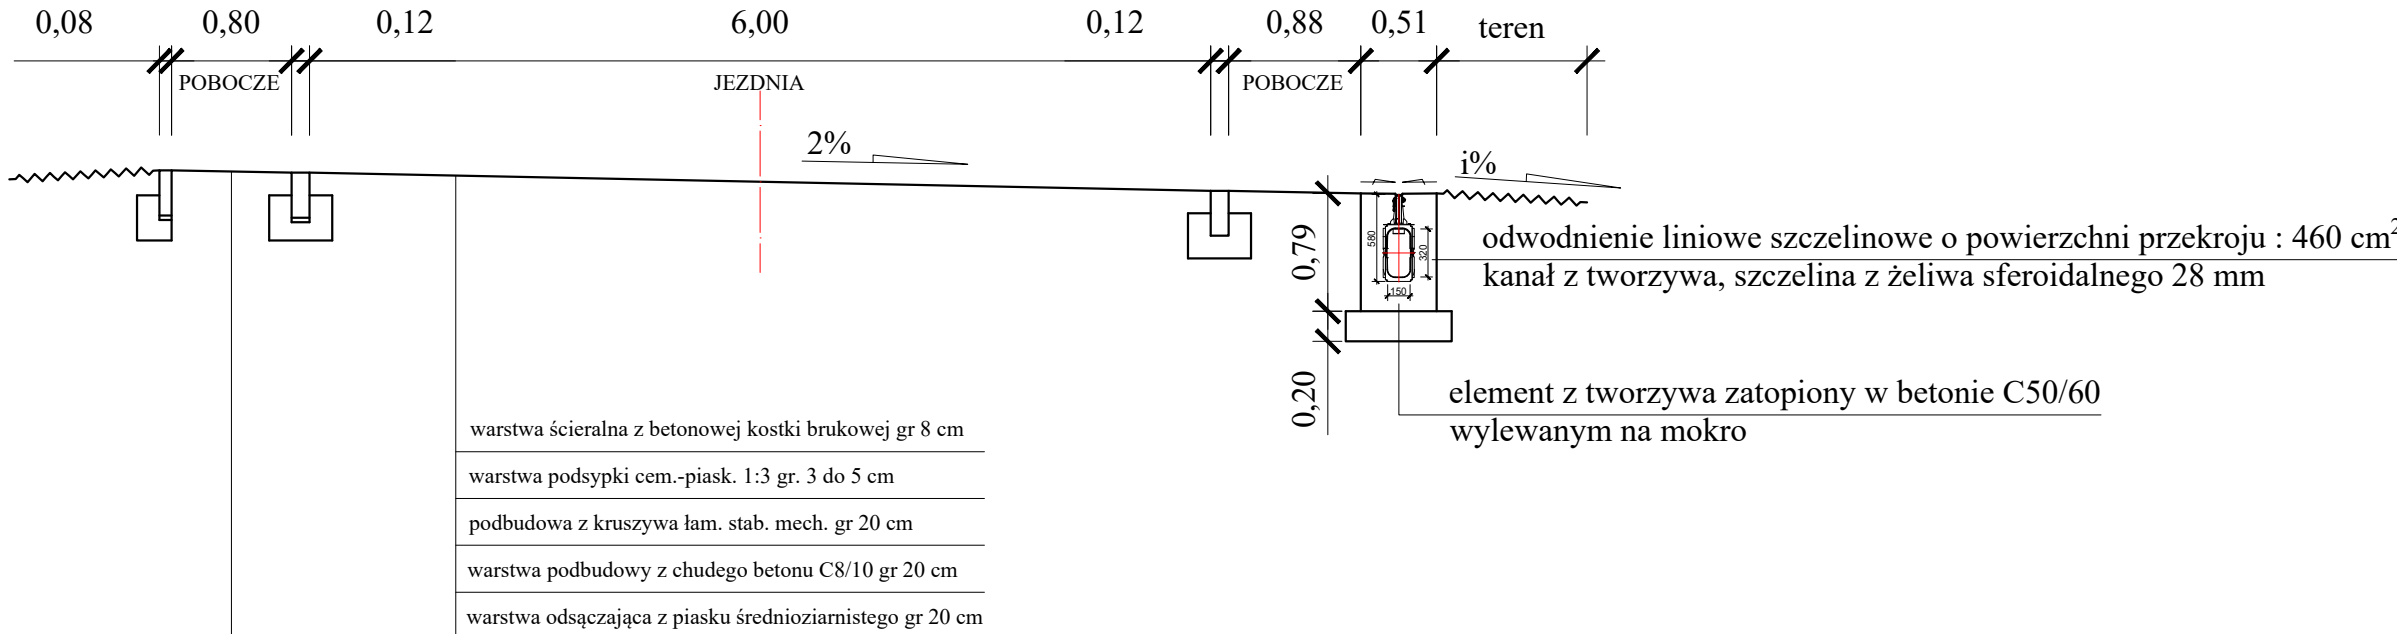



PRZEKROJE KONSTRUKCYJNE ULICY POLNEJ SKALA 1:50

0+000 - 0+285,18



$$0+295,18 - 0+351,20$$


ODWODNIENIE LINIOWE - WIDOKI


Z BOKU

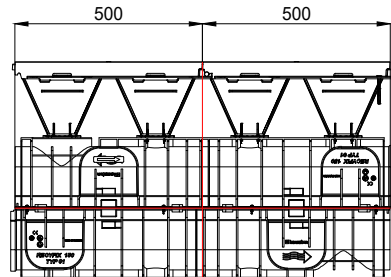


Z GÓRY

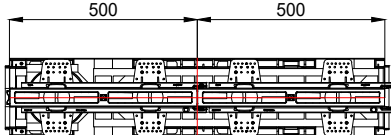

OD STRONY WLOT

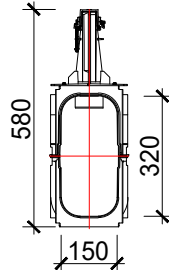

AKSONOMETRYCZNY

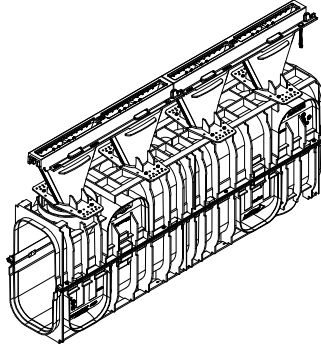

 USŁUGI PROJEKTOWE BUDOWNICTWO, DROGOWNICTWO, INSTALACJE tel. 792-609-658 e-mail : pjodaniewski@op.pl	
BUDOWA ULICY POLNEJ w ramach zad. pn. "Budowa drogi gm nr 104251E ul. Polna i ul. Bitwy nad Bzurą w Piątku"	
Inwestor : Gmina Piątek	data : 03.2024 r.
	nr umowy :
Rysunek : Przekroje konstrukcyjne.	nr rysunku :
	skala 1:50
projektant	mgr inż. Paweł Jodaniewski uprawnienia budowlane do projektowania bez ograniczeń w specjalności drogowej LOD/1135/POOD/09
projektant sprawdz.	mgr inż. Sławomir Maj uprawnienia budowlane do projektowania bez ograniczeń w specjalności konstr. - inżynierskiej 246/91/wł