



BIEŻNIA 4 STANOWISKOWA - 100,0m  
 Z ZESKOCZNIAŁ DO SKOKU W DAL  
 WYCINEK OD STRONY WSCHODNIEJ  
 skala 1:50

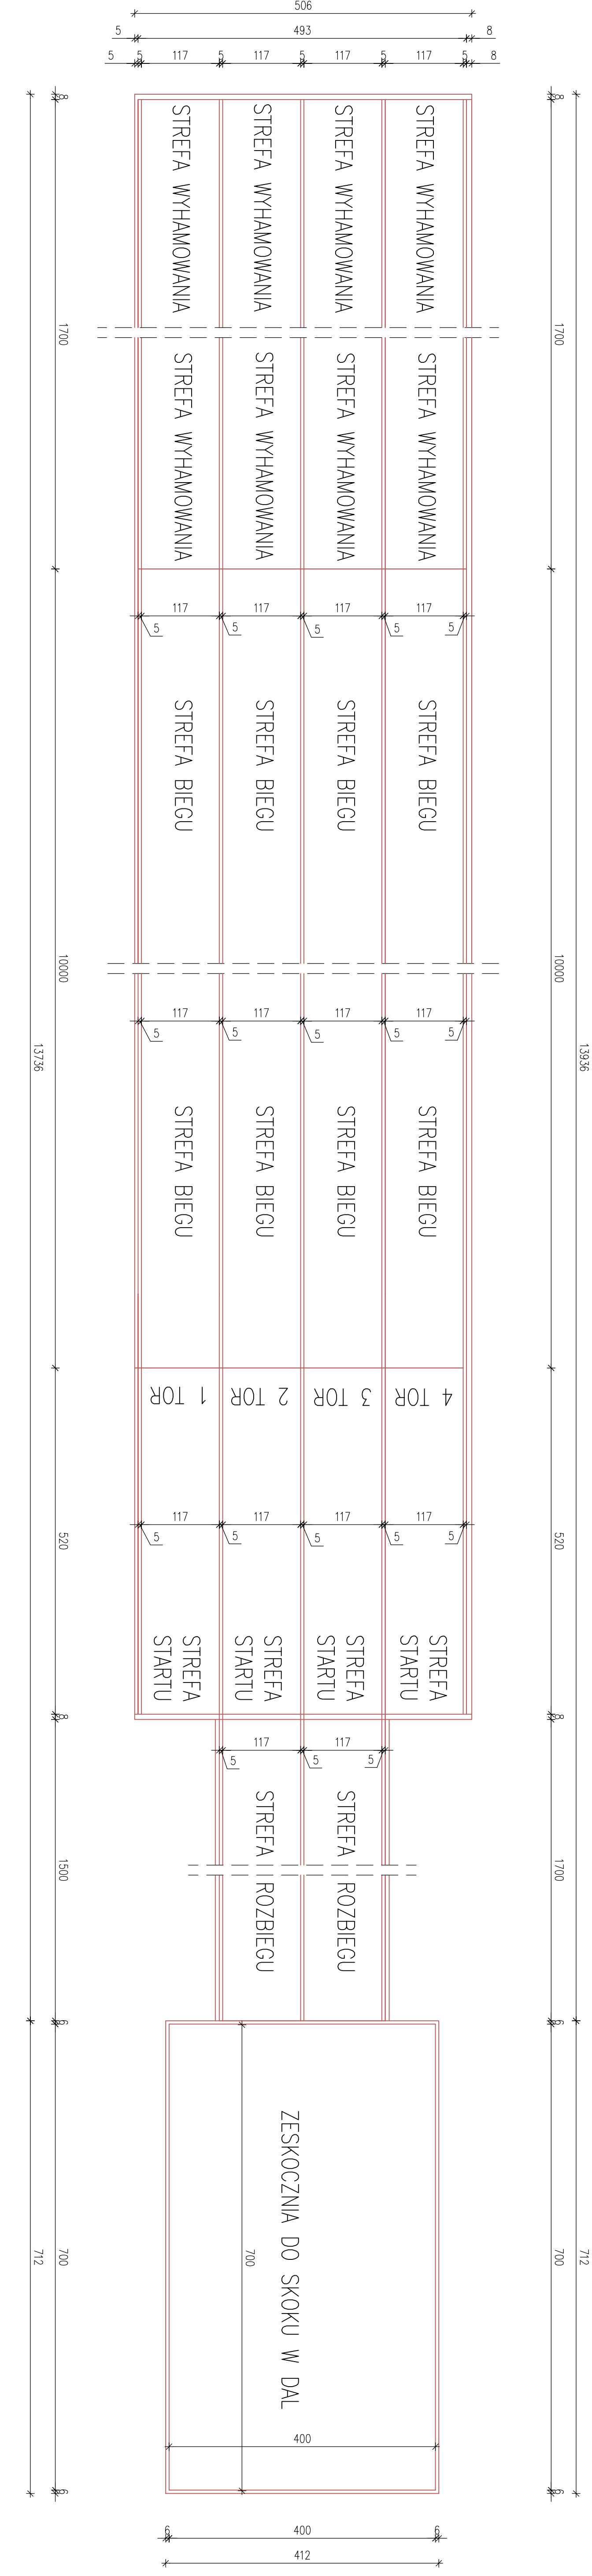


|                                                          |                    |         |                |
|----------------------------------------------------------|--------------------|---------|----------------|
| Inwestor                                                 |                    |         |                |
| GMINA PIĄTEK                                             |                    |         |                |
| 99-120 PIĄTEK UL. RYNEK 16                               |                    |         |                |
| Adres obiektu budowlanego                                |                    |         |                |
| PRZEBUDOWA STADIONU MIEJSKIEGO W PIĄTKU WRAZ Z NIEZBEDNĄ |                    |         |                |
| INFRASTRUKTURA TECHNICZNĄ                                |                    |         |                |
| Nazwa projektu                                           | Strona             |         | Numer projektu |
| BIEŻNIA 4 STANOWISKOWA 100,0m                            | 1-50               |         | 11             |
| Z ZESKOCZNIAŁ DO SKOKU W DAL                             |                    |         |                |
| WYCINEK OD STRONY WSCHODNIEJ                             |                    |         |                |
| Inię i nazwisko projektanta                              | Specjalność        | Data    | Podpis         |
|                                                          | Inżynier architekt | 12.2024 |                |
|                                                          |                    | 12.2024 |                |

PRZEKRÓJ A-A boiska i bieżni  
skala 1:50

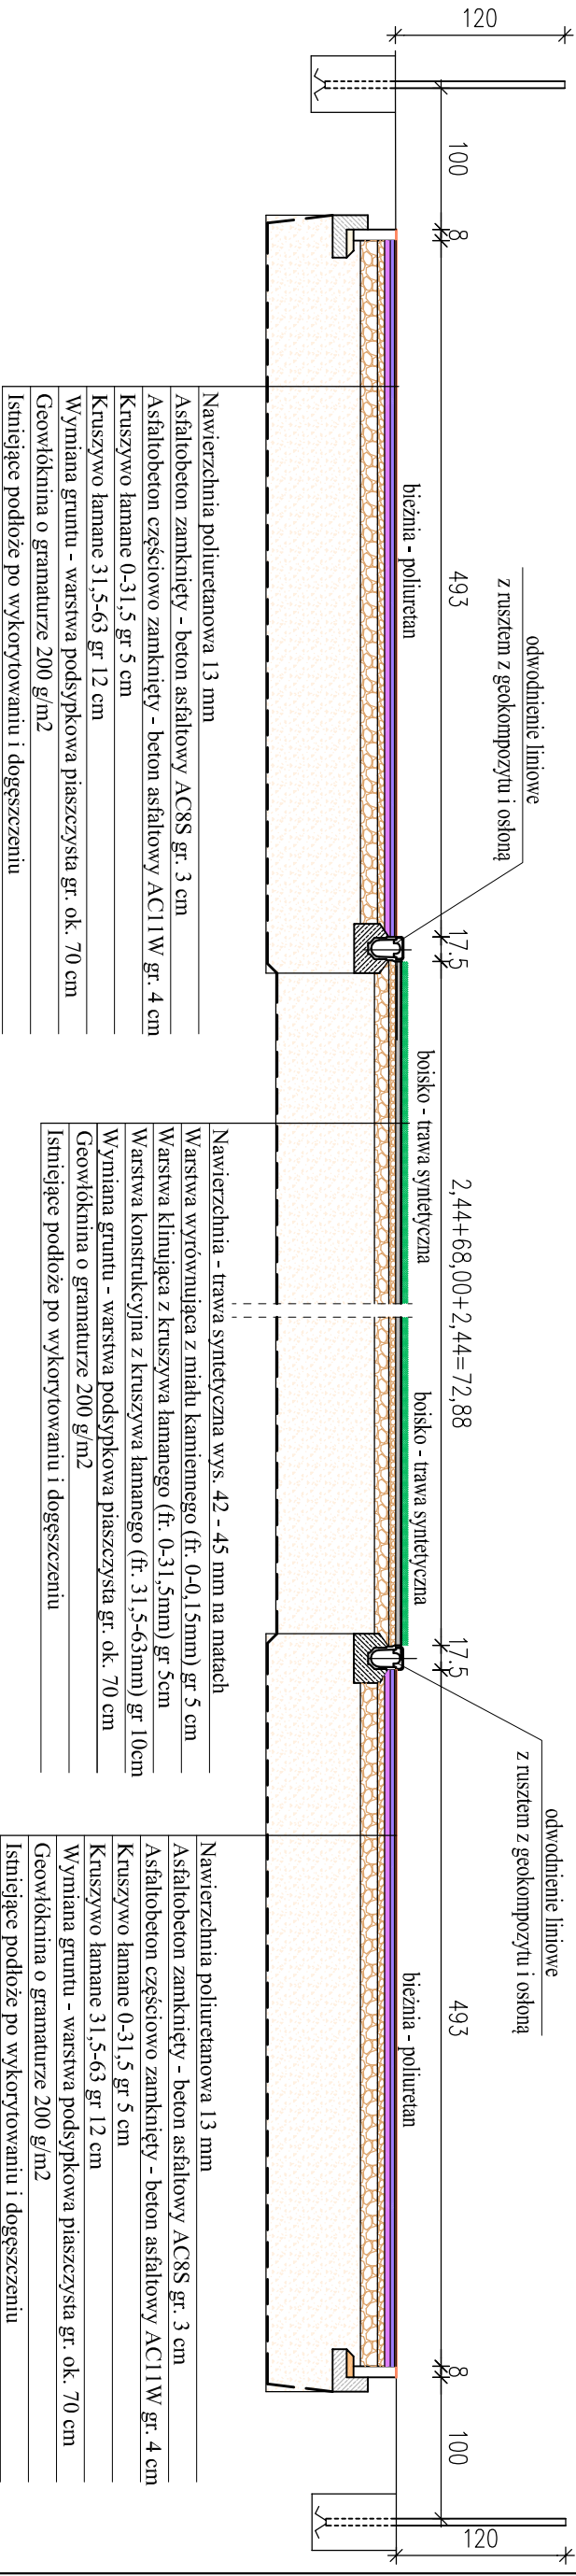


PRZEKRÓJ B-B boiska poza bieżnią  
skala 1:50

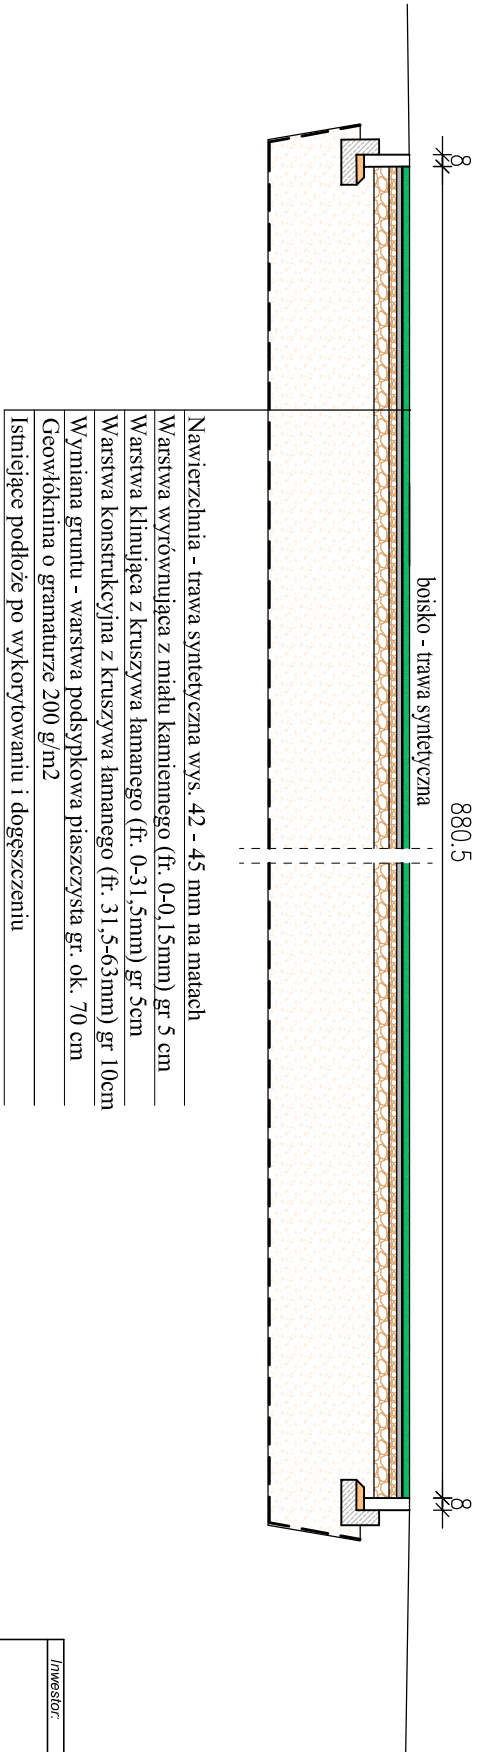


|                                                                                    |  |                                |                |
|------------------------------------------------------------------------------------|--|--------------------------------|----------------|
| Inwestor:                                                                          |  |                                |                |
| Adres obiektu budowlanego:                                                         |  |                                |                |
| PRZEBUDOWA STADIONU MIEJSKIEGO W PIĄTKU WRAZ Z NIEZBĘDNĄ INFRASTRUKTURĄ TECHNICZNĄ |  |                                |                |
| Nazwa rysunku:                                                                     |  | Skala:                         | Numer rysunku: |
| PRZEKRÓJ A-A boiska i bieżni                                                       |  | 1:50                           | 12             |
| PRZEKRÓJ B-B boiska poza bieżnią                                                   |  |                                |                |
| Imię i nazwisko projektanta:                                                       |  | Specjalność i numer uprawnień: | Data:          |
|                                                                                    |  |                                | 12.2024        |
|                                                                                    |  |                                | 12.2024        |
|                                                                                    |  |                                | 12.2024        |

ZESKOCZNIA DO SKOKU  
W DAL skala 1:50

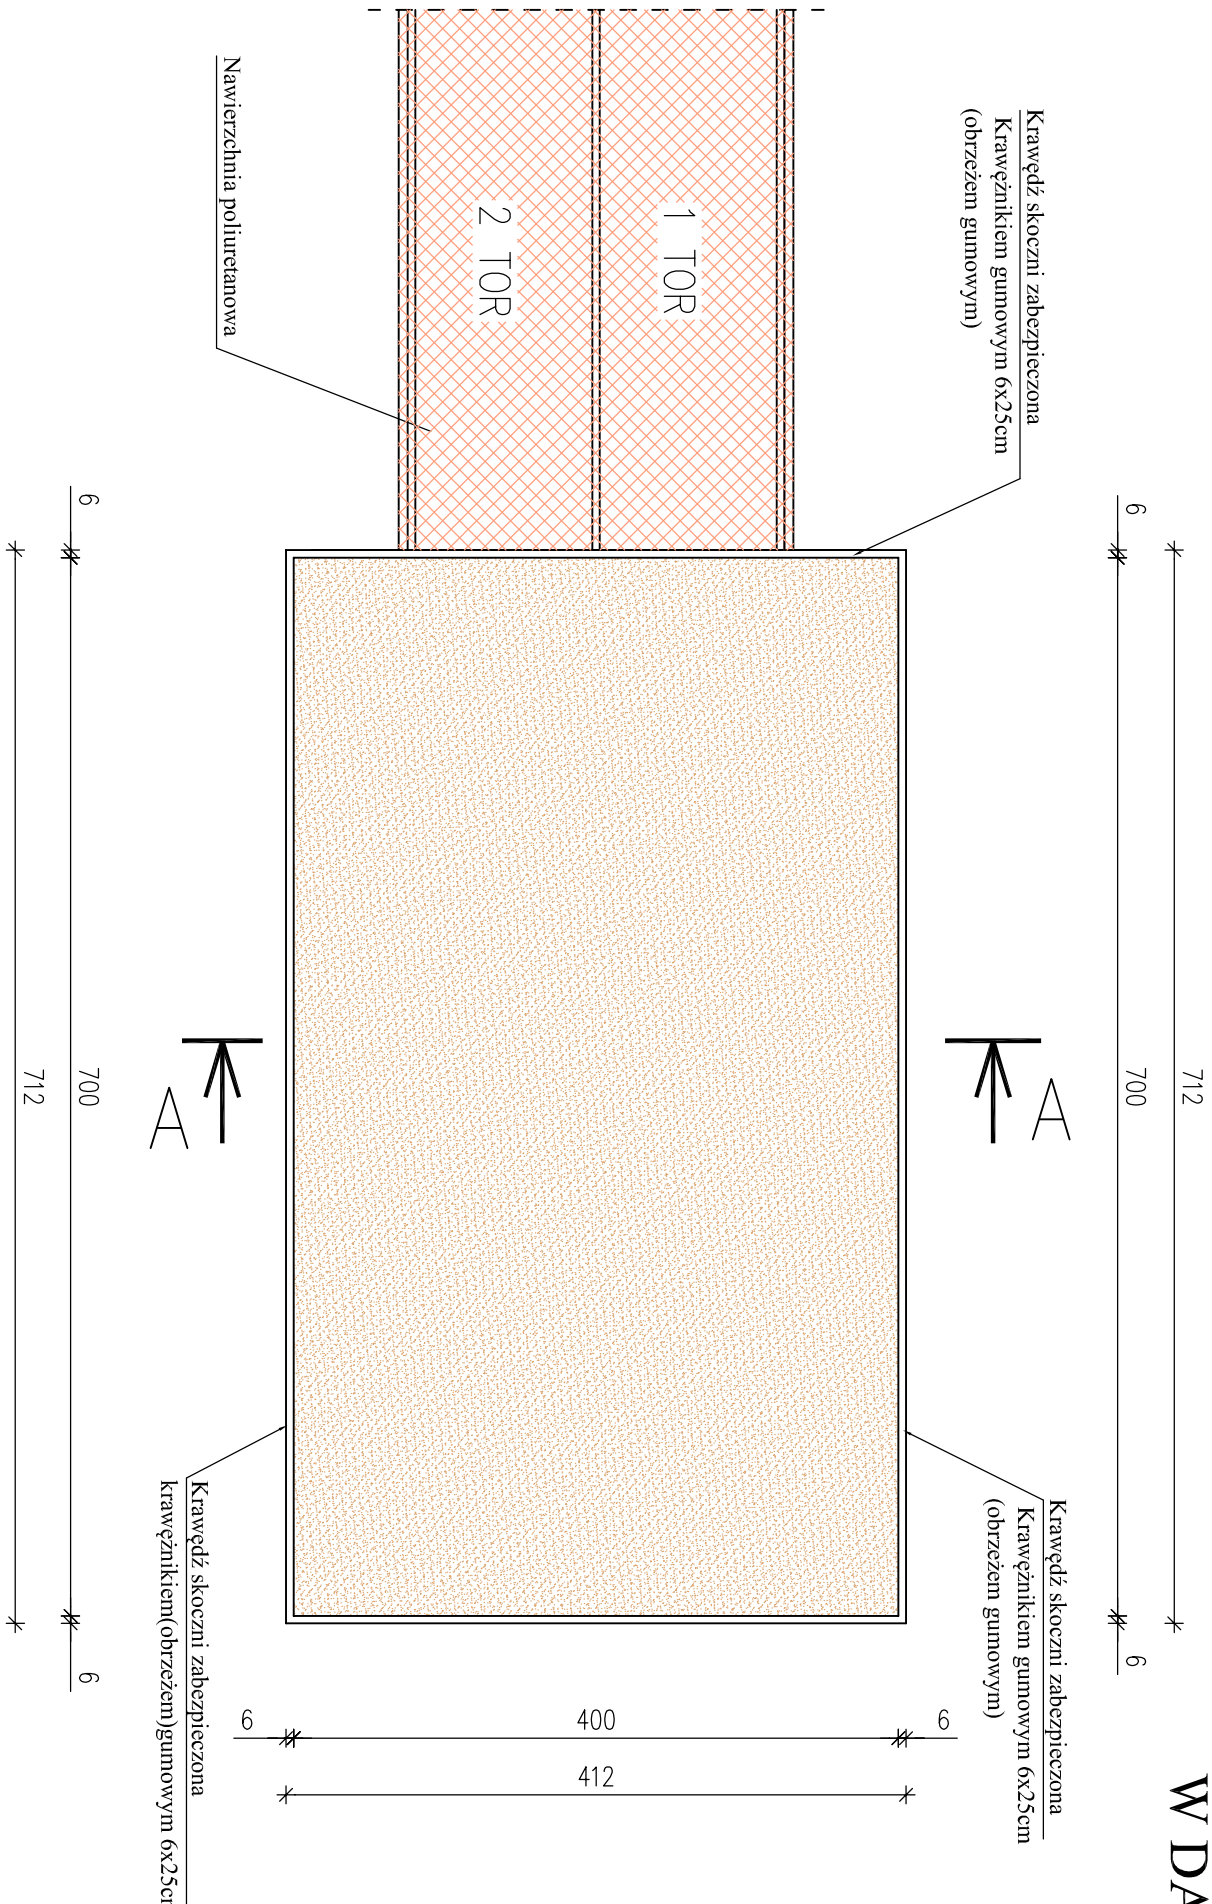


PRZEKRÓJ PRZEZ ZESKOCZNIĘ  
PRZEKRÓJ A-A

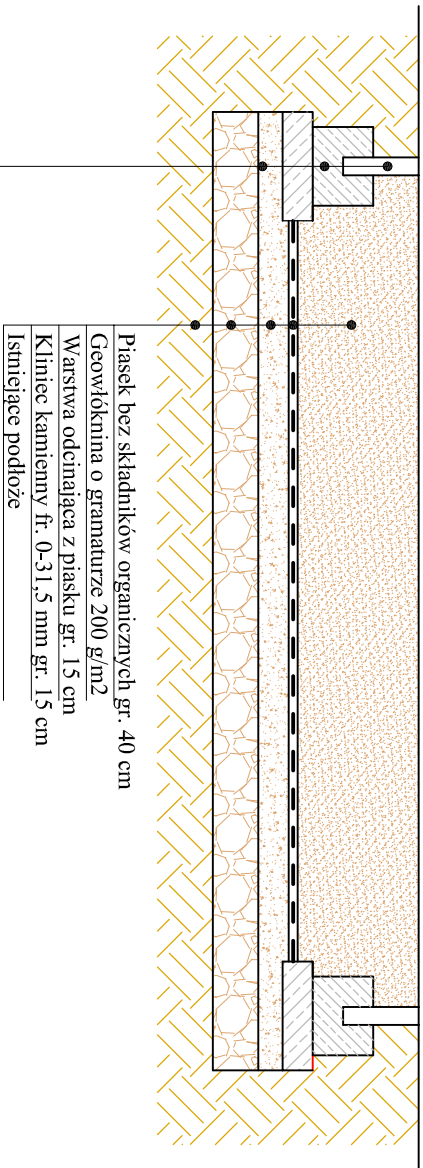

Krawężnik gumowy (obrzeże) 5 x 25 cm  
Ława betonowa z oporem beton B-15 MPa  
Chudy beton B-6-9 MPa gr. 10 cm


|                                                          |                                |                |         |
|----------------------------------------------------------|--------------------------------|----------------|---------|
| Inwestor:                                                |                                |                |         |
| GMINA PIĄTEK                                             |                                |                |         |
| 99-120 PIĄTEK UL. RYNEK 16                               |                                |                |         |
| Adres obiektu budowlanego:                               |                                |                |         |
| PRZEBUDOWA STADIONU MIEJSKIEGO W PIĄTKU WRAZ Z NIEZBĘDNĄ |                                |                |         |
| INFRASTRUKTURĄ TECHNICZNĄ                                |                                |                |         |
| Nazwa rysunku:                                           | Skala:                         | Numer rysunku: |         |
| ZESKOCZNIA DO SKOKU W DAL                                | 1:50                           | 13             |         |
| Inię i nazwisko projektanta:                             | Specjalność i numer uprawnień: | Data:          | Podpis: |
|                                                          |                                | 12.2024        |         |
|                                                          |                                | 12.2024        |         |

BIEŻNIA 4 STANOWISKOWA  
PRZEKRÓJ I-I  
skala 1:50

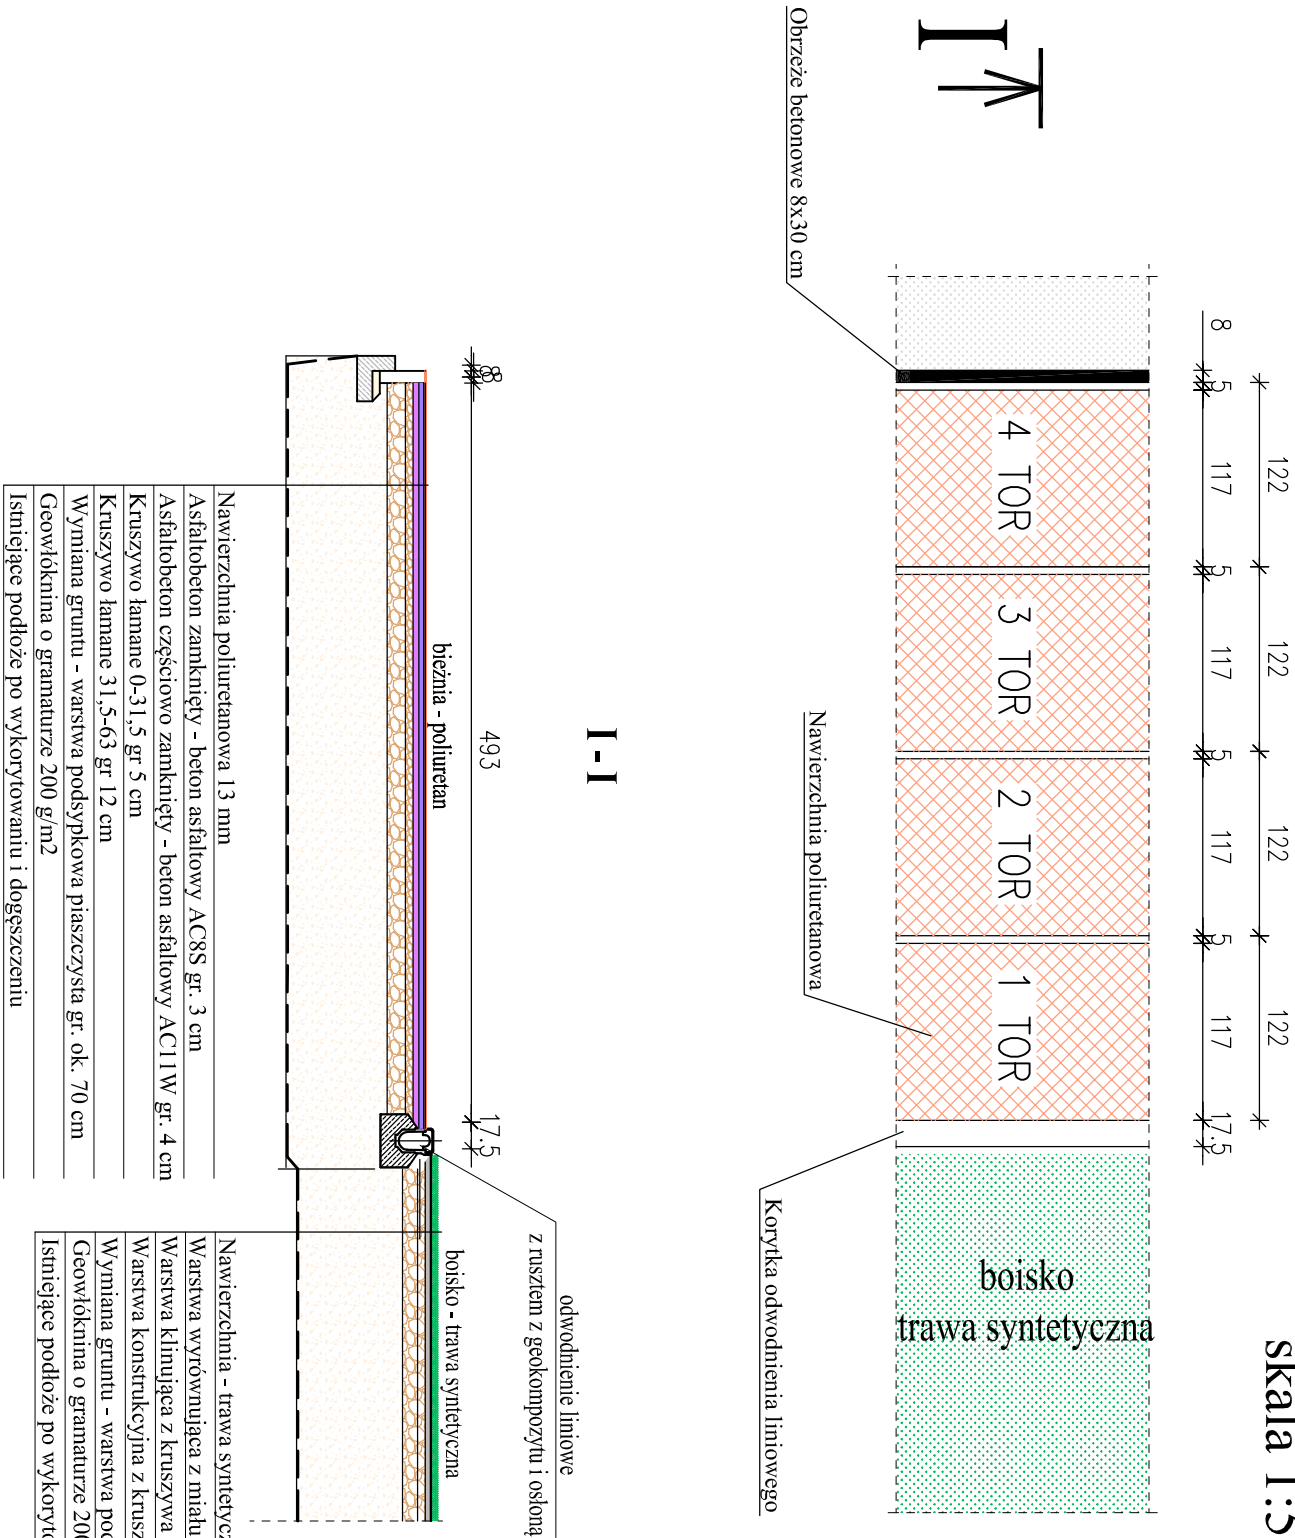

|                                                                                    |                                |         |                |
|------------------------------------------------------------------------------------|--------------------------------|---------|----------------|
| Inwestor:                                                                          |                                |         |                |
| GMINA PIĄTEK                                                                       |                                |         |                |
| 99-120 PIĄTEK UL. RYNEK 16                                                         |                                |         |                |
| Adres obiektu budowanego:                                                          |                                |         |                |
| PRZEBUDOWA STADIONU MIEJSKIEGO W PIĄTKU WRAZ Z NIEZBĘDNĄ INFRASTRUKTURĄ TECHNICZNĄ |                                |         |                |
| Nazwa rysunku:                                                                     |                                | Skala:  | Numer rysunku: |
| BIEŻNIA 4 STANOWISKOWA PRZEKRÓJ I-I                                                |                                | 1:50    | 14             |
| Imię i nazwisko projektanta:                                                       | Specjalność i numer uprawnień: | Data:   | Podpis:        |
|                                                                                    |                                | 12.2024 |                |
|                                                                                    |                                | 12.2024 |                |

# PIŁKOCHWYTY

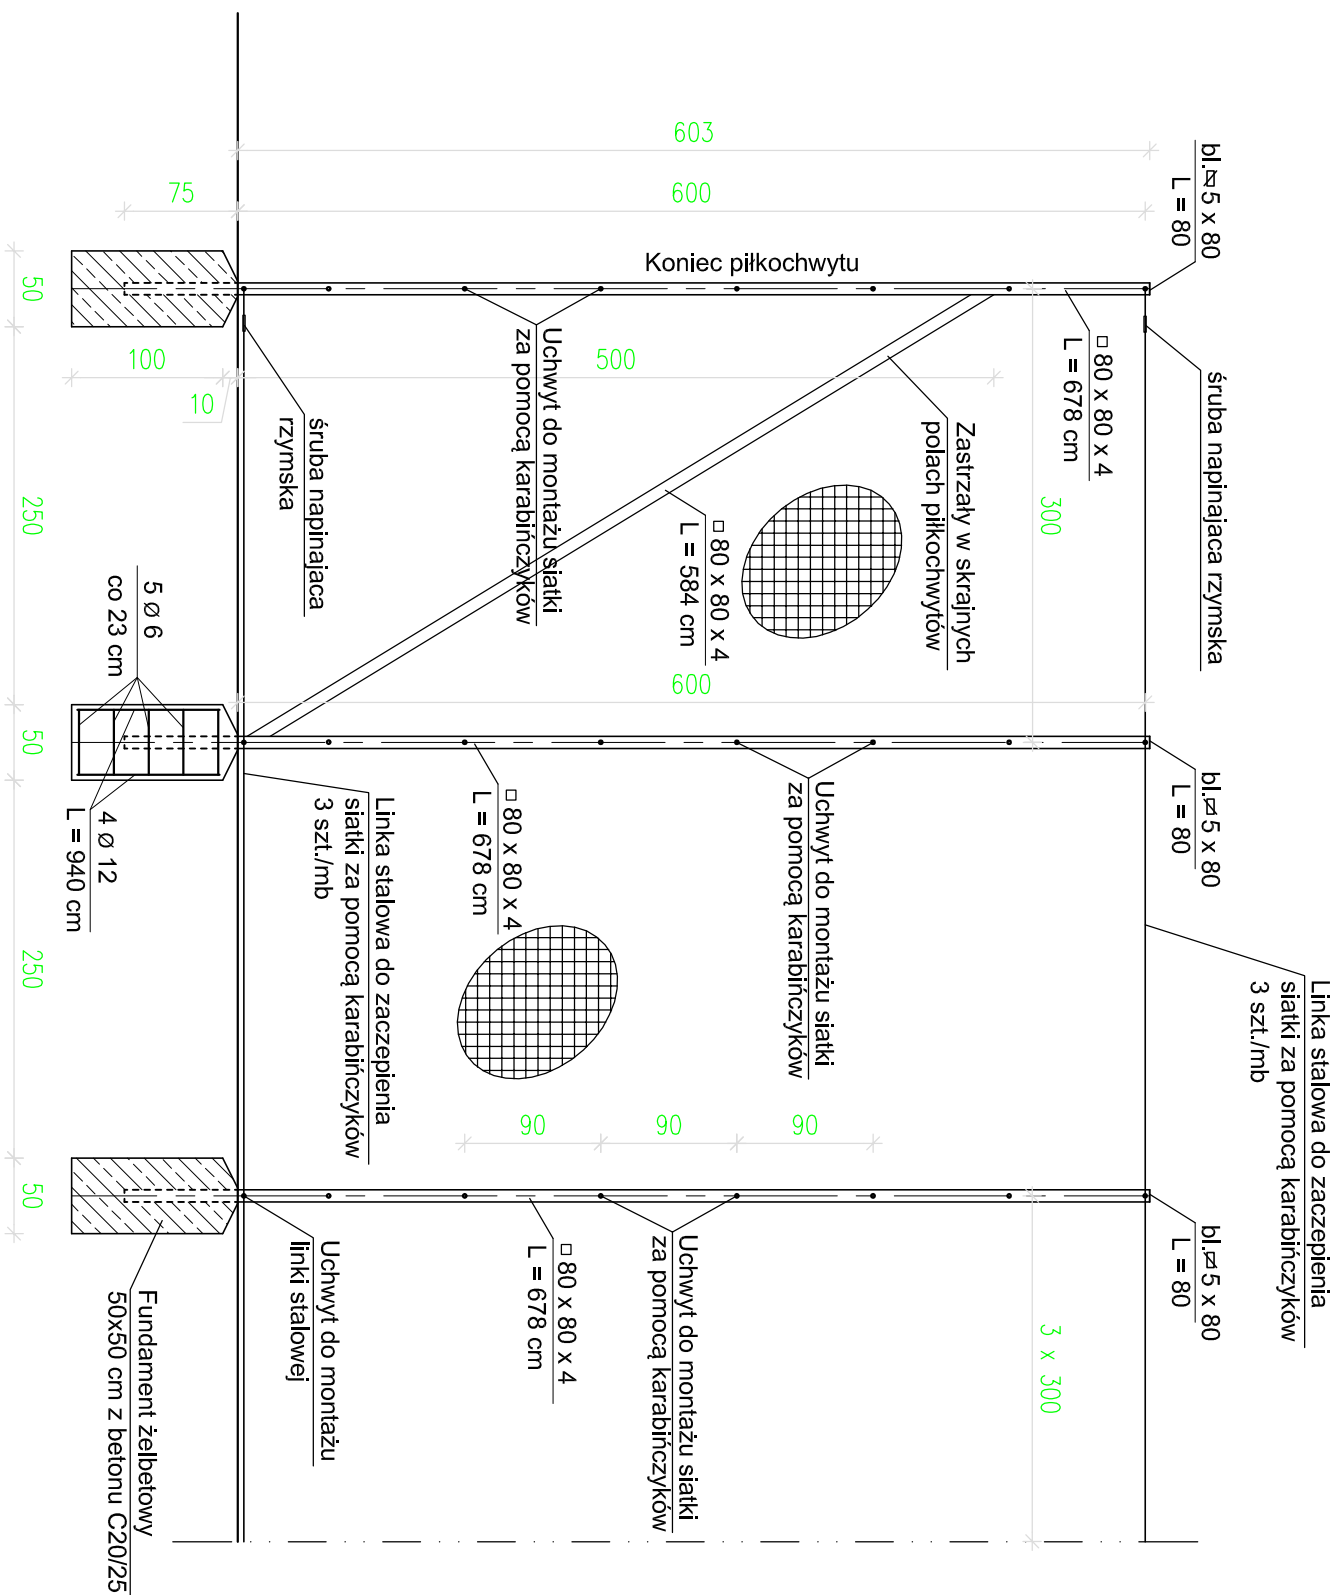

### Zestawienie materiałów:

1. Stupki □ 80x80x4 mm H=678 cm
2. Stężenie □ 80x80x4 mm H=584 cm
3. Zastępki blacha ≠ 5x80
4. Linka stalowa do zawieszenia siatki wraz z osprzętem
5. Fundamenty żelbetowe pod słupki
6. Siatka polipropylenowa ze sznurka gr. 5 mm o oczkach 8x8 cm ze wzmocnionymi krawędziami

Uwaga:

Stal St3SX

Beton C20/25, stal A-0 (St0S) , A-III (34GS)

Elektrody ER1.46


Wszystkie spoiny wykonać o grubości 0,7 grubości cieńszego z łączonych elementów

Wszystkie elementy stalowe dokładnie oczyścić, zabezpieczyć antykorozyjnie, a następnie malować farbami odpornymi na działanie czynników atmosferycznych w kolorze

zielonym RAL6005

|                                                                                       |                                   |                |
|---------------------------------------------------------------------------------------|-----------------------------------|----------------|
| Inwestor:                                                                             |                                   |                |
| GMINA PIĄTEK                                                                          |                                   |                |
| 99-120 PIĄTEK UL. RYNEK 16                                                            |                                   |                |
| Adres obiektu budowlanego:                                                            |                                   |                |
| PRZEBUDOWA STADIONU MIEJSKIEGO W PIĄTKU WRAZ Z NIEZBĘDĄ,<br>INFRASTRUKTURĄ TECHNICZNĄ |                                   |                |
| Nazwa rysunku:                                                                        | Strala:                           | Numer rysunku: |
| PIŁKOCHWYTY WYSOKOŚCI H= 6,00 m                                                       | 1:50                              | 15             |
| Imię i nazwisko projektanta:                                                          | Specjalność<br>i numer uprawnień: | Data:          |
|                                                                                       |                                   | 12.2024        |
|                                                                                       |                                   | 12.2024        |


OGRODZENIE KOMPLEKSU  
PRZY BOISKU  
OGRODZENIE H=400cm  
skala 1:20

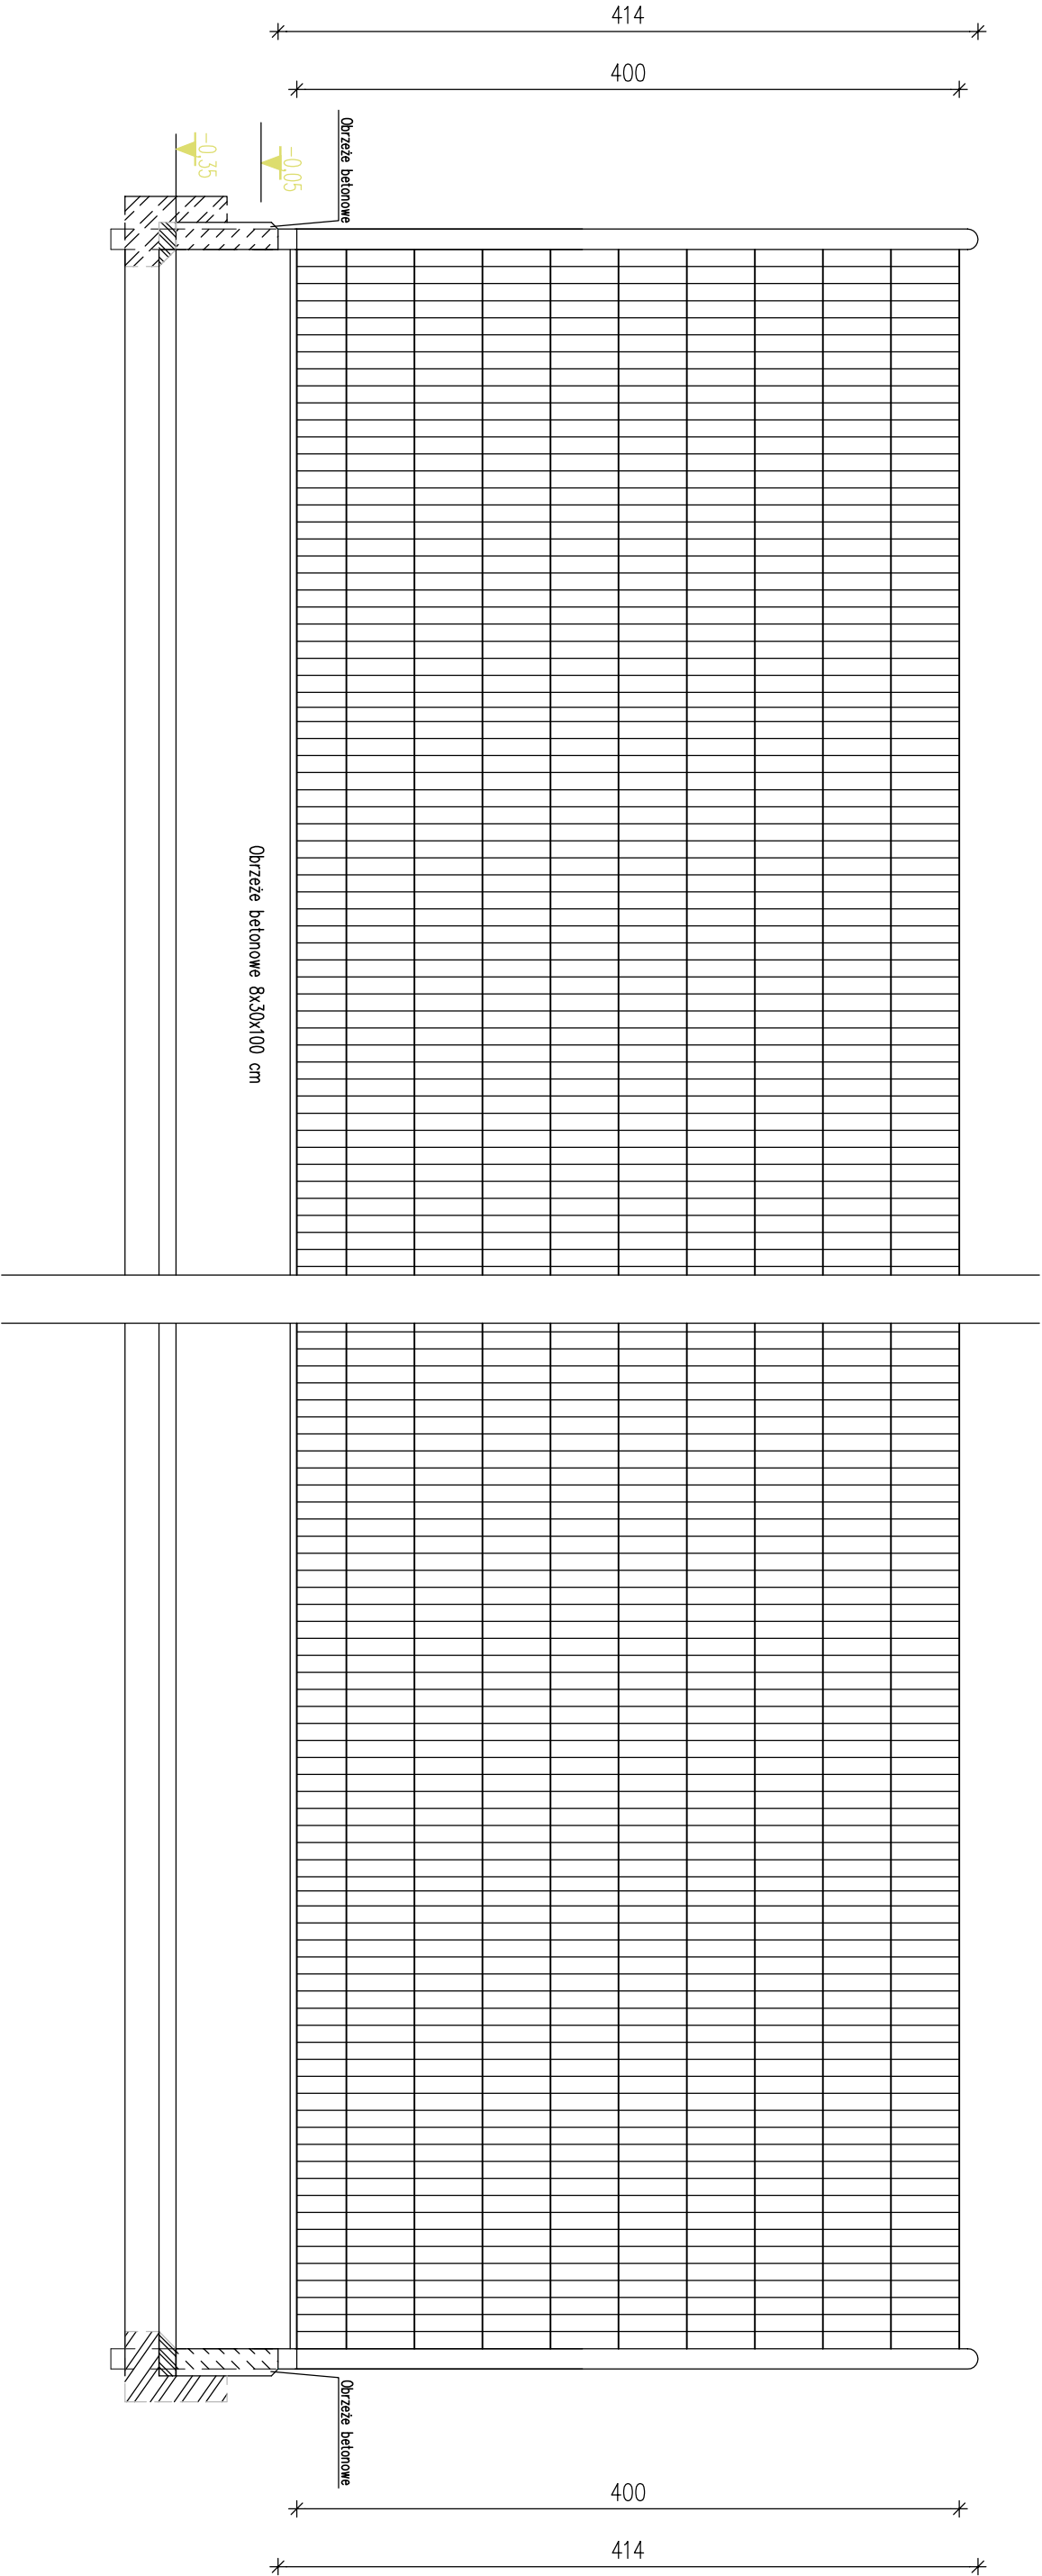

UWAGA:  
Cokół ogrodzenia z obrzeża betonowego 8x30x100 cm  
lub systemowy po zgodzie Inwestora


|                                                          |                                |                |         |
|----------------------------------------------------------|--------------------------------|----------------|---------|
| Inwestor:                                                |                                |                |         |
| GMINA PIĄTEK                                             |                                |                |         |
| 99-120 PIĄTEK UL. RYNEK 16                               |                                |                |         |
| Adres obiektu budowlanego:                               |                                |                |         |
| PRZEBUDOWA STADIONU MIEJSKIEGO W PIĄTKU WRAZ Z NIEZBĘDNĄ |                                |                |         |
| INFRASTRUKTURĄ TECHNICZNĄ                                |                                |                |         |
| Nazwa rysunku:                                           | Skala:                         | Numer rysunku: |         |
| OGRODZENIE KOMPLEKSU PRZY BOISKU                         | 1:100                          | 16             |         |
| OGRODZENIE H=400cm                                       |                                |                |         |
| Imię i nazwisko projektanta:                             | Specjalność i numer uprawnień: | Data:          | Podpis: |
|                                                          |                                | 12.2024        |         |
|                                                          |                                | 12.2024        |         |

OGRODZENIE PANELOWE  
Z OBRZEŻEM

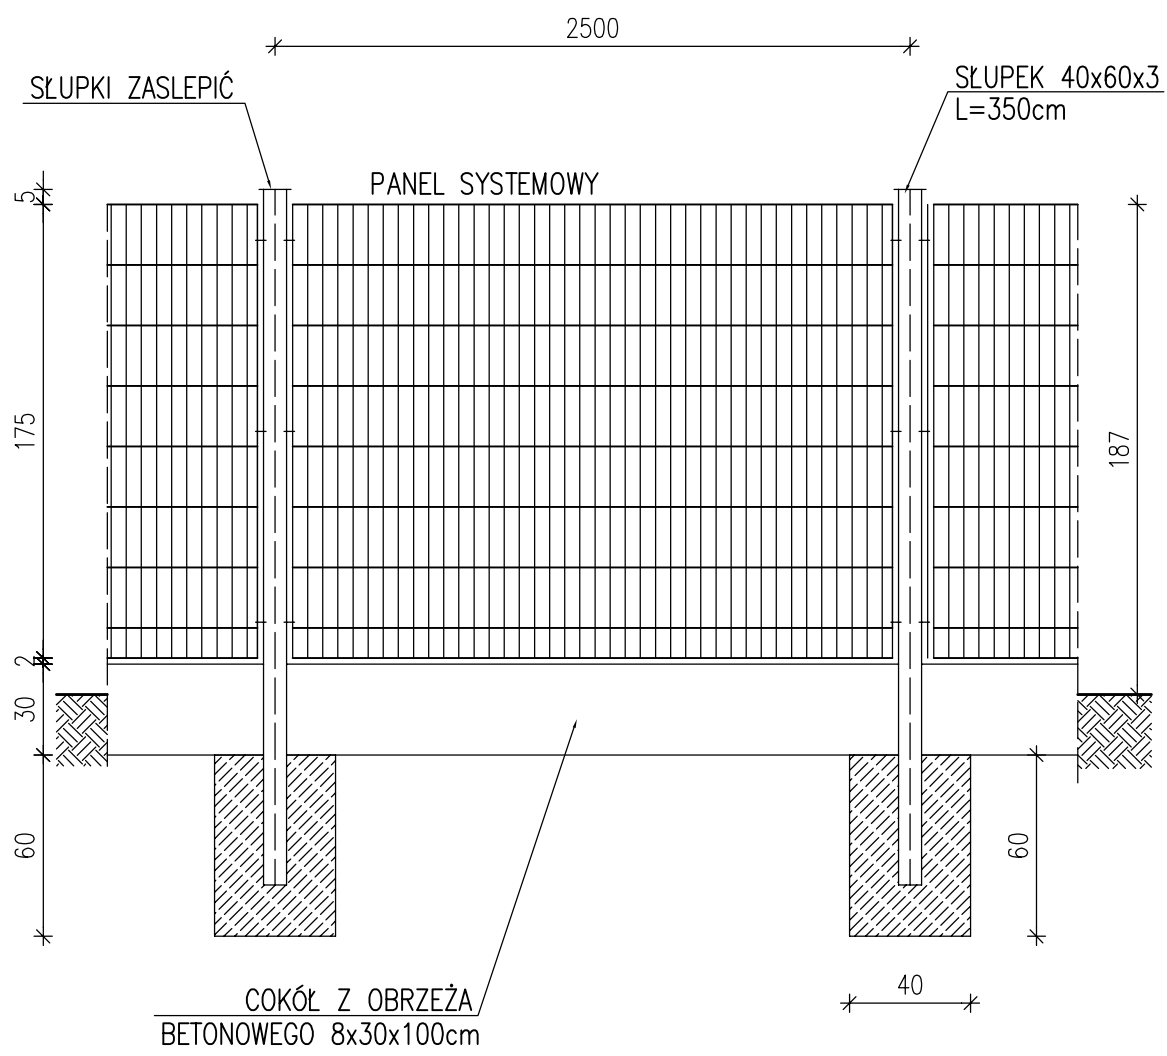


|                                                                                    |                                |         |                |
|------------------------------------------------------------------------------------|--------------------------------|---------|----------------|
| Inwestor:                                                                          |                                |         |                |
| GMINA PIĄTEK<br>99-120 PIĄTEK UL. RYNEK 16                                         |                                |         |                |
| Adres obiektu budowlanego:                                                         |                                |         |                |
| PRZEBUDOWA STADIONU MIEJSKIEGO W PIĄTKU WRAZ Z NIEZBĘDNĄ INFRASTRUKTURĄ TECHNICZNĄ |                                |         |                |
| Nazwa rysunku:                                                                     |                                | Skala:  | Numer rysunku: |
| OGRODZENIE PANELOWE Z NA COKOLE Z OBRZEŻY BETONOWYCH                               |                                | 1:25    | 17             |
| Imię i nazwisko projektanta:                                                       | Specjalność i numer uprawnień: | Data:   | Podpis:        |
|                                                                                    |                                | 12.2024 |                |
|                                                                                    |                                | 12.2024 |                |

OGRODZENIE BIEŻNI  
I PLACU  
WYSOKOŚCI 120cm

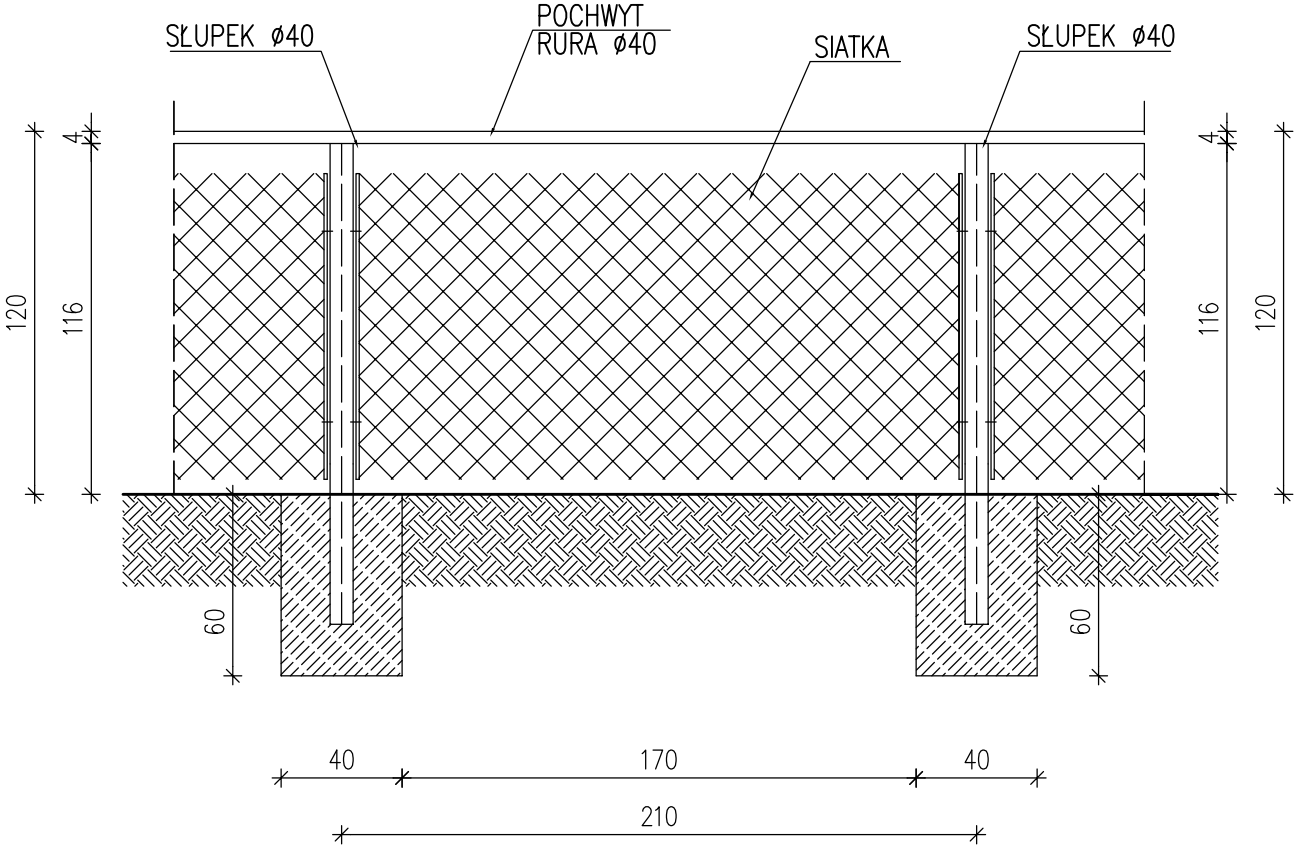


|                                                                                       |                                   |         |                |
|---------------------------------------------------------------------------------------|-----------------------------------|---------|----------------|
| Inwestor:                                                                             |                                   |         |                |
| GMINA PIĄTEK<br>99-120 PIĄTEK UL. RYNEK 16                                            |                                   |         |                |
| Adres obiektu budowlanego:                                                            |                                   |         |                |
| PRZEBUDOWA STADIONU MIEJSKIEGO W PIĄTKU WRAZ Z NIEZBĘDNĄ<br>INFRASTRUKTURĄ TECHNICZNĄ |                                   |         |                |
| Nazwa rysunku:                                                                        |                                   | Skala:  | Numer rysunku: |
| OGRODZENIE BOISKA WYSOKOŚCI 120cm                                                     |                                   | 1:25    | 18             |
| Imię i nazwisko projektanta:                                                          | Specjalność<br>i numer uprawnień: | Data:   | Podpis:        |
|                                                                                       |                                   | 12.2024 |                |
|                                                                                       |                                   | 12.2024 |                |

FURTKA WEJŚCIOWA

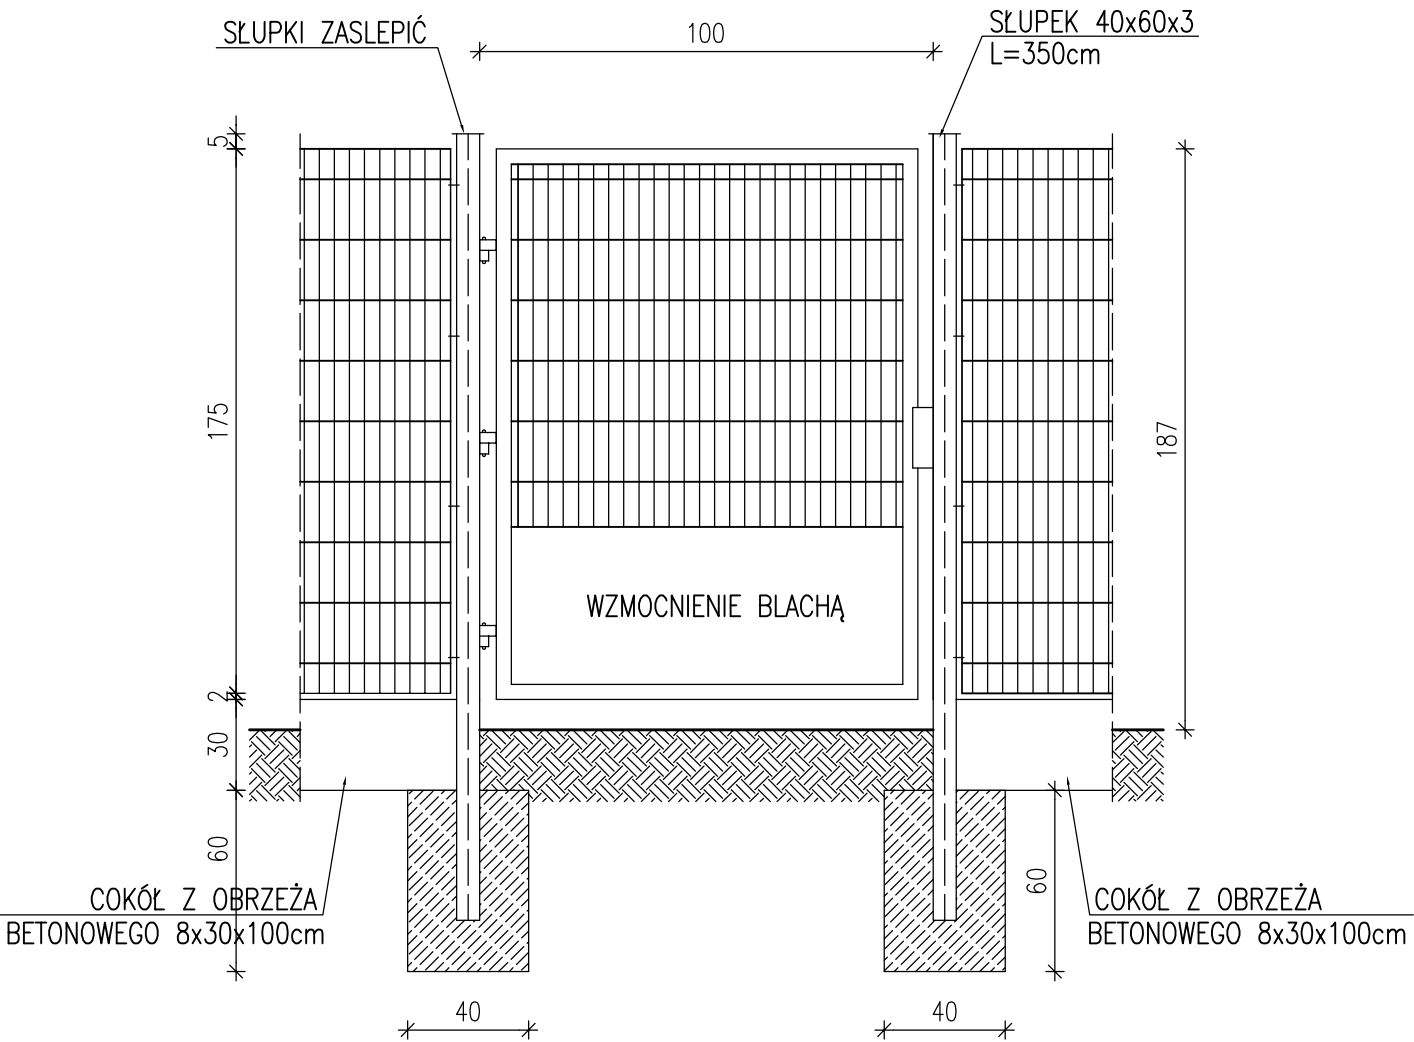


|                                                                                      |                                |         |                |
|--------------------------------------------------------------------------------------|--------------------------------|---------|----------------|
| Inwestor:                                                                            |                                |         |                |
| GMINA PIĄTEK<br>99-120 PIĄTEK UL. RYNEK 16                                           |                                |         |                |
| Adres obiektu budowlanego:                                                           |                                |         |                |
| PRZEBUDOWA STADIONU MIEJSKIEGO W PIĄTKU WRAZ Z NIEZBĘDĄ<br>INFRASTRUKTURĄ TECHNICZNĄ |                                |         |                |
| Nazwa rysunku:                                                                       |                                | Skala:  | Numer rysunku: |
| FURTKA WEJŚCIOWA                                                                     |                                | 1:25    | 19             |
| Imię i nazwisko projektanta:                                                         | Specjalność i numer uprawnień: | Data:   | Podpis:        |
|                                                                                      |                                | 12.2024 |                |
|                                                                                      |                                | 12.2024 |                |

BRAMA WJAZDOWA SZEROKOŚCI 5,0m

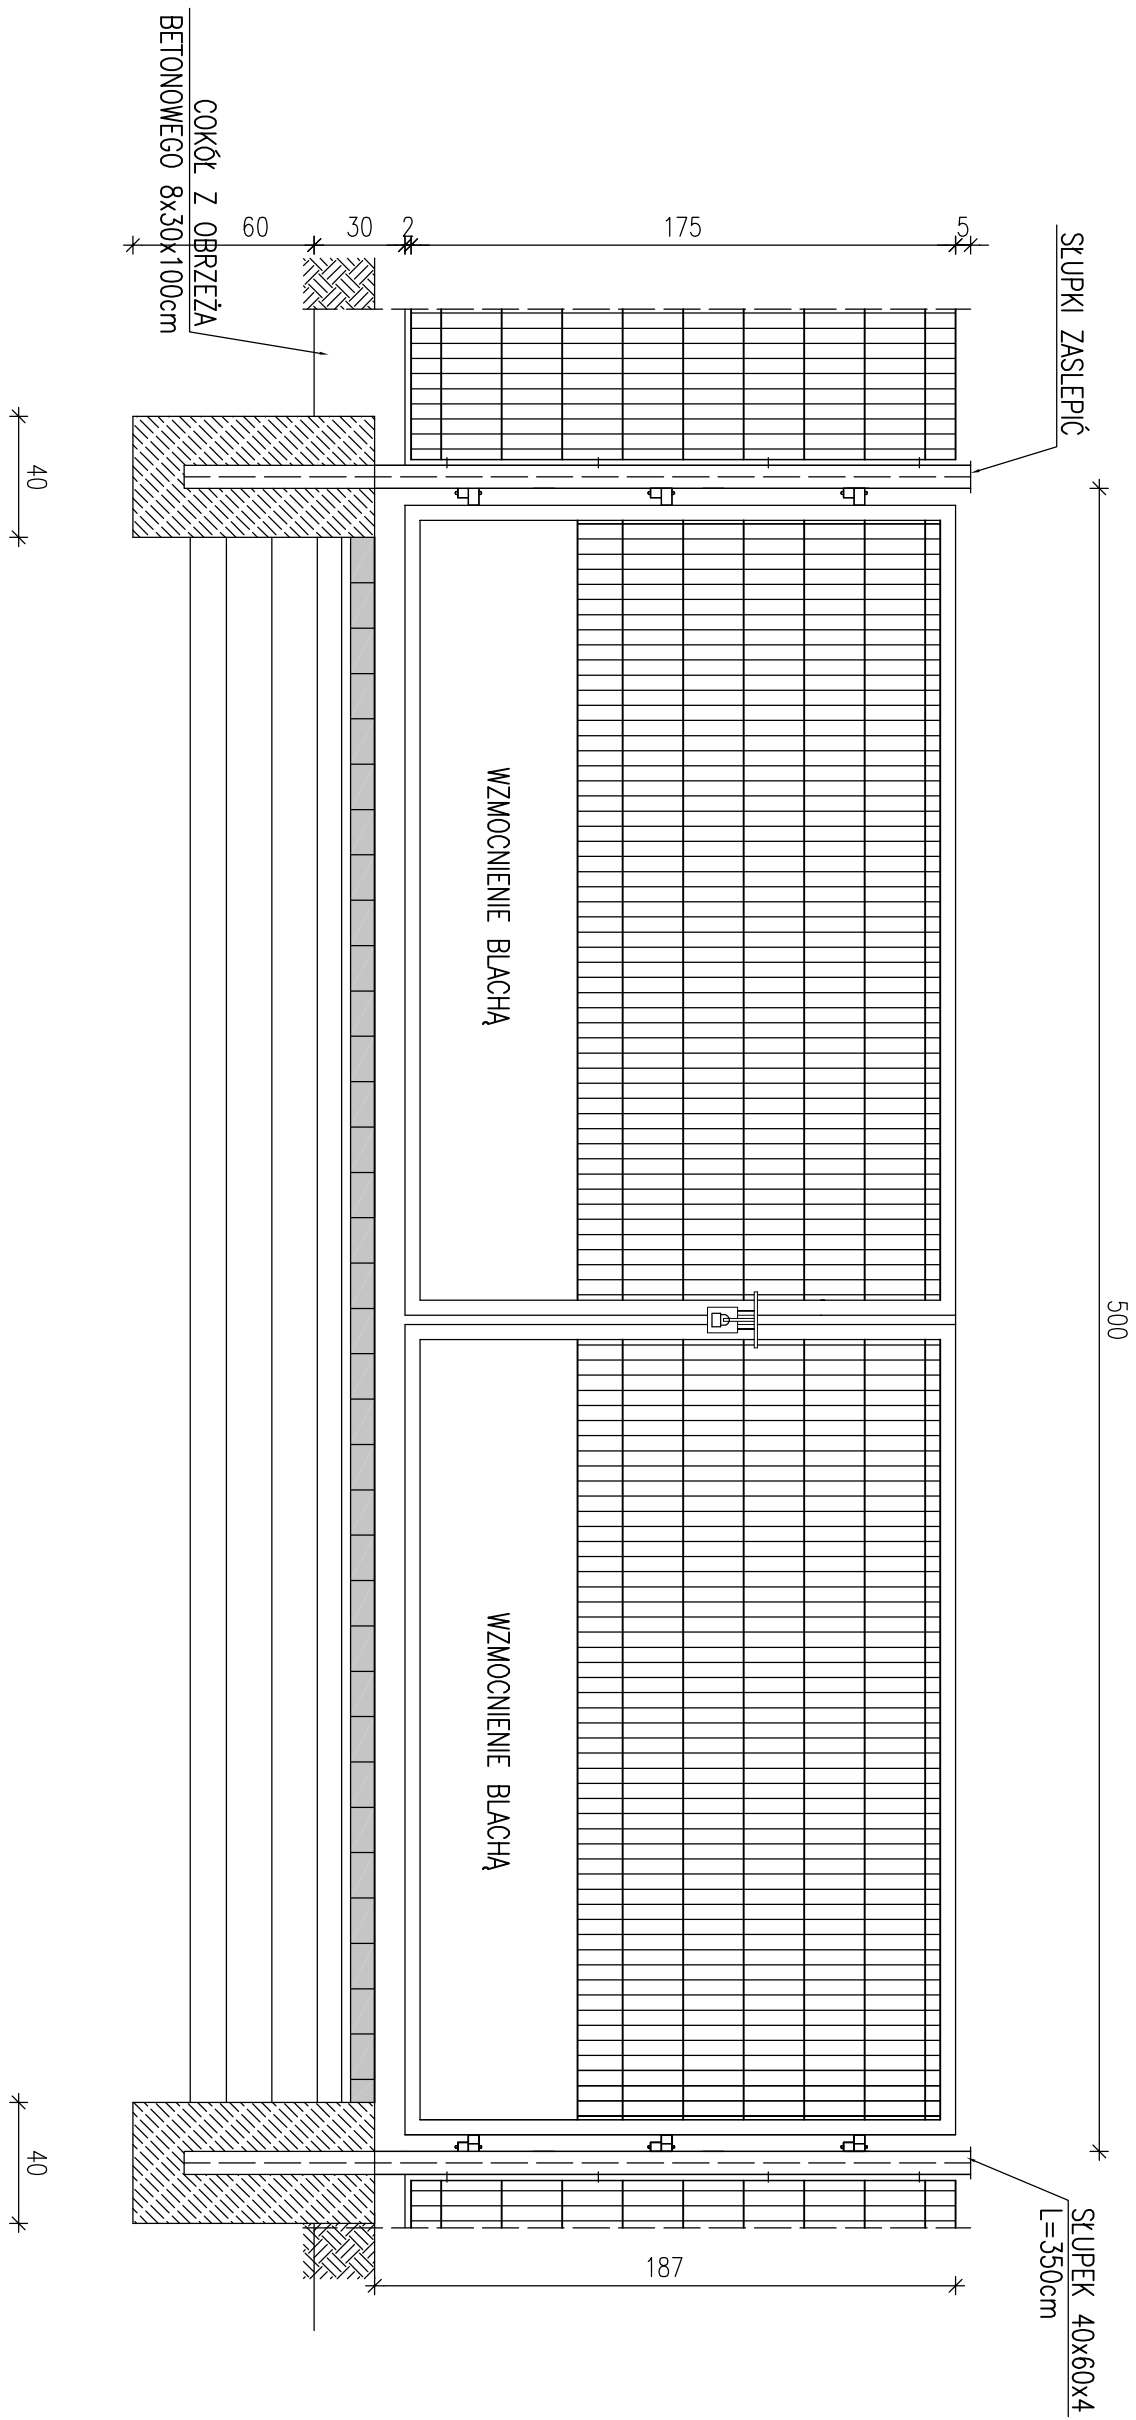

|                                                                                      |                                   |                |
|--------------------------------------------------------------------------------------|-----------------------------------|----------------|
| Inwestor:                                                                            |                                   |                |
| GMINA PIĄTEK                                                                         |                                   |                |
| 99-120 PIĄTEK UL. RYNEK 16                                                           |                                   |                |
| Adres obiektu budowlanego:                                                           |                                   |                |
| PRZEBUDOWA STADIONU MIEJSKIEGO W PIĄTKU WRAZ Z NIEZBĘDĄ<br>INFRASTRUKTURĄ TECHNICZNĄ |                                   |                |
| Nazwa rysunku:                                                                       | Strata:                           | Numer rysunku: |
| BRAMA WJAZDOWA SZEROKOŚCI 5,00 m                                                     | 1:25                              | 20             |
| Imię i nazwisko projektanta:                                                         | Specjalność<br>i numer uprawnień: | Data:          |
|                                                                                      |                                   | 12.2024        |
|                                                                                      |                                   | 12.2024        |

PCHNIĘCIE KULĄ PRZĘKRÓJ A-A  
skala 1:20

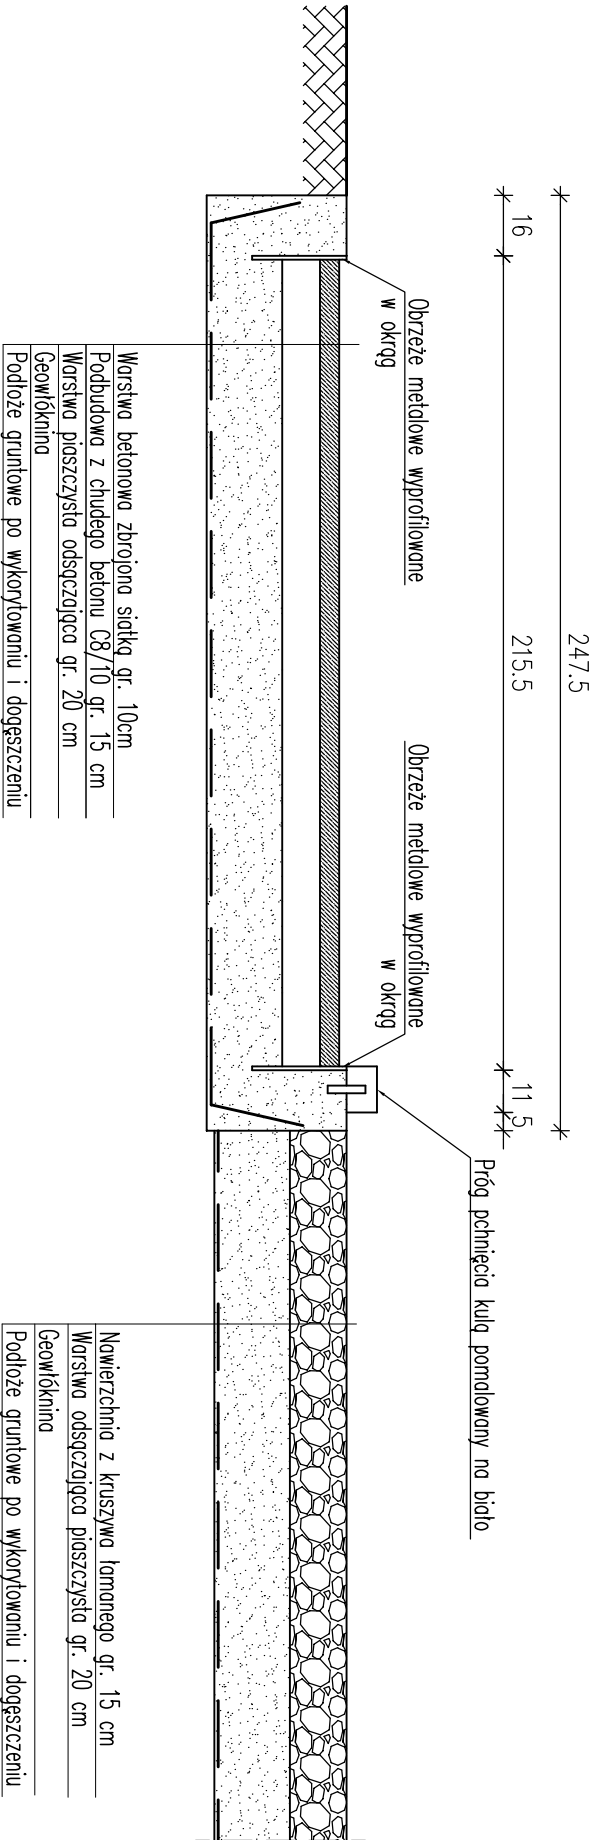


UWAGA:

Z nawierzchni kolo należy odprowadzić wodę na zewnątrz


|                                                          |                                   |         |                |
|----------------------------------------------------------|-----------------------------------|---------|----------------|
| Inwestor:                                                |                                   |         |                |
| GMINA PIĄTEK                                             |                                   |         |                |
| 99-120 PIĄTEK UL. RYNEK 16                               |                                   |         |                |
| Adres obiektu budowlanego:                               |                                   |         |                |
| PRZEBUDOWA STADIONU MIEJSKIEGO W PIĄTKU WRAZ Z NIEZBĘDNĄ |                                   |         |                |
| INFRASTRUKTURĄ TECHNICZNĄ                                |                                   |         |                |
| Nazwa rysunku:                                           | Skala:                            |         | Numer rysunku: |
| PCHNIĘCIE KULĄ<br>PRZĘKRÓJ A-A                           | 1:20                              |         | 21             |
| Imię i nazwisko projektanta:                             | Specjalność<br>i numer uprawnień: | Data:   | Podpis:        |
|                                                          |                                   | 12.2024 |                |
|                                                          |                                   | 12.2024 |                |
|                                                          |                                   | 12.2024 |                |

PCHNIĘCIE KULĄ

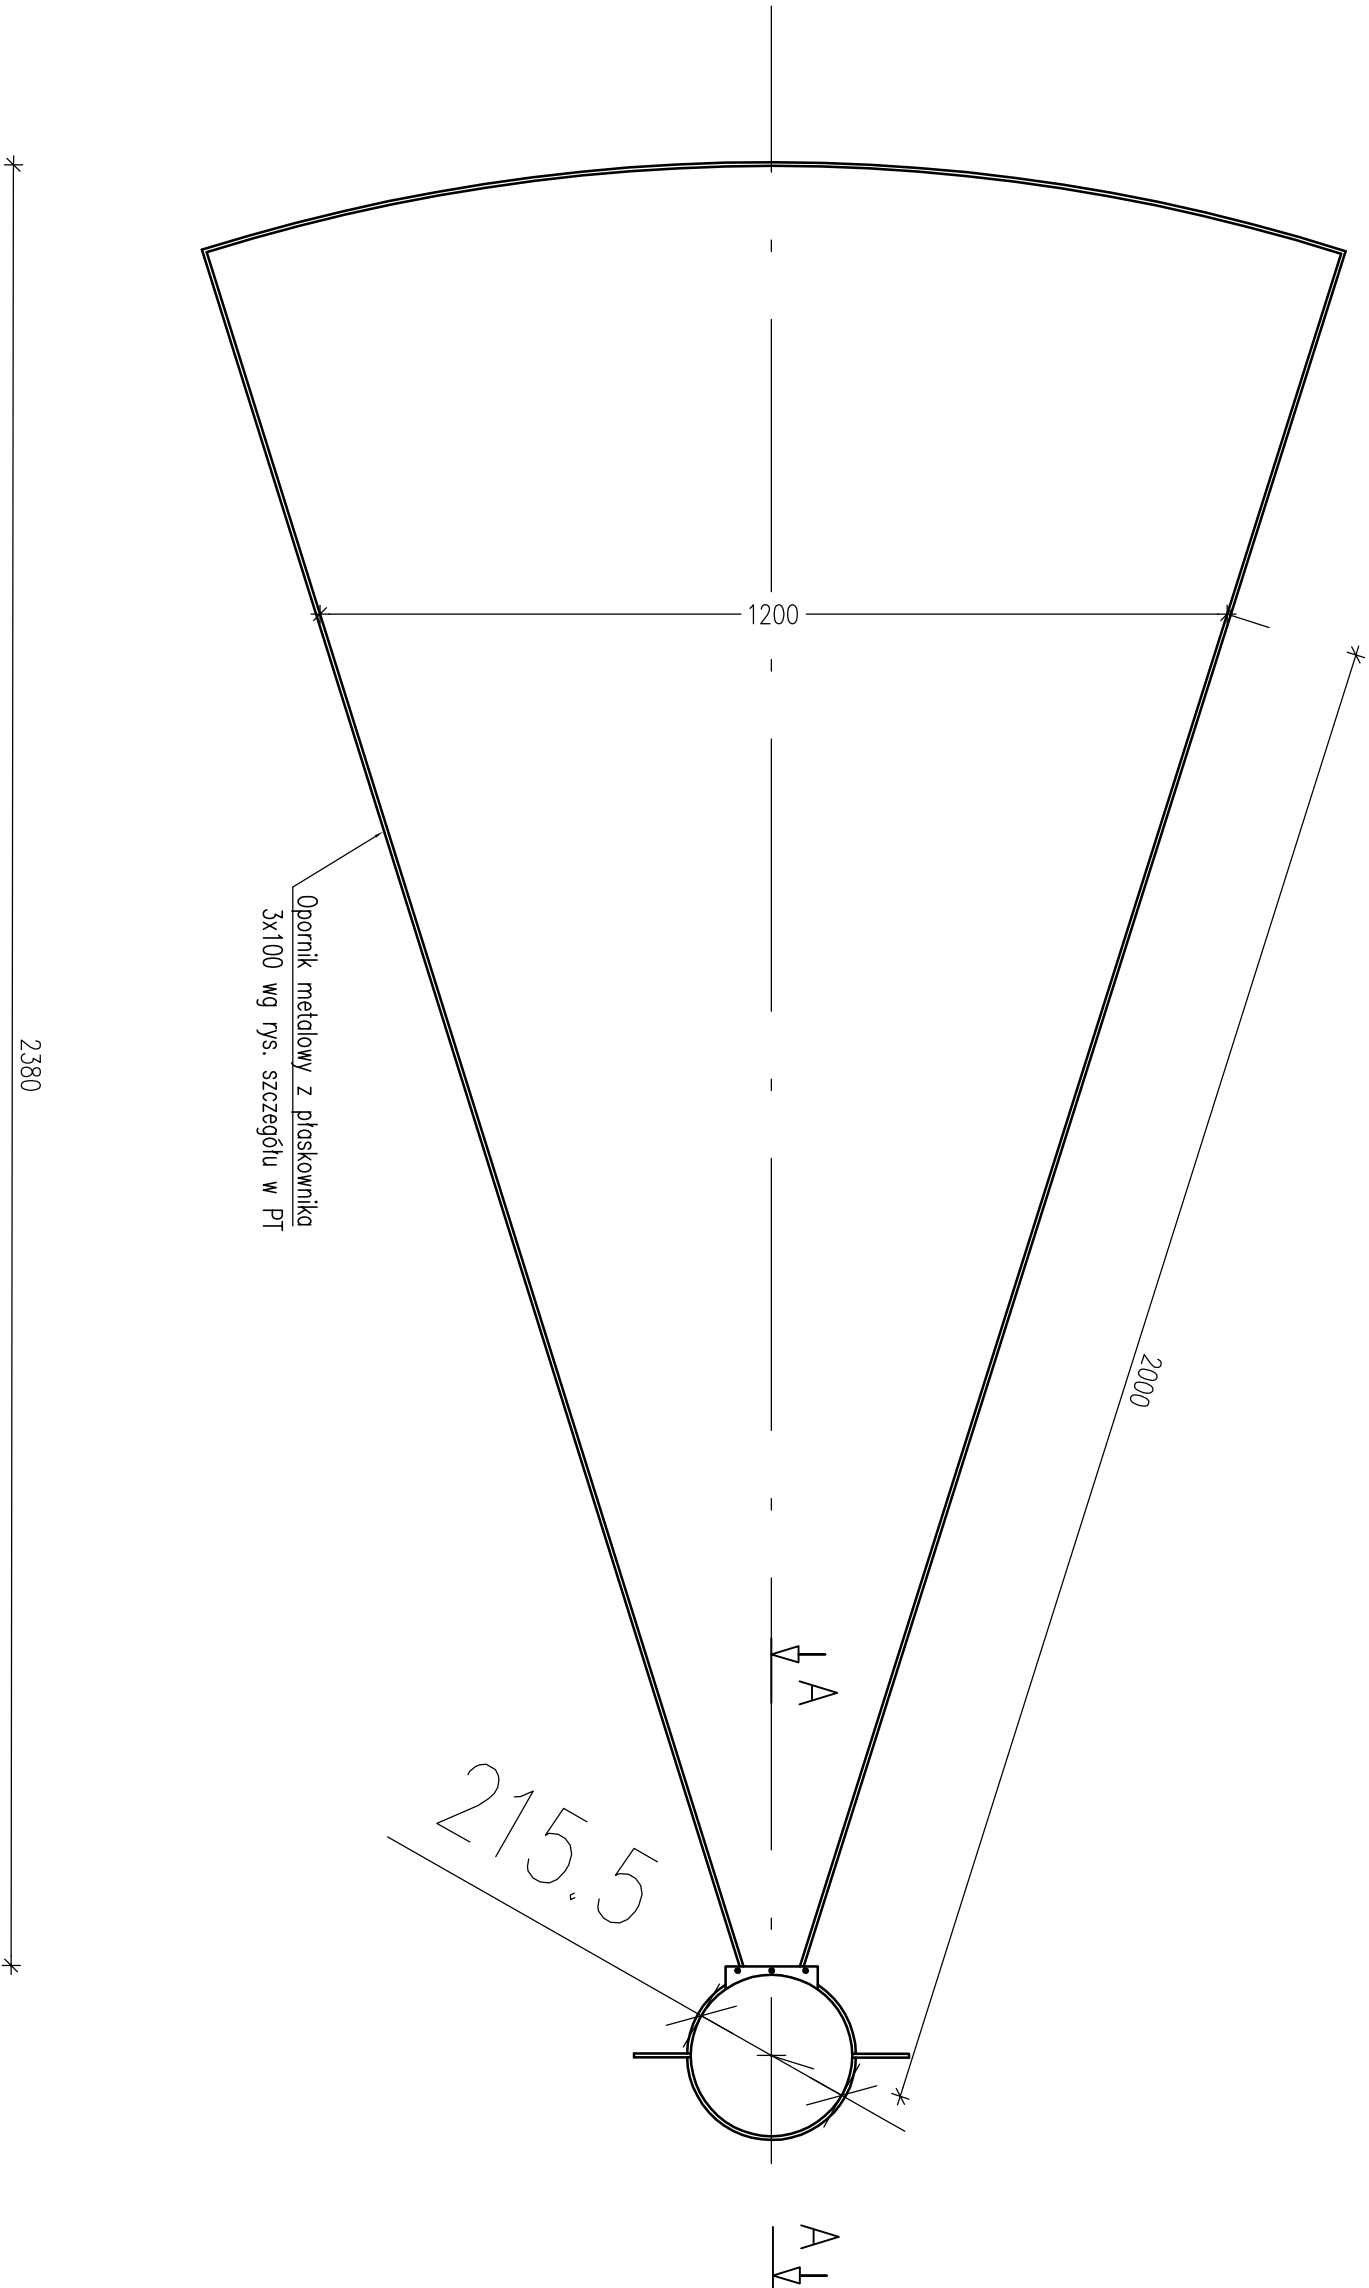


|                                                                                    |                                |         |                |
|------------------------------------------------------------------------------------|--------------------------------|---------|----------------|
| Inwestor:                                                                          |                                |         |                |
| GMINA PIĄTEK                                                                       |                                |         |                |
| 99-120 PIĄTEK UL. RYNEK 16                                                         |                                |         |                |
| Adres obiektu budowlanego:                                                         |                                |         |                |
| PRZEBUDOWA STADIONU MIEJSKIEGO W PIĄTKU WRAZ Z NIEZBĘDNĄ INFRASTRUKTURĄ TECHNICZNĄ |                                |         |                |
| Nazwa rysunku:                                                                     |                                | Skala:  | Numer rysunku: |
| PCHNIĘCIE KULĄ                                                                     |                                |         | 22             |
| Imię i nazwisko projektanta:                                                       | Specjalność i numer uprawnień: | Data:   | Podpis:        |
|                                                                                    |                                | 12.2024 |                |
|                                                                                    |                                | 12.2024 |                |

Przekrój konstrukcyjny odtworzenia odcinka ulicy Szkolnej

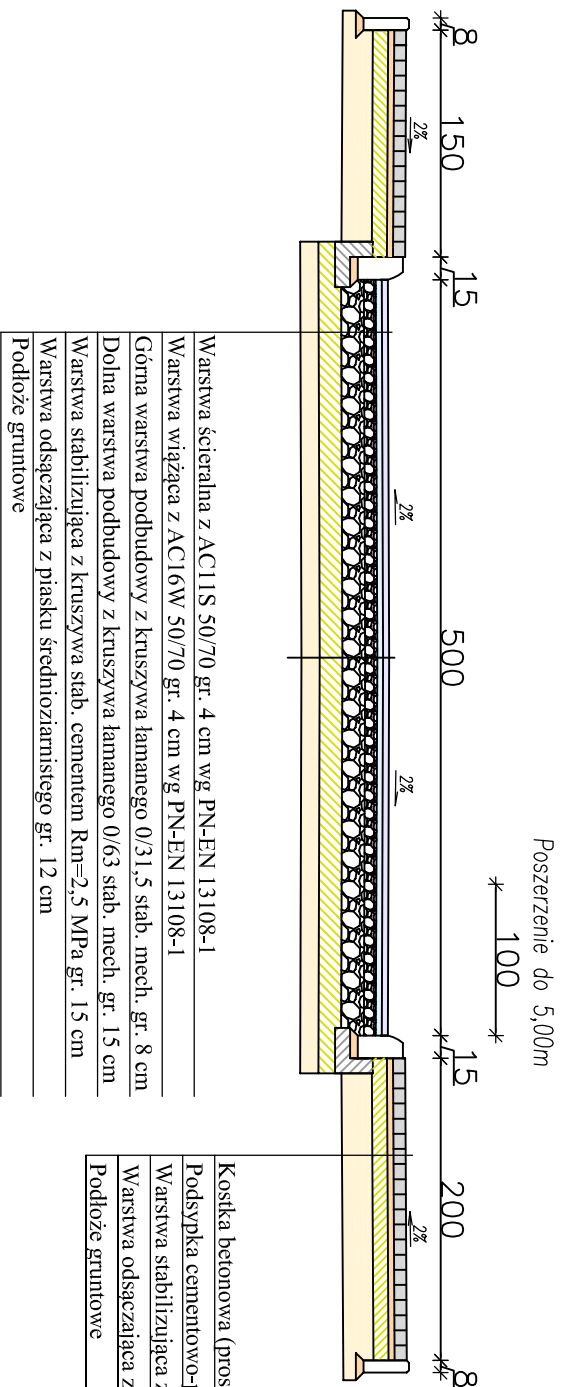

Szczegół połączenia nawierzchni ulicy z pozostałymi odcinkami

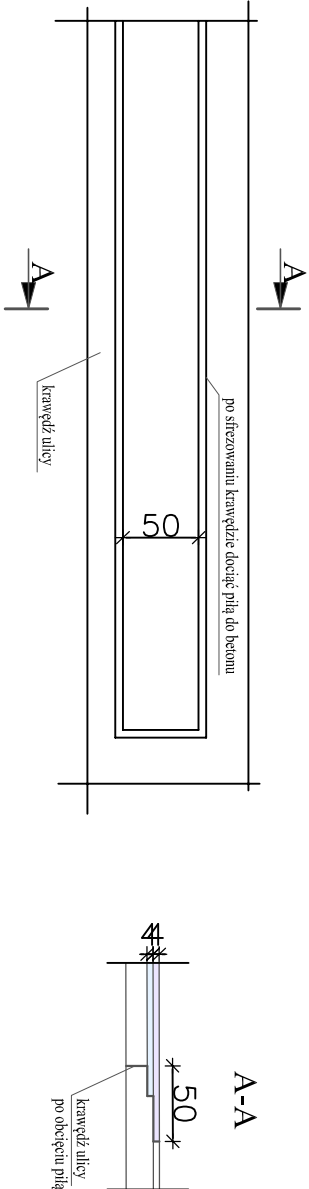

Uwaga:

Na zjeździe krawężnik opuszczony do +3 cm

Spodki i rzędnę wg proj. technicznego

|                                                                          |                                |                |         |
|--------------------------------------------------------------------------|--------------------------------|----------------|---------|
| Inwestor:                                                                |                                |                |         |
| GMINA PIĄTEK                                                             |                                |                |         |
| 99-120 PIĄTEK UL. RYNEK 16                                               |                                |                |         |
| Adres obiektu budowlanego:                                               |                                |                |         |
| PRZEBUDOWA STADIONU MIEJSKIEGO W PIĄTKU WRAZ Z NIEZBĘDNĄ                 |                                |                |         |
| INFRASTRUKTURA TECHNICZNA                                                |                                |                |         |
| Nazwa rysunku:                                                           | Skala:                         | Numer rysunku: |         |
| POSZERZENIE I ODTWORZENIE PODBUDOWY I NAWIERZCHNI ODCINKA ULICY SZKOLNEJ | 1:100                          | 23             |         |
| Imię i nazwisko projektanta:                                             | Specjalność i numer uprawnień: | Data:          | Podpis: |
|                                                                          |                                | 12.2024        |         |
|                                                                          |                                | 12.2024        |         |