



PRZEKRÓJ B - B Droga gminna

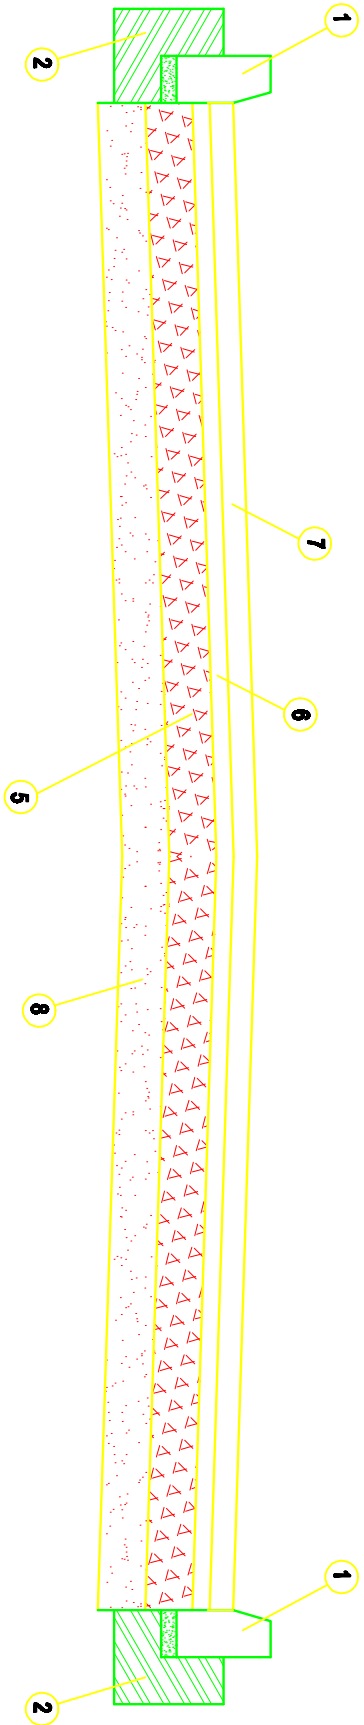

PRZEKRÓJ A - A Drogi wewnętrzne

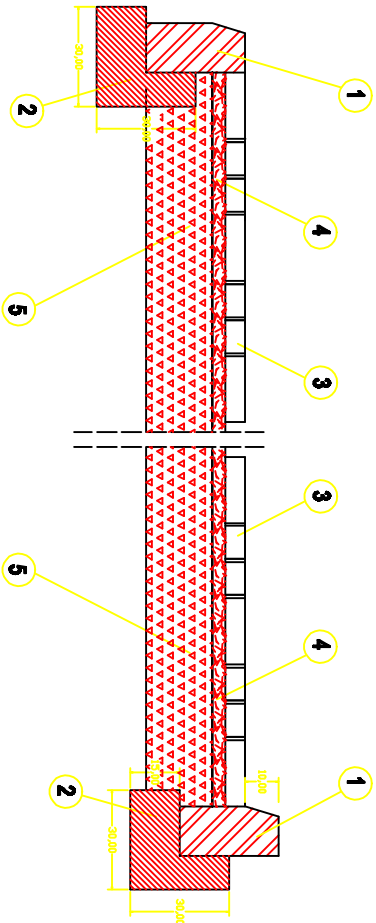

OZNACZENIA

- 1. Krawężnik drogowy 100x30x15
- 2. Ławka z betonu B-15
- 3. Kocłta betonowa 8 cm
- 4. Podsyłka cementowo-piaskowa 4 cm
- 5. Podbudowa z kruszywa kamiennego gr. 25 cm
- 6. Asfaltobeton warstwa ścieralna 4 cm
- 7. Asfaltobeton warstwa wiążąca 4 cm
- 8. Warstwa odseparująca z piasku 10 cm

|                                                        |  |                            |        |                     |
|--------------------------------------------------------|--|----------------------------|--------|---------------------|
| Inwestor: Gmina Rygiel; ul. Rygiel 16; 88-120 Rygiel   |  |                            |        |                     |
| Temat: Remont i przebudowa drogi w miejscowości Rygiel |  |                            |        |                     |
| Imię i nazwisko                                        |  | Data                       | Podpis | ECO-KOMPLEKS        |
| Projektant                                             |  | mgr inż. Krzysztof Ptaszek |        | ul. Główna 14       |
| Arytmetyczny projektant                                |  |                            |        | 93-090 Rygiel       |
| Arytmetyczny projektant                                |  |                            |        | tel. 0-42 227 87 86 |
| Skala                                                  |  | Przekroje konstrukcyjne    |        |                     |
| 1: 500                                                 |  |                            |        |                     |
| Branża: Drogi                                          |  | Stanowisko: projektant PSW |        | Rys. 1              |