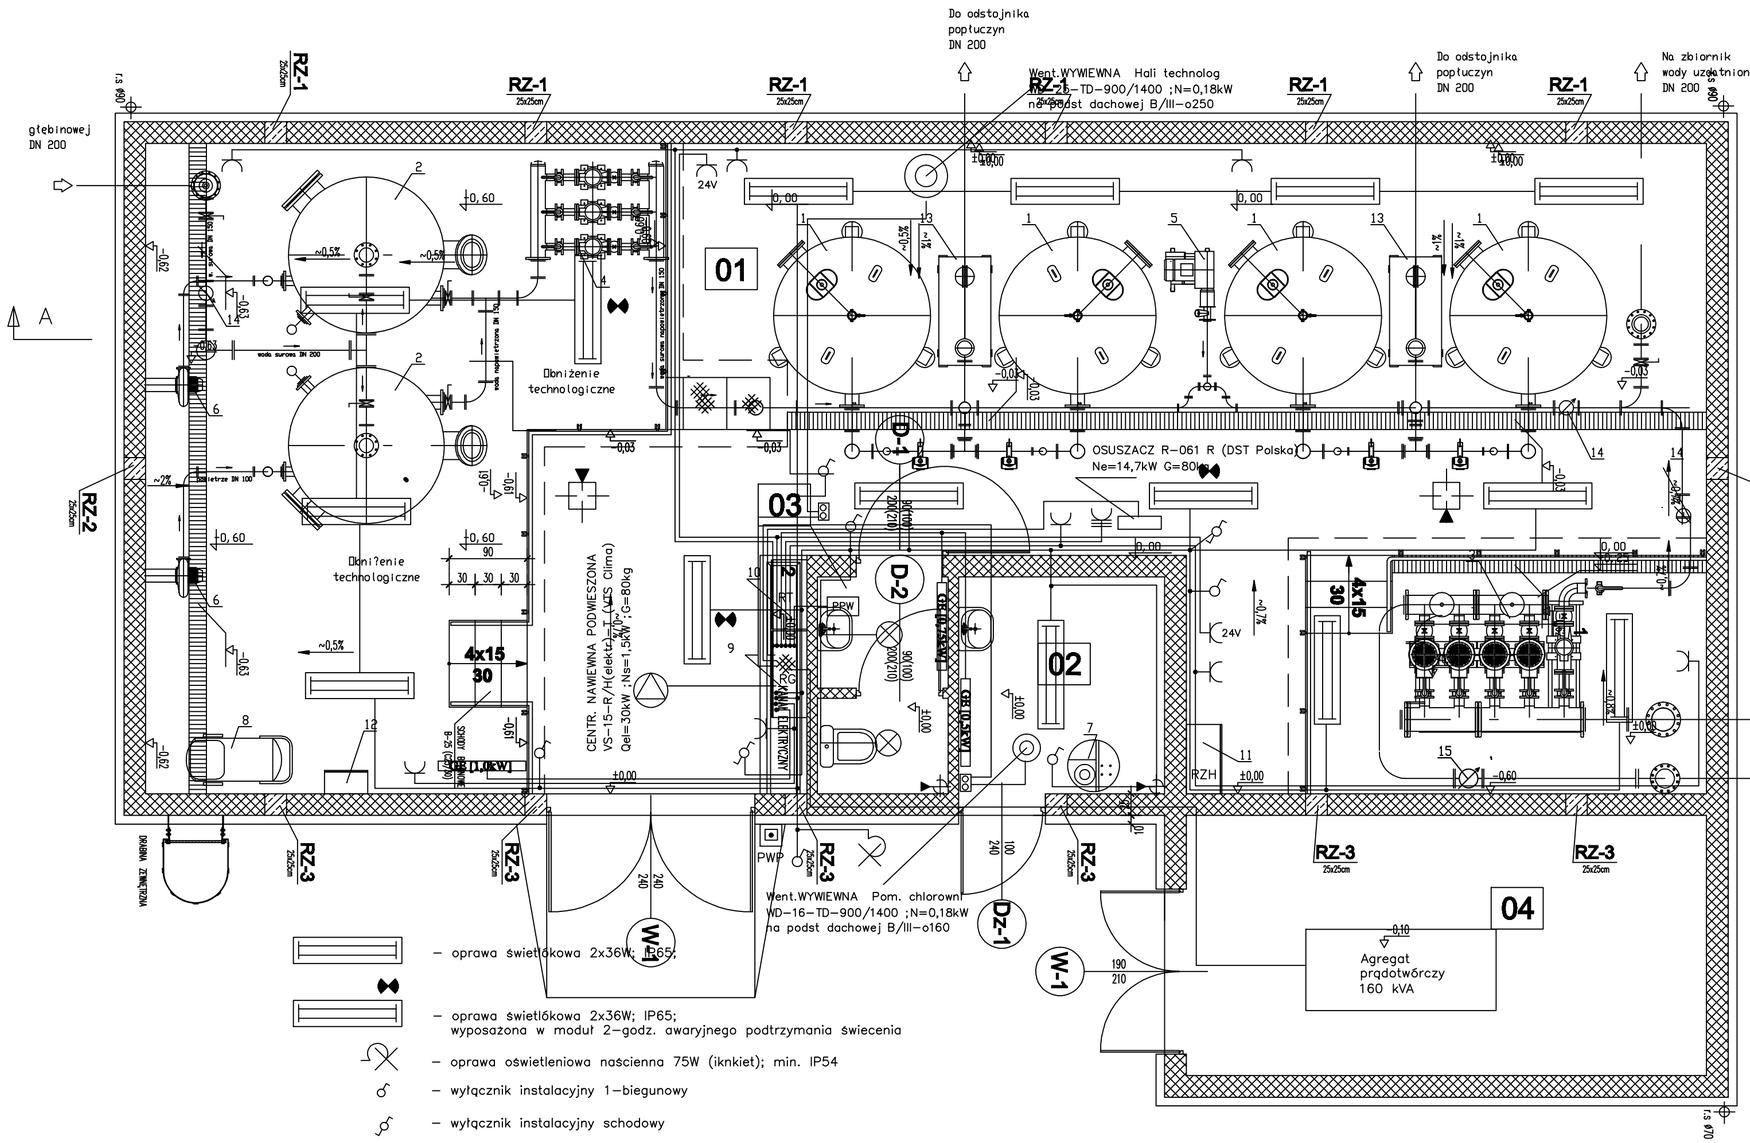

RG – rozdzielnica główna obiektu

RT – rozdzielnica technologiczna sterująca pracą stacji (wyposażenie i montaż – firma dostawcza urządzeń)

RZH – szafa zasilająco–sterująca zestawu hydroforowego ZH (wyposażenie i montaż – firma dostawcza zestawu)

GE [2,0kW] GE – grzejnik elektryczny z termostatem

PPW – przepływowy podgrzewacz wody EPJ 3,5 [3,5 kW]

24V – gniazdo wtykowe 16A/24V

– gniazdo wtykowe 16A/230V z bolcem ochronnym; hermetyczne

– gniazdo wtykowe 3–faz. 32A/400V z bolcem ochronnym; hermetyczne

PWP – przeciwpożarowy wyłącznik prądu

Uwagi:

1. Główne ciągi kabli przewodów prowadzić w metalowych korytkach kablowych montowanych do ścian na wspornikach na wysokości nad urządzeniami.
2. Doprowadzenia przewodów do urządzeń wykonać w rurach ochronnych PVC.
3. Stosować osprzęt w wykonaniu bryzgoszczelnym IP65.

Uwaga: rozdzielnica technologiczna RT oraz podłączenie do urządzeń technologicznych stanowi przedmiot prac firmy dostarczającej i montującej urządzenia. Podobnie, dla zestawu hydroforowego.

OBIEKTY

WYKAZ POMIESZCZEŃ

04 POMIESZCZENIA	POSADZKA	POWIERZCHNIA
CZĘŚĆ: PARTER		
HALA TECHNOLOGICZNA	PRZEMYSŁOWA	122,87 m²
POMIESZCZENIE CHLOROWNI	CHEMOODPORNA	3,34 m²
	TERMOSTOP	3,59 m²
POMIESZCZENIE AGREGATU	BETONOWA	18,60 m²
POWIERZCHNIA UŻYTKOWA		150,50 m²

Lp.	Elementy
15.	Wodomierz MWN 200 NKO
14.	Wodomierz MWN 150 NKO
13.	Zbiornik kontrolno-pomiarowy
12.	Rozdzielnia pneumatyczna
11.	Rozdzielnia zestawu hydroforowego
10.	Rozdzielnia technologiczna
9.	Rozdzielnia główna
8.	Zestaw sprężarki
7.	Zestaw chloratora
6.	Wentylator promieniowy
5.	Zestaw dmuchawy DIC-83K/5,5 kW
4.	Zestaw hydroforowy ZH-19/N 3 65-340/2/5,5 kW
3.	Zestaw hydroforowy ZH-10L/M 4 45-40/15,0 kW + TP100-240/2/7,5 kW
2.	Zestaw aeracji RIC1800
1.	Zestaw filtracyjny FIC/108/81S8

Lp.	Nr	Nazwa
	1	FUNDAMENT POD ZESTAW HYDROFOROWY
	2	KANAŁ ELEKTRYCZNY

Inwestor:				
Temat: SUW w Pokrzywnicy				
	Imię i nazwisko	Data:	Podpis:	EKO-KOMPLEKS ul. Guzewska 14 93-030 Rzgów tel. 0-42 227 87 86 0-42 227 88 78
Projektował:	mgr inż. Jacek Frydrysiak upr. bud. 617/94/WŁ	08.08		
Skala: 1:50	Plan instalacji elektrycznych			
	Branża: elektryczna	Stadium: projekt budowlany		Rys. 1