



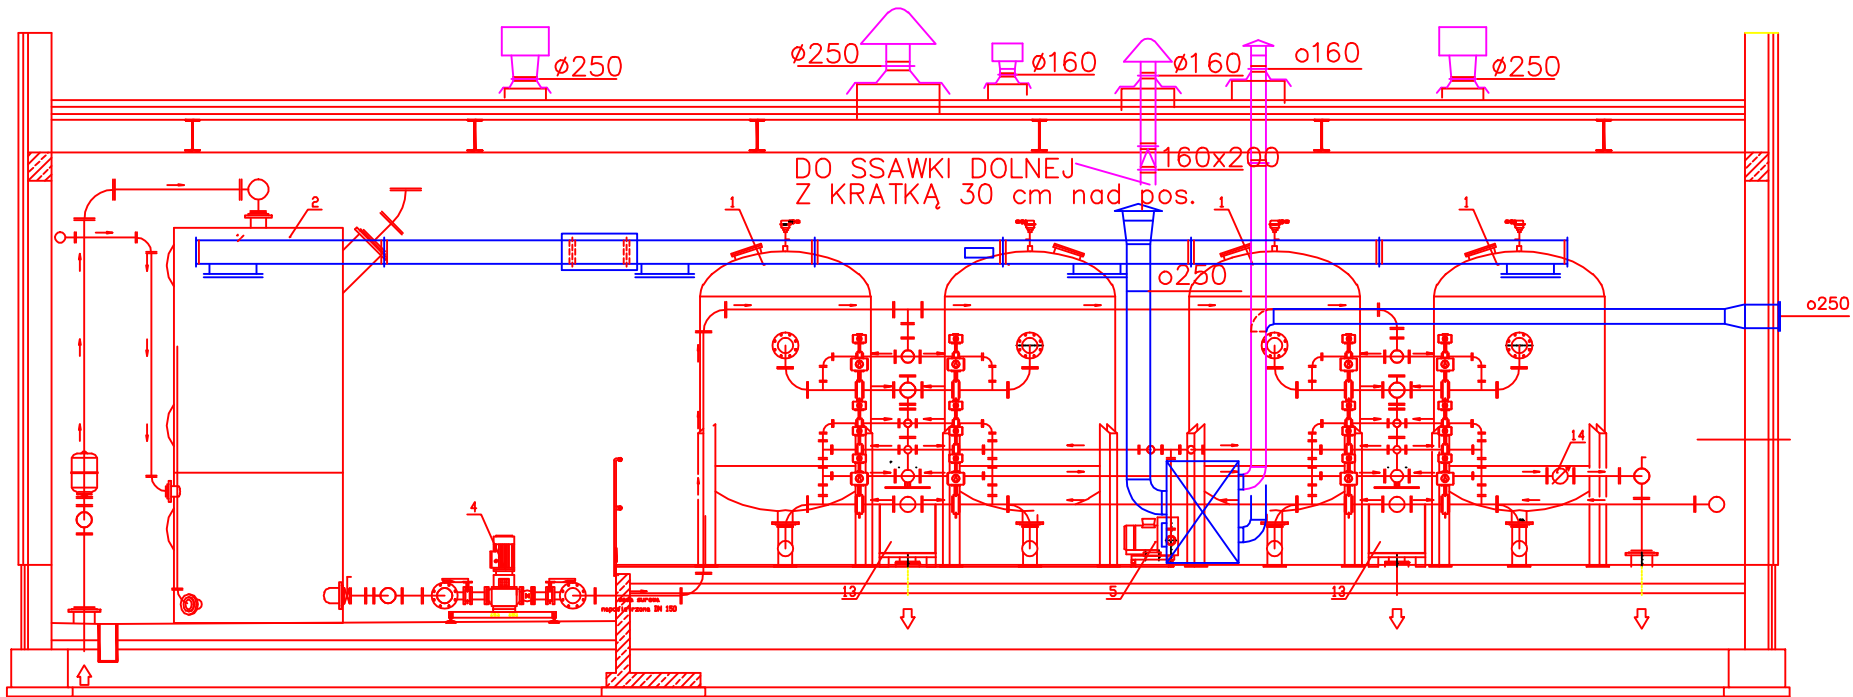

PRZEKRÓJ A - A

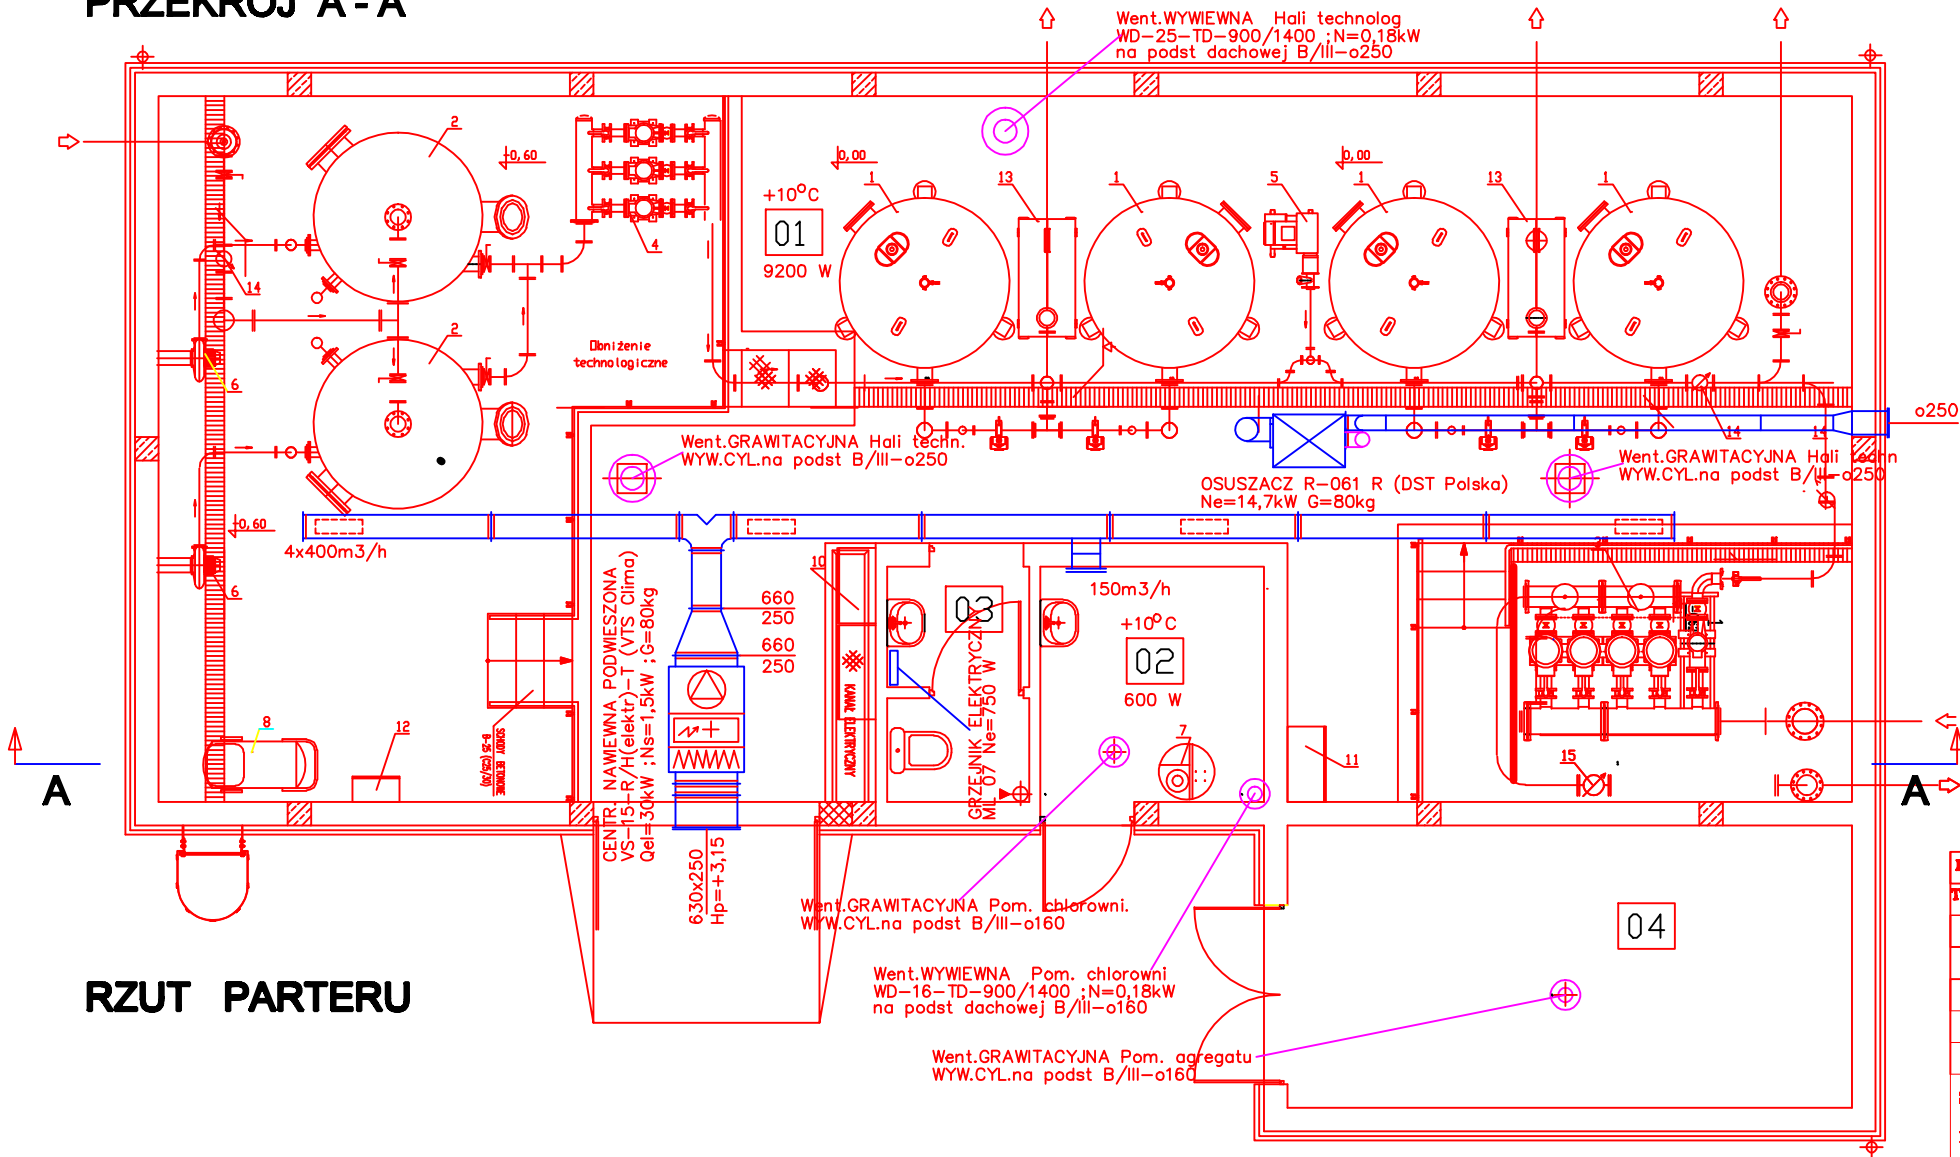

RZUT PARTERU

• ±0,00 = 226,32m.n.p.m

WYKAZ POMIESZCZEŃ

NR	POMIESZCZENIA	POSADZKA	POWIERZCHNIA
CZĘŚĆ : PARTER			
01	HALA TECHNOLOGICZNA	PRZEMYSŁOWA	122,97 m²
02	POMIESZCZENIE CHLOROWNI	CHEMODOPORNA	5,94 m²
03	WC	TERAKOTA	3,59 m²
04	POMIESZCZENIE AGREGATU	BETONOWA	18,00 m²
POWIERZCHNIA ŁĄCZNA			150,50 m²

Inwestor:				
Temat:				
	Imię i nazwisko	Data:	Podpis:	EKO-KOMPLEKS ul. Guzewska 14 93-030 Rzgów tel. 0-42 227 87 86 0-42 227 88 78
Projektował:	inż. Andrzej Nowak, nr upr. bud. 1407/70 na 1404	06.08		
Skala:	Wentylacja . Rzut przyziemia i przekrój .Hala technologiczna			
1: 50				
Branża:Wentylacja z ogrzew.pow.		Stadium: projektowe PB		Rys. 1/1