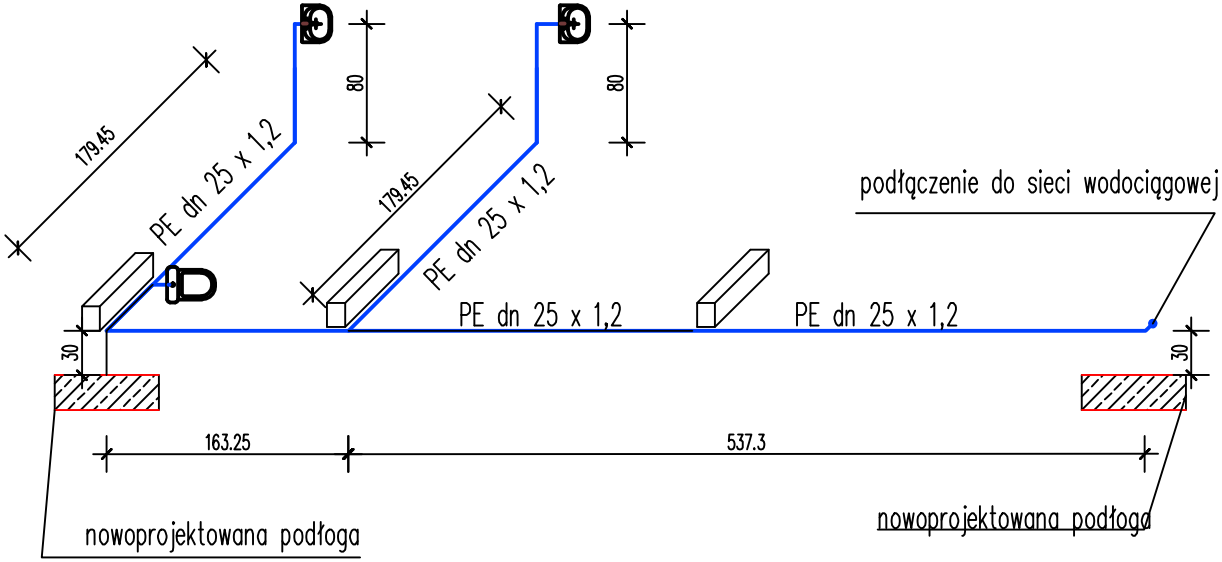

Inwestor: Gmina Piątek; ul. Rynek 16; 99-120 Piątek				
Temat: Remont i przebudowa Stacji Uzdatniania Wody w Pokrzywnicy				
	Imię i nazwisko	Data:	Podpis:	EKO-KOMPLEKS ul. Guzewska 14 93-030 Rzgów tel. 0-42 227 87 86 0-42 227 88 78
Projektował:	mgr inż. Krzysztof Telega nr upr. 374/92/WMB.	09.08		
Projektował:	mgr inż. Jerzy Fidrysiak	09.08		
Asystent projektanta:	mgr inż. Anna Piwińska	09.08		
Asystent projektanta:	Konrad Wira	09.08		
Skala: 1:50	Aksonometria instalacji wodociągowej			
	Branża: Technologiczna	Stadium: PBW		Rys. 7