


Przekrój A-A

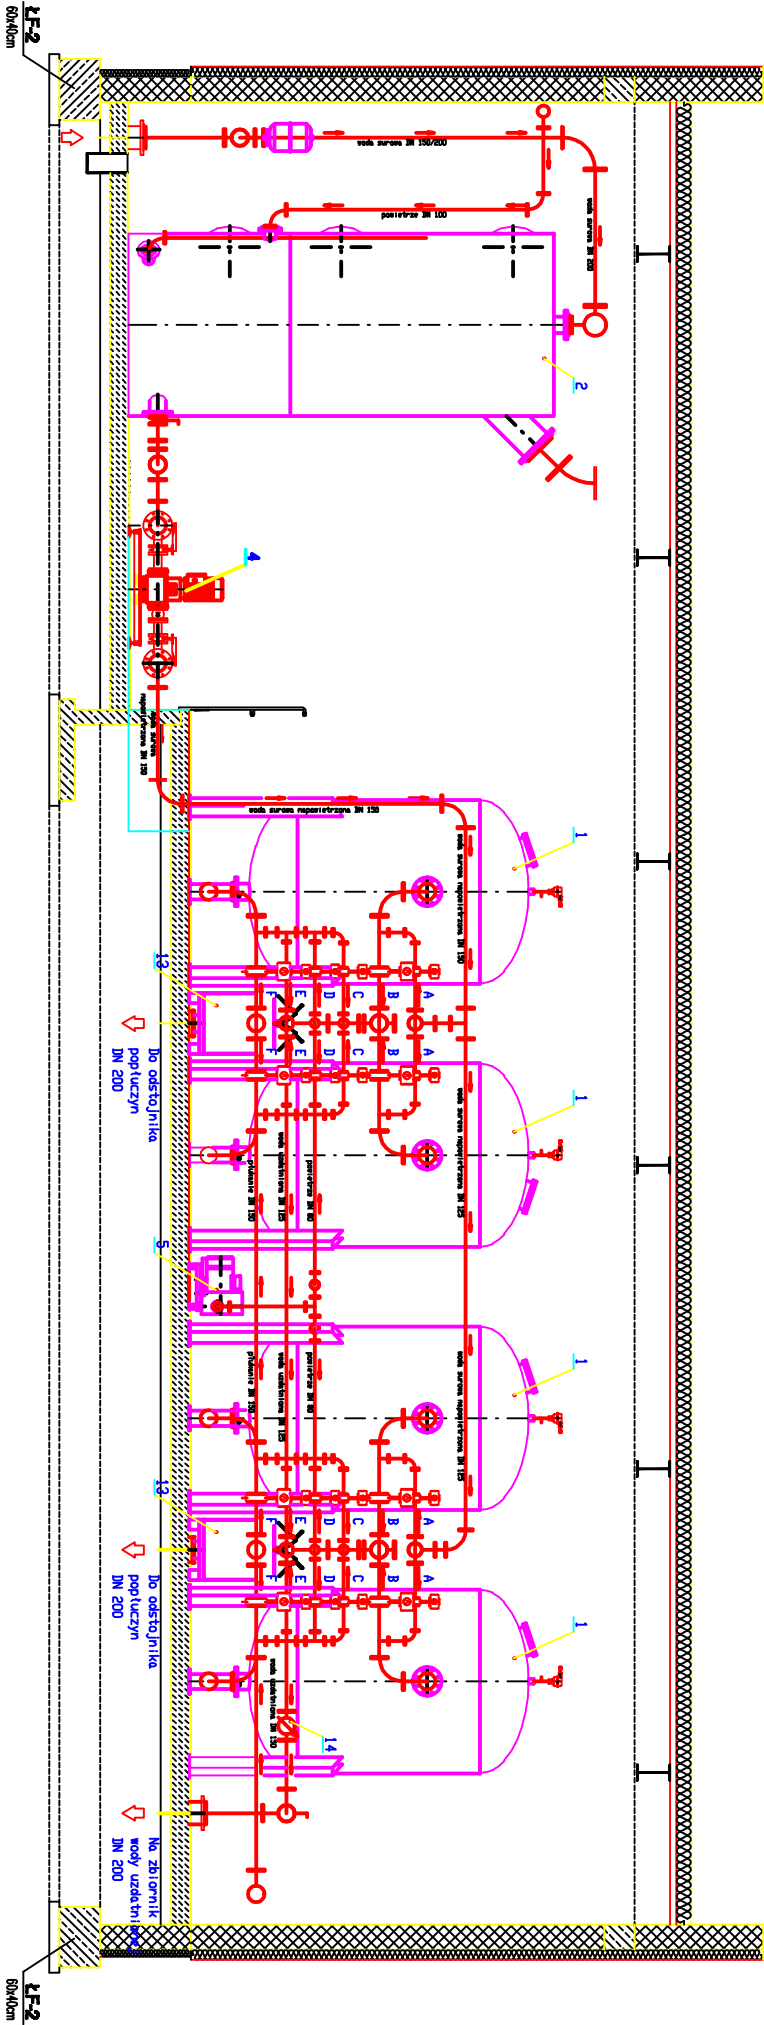

OZNACZENIA :

- PROL. ŚCIANA ŻELBETOWA
- PROL. ŚCIANA MUROWANA
- PROL. ŚCIANA GŁĘBOKA
- PŁYTA METALPLAST (WENIA)

OBIEKTY

- 1 FUNDAMENT POD ZESTAW HYDROFOROWY
- 2 KANAŁ ELEKTRYCZNY
- 3

±0,00 = 226,32m.n.p.m

- A - woda napowietrzona
- B - spust popłuczyn
- C - spust 1 filtru
- D - powietrze do pikania filtrów
- E - woda uzdatniona
- F - woda płuczna

15. Wodolierz MN 200 NKD
14. Wodolierz MN 150 NKD
13. Zbiornik kontrolno-pomiarowy
12. Rozdzielnia pneumatyczna
11. Rozdzielnia, zestawu hydroforowego
10. Rozdzielnia, technologiczna
9. Rozdzielnia główna
8. Zestaw sprężarki
7. Zestaw chloratora
6. Wentylator wentylacyjny
5. Zestaw dmuchawy JIC-83H/5, 5 kW
4. Zestaw hydroforowy ZH-TP/M 3, 65-340/2/5, 5 kW
3. Zestaw hydroforowy ZH-1CL/M 4, 45, 40/15, 0 kW + TP100-240/2/7, 5 kW
2. Zestaw aeracji RIC1800
1. Zestaw filtracyjny FIC/108/8158
Lp. Element

Inwestor: Gmina Piątek; ul. Rynek 16; 98-120 Piątek			
Temat: Remont i przebudowa Sieci Uzdalenia Wody w Północnym			
Imię i nazwisko		Podpis:	
Projektant:	mgr inż. Leszek Słonek w.p. orzeczenia	08.08	BKO-KOMPLEKS
Projektant:	mgr inż. Krzysztof Tęlega w.p. orzeczenia	08.08	ul. Główna 14
Projektant:	mgr inż. Jerzy Rędyś	08.08	93-030 Bądków
Projektant:	mgr inż. Anna Rędyś	08.08	tel. 0-42 227 87 86
Projektant:	mgr inż. Konrad Wiśniewski	08.08	0-42 227 88 78
Projektant:	Konrad Wiśniewski	08.08	
Skala: 1:50			
Budynki SUW. Przekrój A-A.			
Branda: Technologiczna	Strona: PSW	Rys. 3	