



STALOWA KONSTRUKCJA NOŚNA


Rzut z góry 1:20

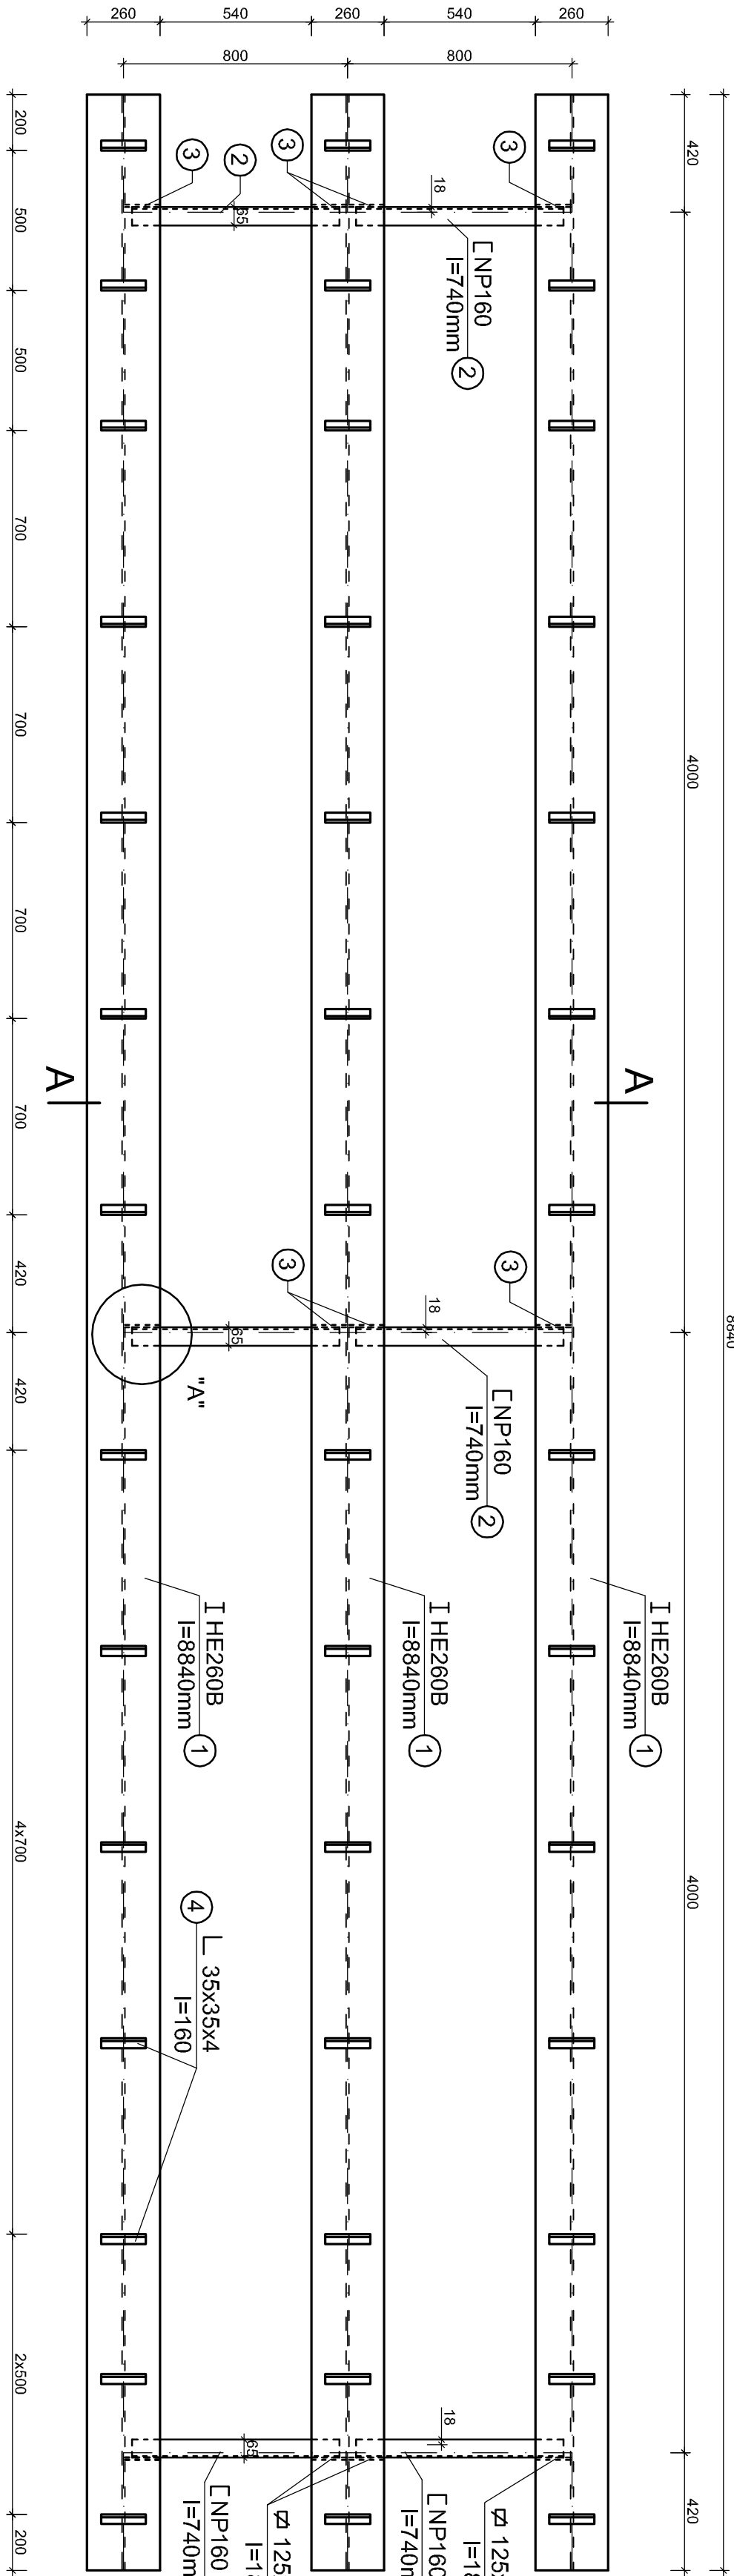

Szczegół A
1:5

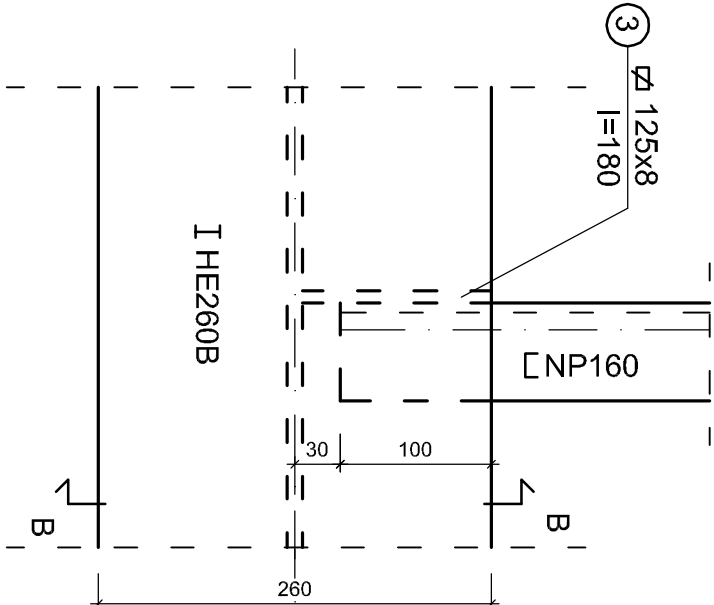


Przekrój B-B
1:5

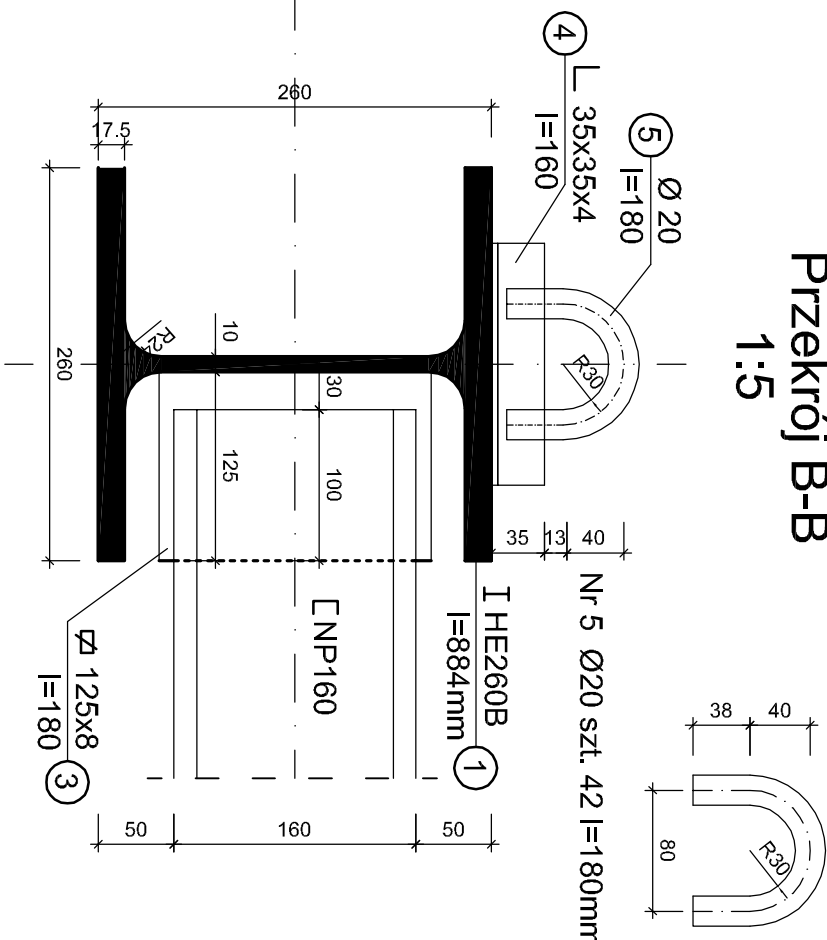

ZESTAWIENIE STALI PROFILOWEJ S13S

Lp	Nazwa elementu	Ilość		Długość		Masa	
		szk.	1 elem	mm	m.	1m	razem
1	Dwuteownik HE260B	3	8840	26,52	93,00	2466,4	
2	Ceownik NP. 160	6	740	4,44	18,80	83,5	
3	Płaskownik 125x8	12	180	2,16	7,85	17,0	
4	Kątownik 35x35x4	42	160	6,72	2,10	14,1	
5	Pręt Ø20	42	180	7,56	2,47	18,7	
Razem masa stali						2599,6	
Dodatek na spoiny 1,8%						46,8	
Masa stali w jednym przęśle						2646	
Masa stali w dwóch przęsłach						5293	

Przekrój A-A
1:20

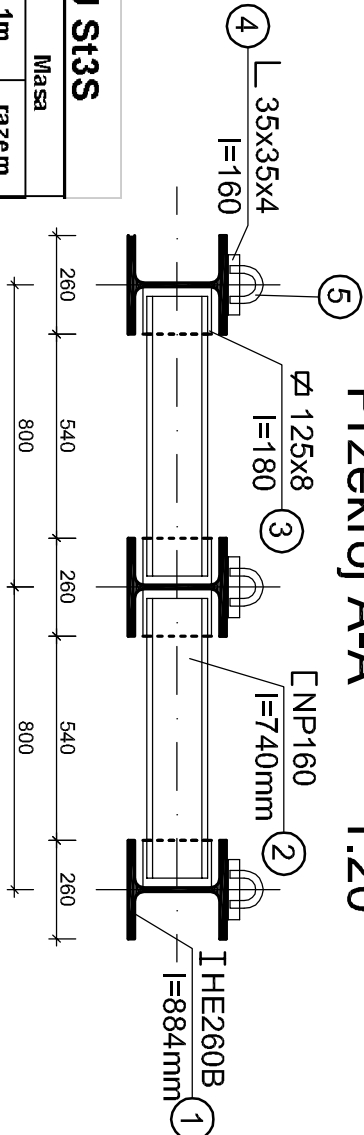

Firma "P r o j a l" OBIEKTY INŻYNIERSKIE			
Alicja Kosz - Koszewska, 94-123 Łódź ul. Oszczepowa 54			
Obiekt: Kładka dla pieszych przez rzekę Malinę przy Parku Miejskim w Pławku			
Inwestor: Gmina Pławek ul. Rynek 16, 99-120 Pławek		Data: czerwiec 2008r	
Rysunek: Stalowa konstrukcja prześseł		Nr rys. 3	
Projektant: inż. Zofia Kosz-Koszevska		upr. bud. nr 76/90/WtL	
Współpraca: Jakub Misztal			
Sprawdził: inż. Marek Baranowski		upr. bud. nr ONB-907/117/5	