

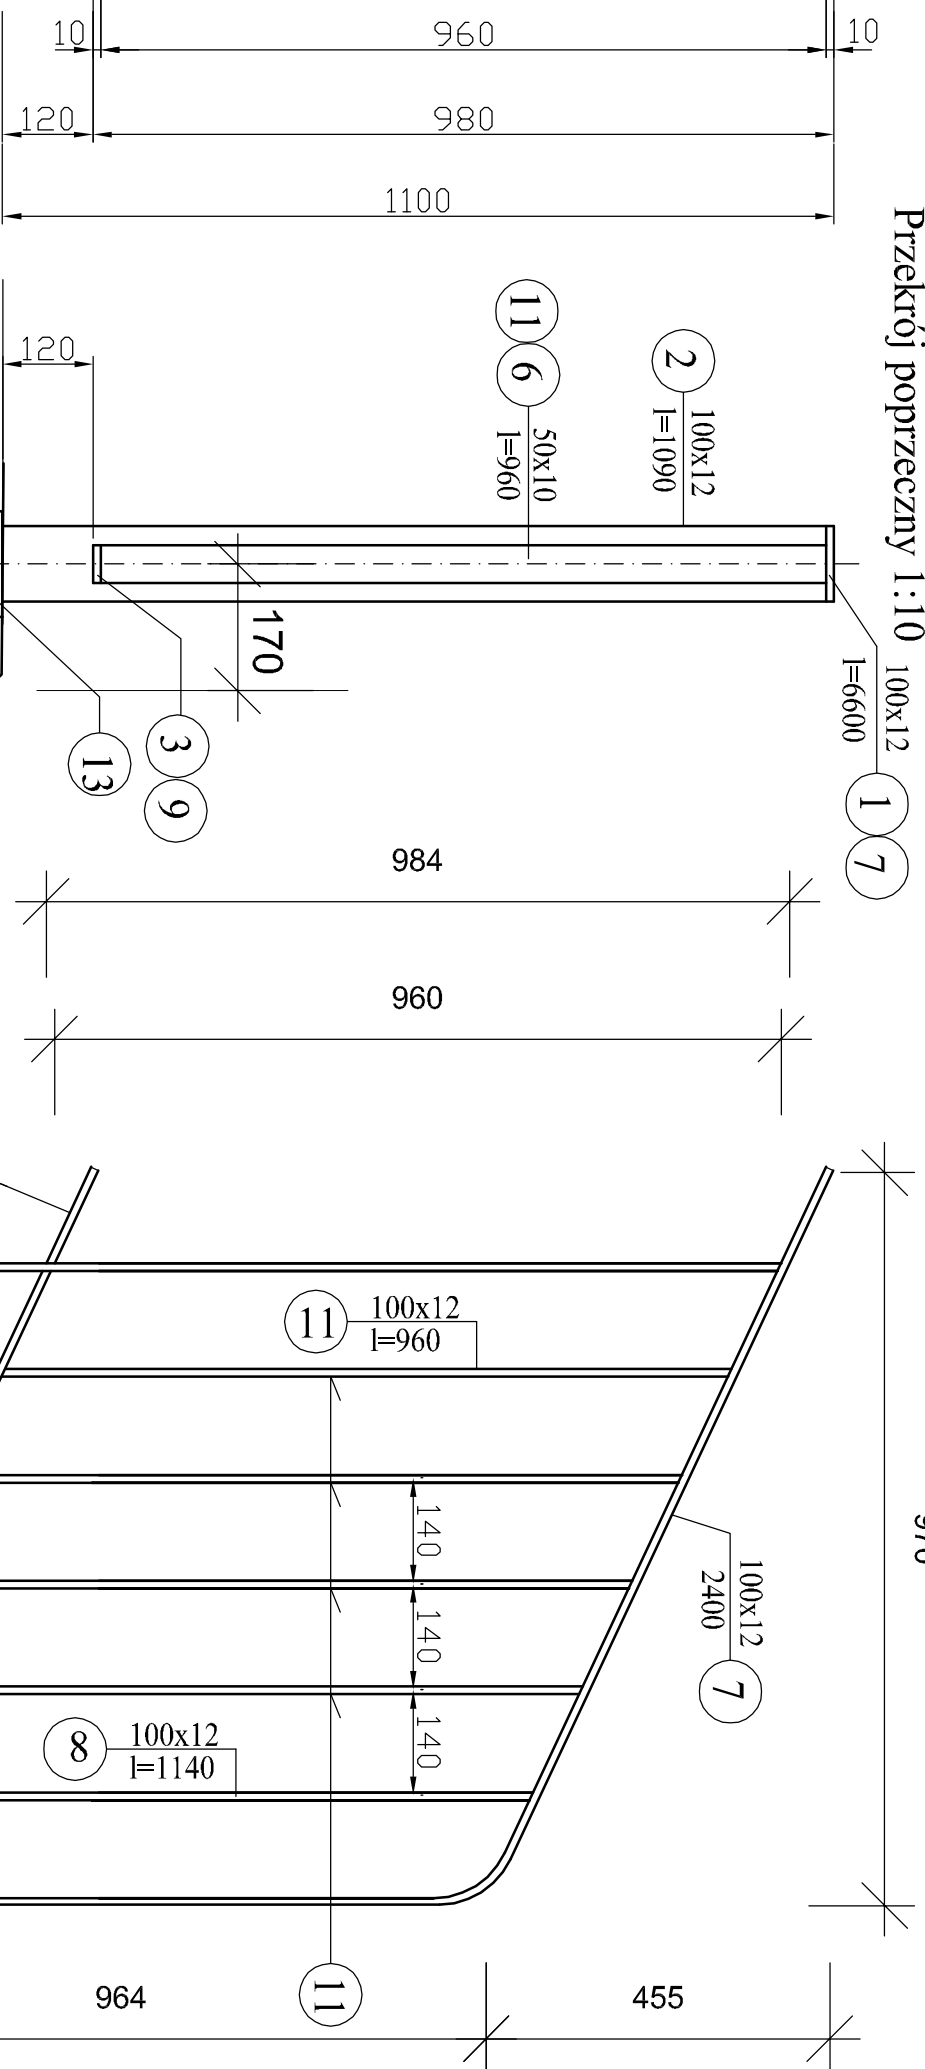


BALUSTRADA 1:10 szt.2

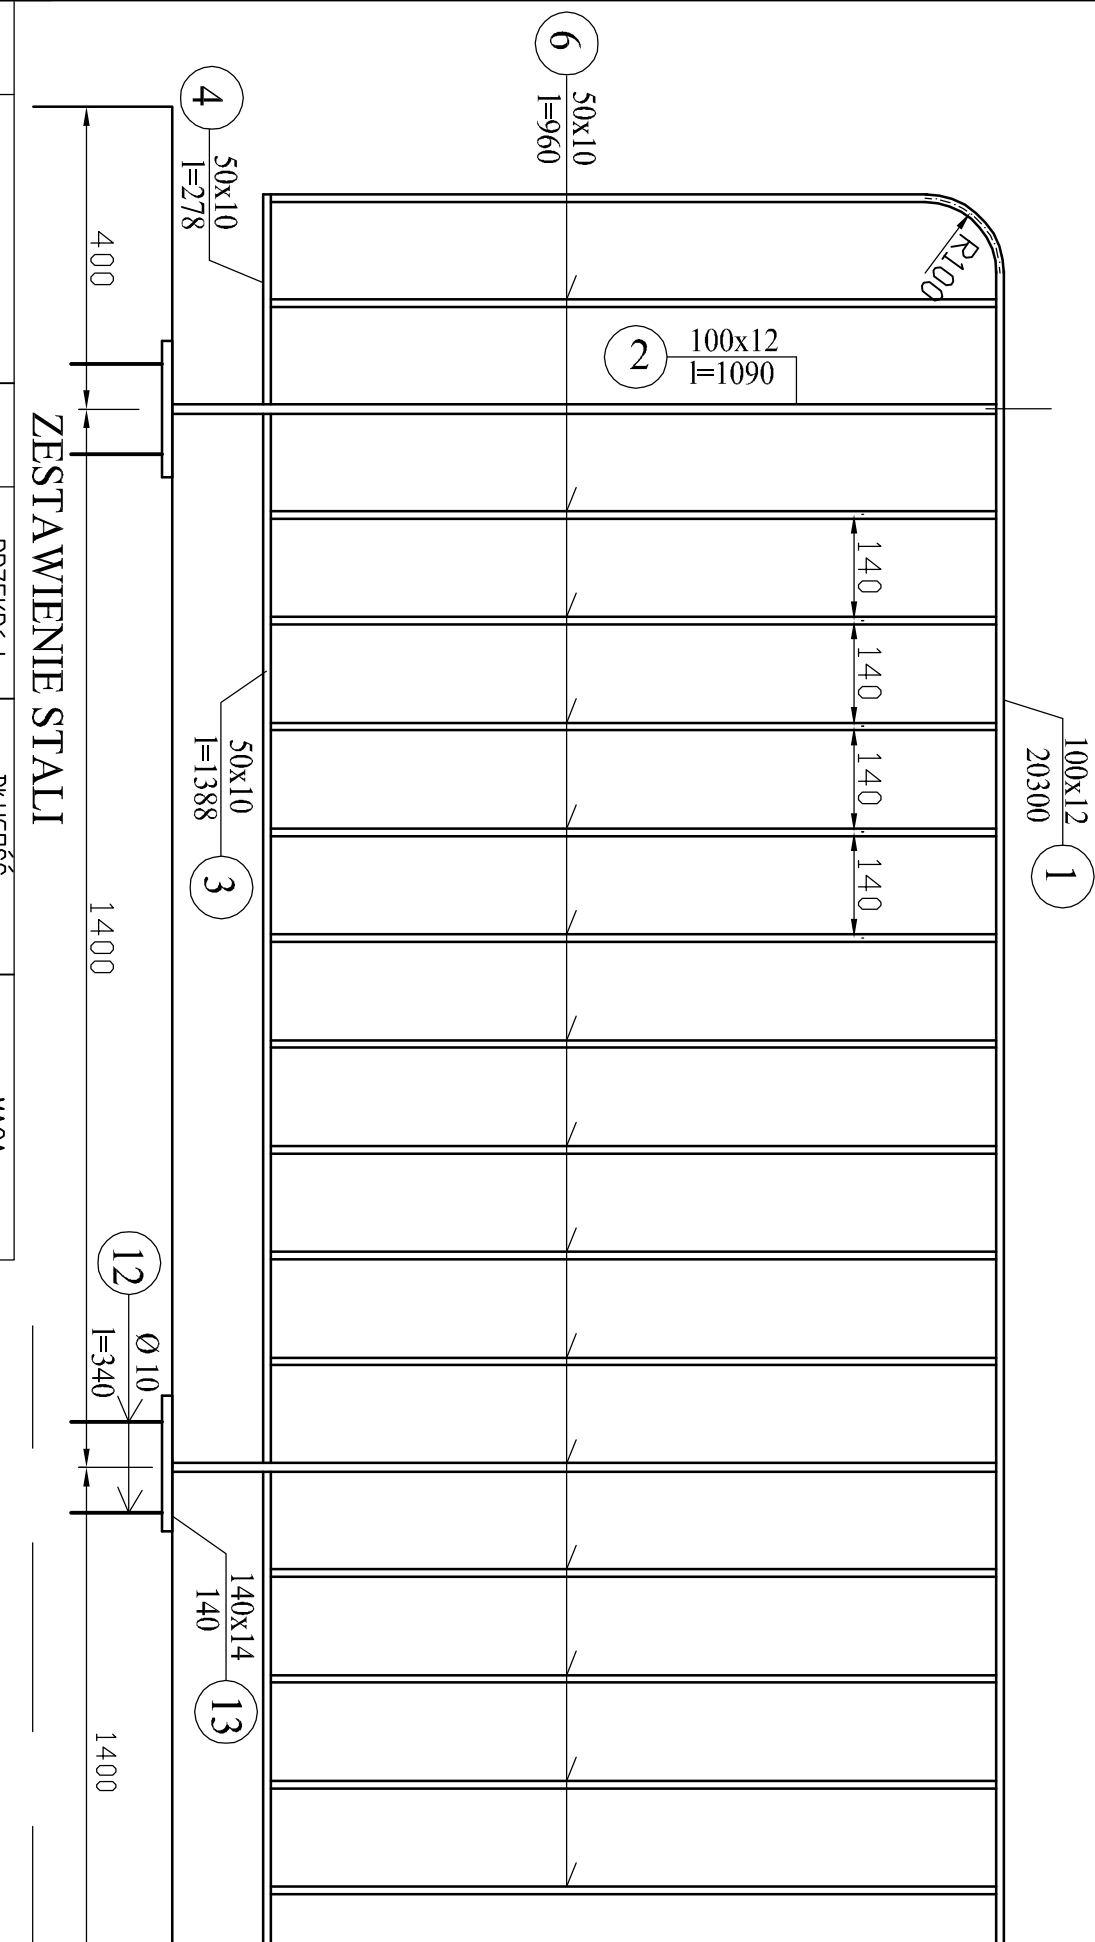


LP	NAZWA ELEMENTU	PRZEKRÓJ			DŁUGOŚĆ	MASA	
		szt.	szer.	gr. mm		1 elem.	całkowita
1	pochwył	2	100	12	20300	40,60	9,42
2	stłpki	30	100	12	1090	32,70	9,42
3	wypełnienie poziome	26	50	10	1388	36,09	3,93
4	wypełnienie poziome	2	50	10	278	0,56	3,93
5	wypełnienie poziome	2	50	10	830	1,66	3,93
6	wypełnienie pionowe	256	50	10	960	245,76	3,93
7	pochwył	2	100	12	2400	4,80	9,42
8	stłpki	4	100	12	1140	4,56	9,42
9	wypełnienie skošne	2	50	10	760	1,52	3,93
10	wypełnienie skošne	4	50	10	140	0,56	3,93
11	wypełnienie pionowe	8	50	10	960	7,68	3,93
12	kotwy	68	Ø10		340	23,12	0,617
13	blachy do mocowania stłpa	34	140	14	140	-	2,16
MASA RAZEM							2021,11
DODATEK NA SPŁINY 18%							36,38
MASA ŁĄCZNA							2057

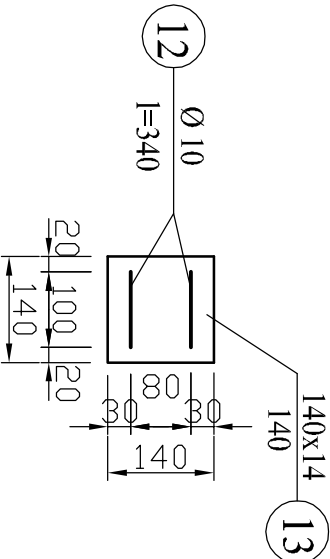

STAL S13SX

ELEKTRODY EA 1.46

WSZYSTKIE SPOLNY CIĄGLE 4

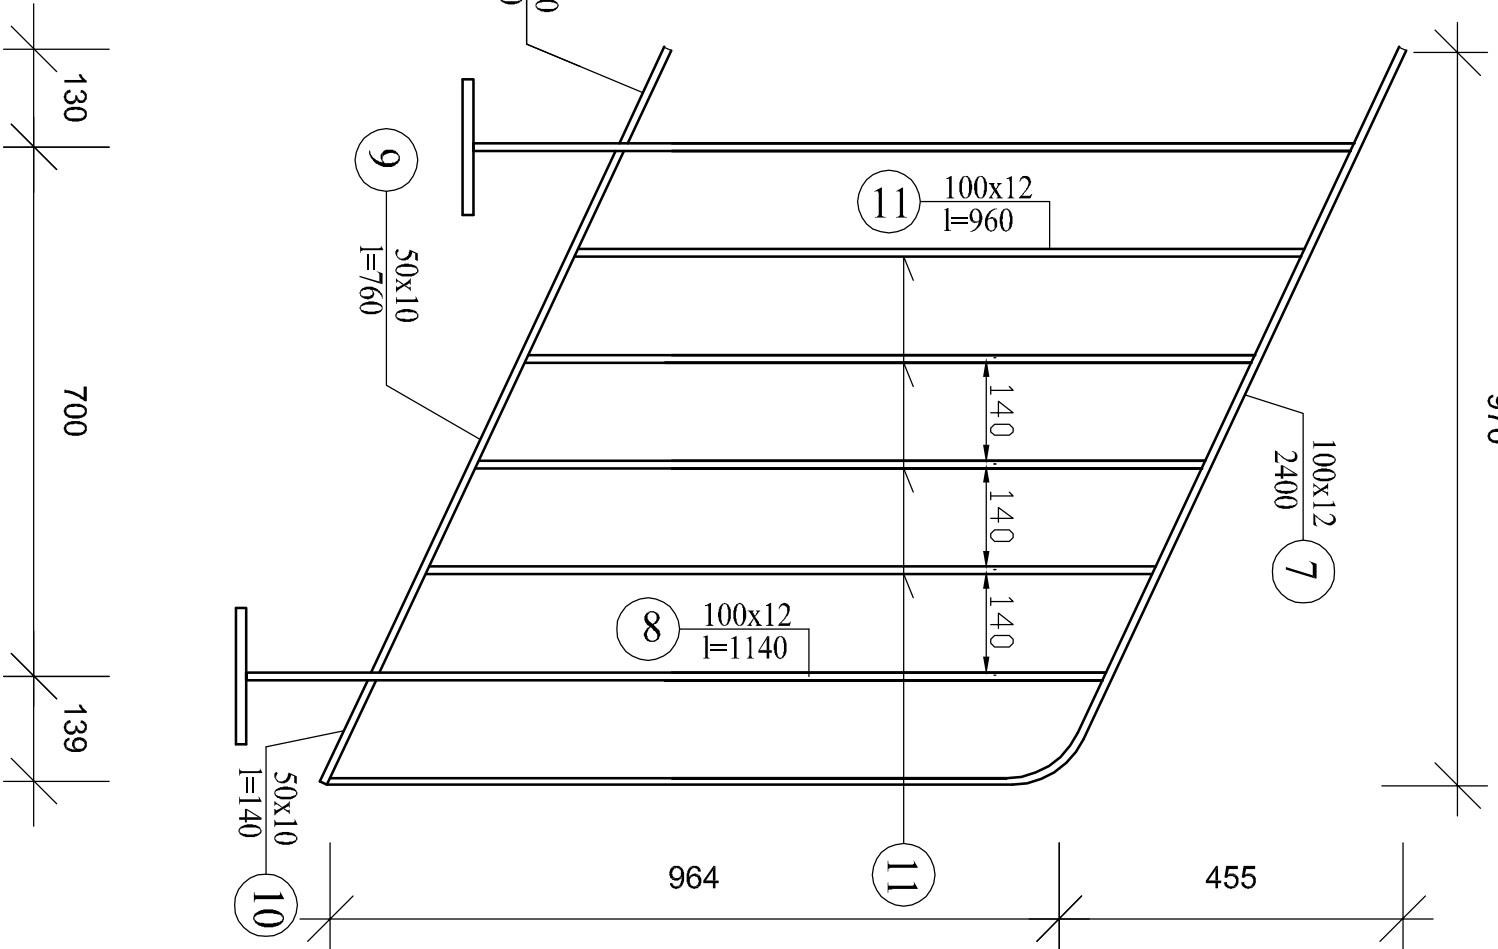

Firma "Proja" OBIEKTY INŻYNIERSKIE			
Alicja Kosz - Koszewska, 94-123 Łódź ul. Oszczepowa 54			
Obiekt:	Kładka dla pieszych przez rzekę Malinę przy Parku Miejskim w Pilegu		
Inwestor:	Gmina Pątek	Data: czerwiec 2008r.	
Rysunek:	ul. Rynek 16, 99-120 Pątek	Nr rys: 8	
BALUSTRADA		Skala 1:10	
Projektował:	inż. Zofia Kosz-Koszewska	upr. bud. nr 7690/MK	
Współpraca:	Jakub Misztal		
Sprawił:	inż. Marek Baranowski	upr. bud. nr ONB-907/11/75	