
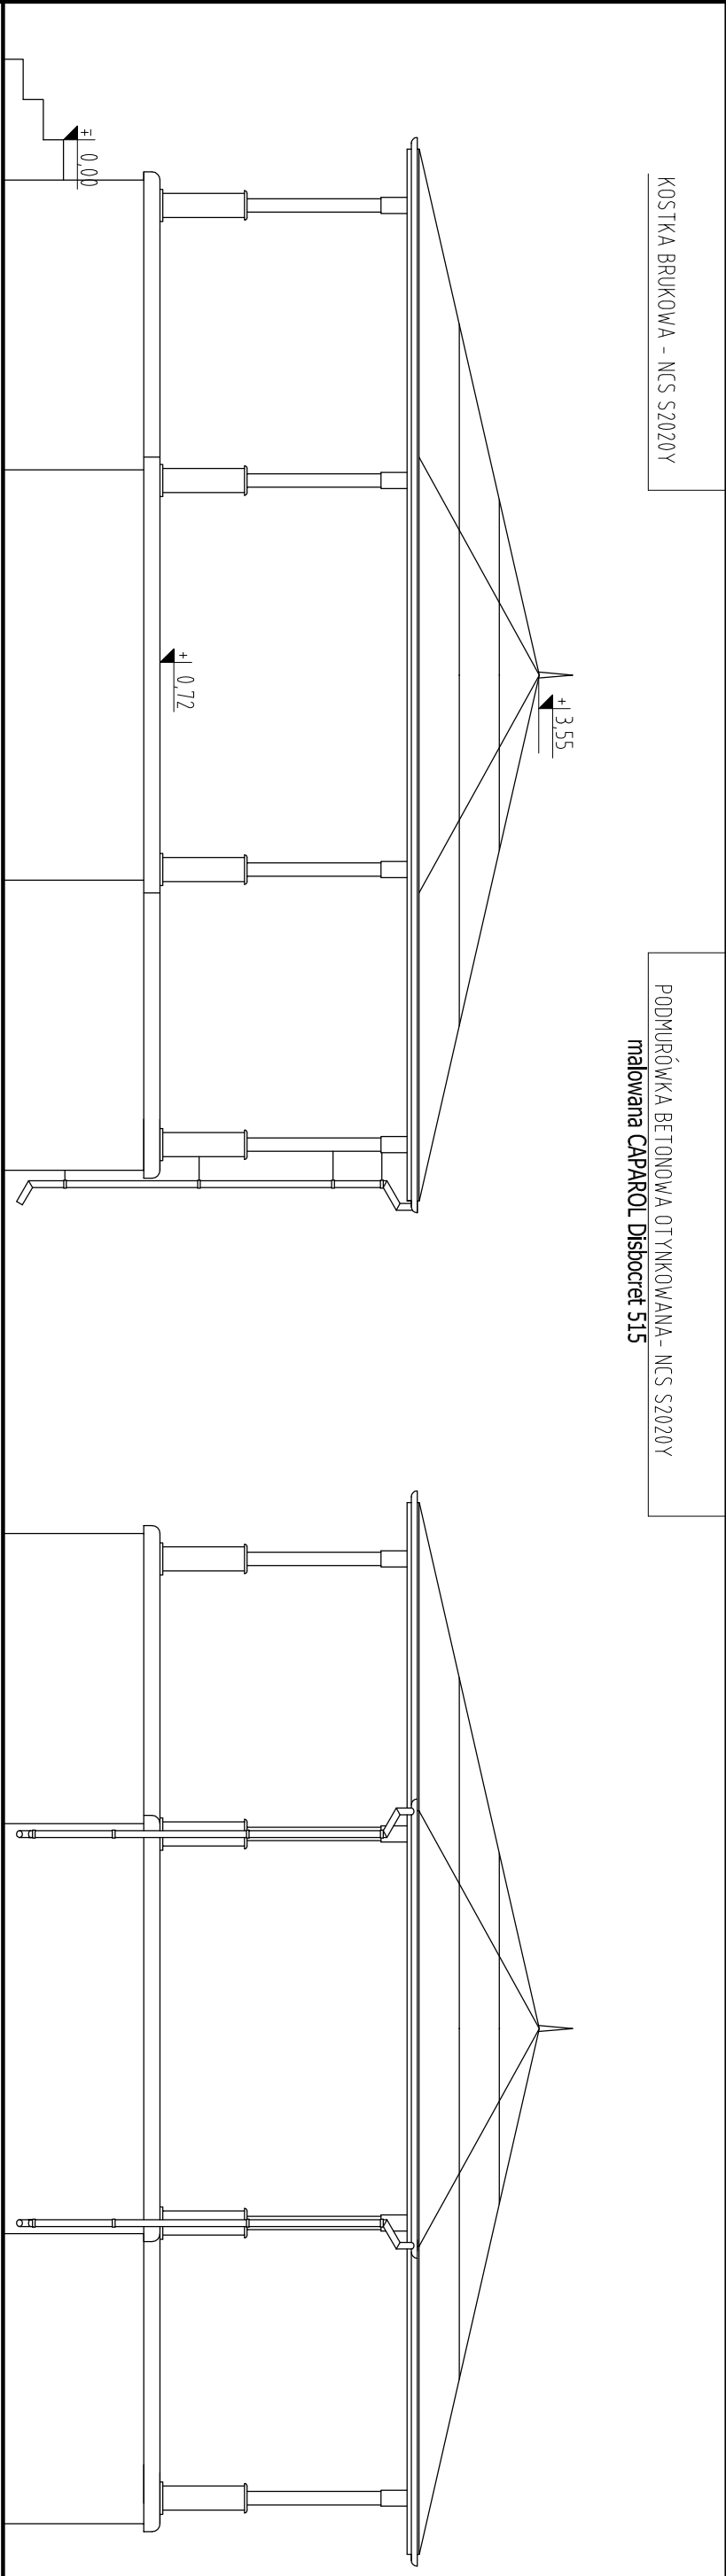


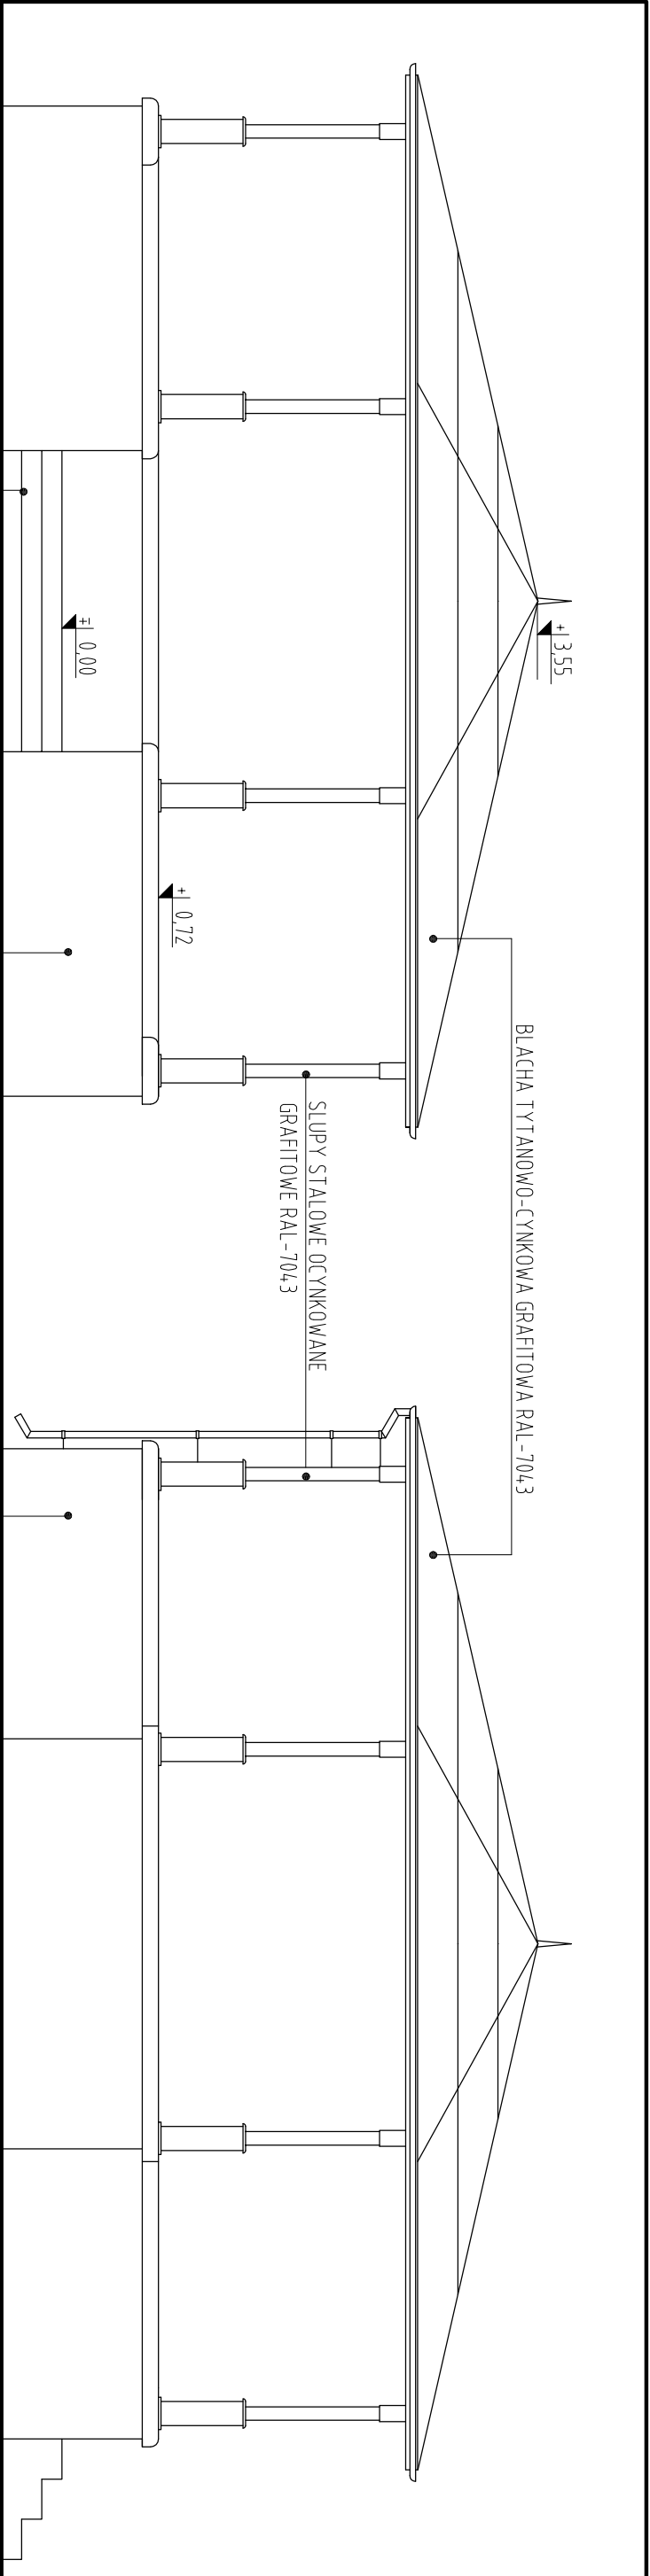

JEDNOSTKA PROJEKTOWA:	PRACOWNIA ARCHITEKTURY I URBANISTYKI arch. JOLANTA KEPLER 90-629 ŁÓDŹ ul. LIPOWA 26/2 tel/fax 0-42/636-46-70 http://kepler.w.interna.pl e-mail: jkepler@interna.pl		
ADRES OBIEKTU:	PIĄTEK dz nr 855, 879, 853/4		
INWESTOR:	Urząd Gminy Piątek ul. Rynek 16 99-120 Piątek		
TYTUŁ OPRACOWANIA:	V. PROJEKT ALTANY		
TREŚĆ OPRACOWANIA:	ELEWACJE	UPRAWN.:	PODPIS:
AUTOR:	mgr inż. arch. Jolanta Kepler	340/86WL	
WSPÓŁPRACA:	mgr inż. arch. Weronika Dudak mgr inż. arch. Wojciech Lau		
SPRAWDZAJĄCY	mgr inż. arch. Mirosław Błaszczyński		
MAJ 2008	BRANŻA: ARCHITEKTURA+KONSTRUKCJA	SKALA: 1:50	NR RYS.: 7