
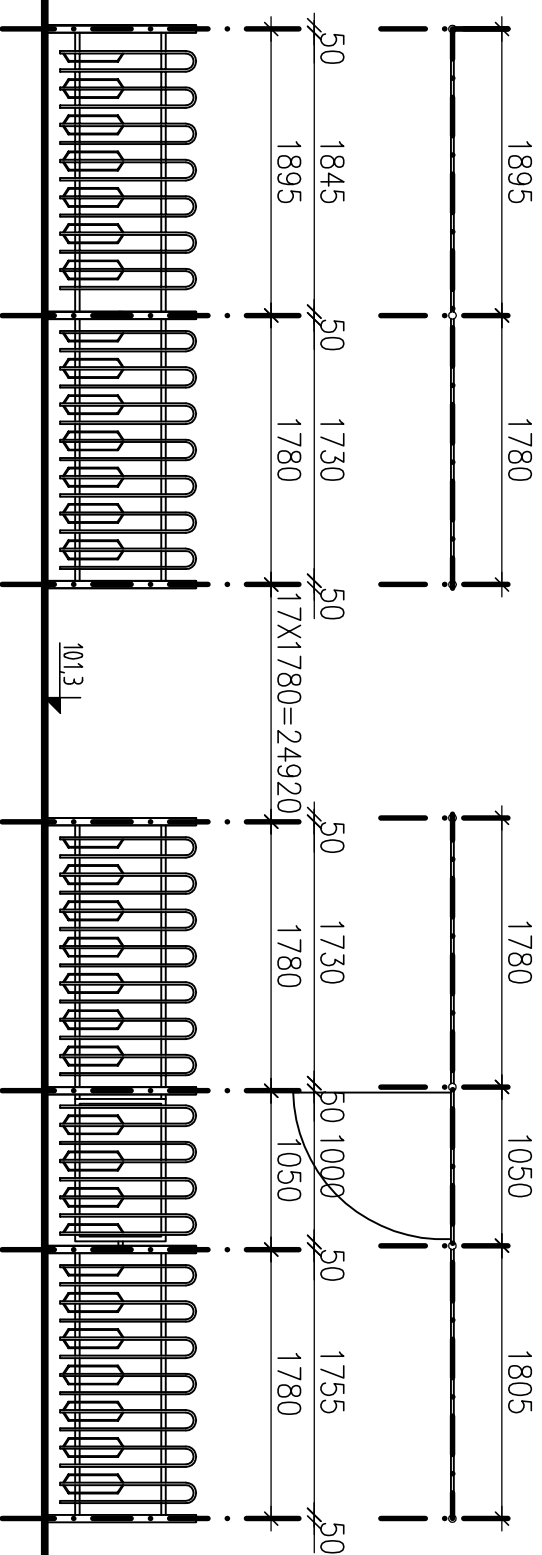


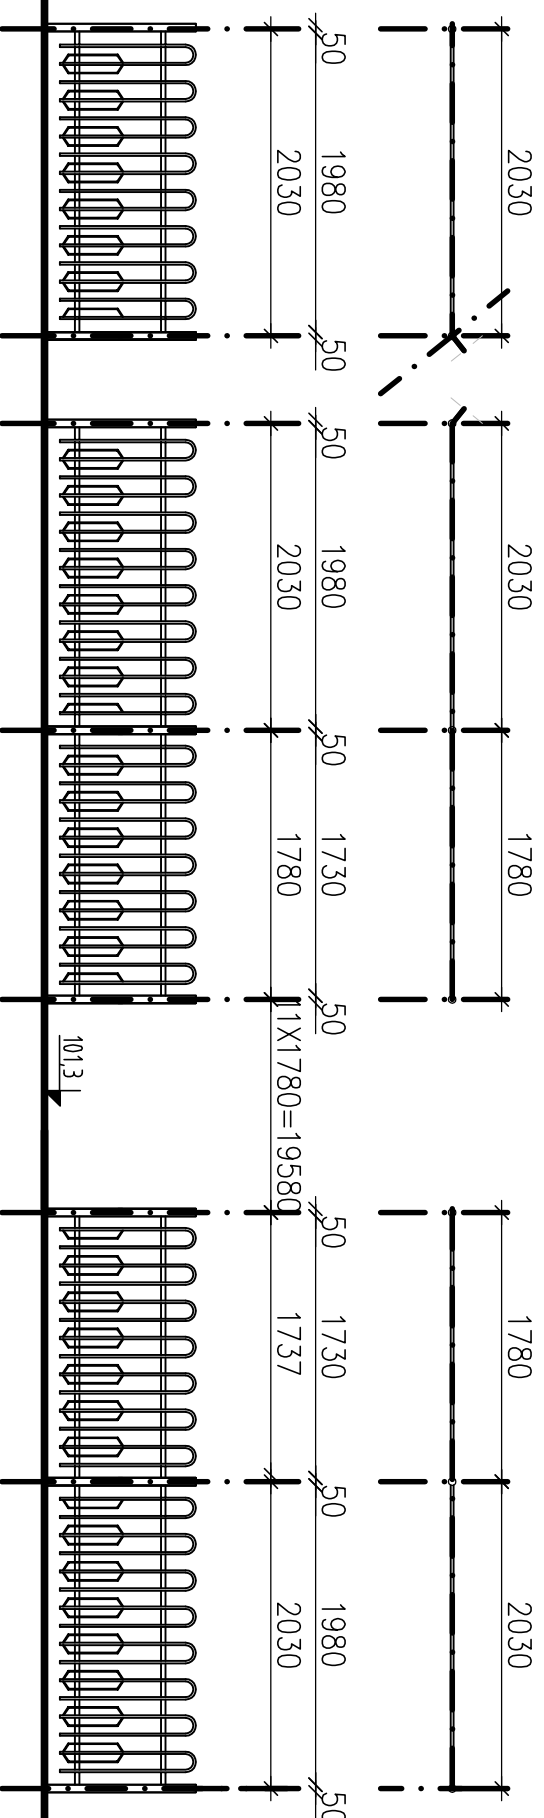

JEDNOSTKA PROJEKTOWA:	PRACOWNIA ARCHITEKTURY I URBANISTYKI arch. JOLANTA KEPLER 90-629 ŁÓDŹ ul. LIPIOWA 26/2 tel/fax /0-42/636-46-70 http://k.kepler.w.interia.pl e-mail: j.kepler@interia.pl		
ADRES OBIEKTU:	PIĄTEK dz nr 855, 879, 853/4		
INWESTOR:	Urząd Gminy Piątek ul. Rynek 16 99-120 Piątek		
TYTUŁ OPRACOWANIA:	PROJEKT BUDOWLANY ZAGOSPODAROWANIA PARKU VI. 3. PROJEKT OGRÓDZENIA WOKÓŁ PLACU ZABAW		
TREŚĆ OPRACOWANIA:	PROJEKT OGRÓDZENIA WOKÓŁ PLACU ZABAW	UPRAWNI.:	PODPIS:
AUTOR:	mgr inż. arch. Jolanta Kepler mgr inż. arch. Weronika Dudak mgr inż. arch. Wojciech Lau Joanna Świąder	340/86/W/L	
WSPÓŁPRACA:			
SPRAWDZAJĄCY	mgr inż. arch. Mirosław Błaszczyski	GP.11-8346-303/76	
MAJ 2008	BRANŻA: ARCHITEKTURA	SKALA: 1:50	NR RYS.: 1