



OGRODZENIE FRONTOWE - ZESTAWIENIE

Prześło dl. 1318 mm - 1 sztuka
Prześło dl. 1700mm - 1 sztuka
Prześło dl. 1960 mm - 1 sztuka
Prześło dl. 2110 mm - 2 sztuki
Prześło dl. 2400mm - 62 sztuk
Prześło dl. 2651 mm - 2 sztuki
Prześło dl. 2800 mm - 1 sztuka

Słupki o wym. 100x100x6 - 68 sztuk
Słupy murywane 400 / 400 - 6 sztuk

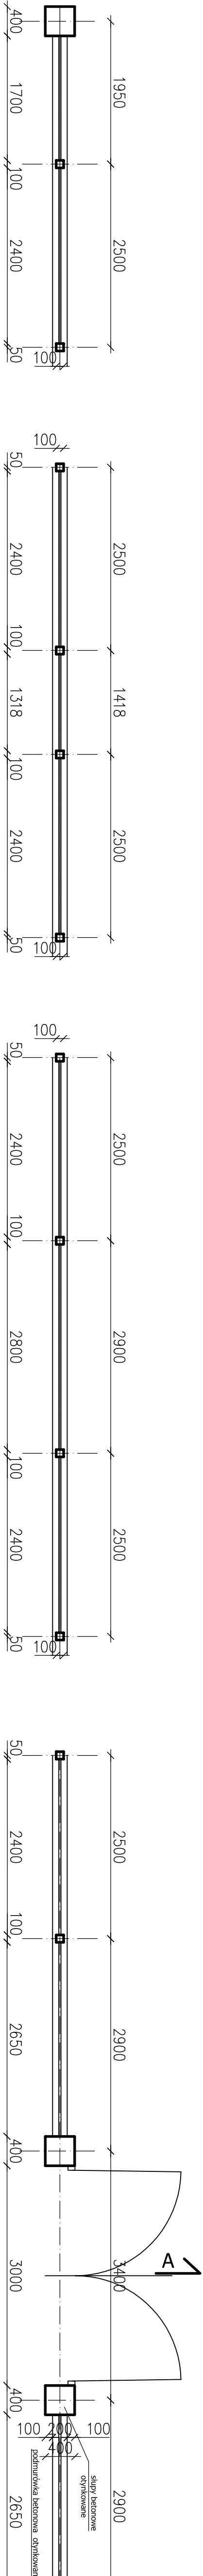

SLUPY BETONOWE OTYNKOWANA - NCS S2020Y
malowana CAPAROL Disbocret 515

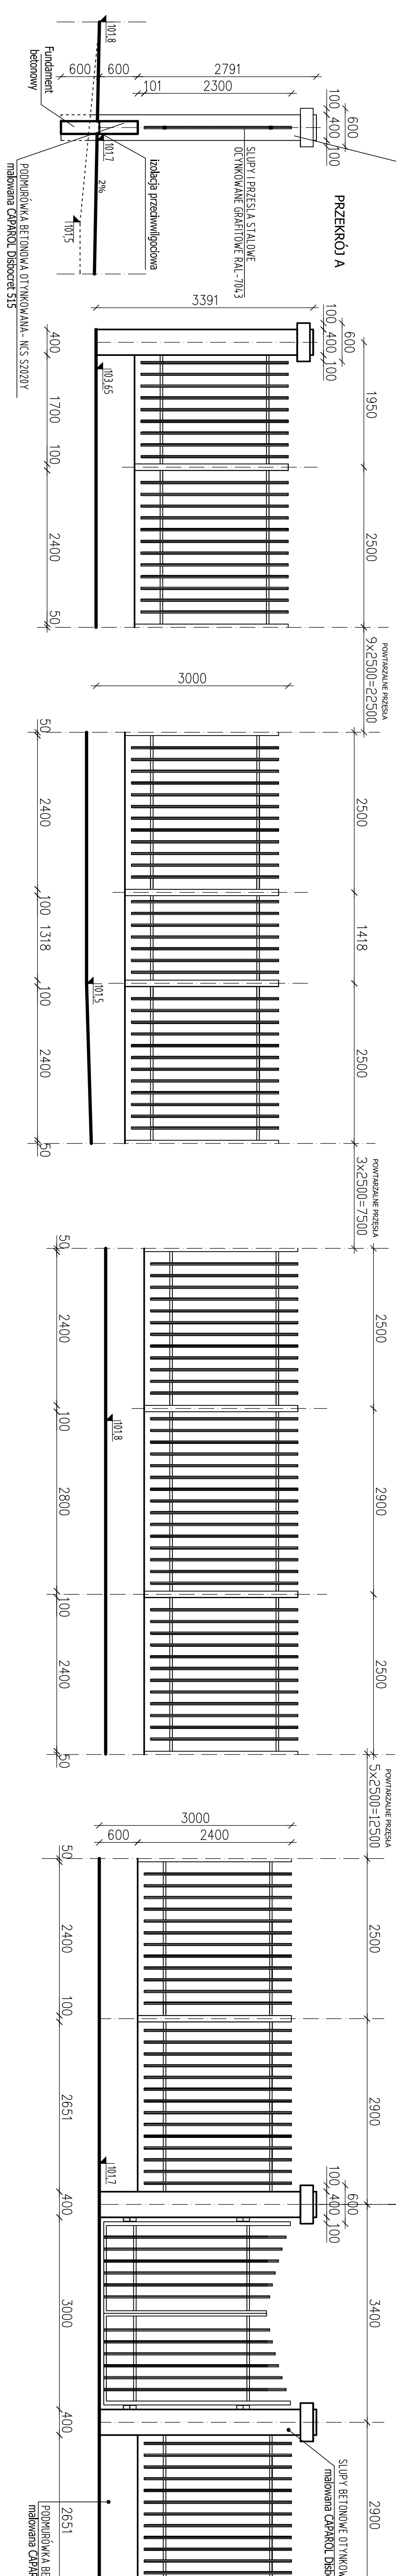

DŁUGOŚCI OGRODZENIA 210,5mb

KOLOR OGRODZENIA - GRAFITOWY RAL 7043

KOLOR PODMURÓWKI - NCS S 2020-Y

Prześło dł. 2510mm - 64 sztuka
Prześło dł. 2300mm - 5 sztuki
Prześło dł. 2600 mm - 1 sztuka
Prześło dł. 1502 mm - 1 sztuka
Prześło dł. 1570mm - 1 sztuka
Prześło dł. 2700 mm - 1 sztuka
Prześło dł. 950 mm - 1 sztuka
Prześło dł. 791 mm - 1 sztuka

Slupki o wym. 60x40x3 - 88sztuk
Slupki o wym. 80x80x3 - 5sztuk
Brama o szer w osiach. 3000mm - 1sztuka
Furka o szer w osiach. 1080mm - 1sztuka
Furka o szer w osiach. 1040mm - 1sztuka

