


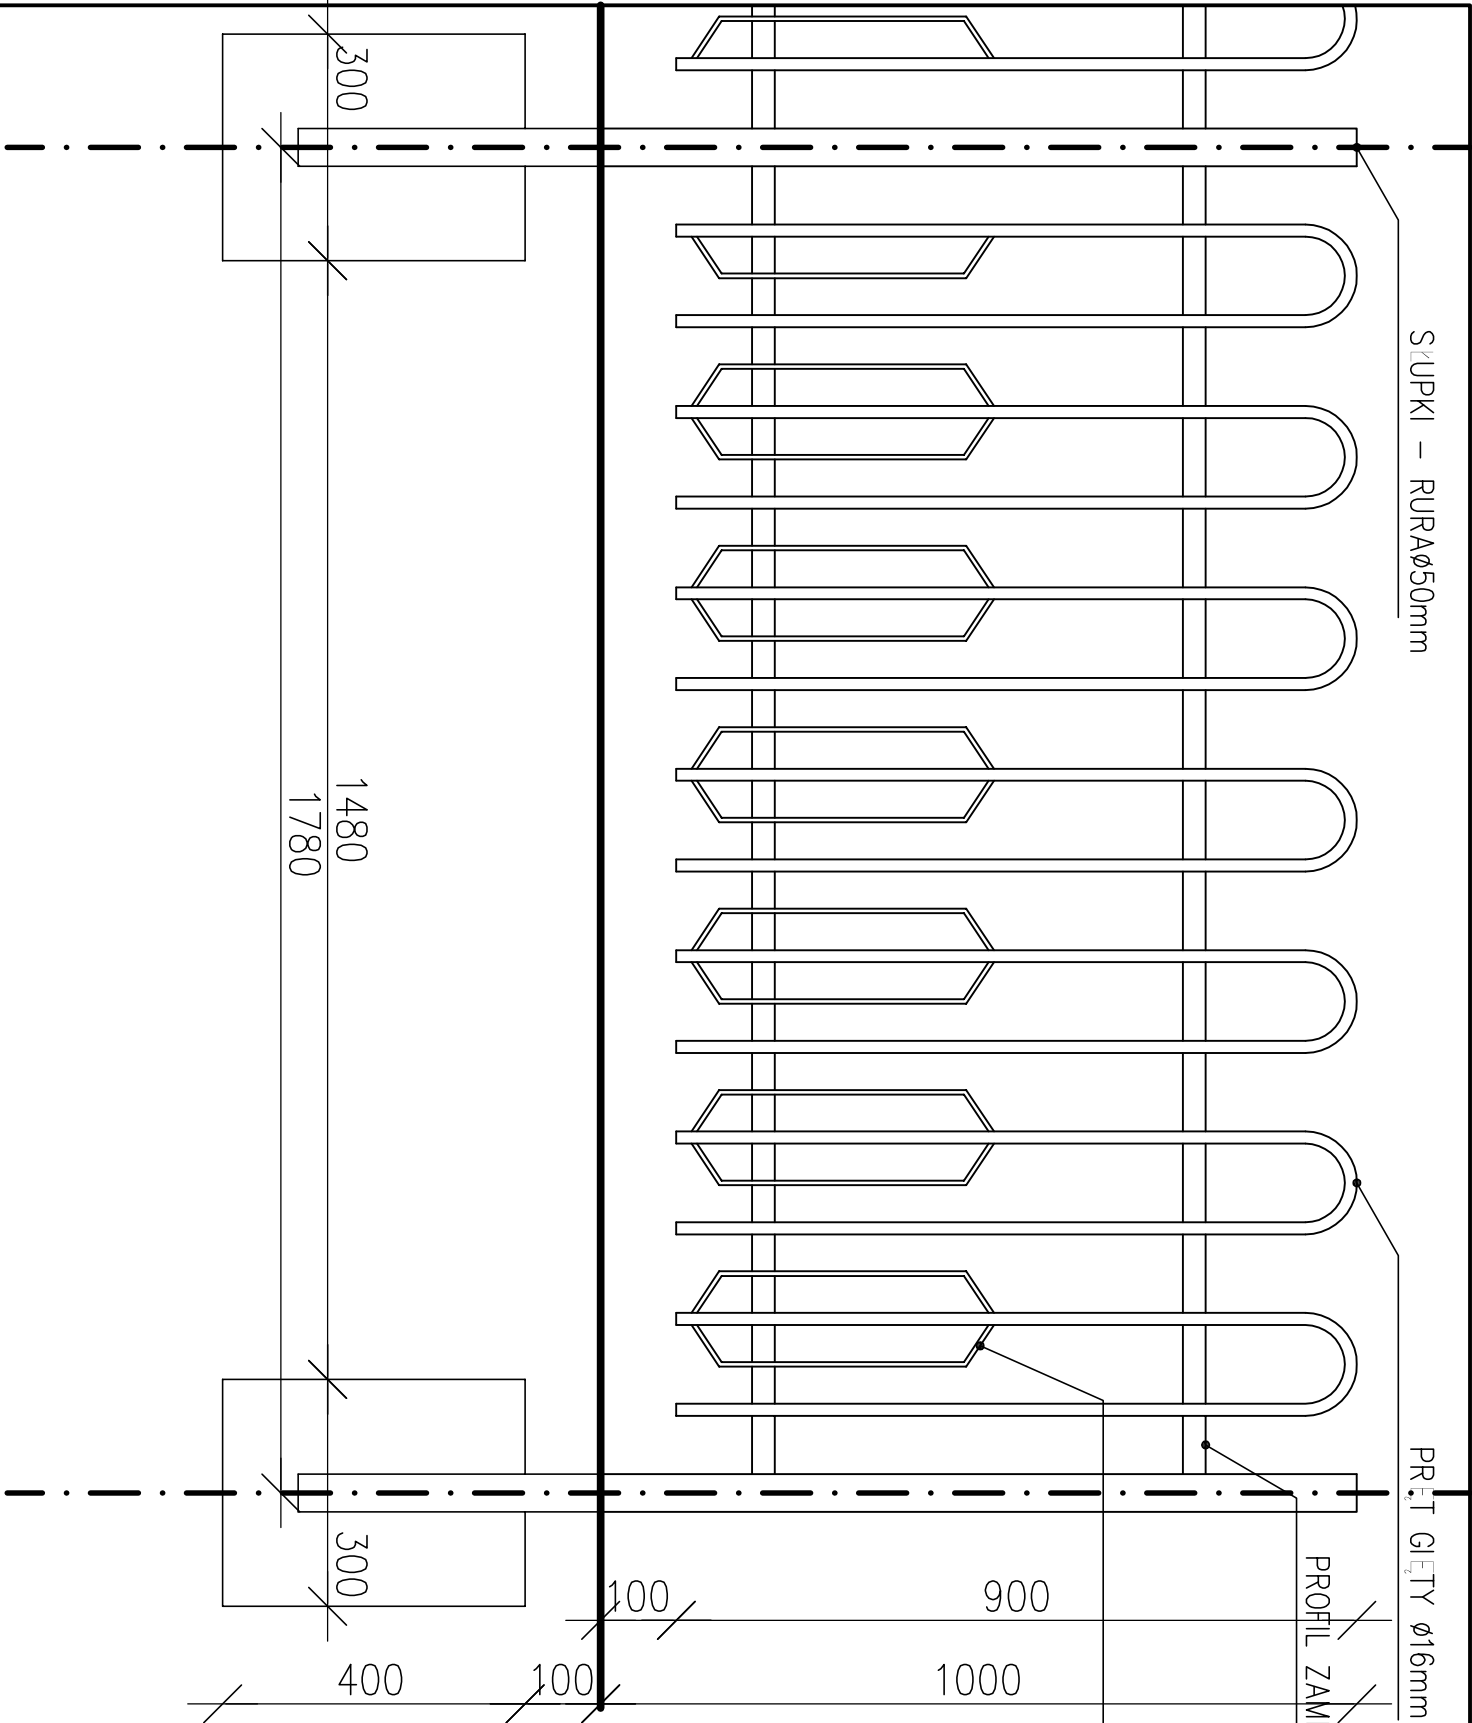

BETON B25
STAL St3S

DŁUGOŚCI OGRODZENIA 62,60mb

JEDNOSTKA PROJEKTOWA:	PRACOWNIA ARCHITEKTURY I URBANISTYKI arch. JOLANTA KEPLER 90-629 ŁÓDŹ ul. LIPOWA 26/2 tel/fax 0-42/636-46-70 http://kepler.w.intera.pl e-mail: jkepler@intera.pl		
ADRES OBIEKTU:	PIĄTEK dz nr 855, 879, 853/4		
INWESTOR:	Urząd Gminy Piątek ul. Rynek 16 99-120 Piątek		
TYTUŁ OPRACOWANIA:	PROJEKT BUDOWLANY ZAGOSPODAROWANIA PARKU VL 3. PROJEKT OGRODZENIA WOKÓŁ PLACU ZABAW		
TREŚĆ OPRACOWANIA:	PROJEKT OGRODZENIA WOKÓŁ PLACU ZABAW - DETAL PRZESŁA	UPRAWNI.:	PODPIS:
AUTOR:	mgr inż. arch. Jolanta Kepler mgr inż. arch. Weronika Dudak mgr inż. arch. Wojciech Lau Joanna Świąder	340/86 WŁ	
WSPÓŁPRACA:			
SPRAWDZAJĄCY	mgr inż. arch. Mirosław Błaszczyski	GP.II-8346-303/76	
MAJ 2008	BRANŻA: ARCHITEKTURA	SKALA: 1:10	NR RYS.: 2