


BETON B25
STAL St3S

FURTKA szt. 1

UWAGA:
FURTKA OTWIERA SIĘ DO WEWNĄTRZ

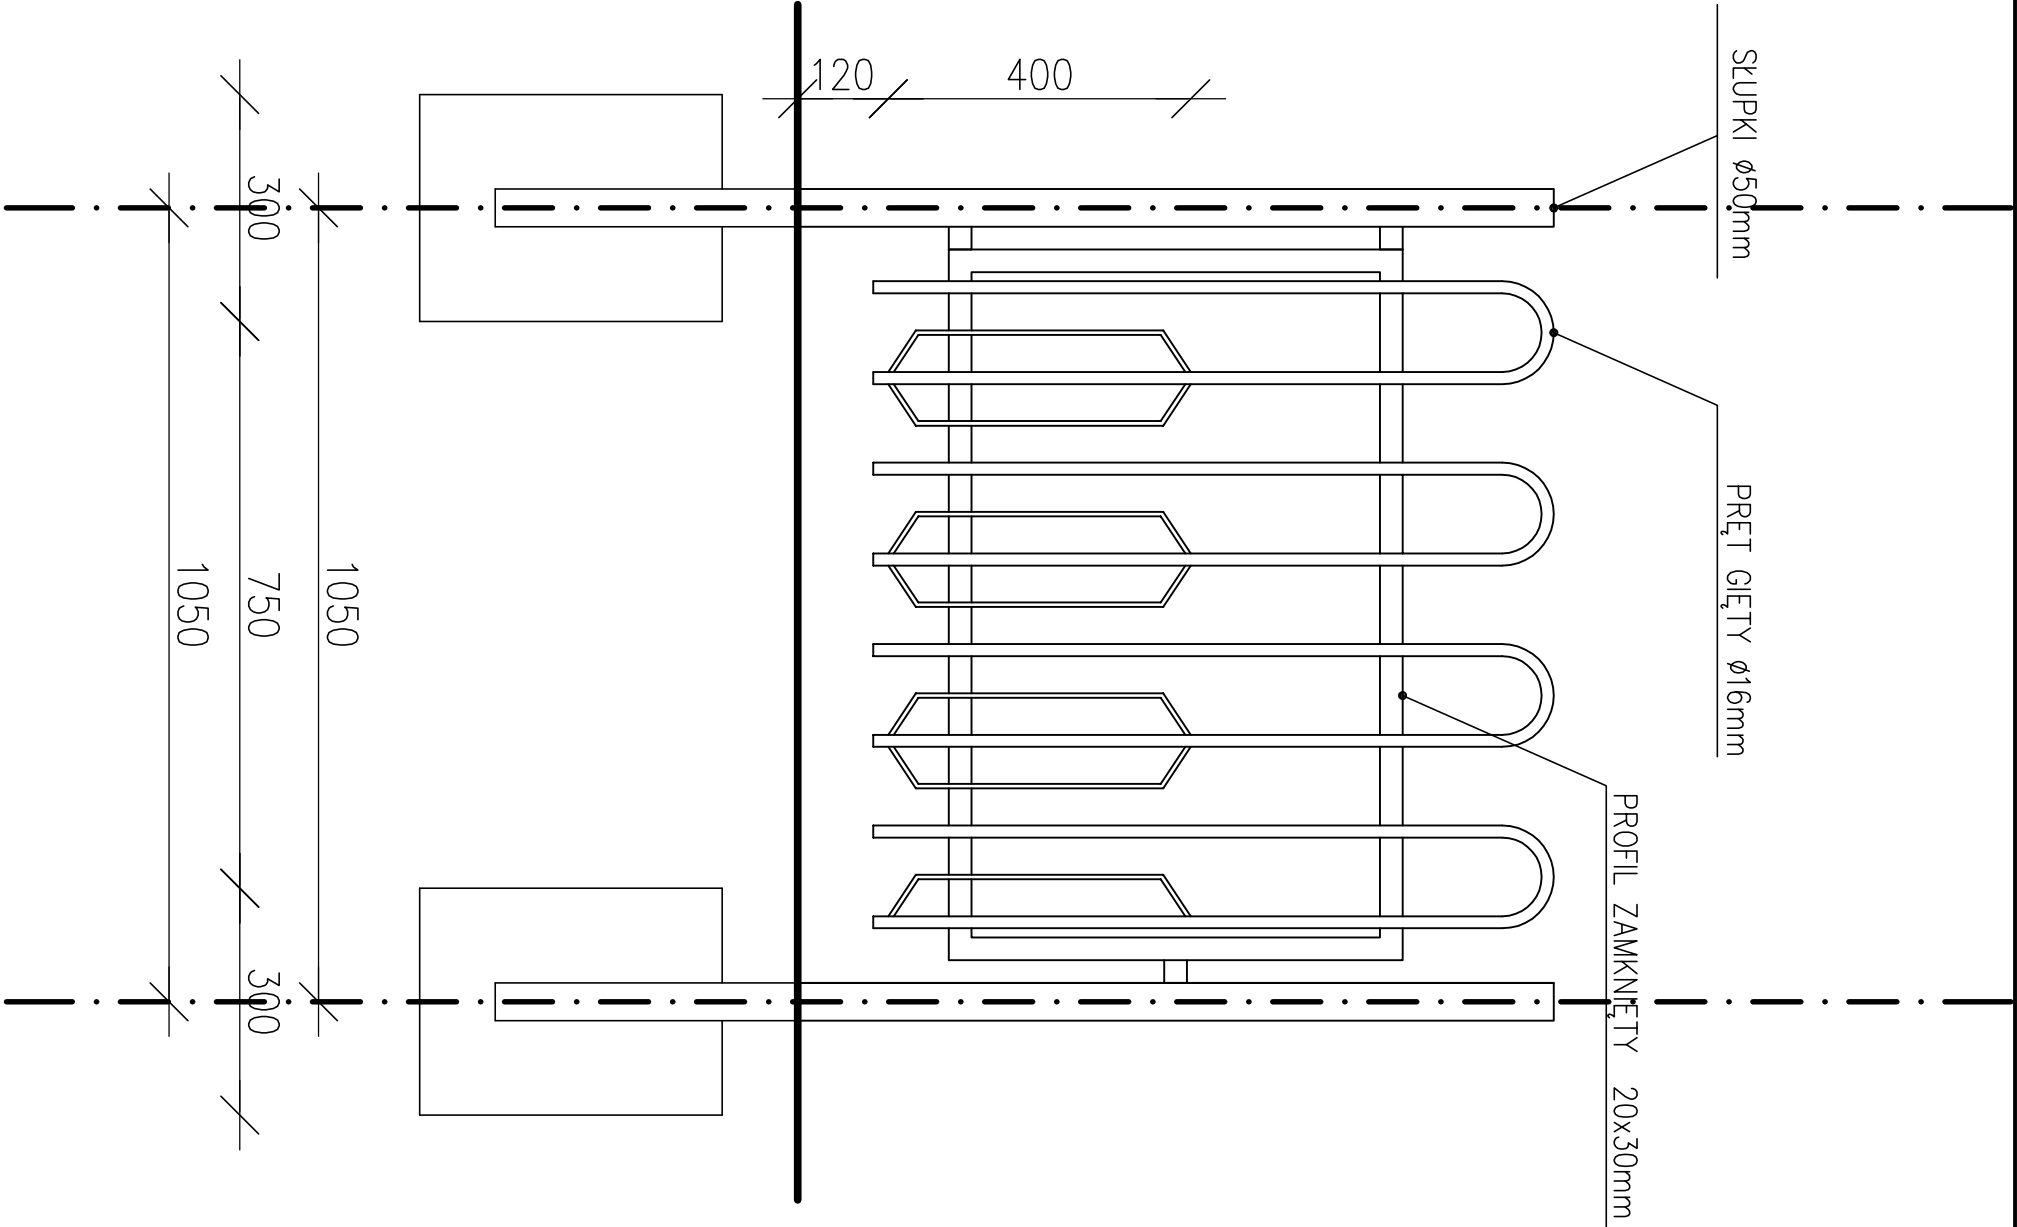

JEDNOSTKA PROJEKTOWA:	PRACOWNIA ARCHITEKTURY I URBANISTYKI arch. JOLANTY KEPLER 90-629 ŁÓDŹ ul. LIPOWA 26/2 tel/fax 0-42/636-46-70 http://jkepler.w.interia.pl e-mail: jkepler@interia.pl		
ADRES OBIEKTU:	PIĄTEK dz nr 855, 879, 853/4 Urząd Gminy Piątek ul. Rynek 16 99-120 Piątek		
INWESTOR:			
TYTUŁ OPRACOWANIA:	PROJEKT BUDOWLANY ZAGOSPODAROWANIA PARKU VI.3. PROJEKT WOKÓŁ PLACU ZABAW		
TREŚĆ OPRACOWANIA:	PROJEKT OGRODZENIA WOKÓŁ PLACU ZABAW - DETAL FURTKI	UPRAWN.:	PODPIS:
AUTOR:	mgr inż. arch. Jolanta Kepler	340/86/WŁ	
WSPÓŁPRACA:	mgr inż. arch. Weronika Dudak mgr inż. arch. Wojciech Lau Joanna Świąder		
SPRAWDZAJĄCY	mgr inż. arch. Mirosław Błaszczynski	GP-II-8346-303/76	
MAJ 2008	BRANŻA: ARCHITEKTURA	SKALA: 1:10	NR RYS.: 3