


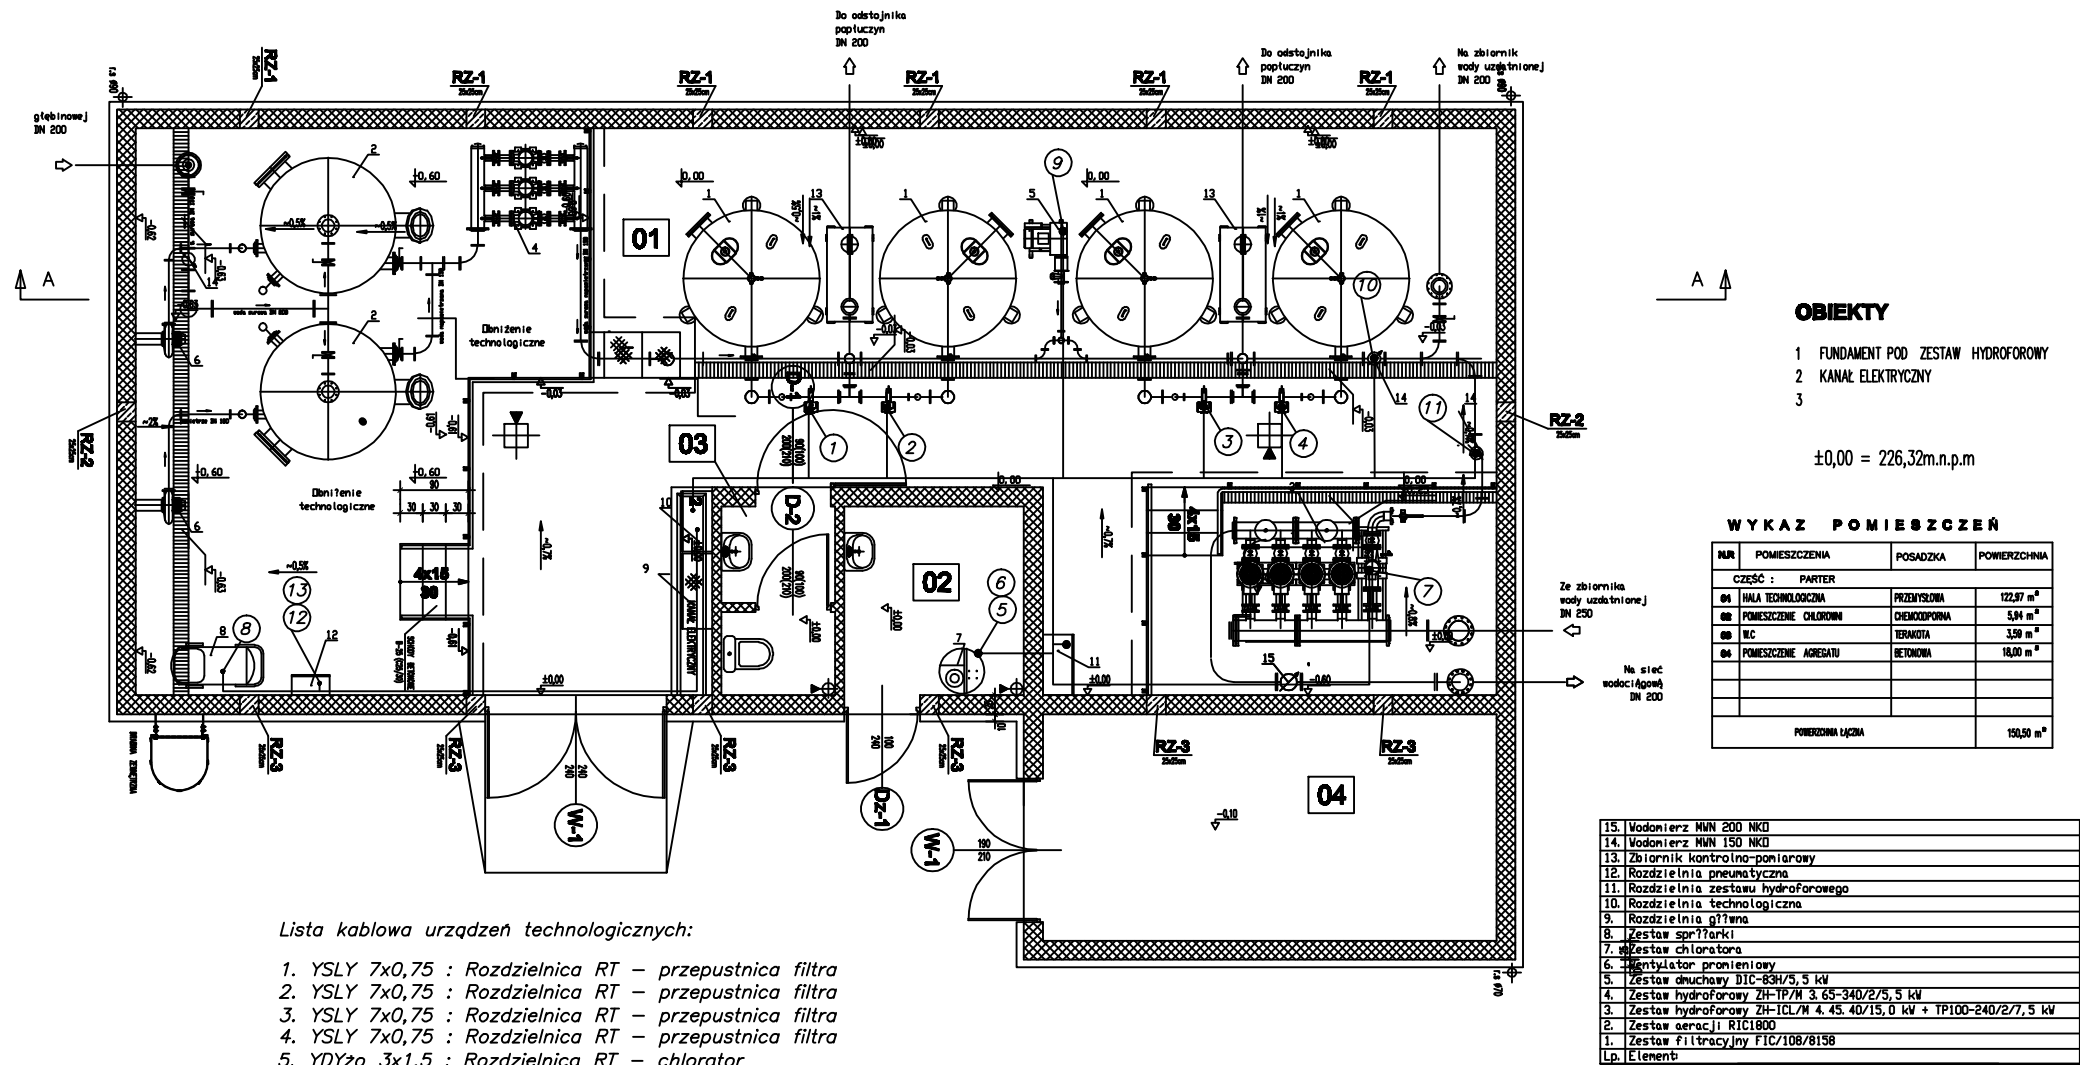

Lista kablowa urządzeń technologicznych:

- YSLY 7x0,75 : Rozdzielnica RT – przepustnica filtra
- YSLY 7x0,75 : Rozdzielnica RT – przepustnica filtra
- YSLY 7x0,75 : Rozdzielnica RT – przepustnica filtra
- YSLY 7x0,75 : Rozdzielnica RT – przepustnica filtra
- YDYzo 3x1,5 : Rozdzielnica RT – chlorator
- LIYCY 4x0,34 : wodomierz – chlorator
- YDYzo 4x2,5 : Rozdzielnica RT – pompa płuczczą
- YDYzo 5x2,5 : Rozdzielnica RT – Sprężarka
- YDYzo 5x2,5 : Rozdzielnica RT – dmuchawa
- LIYCY 4x0,34 : Rozdzielnica RT – wodomierz
- LIYCY 4x0,34 : Rozdzielnica RT – wodomierz
- LIYCY 4x0,34 : Rozdzielnica RT – rozdzielnica pneumatyczna
- YDYzo 3x1,5 : Rozdzielnica RT – rozdzielnica pneumatyczna

Uzupełniające zestawienie przewodów do urządzeń zewnętrznych:

- rozdzielnica RT – pompa/odstojnik : YKSY 7x1,5
- rozdzielnica RT – pompa/odstojnik : YKYfly 3x1,5
- rozdzielnica RT – zbiornik zewnętrzny : YKYfly 3x1,5
- rozdzielnica RZH – zbiornik zewnętrzny : YKY 3x1,5

Inwestor:				
Temat: SUW w Pokrzywnicy				
	Imię i nazwisko	Data:	Podpis:	EKO-KOMPLEKS ul. Guzewska 14 93-030 Rzgów tel. 0-42 227 87 86 0-42 227 88 78
Projektował:	mgr inż. Jacek Frydrysiak upr. bud. 617/94/WŁ	08.08		
Skala:	Plan instalacji zasilania urządzeń stacji			
1:100				
	Branża: elektryczna	Stadium: projekt budowlany		Rys. 2