




Początek projektowanego odcinka I km 0 + 000,00



Koniec projektowanego odcinka I km 0 + 318,00

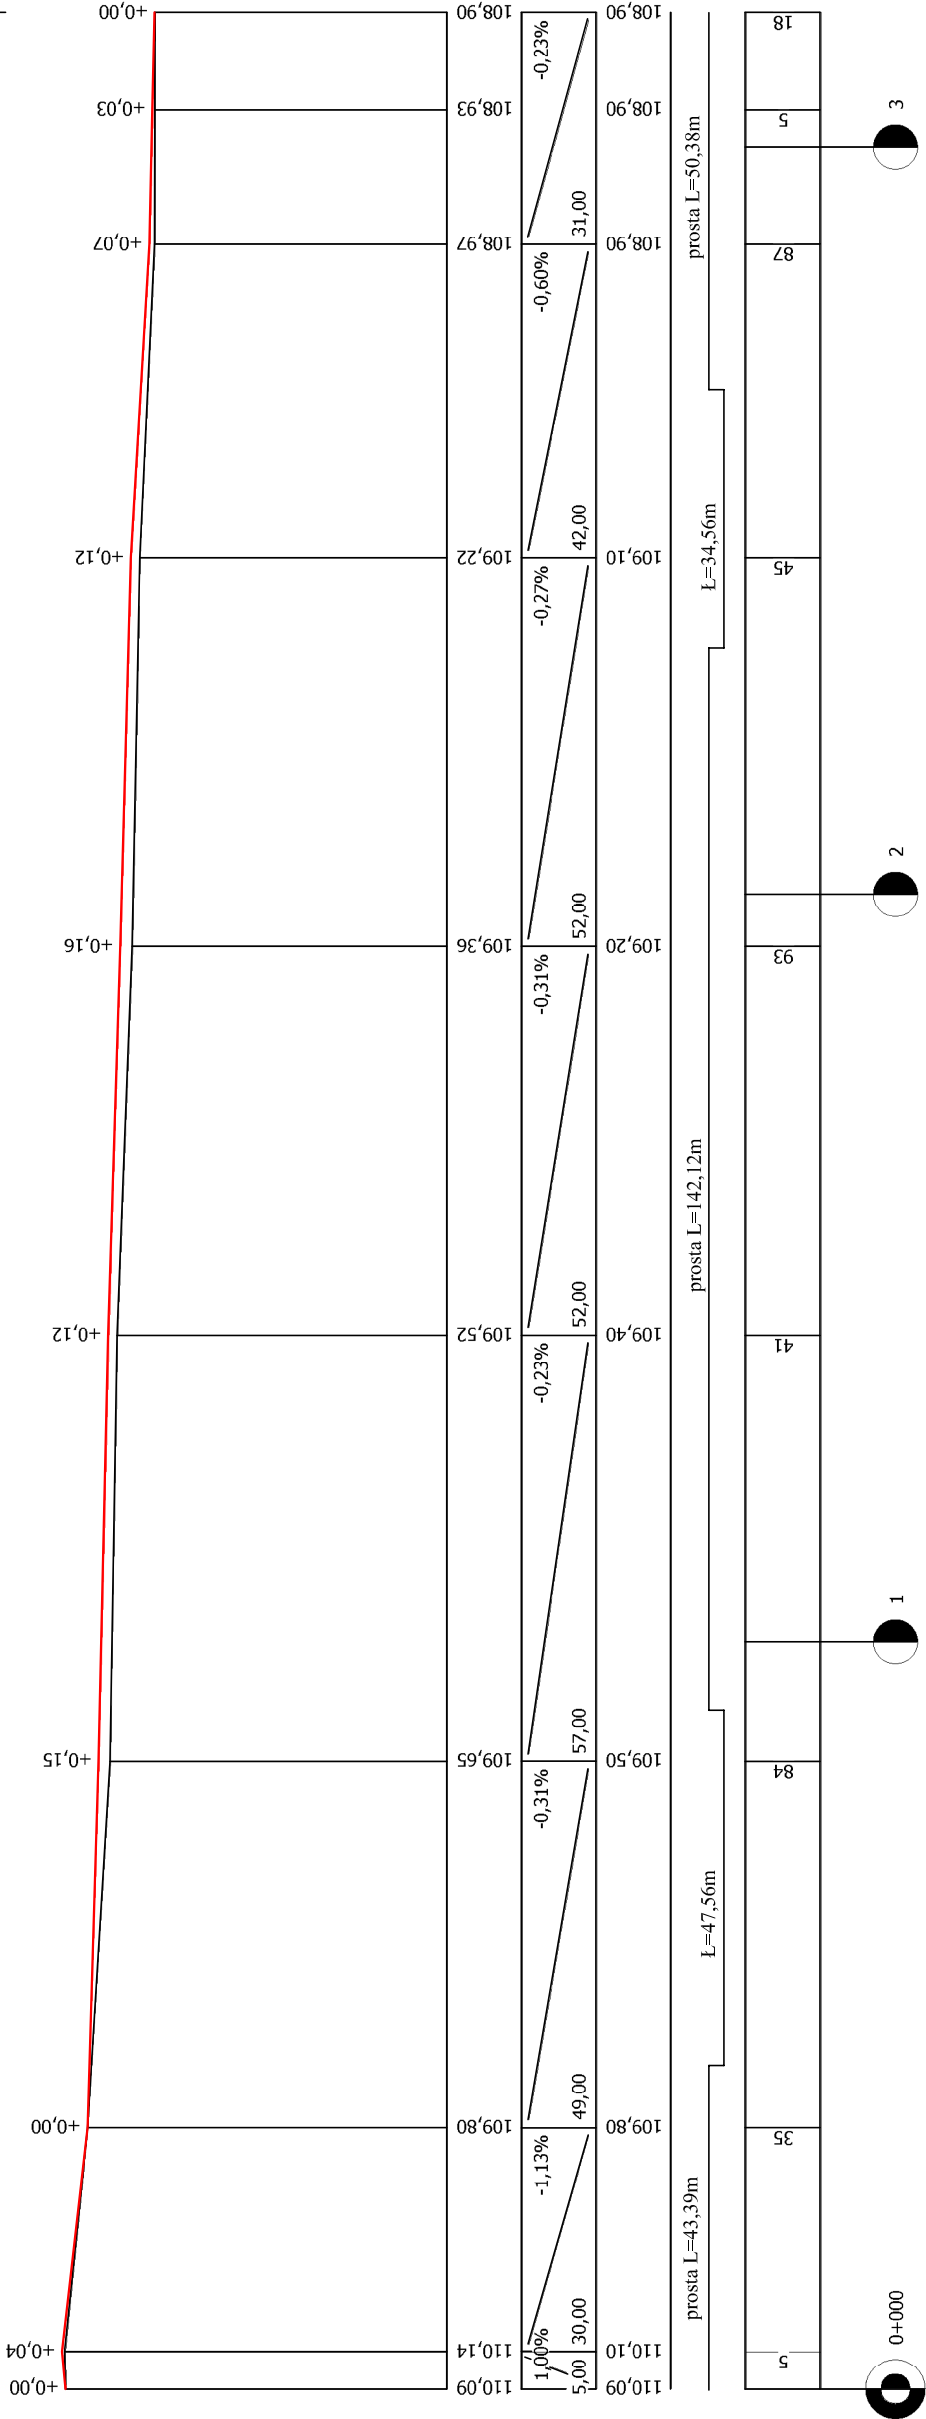

poziom porównawczy 105 m
rzędne projektowane
spadki podłużne i łuki pionowe
rzędne terenu
proste i łuki poziome
odległości

Nazwa i adres obiektu budowlanego:

Przebudowa drogi gminnej w m. Pokrzywnica gm. Piątek

Nazwa rysunku:		Numer rysunku:	
Profil podłużny odc. I		4	
Skala:		1:100 / 1000	
Imię i nazwisko projektanta:		Data:	
Specjalność i numer uprawnień:		Podpis:	
		11.2008	