


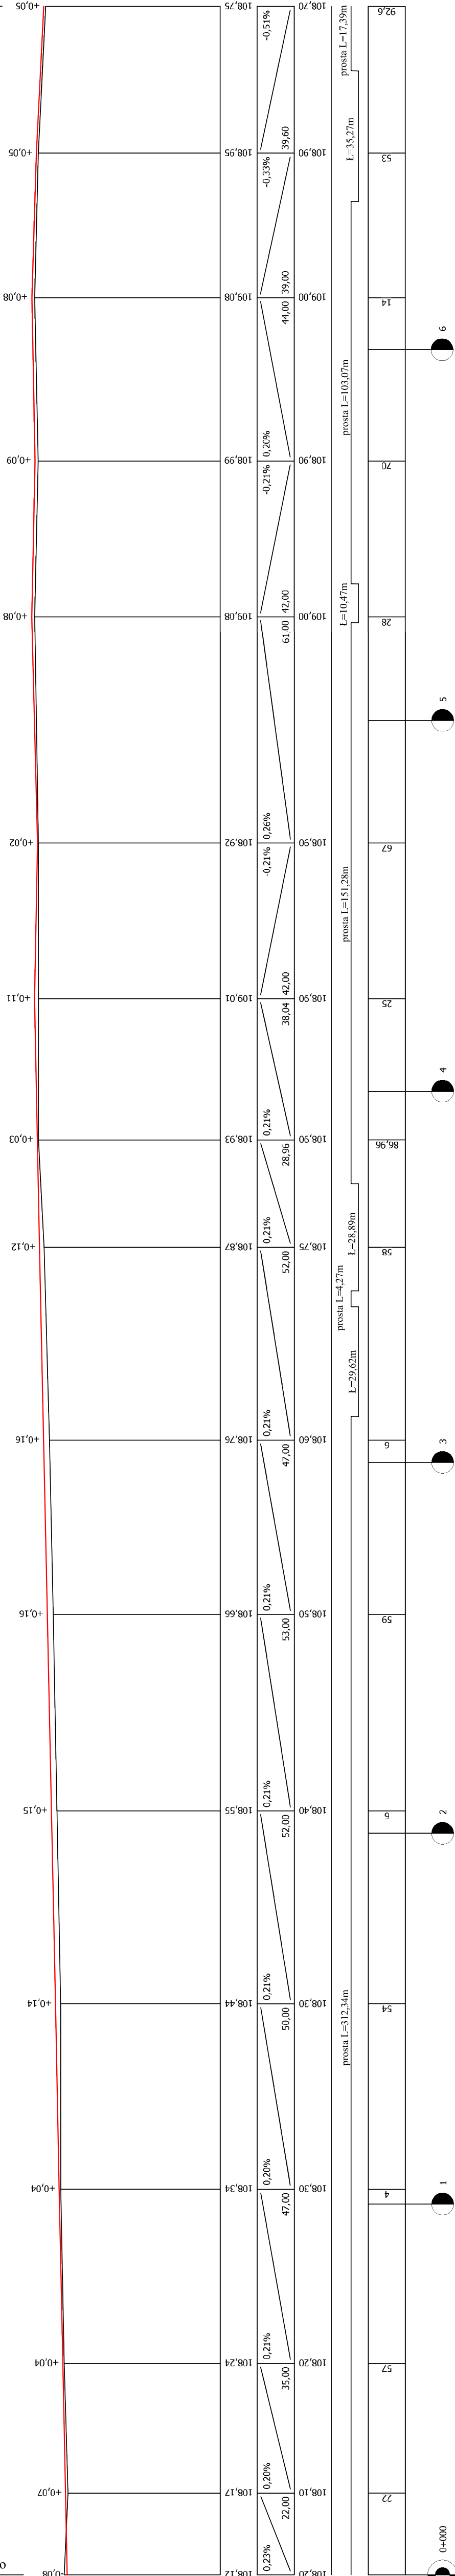

Początek projektowanego odcinka II km 0 + 000,00



Koniec projektowanego odcinka II km 0 + 692,60



poziom porównawczy 104 m

rzędne projektowane

spadki podłużne i łuki pionowe

rzędne terenu

proste i łuki poziome

odległości



Nazwa i adres obiektu budowlanego:			
Przebudowa drogi gminnej w m. Pokrzywnica gm. Piątek			
Nazwa rysunku:	Skala:	1:100 /1000	5
Profil podłużny odc. II		Specjalność / numer uprawnień:	Podpis:
Inię / nazwisko projektanta:		Data:	11.2008