




km 0+000 do km 0+005,00 (włączenie do drogi
powiatowej nr 2514E)

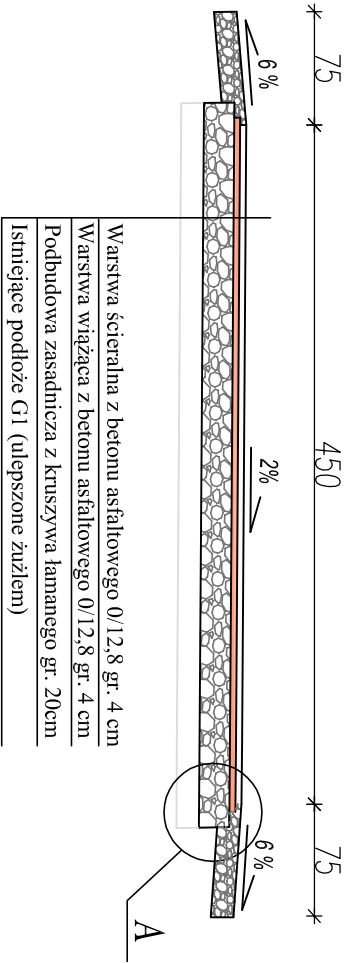


km 0+005,00 do 0+025,00

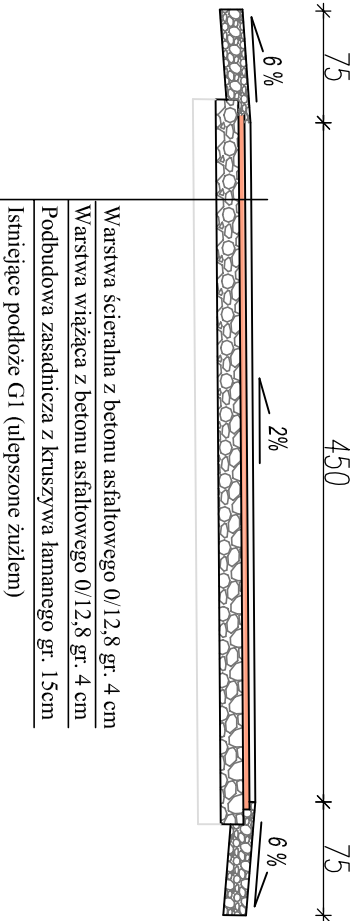


km 0+025,00 do 0+084,00

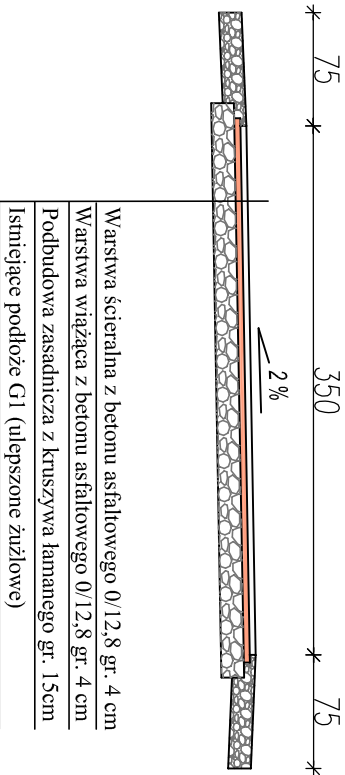


km 0+084,00 do 0+287,00

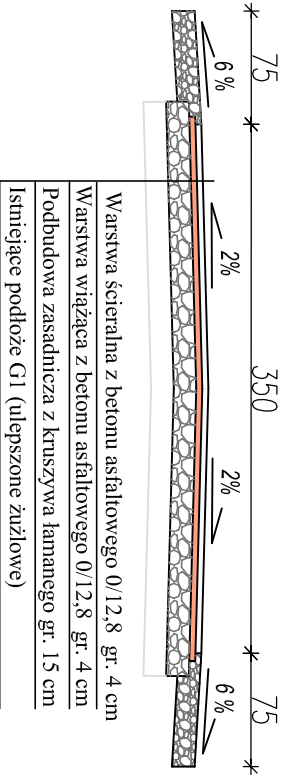

km 0+287,00 do 0+318,00

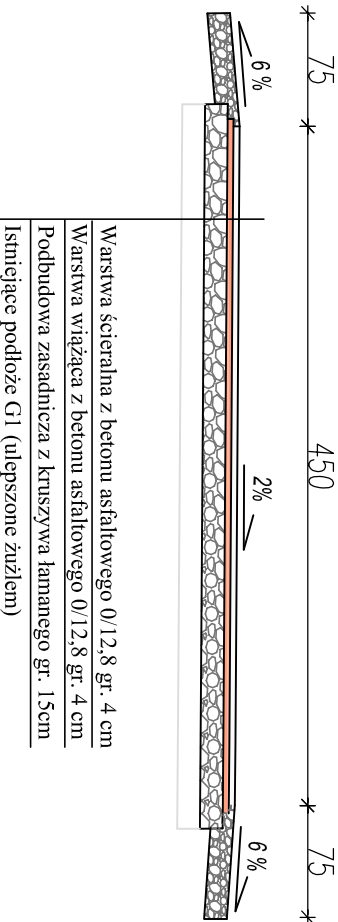


Szczegół "A" skala 1:10

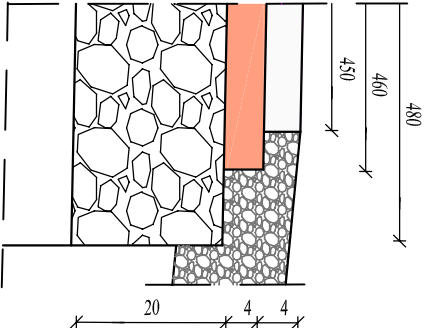

Nazwa i adres obiektu budowlanego:			
Przebudowa drogi gminnej w m. Pokrzywnica gm. Piątek			
Nazwa rysunku:	Skala:	Numer rysunku:	
Przekroje normalne odcinek I		1:50	6
Inne i nazwisko projektanta:	Specjalność i numer uprawnień:	Data:	Podpis:
		11.2008	


Odcinek II

km 0+000 do 0+692,60

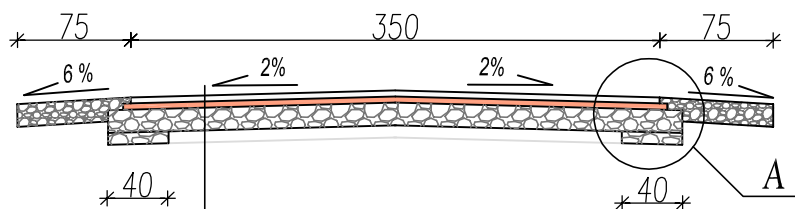

Warstwa ścieralna z betonu asfaltowego 0/12,8 gr. 4 cm
Warstwa wiążąca z betonu asfaltowego 0/12,8 gr. 4 cm
Podbudowa zasadnicza z kruszywa łamanego gr. 15 cm (25cm przy krawędzi)
Istniejące podłoże G1 (ulepszone żużlowe)

Szczegół "B" skala 1:10

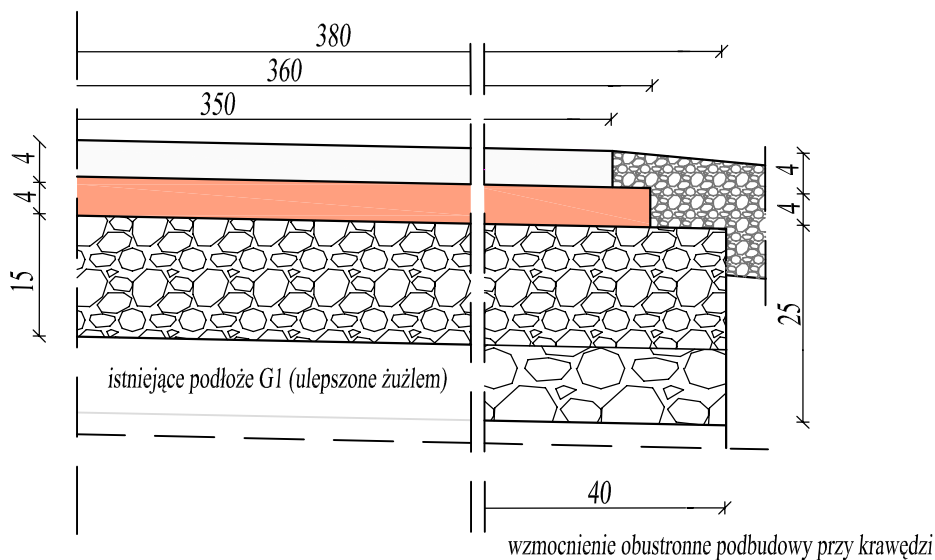

Nazwa i adres obiektu budowlanego:			
Przebudowa drogi gminnej w m. Pokrzywnica gm. Piątek			
Nazwa rysunku:		Skala:	Numer rysunku:
Przekrój normalny odcinek II		1:50	7
Imię i nazwisko projektanta:	Specjalność i numer uprawnień:	Data:	Podpis:
		11.2008	