


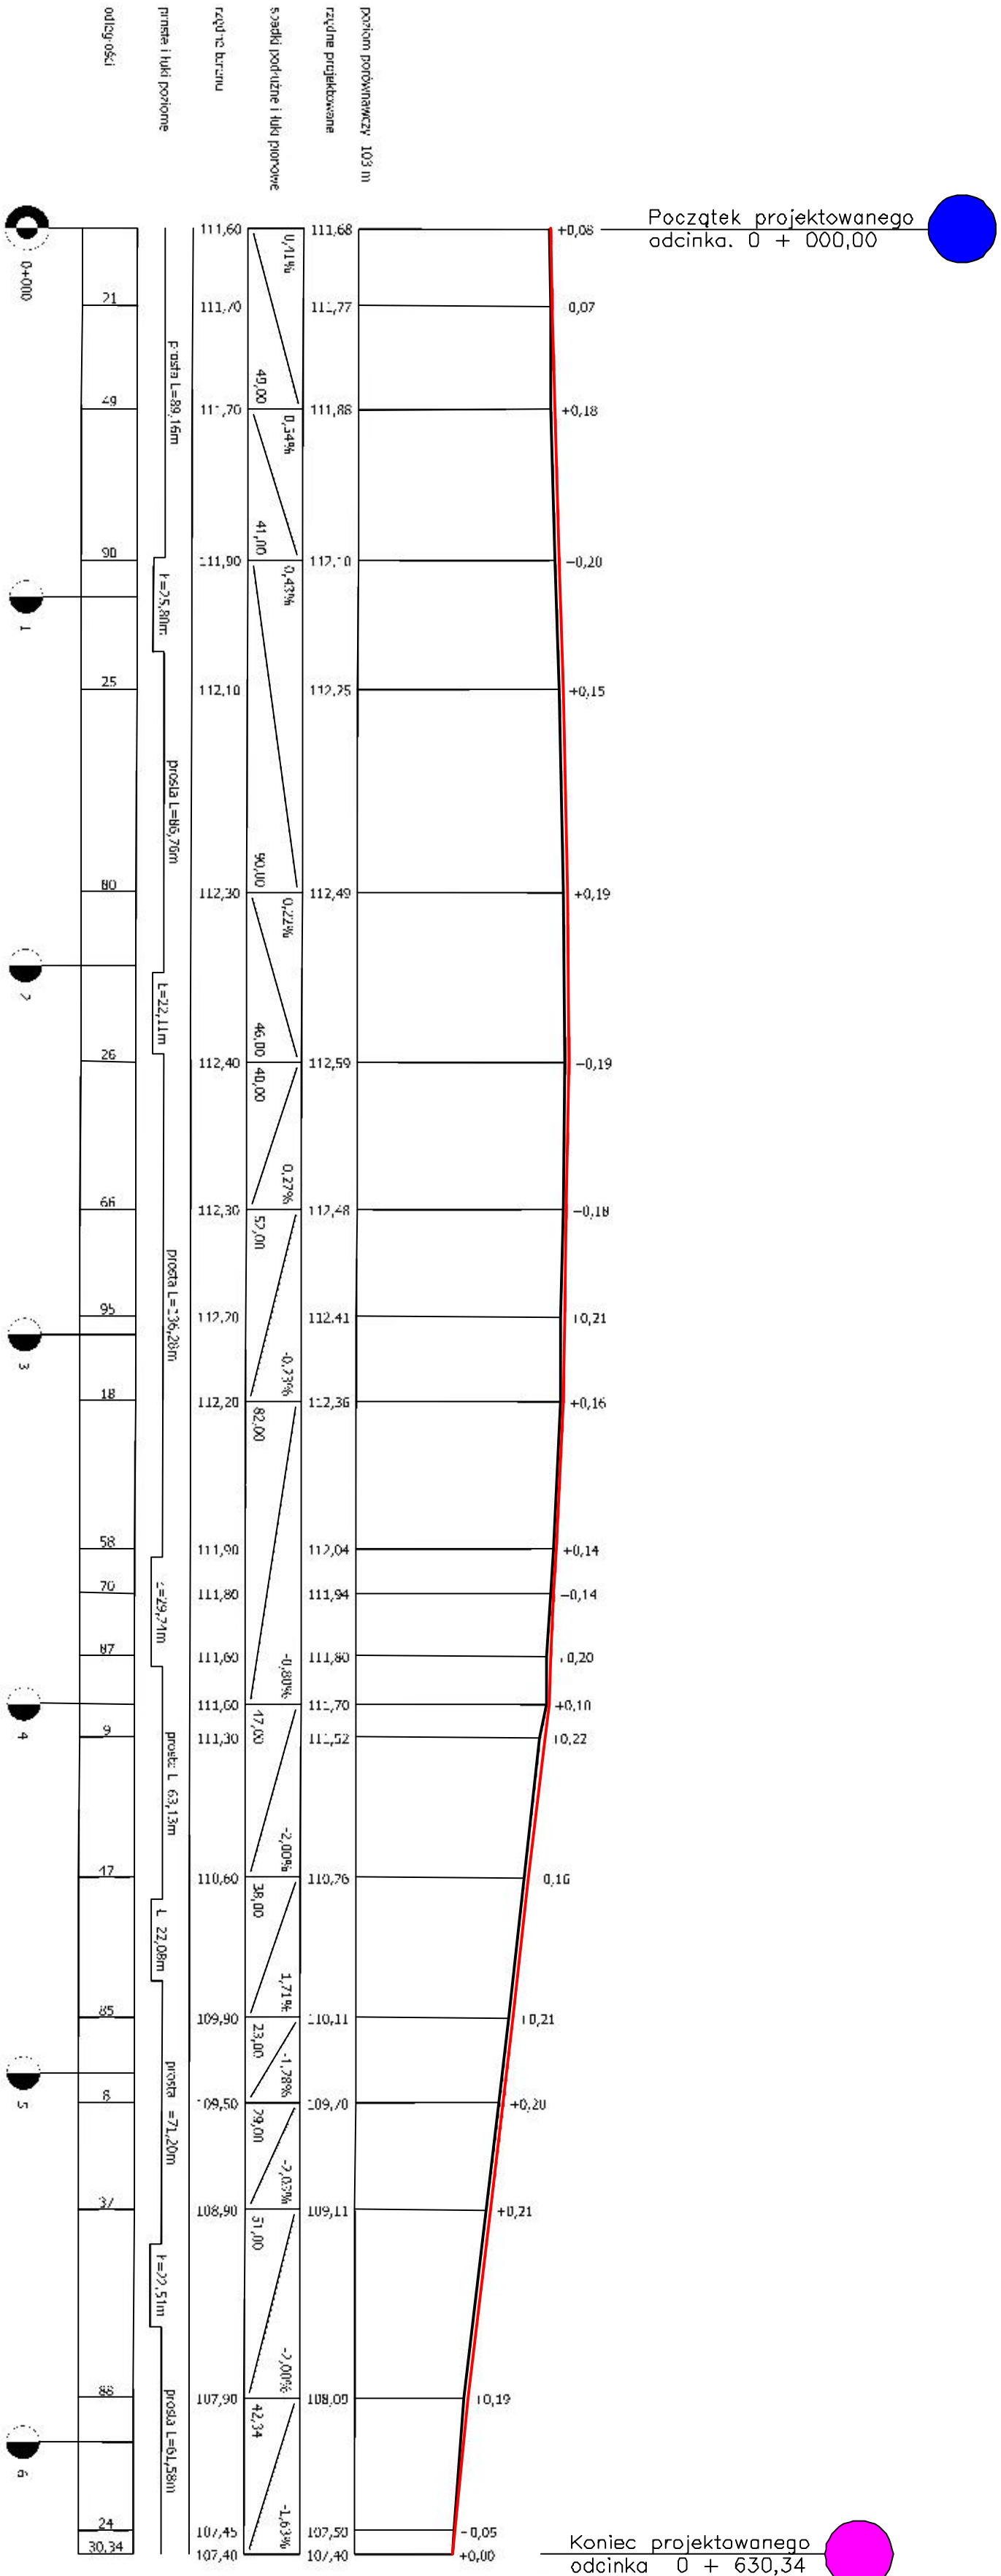

Investor:	Gmina Piątek, ul. Rynek 16, 99-120 Piątek.
Objekt:	Przebudowa drogi gminnej Nr 104222E w m. Lubnica dz. nr 102, 206 gm. Piątek
Brzoza i studium:	Drogowa
Treść rysunku:	Profil podłużny
Opracował:	Skala: 1:250/1500
	Nr rys. 3