

**PROJEKT MODERNIZACJI OŚWIETLENIA ULICZNEGO
NA TERENIE GMINY PIĄTEK**

Faza: Projekt budowlano-wykonawczy


Adres: Gmina Piątek, 99-120 Piątek

INWESTOR - Urząd Gminy Piątek ul. Rynek 16, 99-120 Piątek

Tytuł: Miejscowość: Peławice Skala: Nr rysunku: 1

Opracował: data podpis

Projektował: Alfred Kaszuba 04-2009 podpis

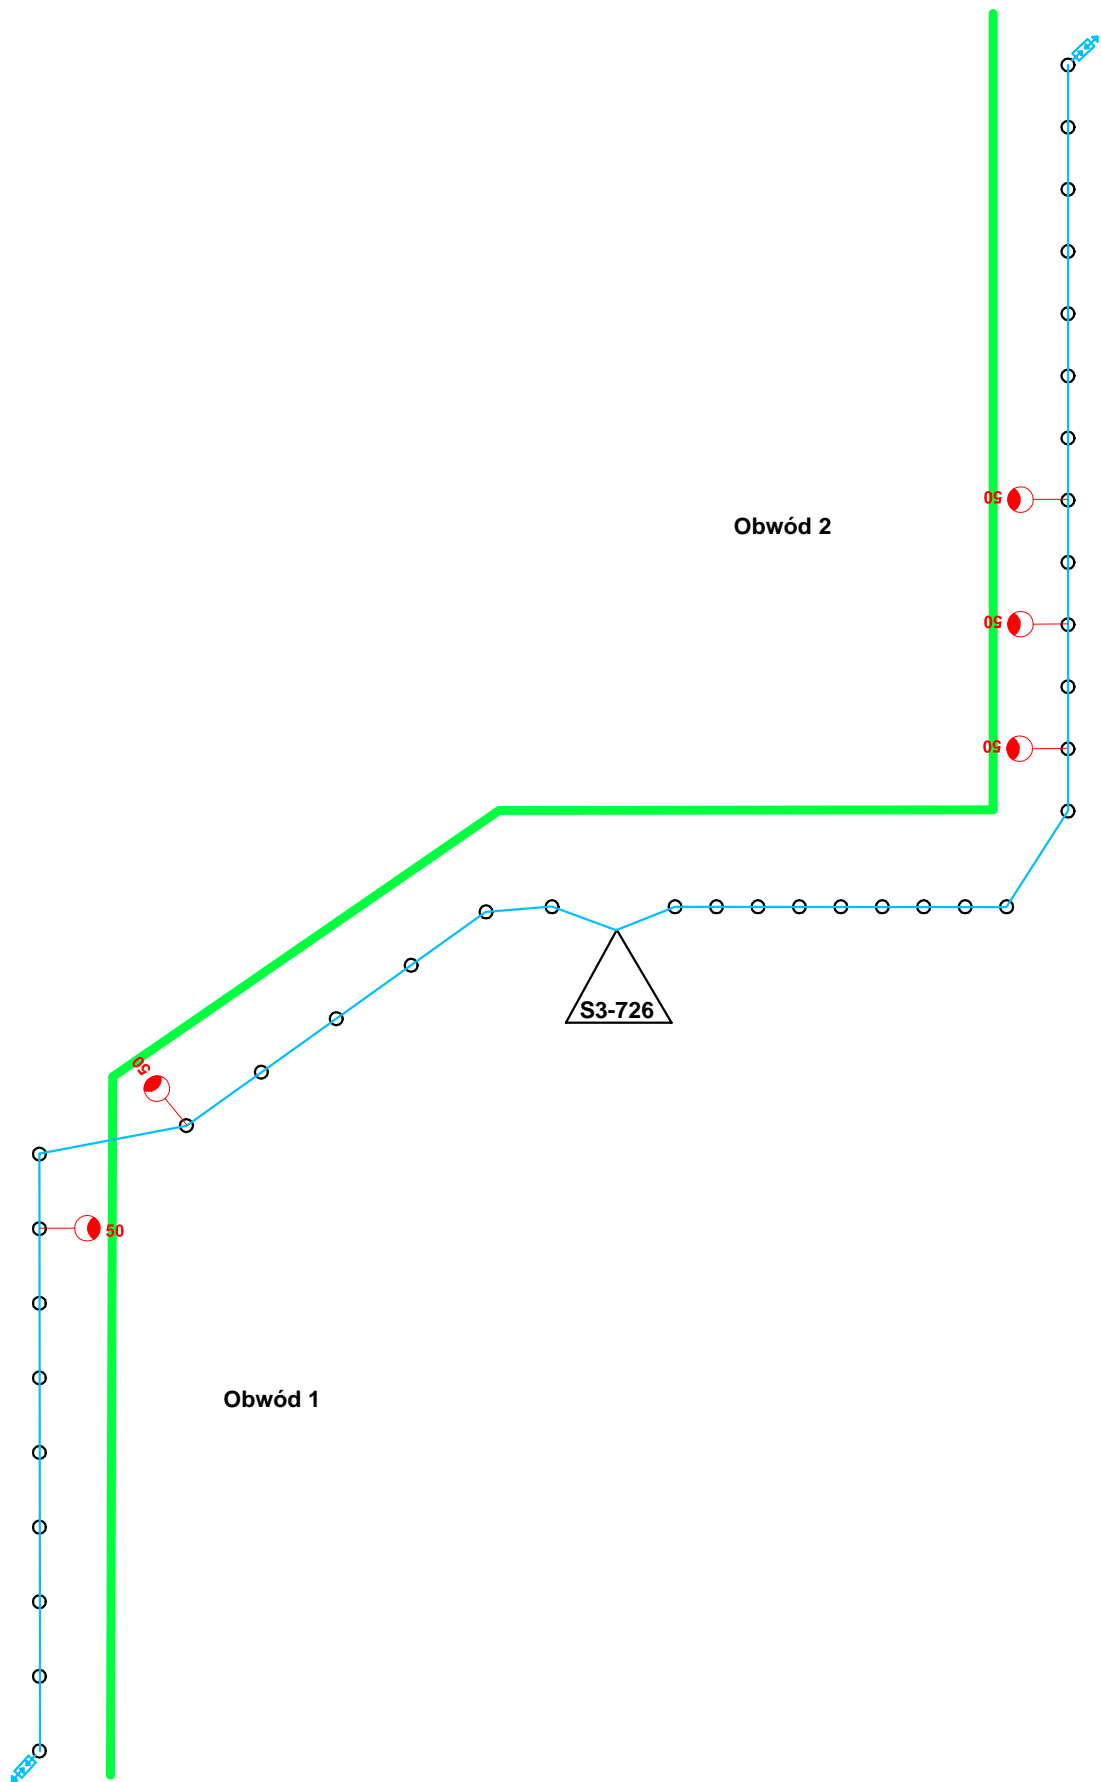

Obwód 2

Obwód 1

S3-726

**PROJEKT MODERNIZACJI OŚWIETLENIA ULICZNEGO
NA TERENIE GMINY PIĄTEK**

Faza: Projekt budowlano-wykonawczy


Adres: Gmina Piątek, 99-120 Piątek

INWESTOR - Urząd Gminy Piątek ul. Rynek 16, 99-120 Piątek

Tytuł: Miejscowość: Janów/Orański Skala: - Nr rysunku: 3

Opracował: Maciej Fabjański data: podpis

Projektował: Alfred Kaszuba 04-2009 podpis

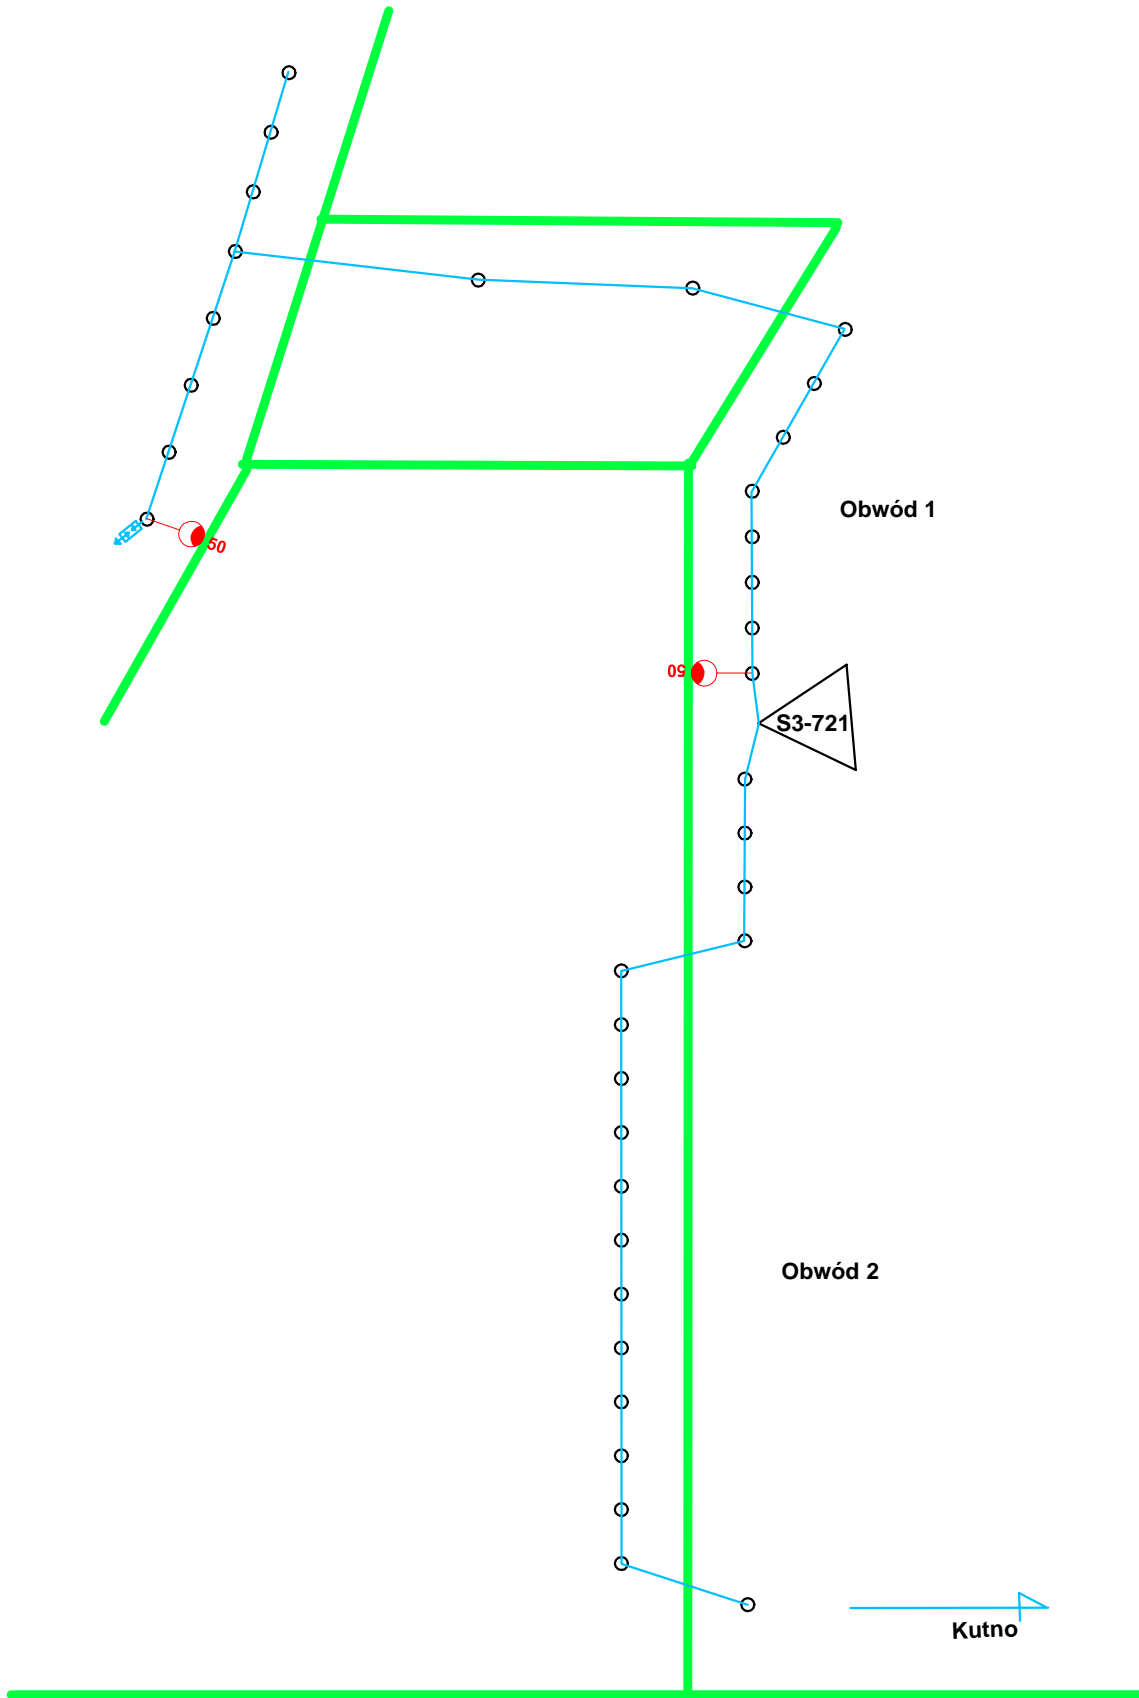




Piątek

PROJEKT MODERNIZACJI OŚWIETLENIA ULICZNEGO NA TERENIE GMINY PIĄTEK		
Faza: Projekt budowlano-wykonawczy		
Adres: Gmina Piątek, 99-120 Piątek		
INWESTOR - Urząd Gminy Piątek ul. Rynek 16, 99-120 Piątek		
Tytuł: Miejscowość: Włostowice	Skala: -	Nr rysunku 4
Opracował:	data	podpis
Projektował: Alfred Kaszuba	04-2009	podpis

Obwód 1

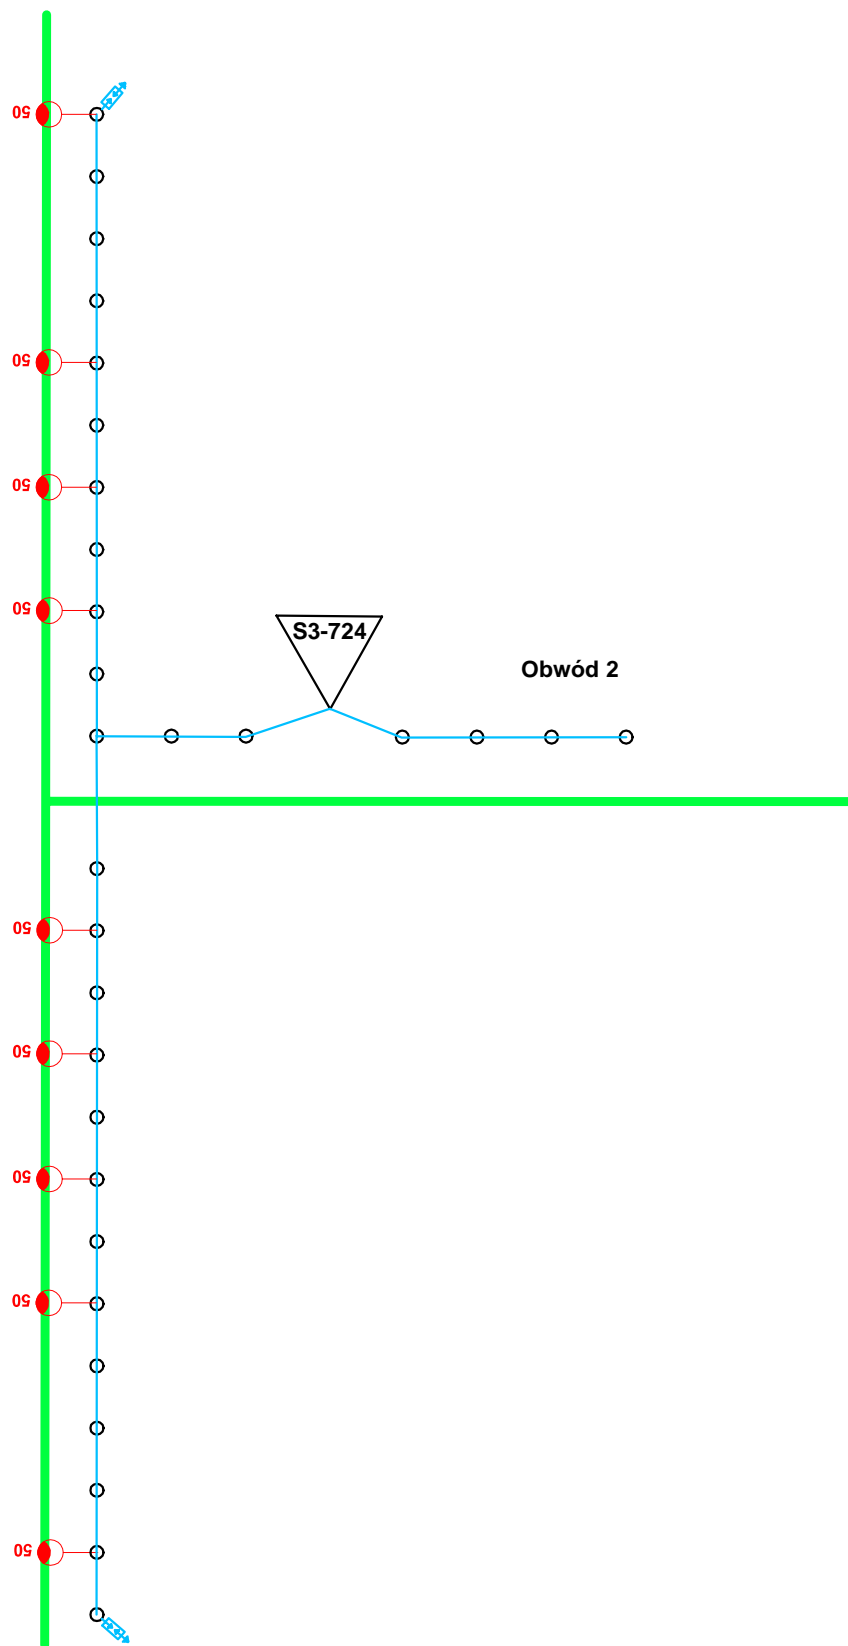

**PROJEKT MODERNIZACJI OŚWIETLENIA ULICZNEGO
NA TERENIE GMINY PIĄTEK**

Faza: Projekt budowlano-wykonawczy

Adres: Gmina Piątek, 99-120 Piątek

INWESTOR - Urząd Gminy Piątek ul. Rynek 16, 99-120 Piątek

Tytuł:
Miejscowość: Górki Peławskie

Skala:
-

Nr rysunku
5

Opracował:


data

podpis


Projektował:
Alfred Kaszuba

04-2009

podpis

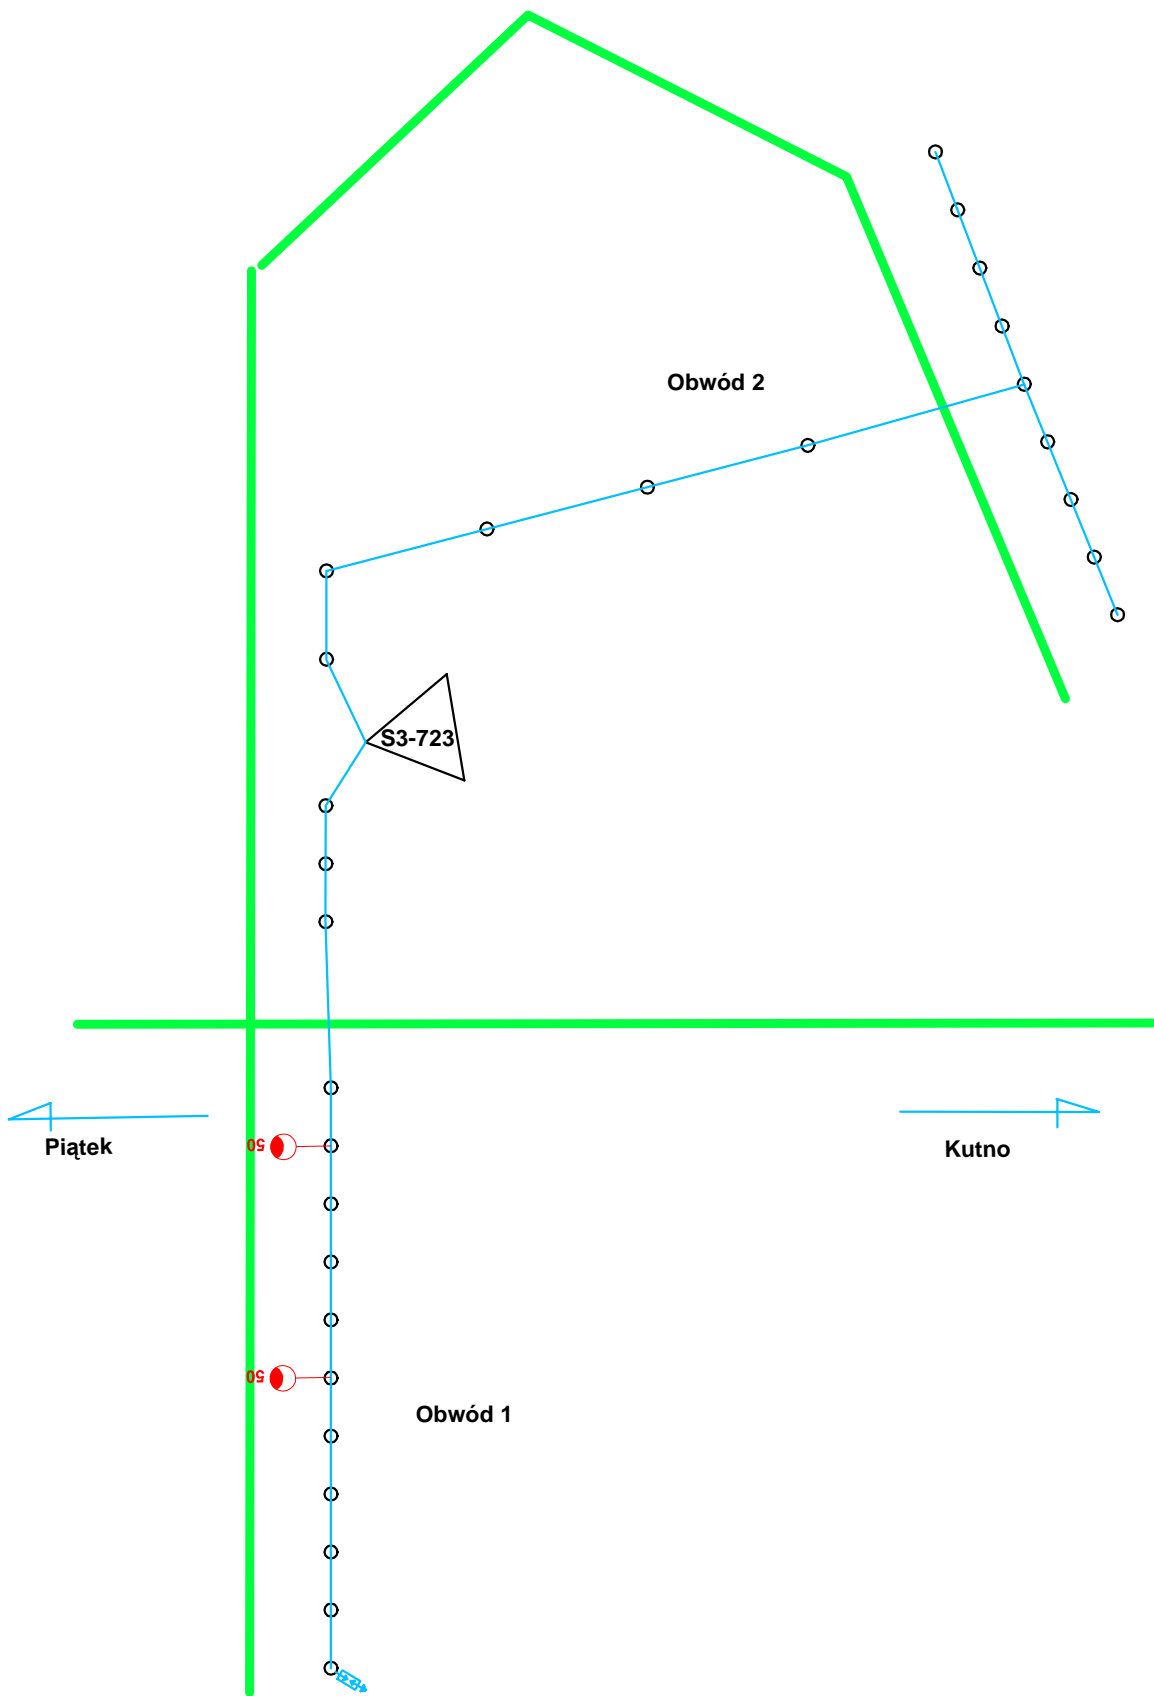


PROJEKT MODERNIZACJI OŚWIETLENIA ULICZNEGO NA TERENIE GMINY PIĄTEK		
Faza: Projekt budowlano-wykonawczy		
Adres: Gmina Piątek, 99-120 Piątek		
INWESTOR - Urząd Gminy Piątek ul. Rynek 16, 99-120 Piątek		
Tytuł: Miejscowość: Górki Pełtawskie	Skala: -	Nr rysunku 6
Opracował:	data	podpis
Projektował: Alfred Kaszuba	04-2009	podpis

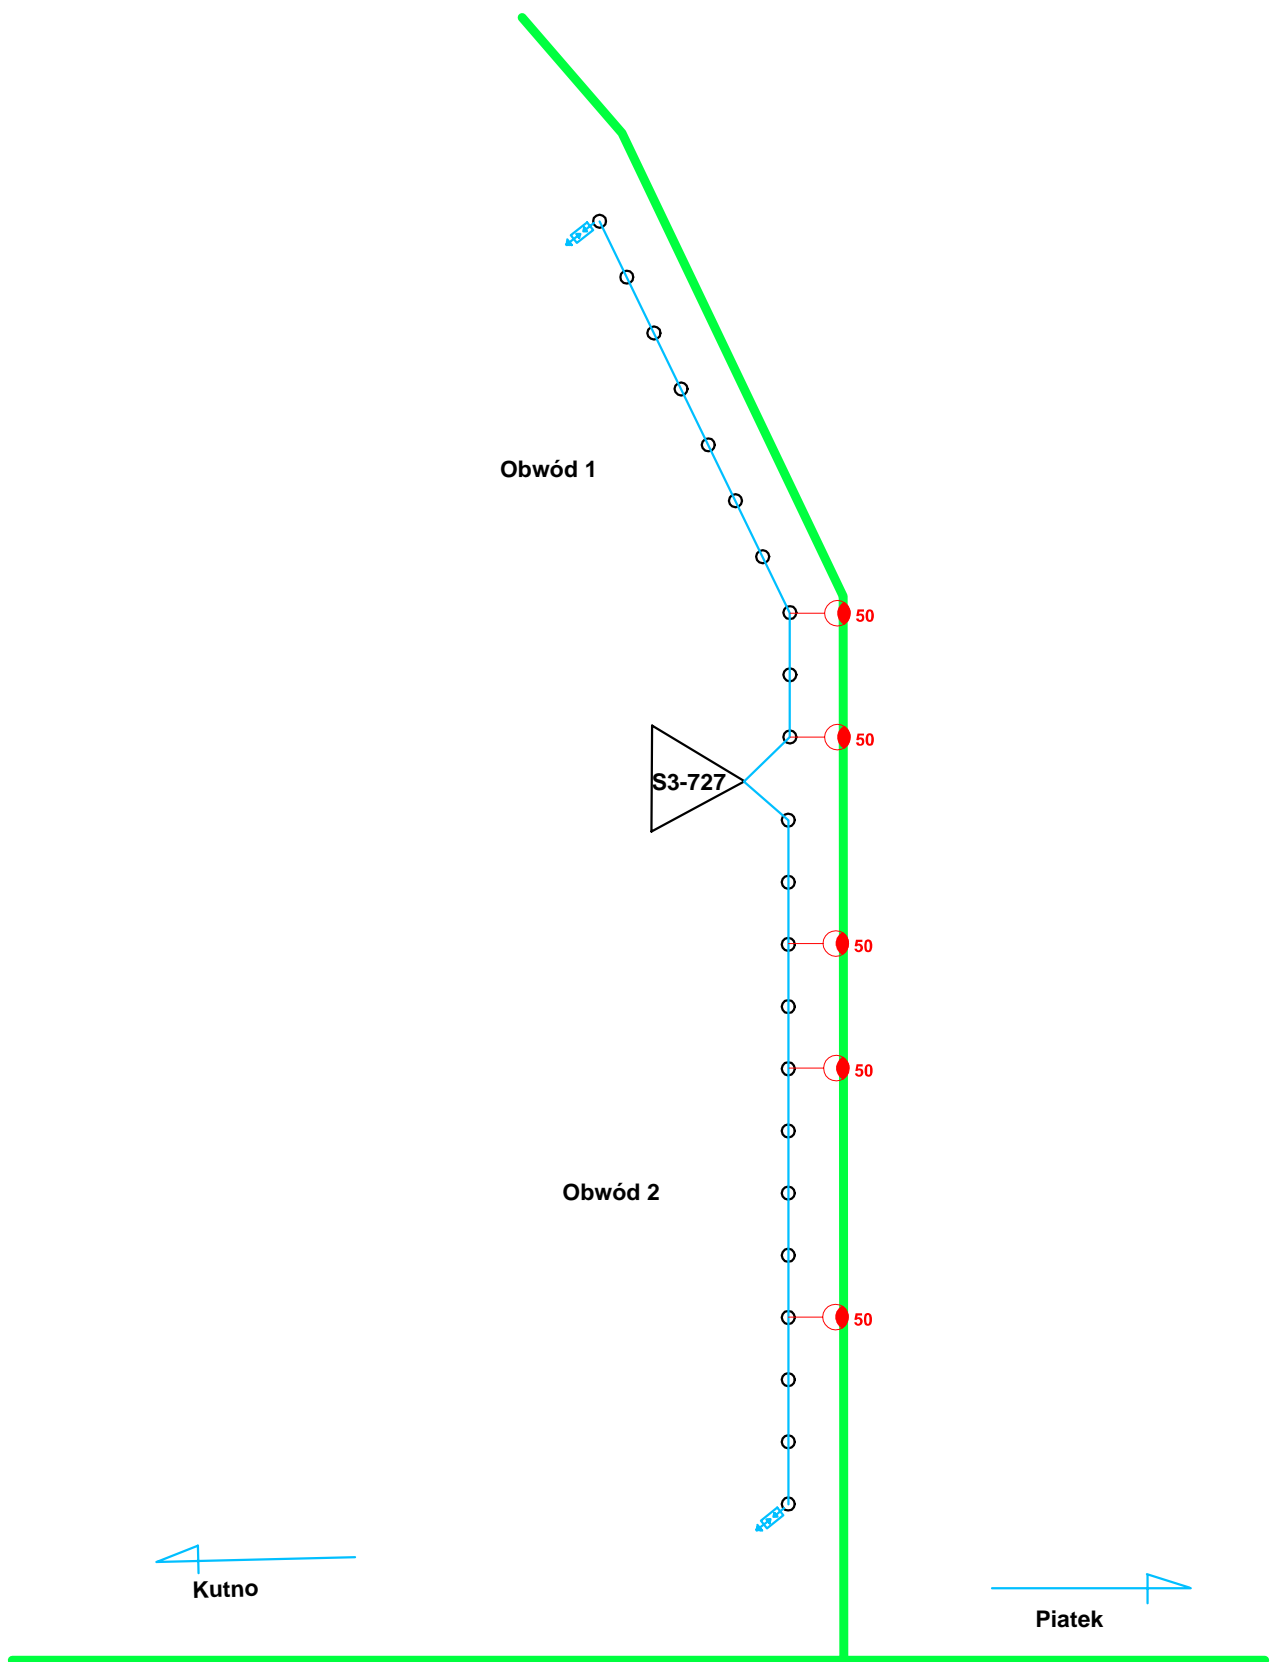


PROJEKT MODERNIZACJI OŚWIETLENIA ULICZNEGO NA TERENIE GMINY PIĄTEK		
Faza: Projekt budowlano-wykonawczy		
Adres: Gmina Piątek, 99-120 Piątek		
INWESTOR - Urząd Gminy Piątek ul. Rynek 16, 99-120 Piątek		
Tytuł: Miejscowość: Rogaszyń	Skala: -	Nr rysunku 7
Opisował:	data	podpis
Projektował: Alfred Kaszuba	04-2009	podpis

Kutno
 Piątek

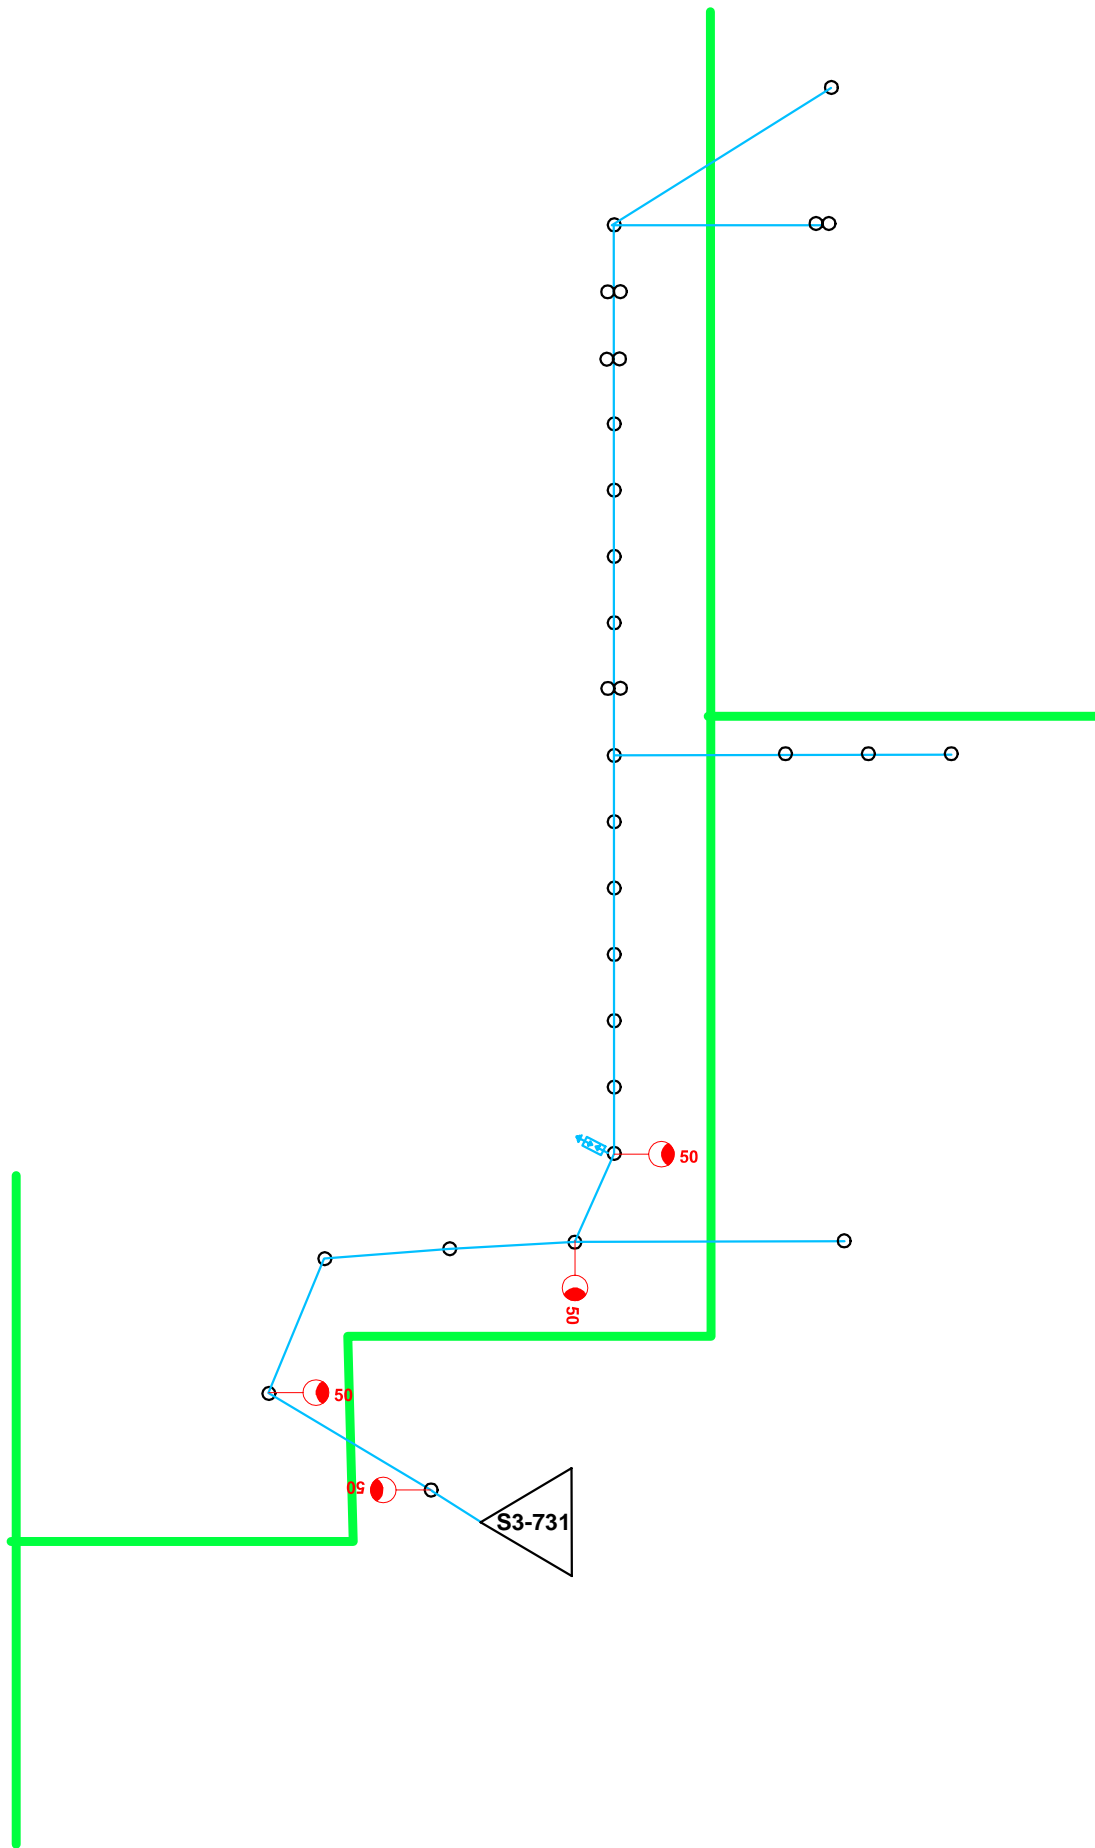

PROJEKT MODERNIZACJI OŚWIETLENIA ULICZNEGO NA TERENIE GMINY PIĄTEK		
Faza:	Projekt budowlano-wykonawczy	
Adres:	Gmina Piątek, 99-120 Piątek	
INWESTOR - Urząd Gminy Piątek ul. Rynek 16, 99-120 Piątek		
Tytuł: Miejscowość: Piękary	Skala: -	Nr rysunku 10
Opracował:	data	podpis
Projektował: Alfred Kaszuba	04-2009	podpis

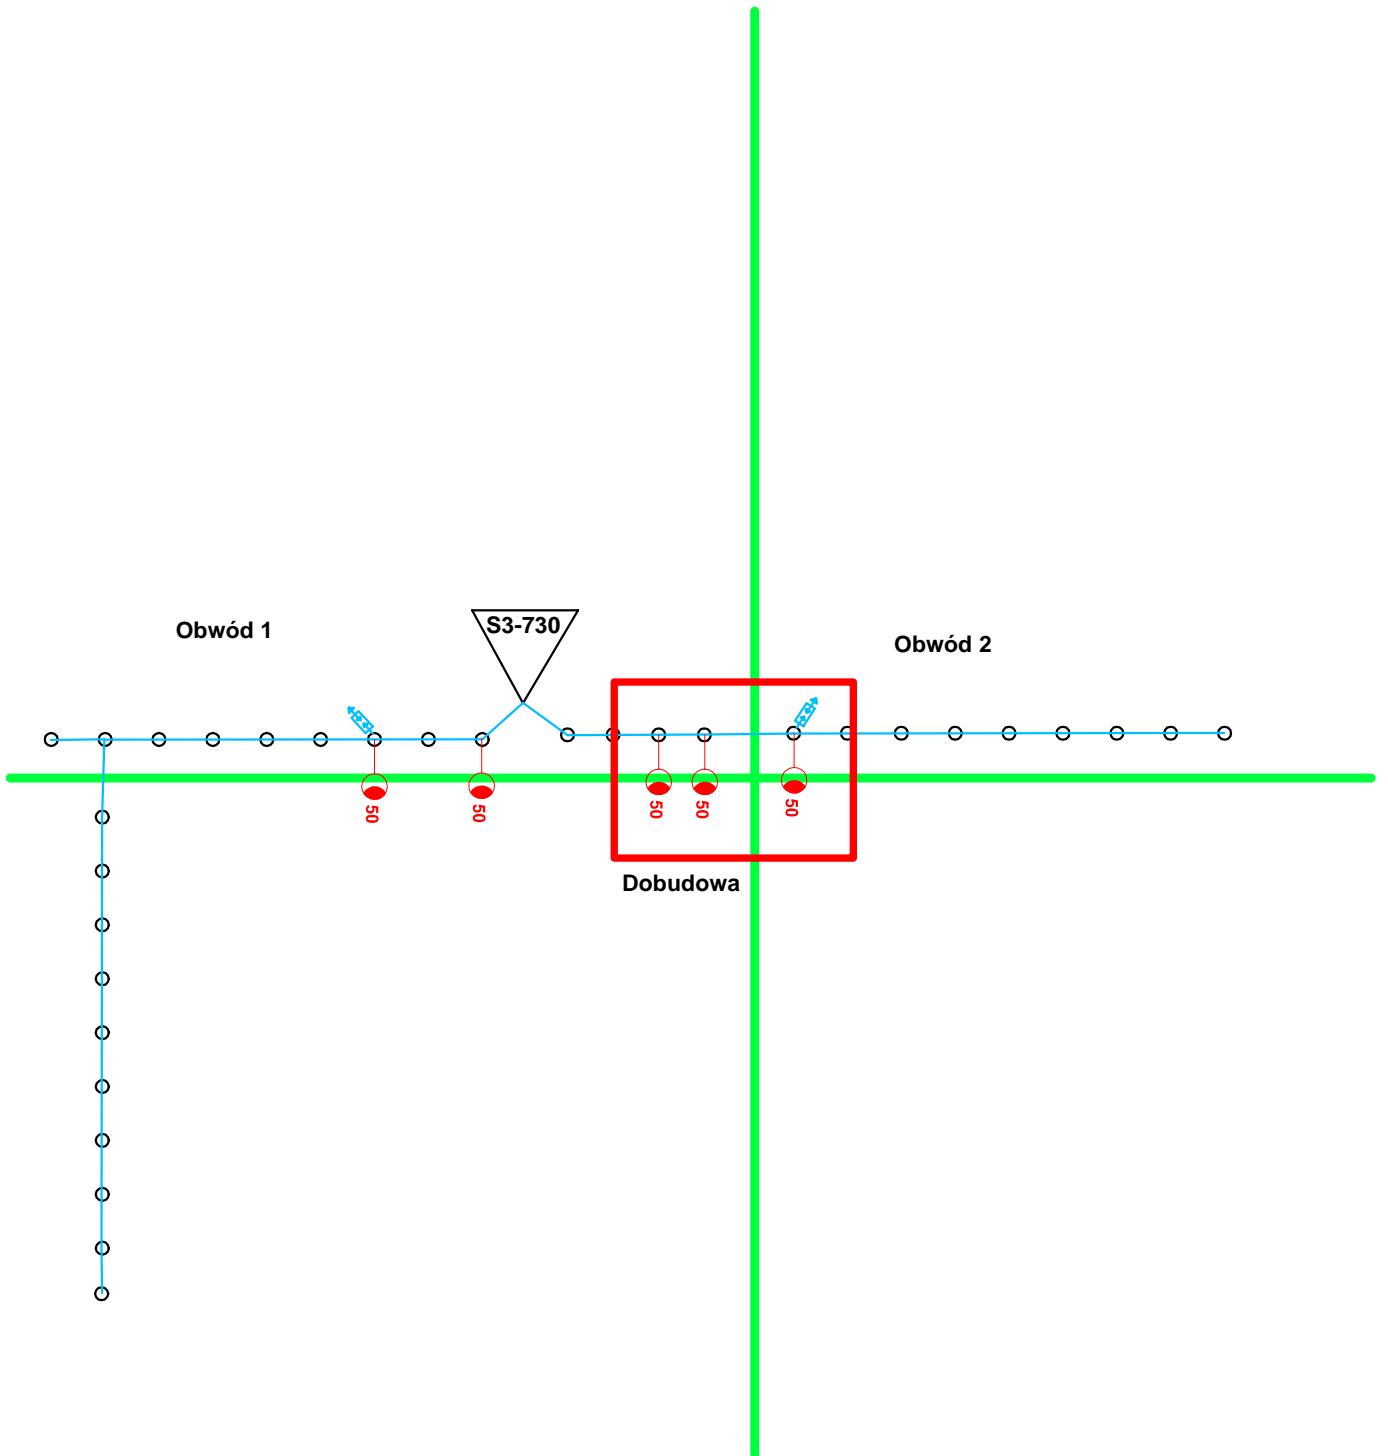

**PROJEKT MODERNIZACJI OŚWIETLENIA ULICZNEGO
NA TERENIE GMINY PIĄTEK**

Faza: Projekt budowlano-wykonawczy


Adres: Gmina Piątek, 99-120 Piątek

INWESTOR - Urząd Gminy Piątek ul. Rynek 16, 99-120 Piątek

Tytuł: Miejscowość: Michałówka	Skala: -	Nr rysunku 11
-----------------------------------	-------------	------------------

Opracował:	data:	podpis:
------------	-------	---------

Projektował: Alfred Kaszuba	04-2009	podpis:
--------------------------------	---------	---------

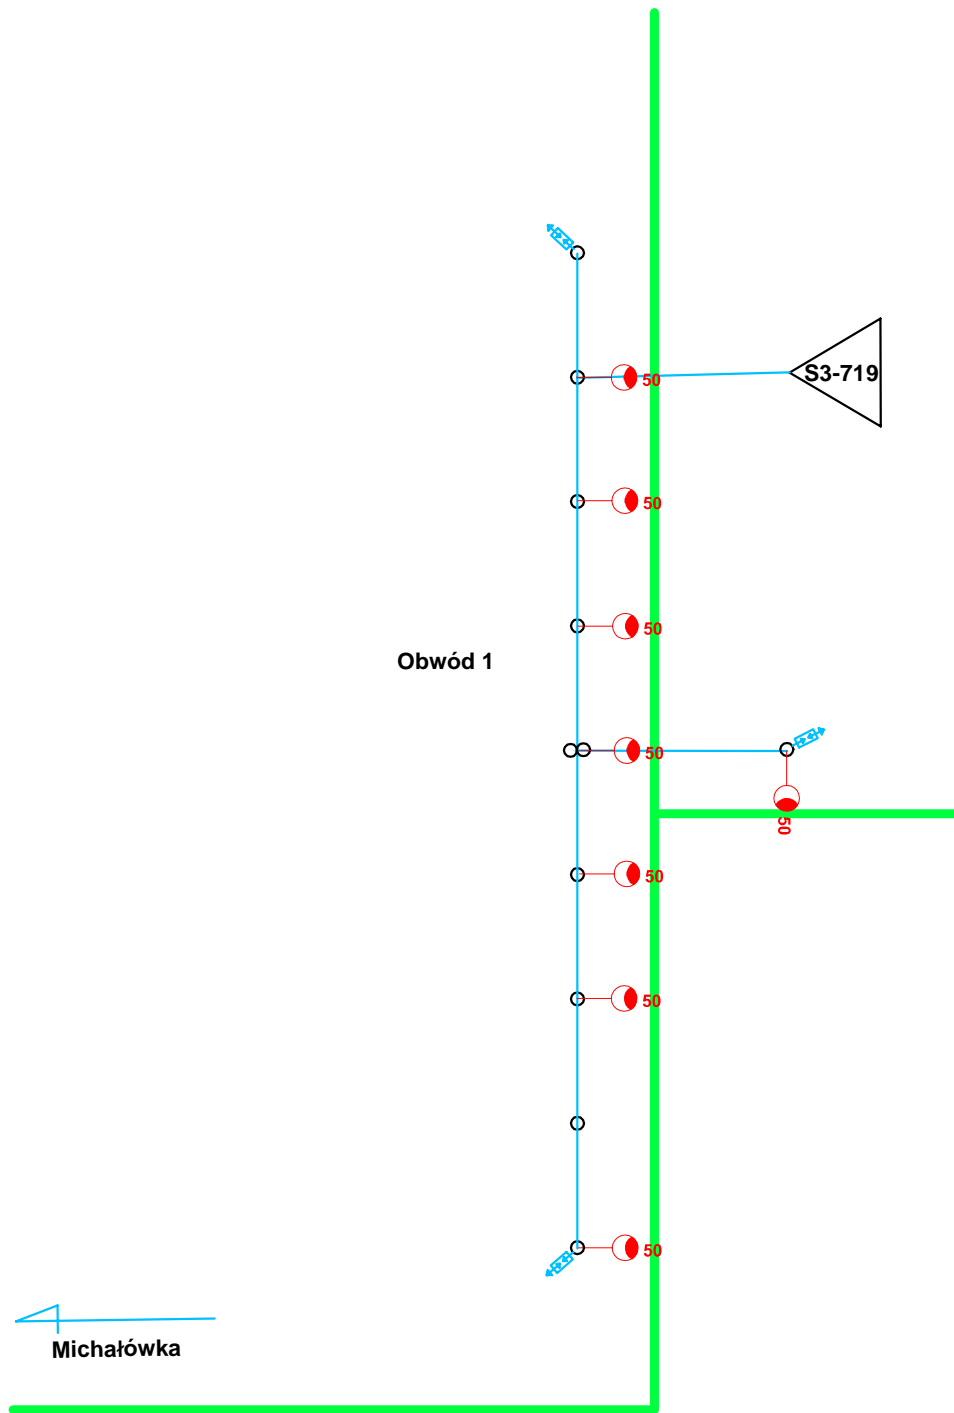

**PROJEKT MODERNIZACJI OŚWIETLENIA ULICZNEGO
NA TERENIE GMINY PIĄTEK**

Faza: Projekt budowlano-wykonawczy


Adres: Gmina Piątek, 99-120 Piątek

INWESTOR - Urząd Gminy Piątek ul. Rynek 16, 99-120 Piątek


Tytuł: Miejscowość: Goślib Osiedle Skala: - Nr rysunku: 12

Opracował: data: podpis


Projektował: Alfred Kaszuba 04-2009 podpis

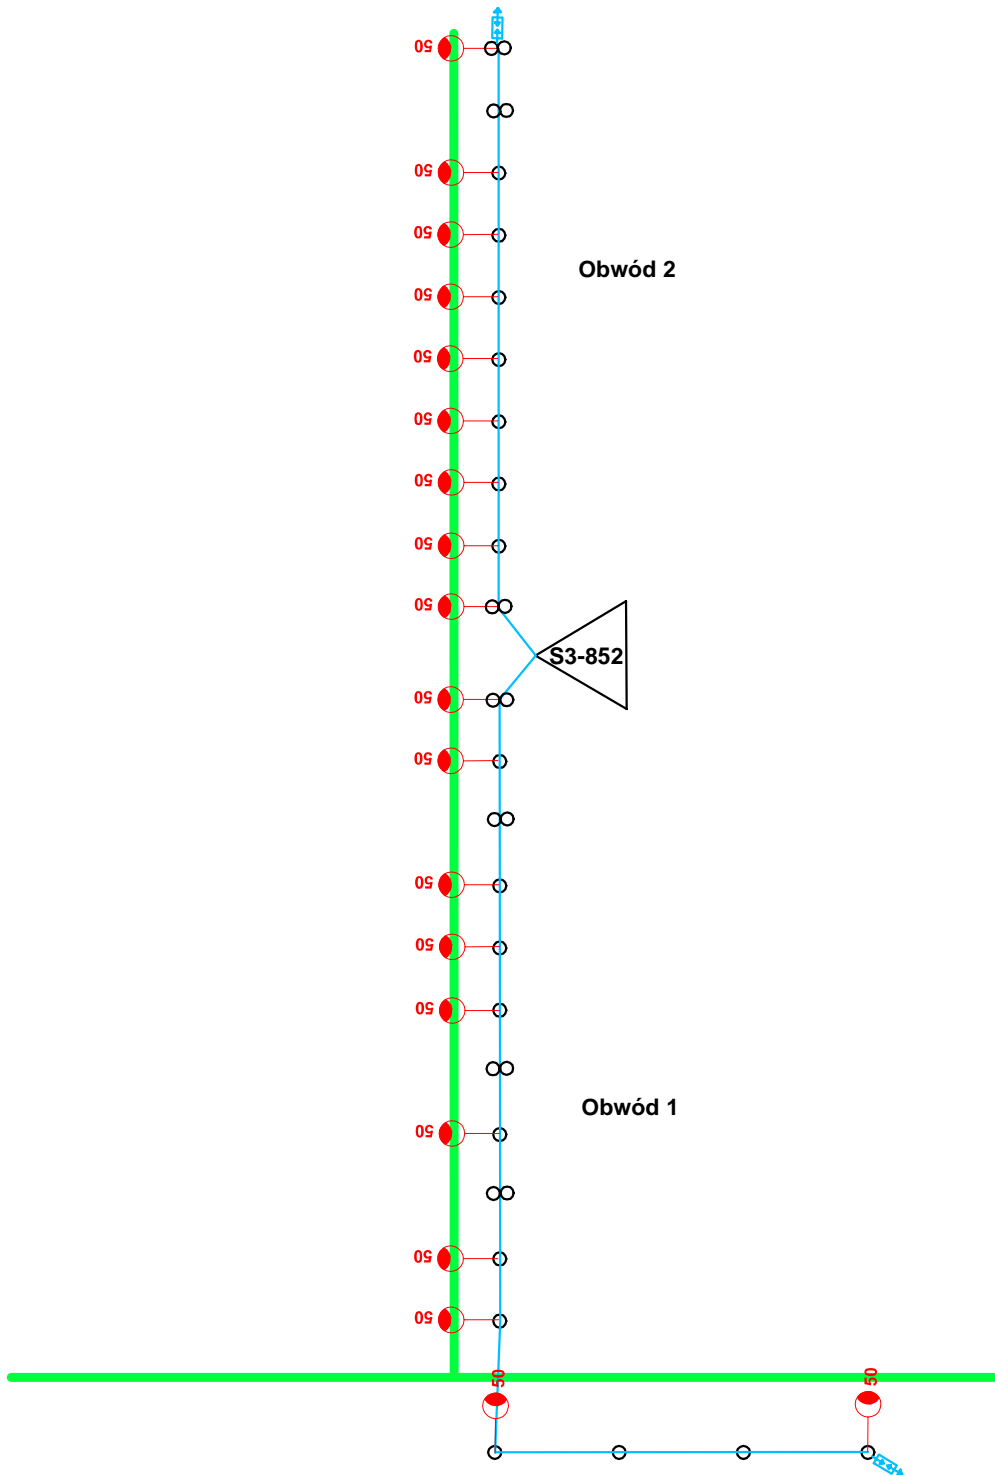

PROJEKT MODERNIZACJI OŚWIETLENIA ULICZNEGO NA TERENIE GMINY PIĄTEK		
Faza: Projekt budowlano-wykonawczy		
Adres: Gmina Piątek, 99-120 Piątek		
INWESTOR - Urząd Gminy Piątek ul. Rynek 16, 99-120 Piątek		
Tytuł: Miejscowość: Goślib	Skala: -	Nr rysunku 13
Opracował:	data	podpis
Projektował: Alfred Kaszuba	04-2009	podpis

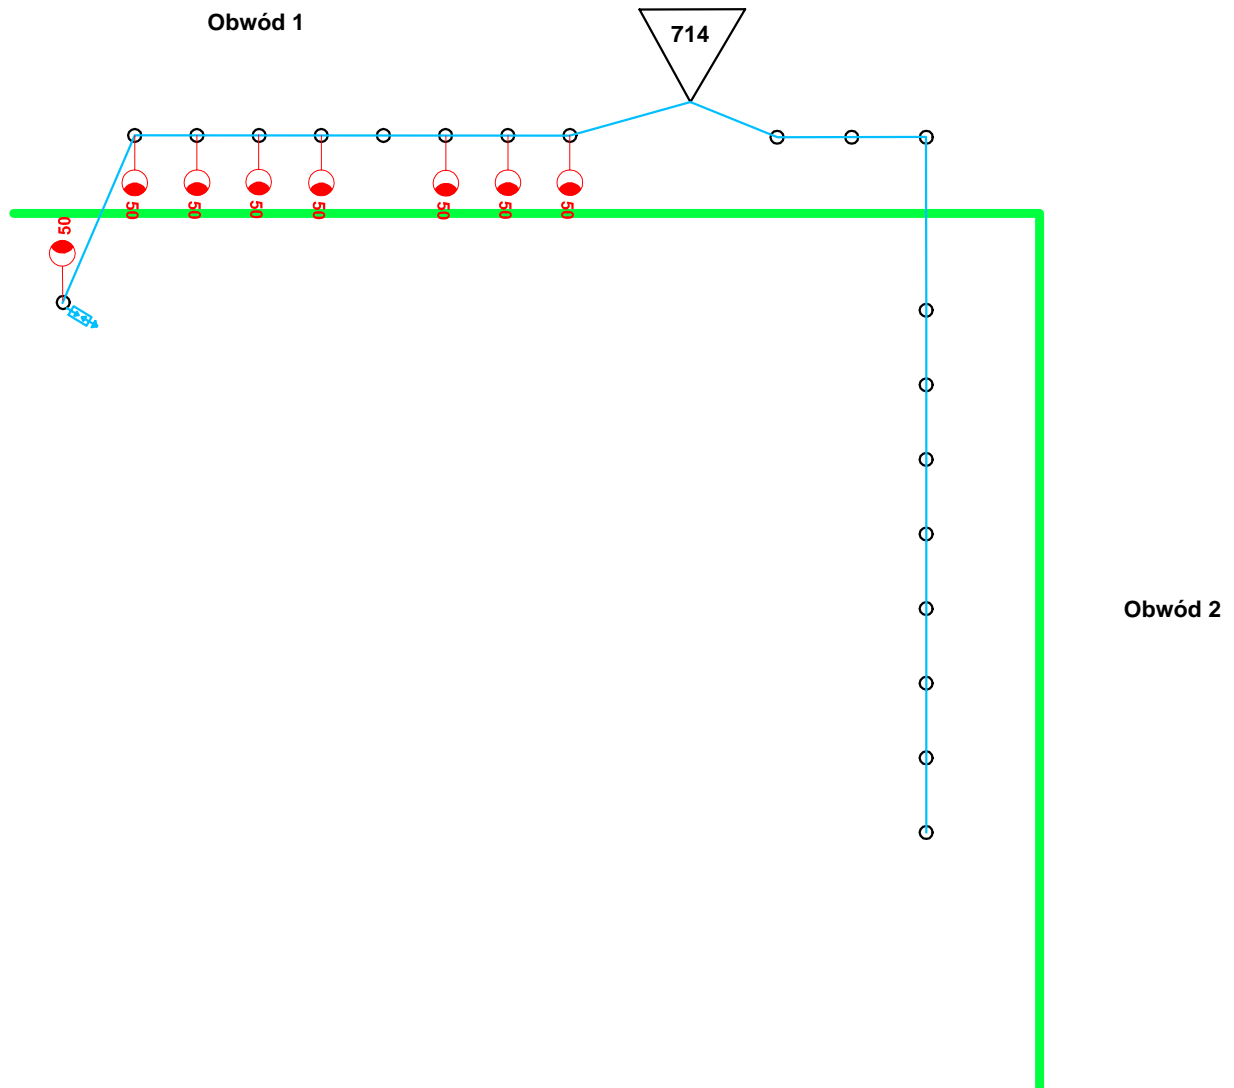

PROJEKT MODERNIZACJI OŚWIETLENIA ULICZNEGO NA TERENIE GMINY PIĄTEK		
Faza:	Projekt budowlano-wykonawczy	
Adres:	Gmina Piątek, 99-120 Piątek	
INWESTOR - Urząd Gminy Piątek ul. Rynek 16, 99-120 Piątek		
Tytuł: Miejscowość: Bałków	Skala: -	Nr rysunku 14
Opracował:	data	podpis
Projektował: Alfred Kaszuba	04-2009	podpis

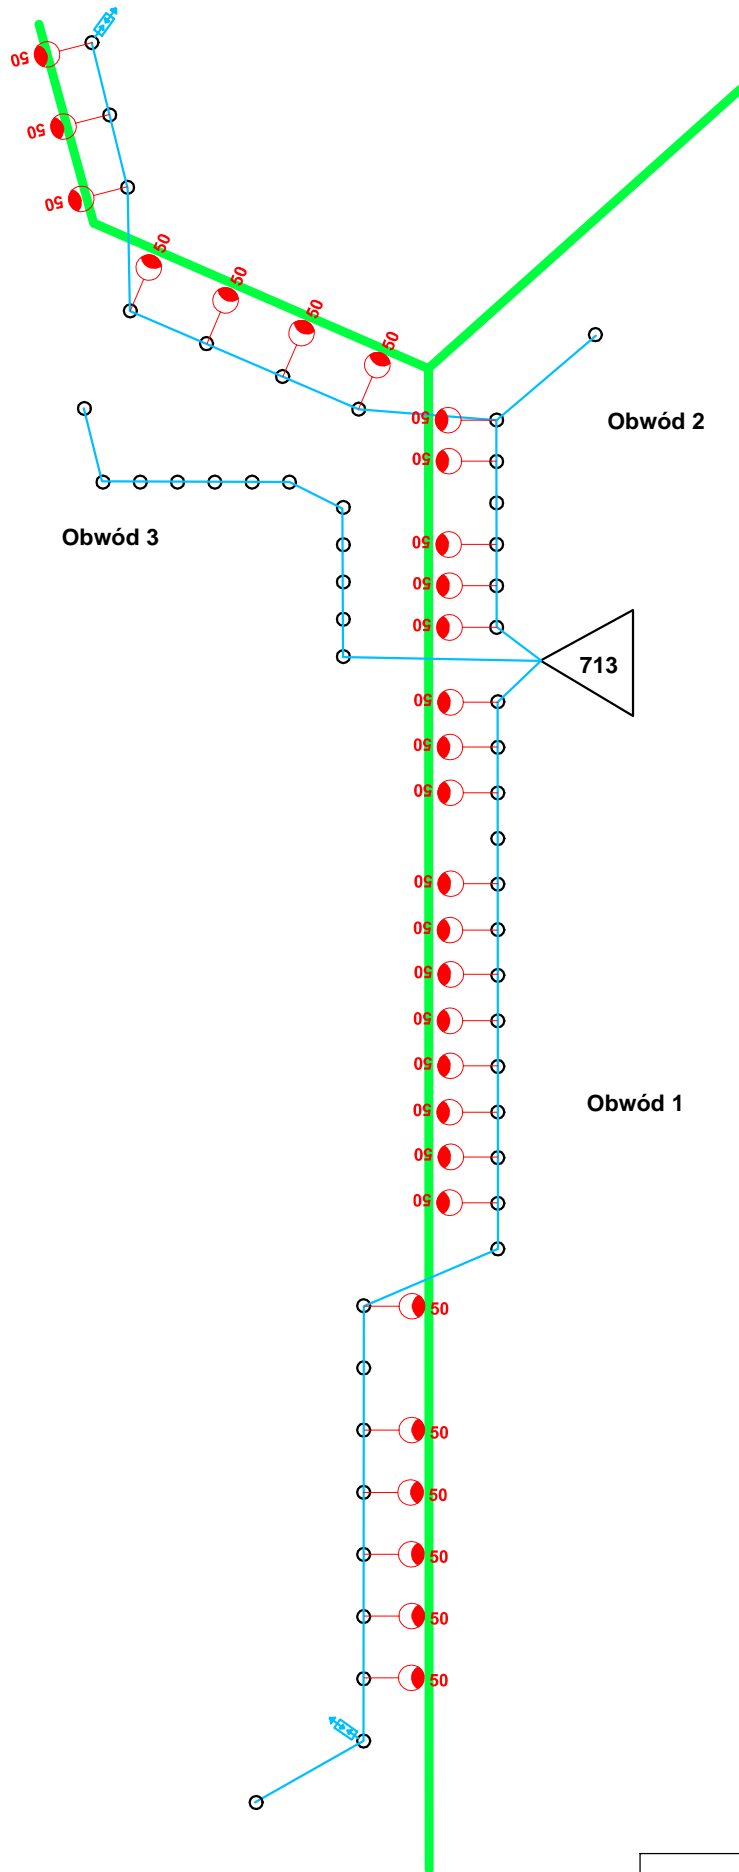

**PROJEKT MODERNIZACJI OŚWIETLENIA ULICZNEGO
NA TERENIE GMINY PIĄTEK**

Faza: Projekt budowlano-wykonawczy


Adres: Gmina Piątek, 99-120 Piątek

INWESTOR - Urząd Gminy Piątek ul. Rynek 16, 99-120 Piątek

Tytuł: Miejscowość: Bałków	Skala: -	Nr rysunku: 15
----------------------------	----------	----------------

Opracował:	data:	podpis:
------------	-------	---------

Projektował: Alfred Kaszuba	04-2009	podpis:
--------------------------------	---------	---------

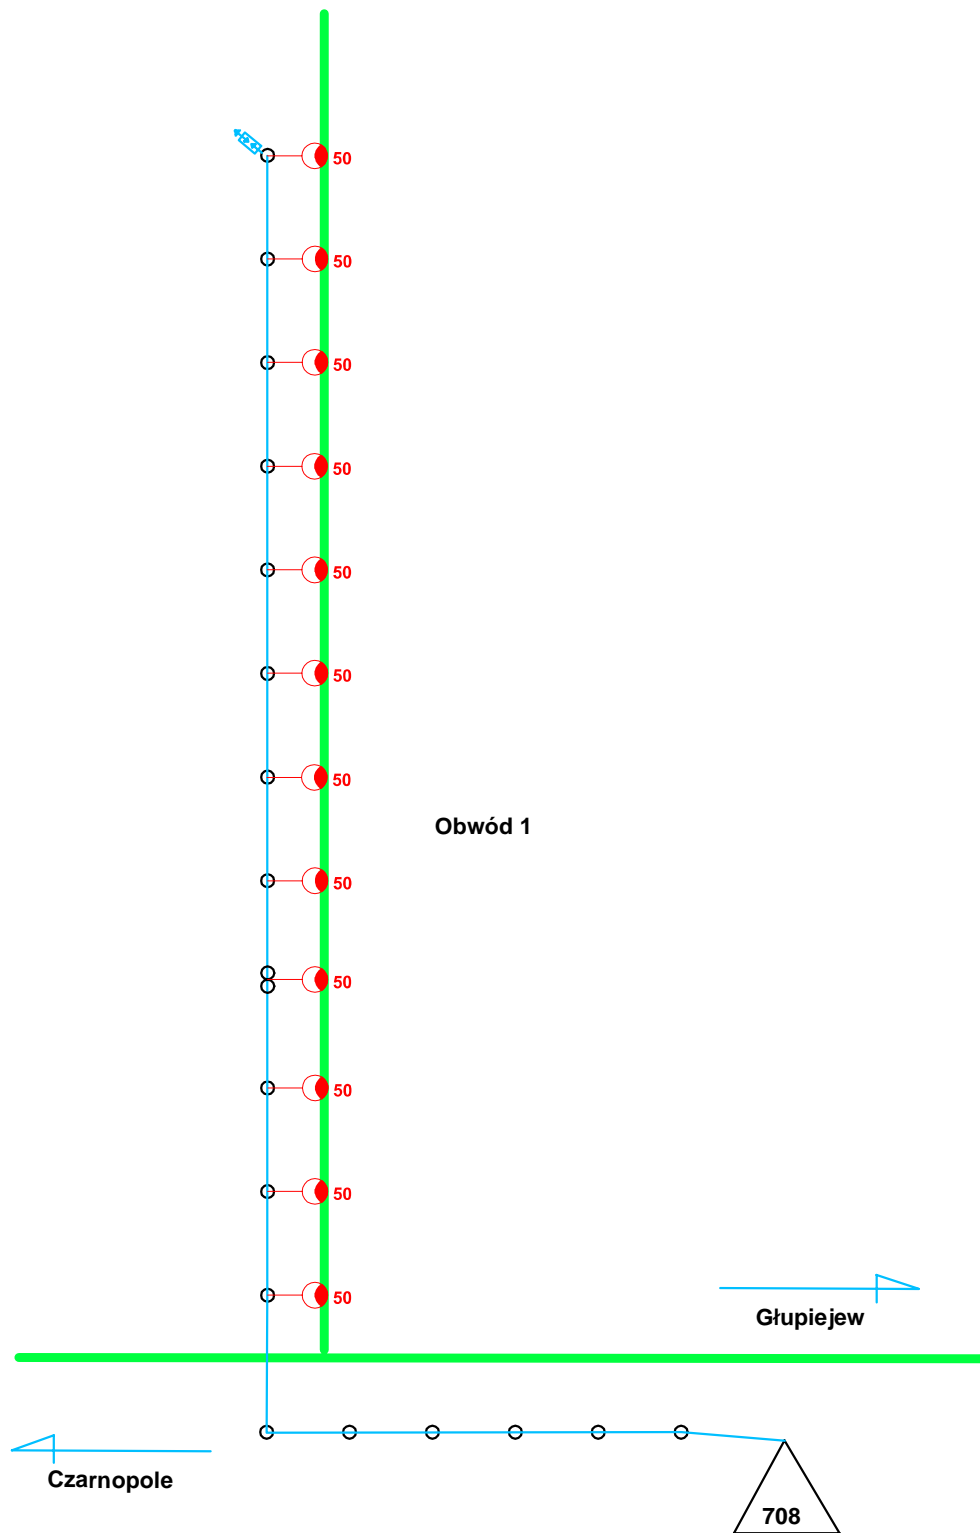

Obwód 1

Głupiejew

Czarnopole

708

**PROJEKT MODERNIZACJI OŚWIETLENIA ULICZNEGO
NA TERENIE GMINY PIĄTEK**

Faza: Projekt budowlano-wykonawczy


Adres: Gmina Piątek, 99-120 Piątek

INWESTOR - Urząd Gminy Piątek ul. Rynek 16, 99-120 Piątek


Tytuł: Miejscowość: Balków	Skala: -	Nr rysunku: 16
--------------------------------------	-------------	--------------------------

Opracował:	data	podpis
------------	------	--------

Projektował: Alfred Kaszuba	04-2009	podpis
--------------------------------	---------	--------

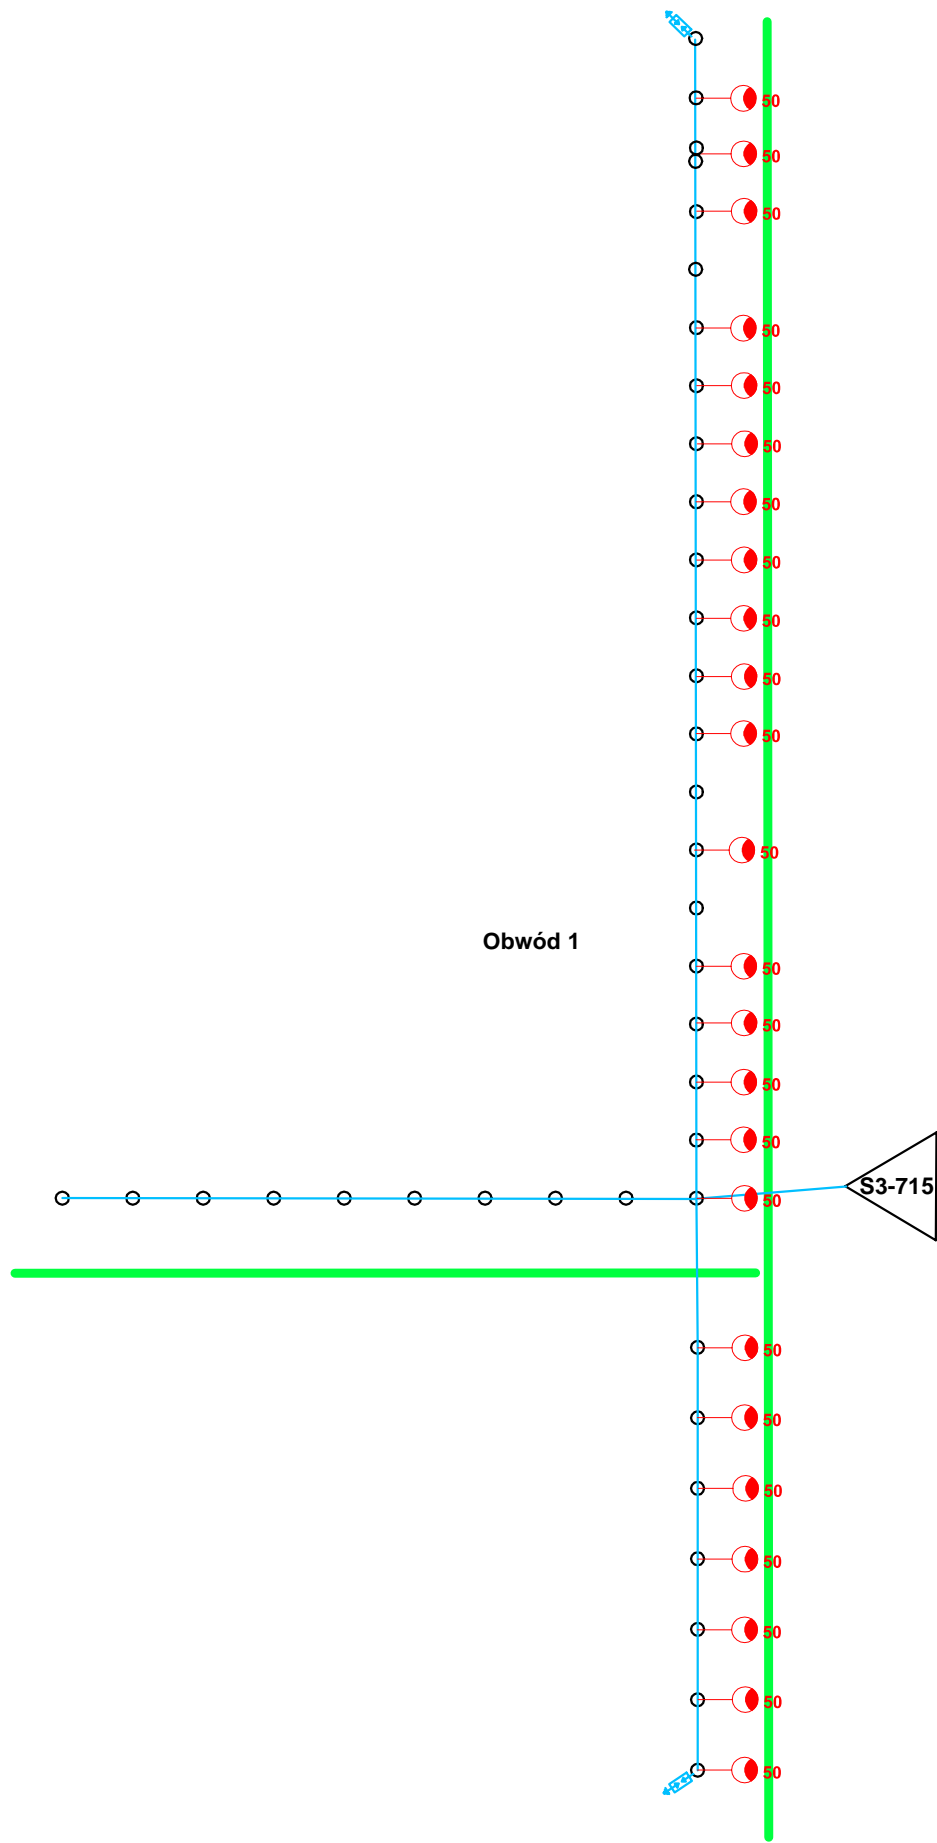


PROJEKT MODERNIZACJI OŚWIETLENIA ULICZNEGO NA TERENIE GMINY PIĄTEK		
Faza: Projekt budowlano-wykonawczy		
Adres: Gmina Piątek, 99-120 Piątek		
INWESTOR - Urząd Gminy Piątek ul. Rynek 16, 99-120 Piątek		
Tytuł: Miejscowość: Bałków	Skala: -	Nr rysunku 17
Opracował:	data	podpis
Projektował: Alfred Kaszuba	04-2009	podpis

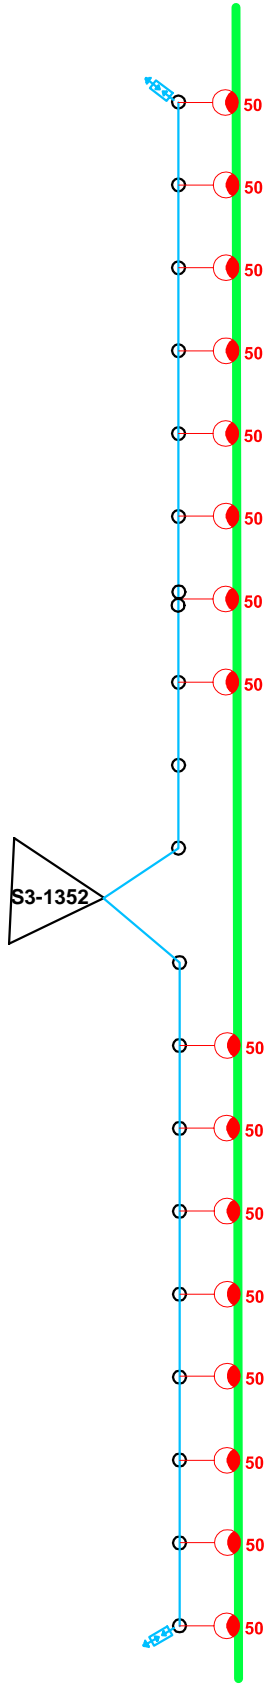


Obwód 1

Obwód 2


PROJEKT MODERNIZACJI OŚWIETLENIA ULICZNEGO NA TERENIE GMINY PIĄTEK		
Faza: Projekt budowlano-wykonawczy		
Adres: Gmina Piątek, 99-120 Piątek		
INWESTOR - Urząd Gminy Piątek ul. Rynek 16, 99-120 Piątek		
Tytuł: Miejscowość: Balków	Skala: —	Nr rysunku 18
Opracował:	data	podpis
Projektował: Alfred Kaszuba	04-2009	podpis

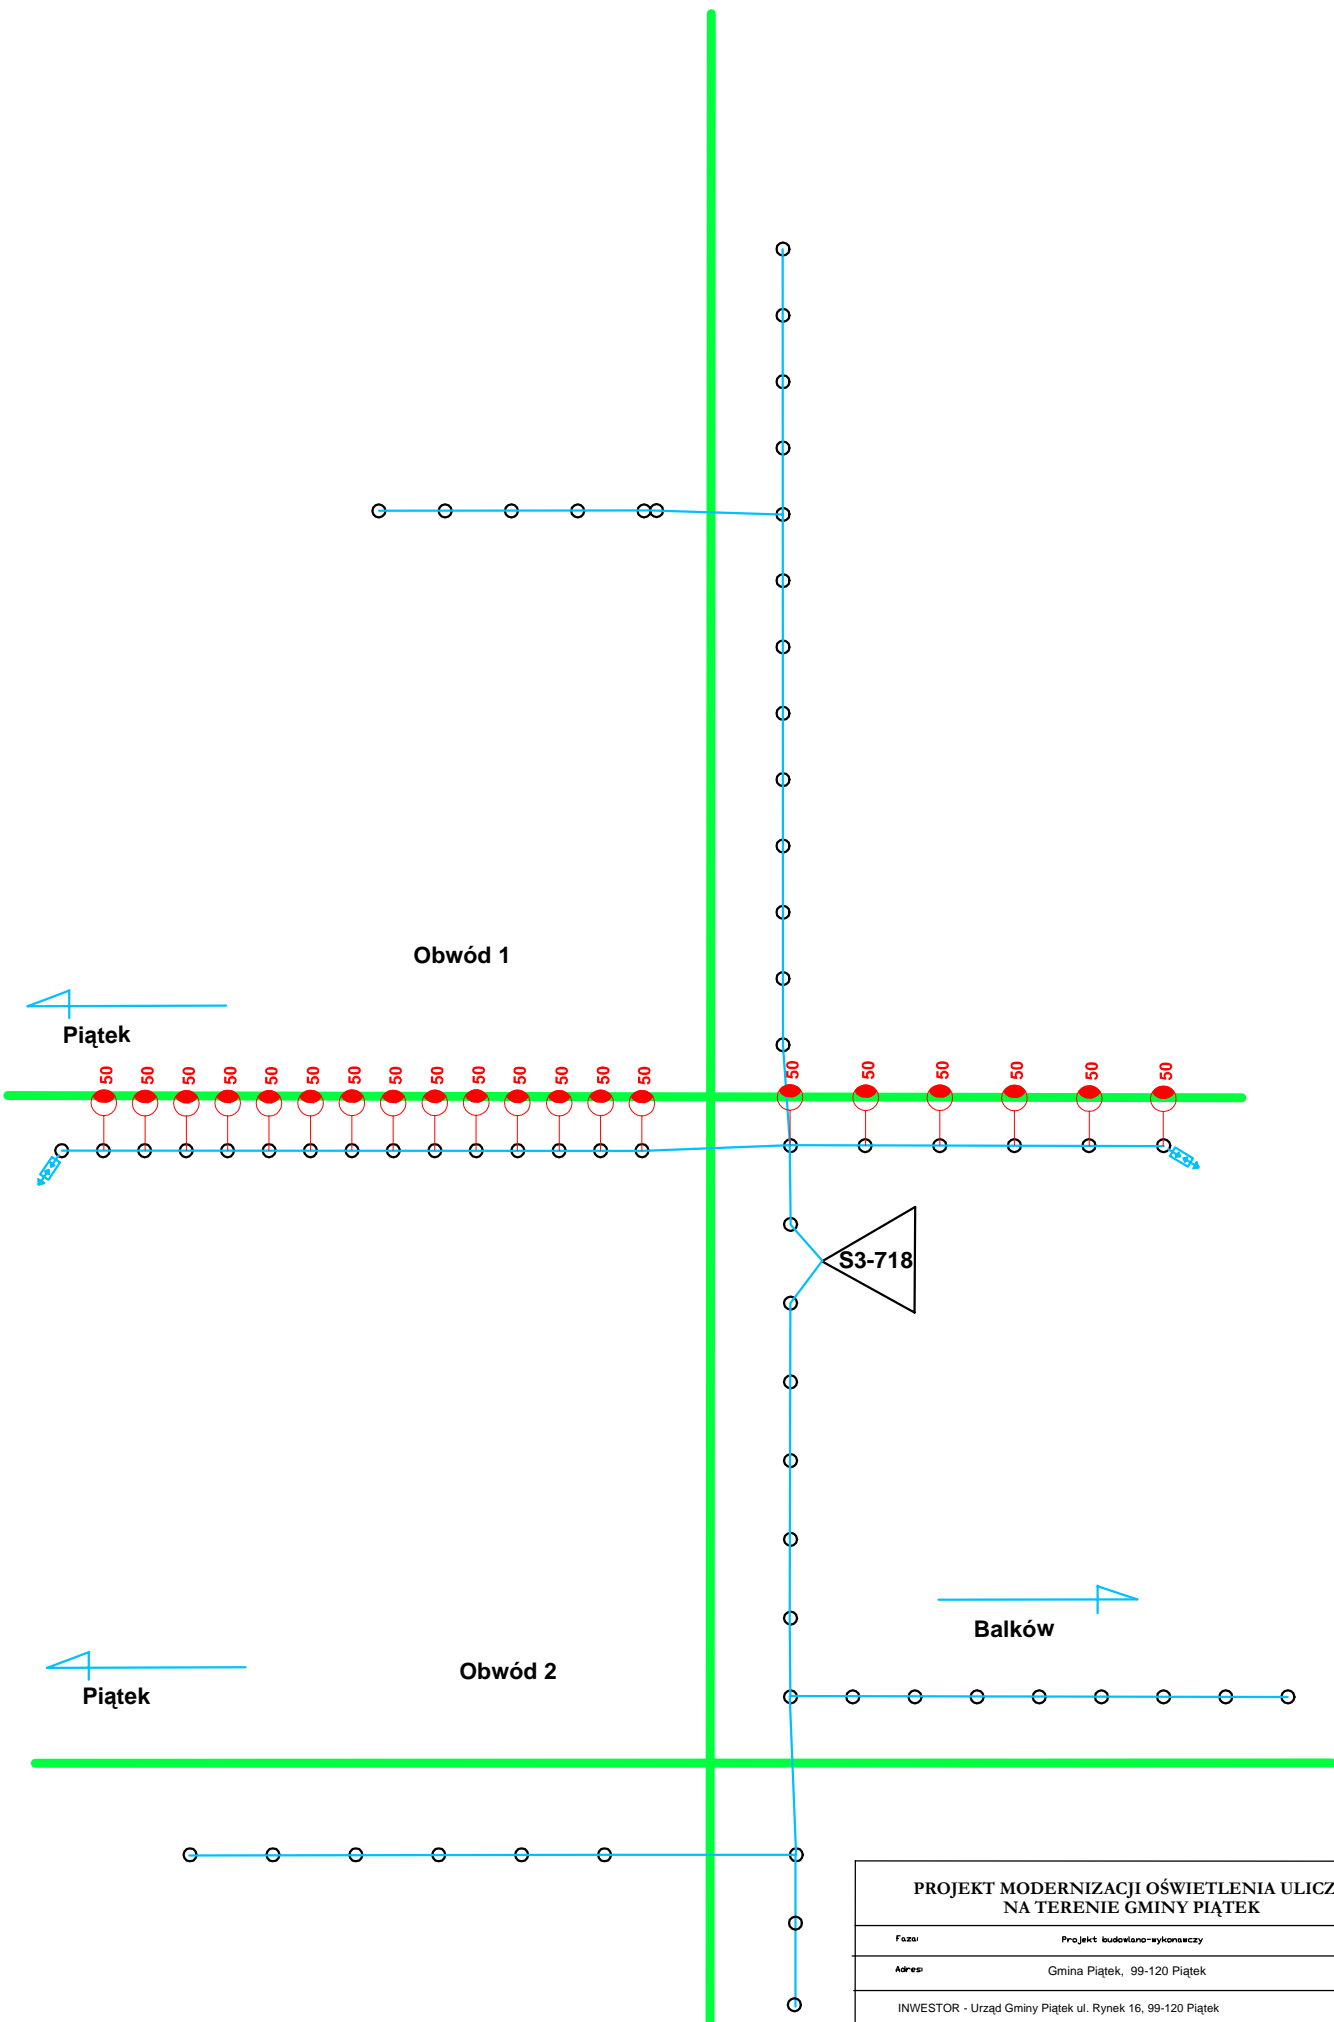

PROJEKT MODERNIZACJI OŚWIETLENIA ULICZNEGO NA TERENIE GMINY PIĄTEK		
Faza: Projekt budowlano-wykonawczy		
Adres: Gmina Piątek, 99-120 Piątek		
INWESTOR - Urząd Gminy Piątek ul. Rynek 16, 99-120 Piątek		
Typ: Miejscowość: Goślub - Janowice		Skala: -
Opracował:		Nr rysunku: 19
Projektował: Alfred Kaszuba		data: podpis
		04-2009 podpis

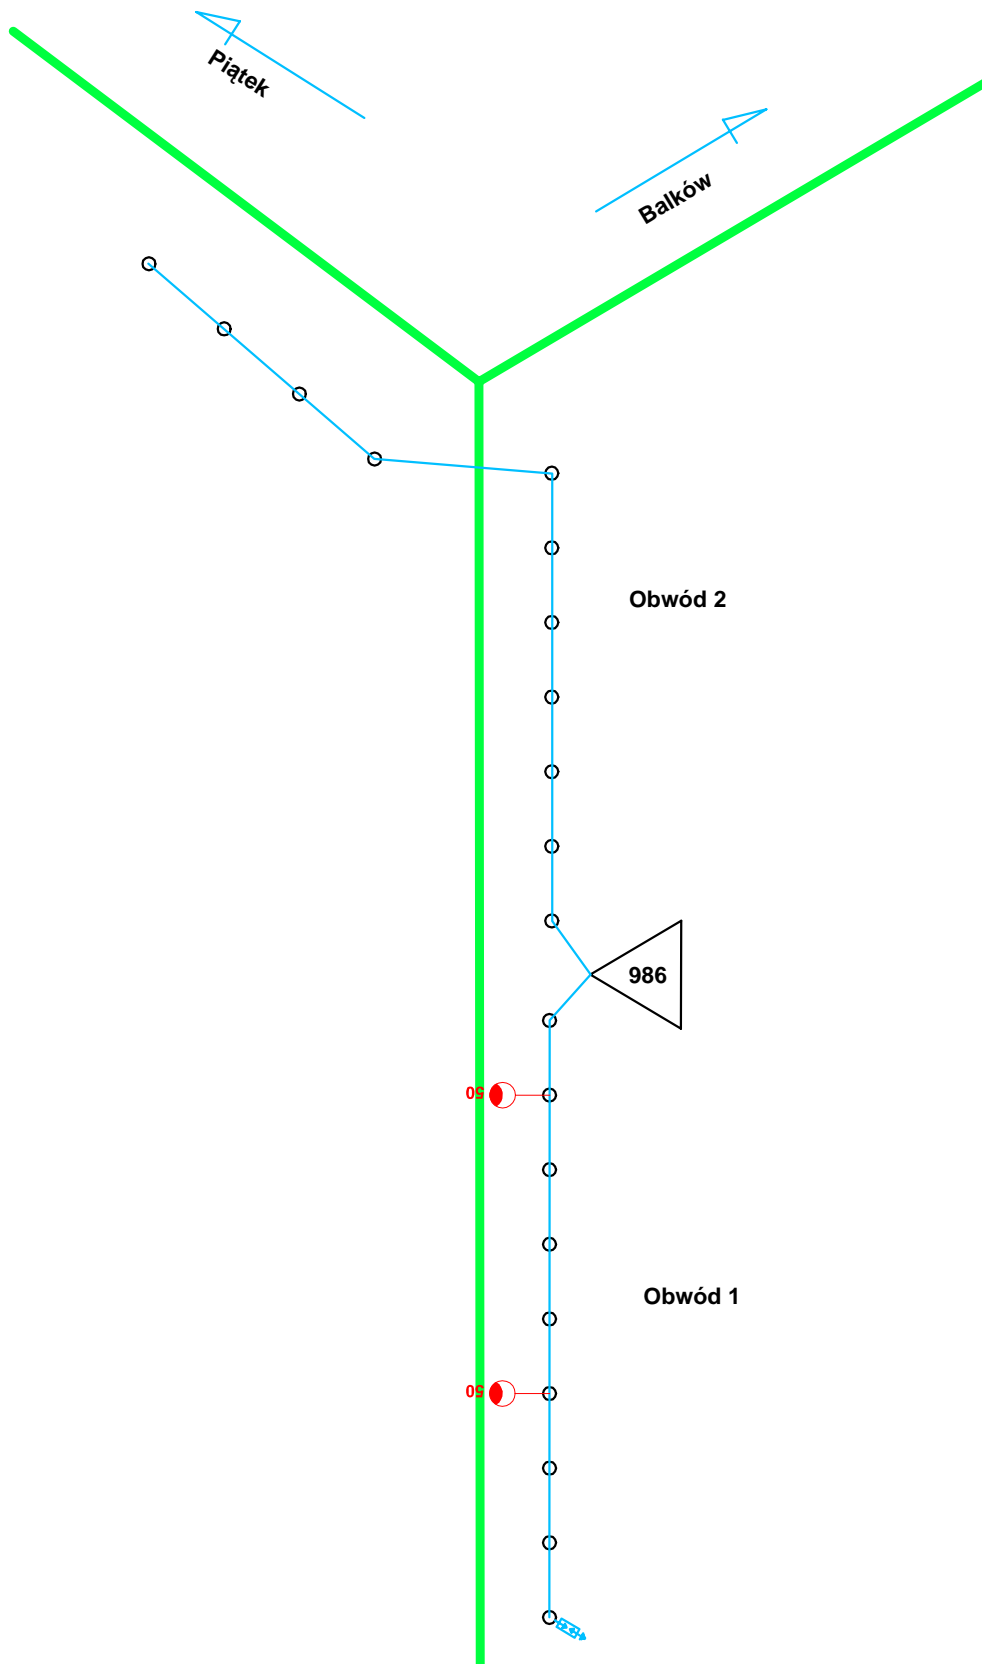

PROJEKT MODERNIZACJI OŚWIETLENIA ULICZNEGO NA TERENIE GMINY PIĄTEK		
Faza: Projekt budowlano-wykonawczy		
Adres: Gmina Piątek, 99-120 Piątek		
INWESTOR - Urząd Gminy Piątek ul. Rynek 16, 99-120 Piątek		
Tytuł: Miejscowość: Goślib	Skala: -	Nr rysunku: 20
Opracował:	data:	podpis:
Projektował: Alfred Kaszuba	04-2009	podpis:

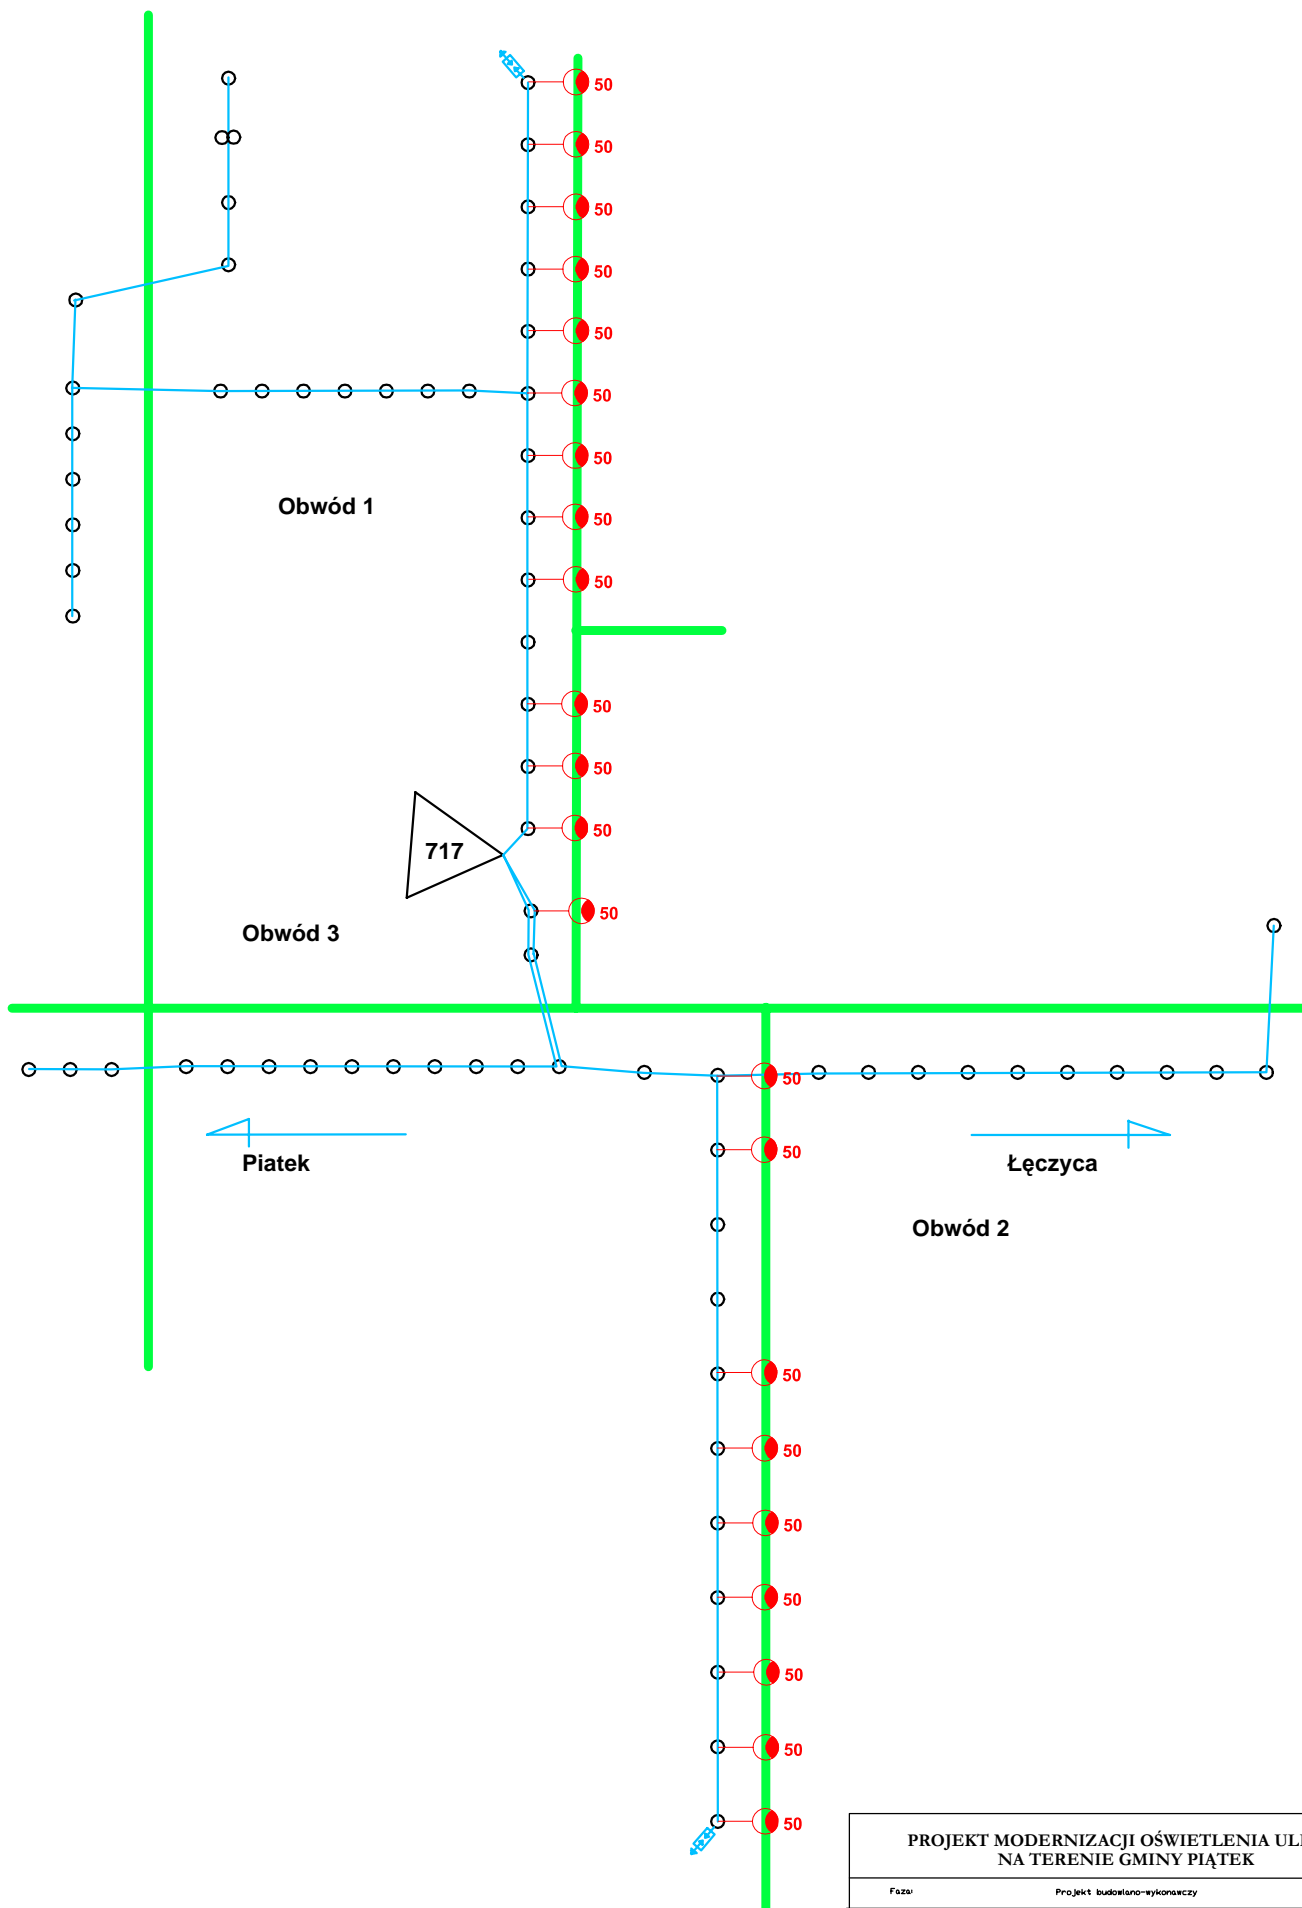


PROJEKT MODERNIZACJI OŚWIETLENIA ULICZNEGO NA TERENIE GMINY PIĄTEK		
Faza:	Projekt budowlano-wykonawczy	
Adres:	Gmina Piątek, 99-120 Piątek	
INWESTOR - Urząd Gminy Piątek ul. Rynek 16, 99-120 Piątek		
Tytuł: Miejscowość: Lubnica/Janowice	Skala: -	Nr rysunku 21
Opracował:	data	podpis
Projektował: Alfred Kaszuba	04-2009	podpis

S3-716

Łęczycza

Obwód 1

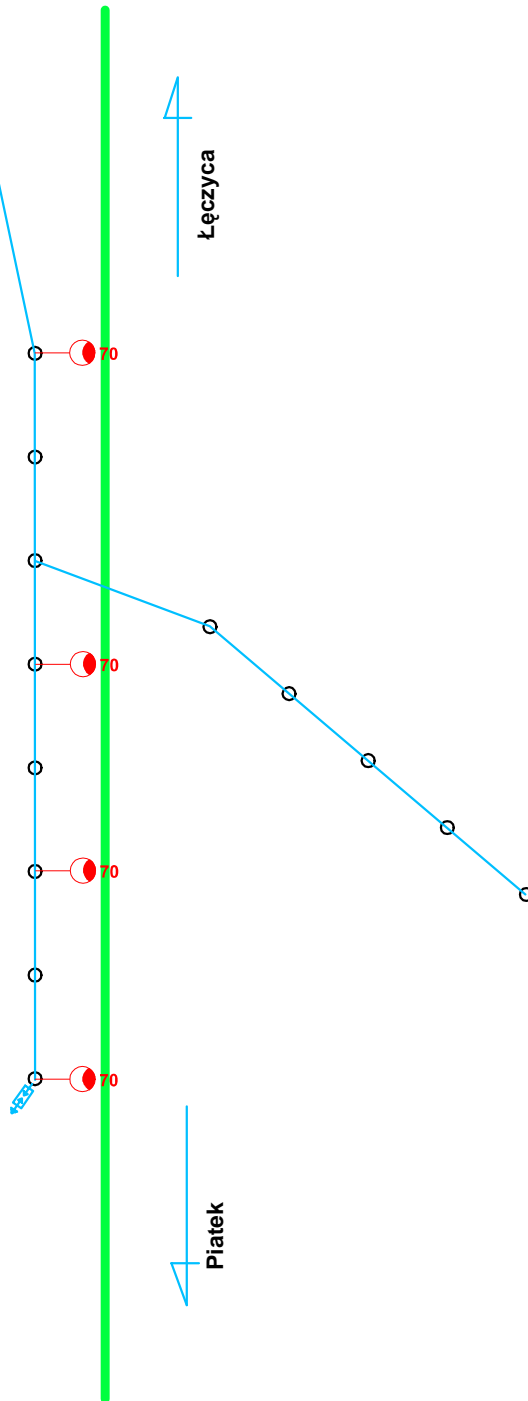

**PROJEKT MODERNIZACJI OŚWIETLENIA ULICZNEGO
NA TERENIE GMINY PIĄTEK**

Faza: Projekt budowlano-wykonawczy

Adres: Gmina Piątek, 99-120 Piątek

INWESTOR - Urząd Gminy Piątek ul. Rynek 16, 99-120 Piątek

Tytuł:
Miejscowość: Janówek
Opisował:


Skala:
-

Nr rysunku
22


Projektował:
Alfred Kaszuba

data
04-2009
podpis


podpis

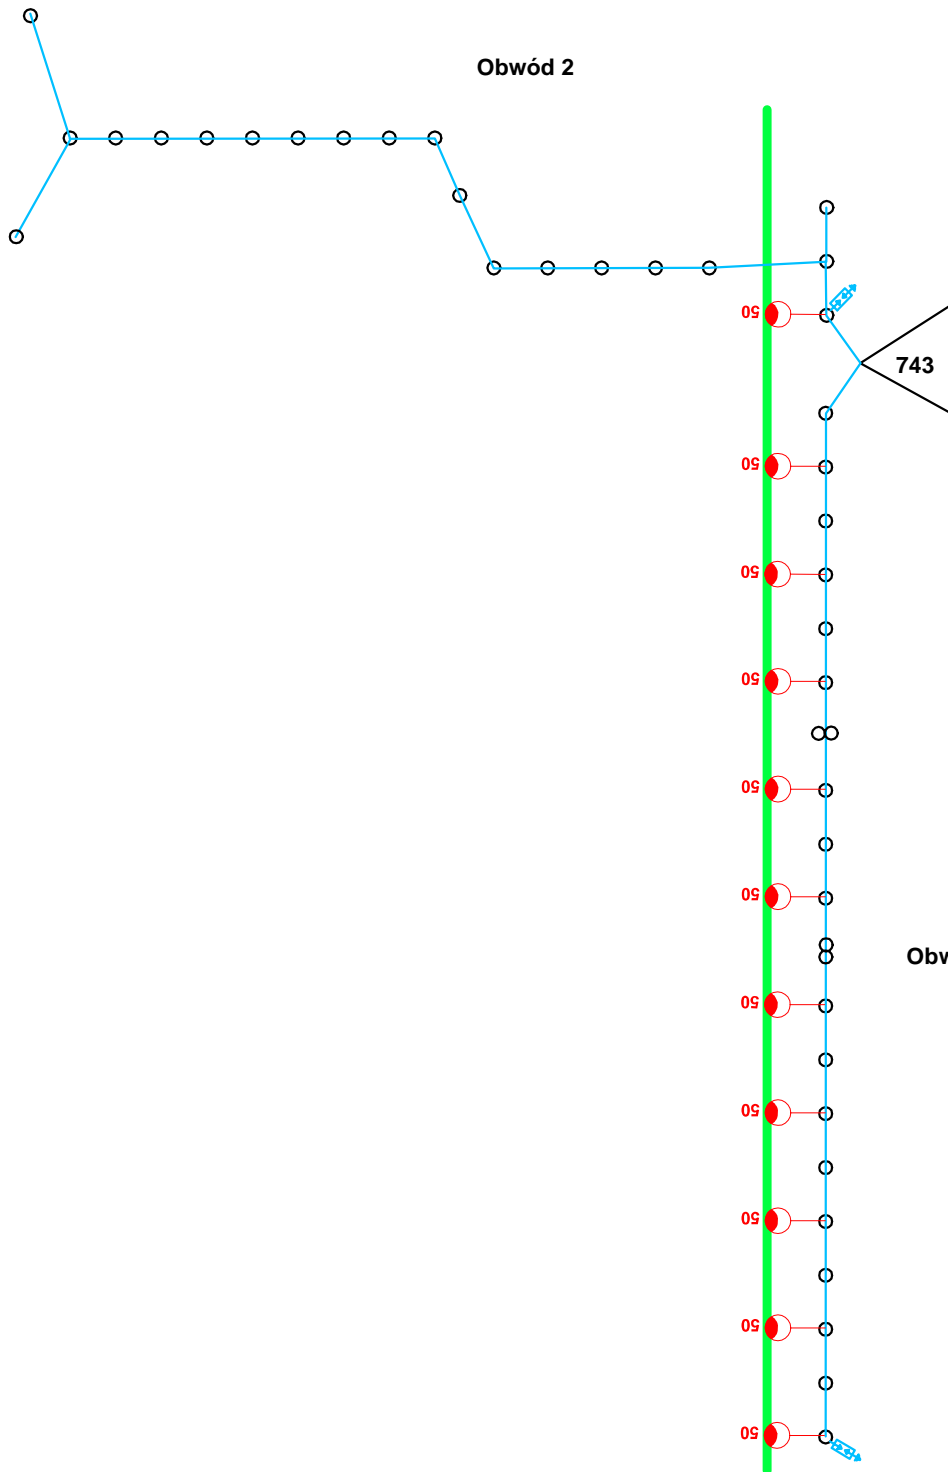


PROJEKT MODERNIZACJI OŚWIETLENIA ULICZNEGO NA TERENIE GMINY PIĄTEK		
Faza: Projekt budowlano-wykonawczy		
Adres: Gmina Piątek, 99-120 Piątek		
INWESTOR - Urząd Gminy Piątek ul. Rynek 16, 99-120 Piątek		
Typ: Miejscowość: Lubnica		Skala: -
Opracował:		Nr rysunku: 23
Projektował:		data: podpis
Alfred Kaszuba		04-2009 podpis

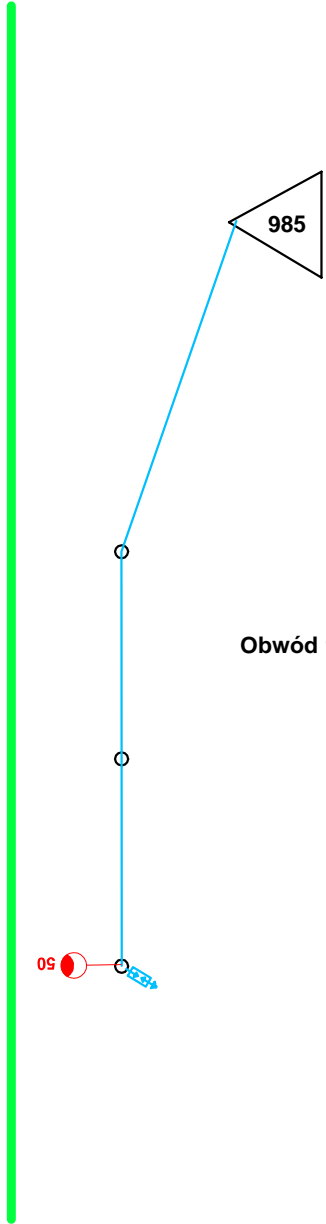


PROJEKT MODERNIZACJI OŚWIETLENIA ULICZNEGO NA TERENIE GMINY PIĄTEK		
Faza: Projekt budowlano-wykonawczy		
Adres: Gmina Piątek, 99-120 Piątek		
INWESTOR - Urząd Gminy Piątek ul. Rynek 16, 99-120 Piątek		
Tytuł: Miejscowość: Lubnica	Skala: -	Nr rysunku 24
Opracował:	data	podpis
Projektował: Alfred Kaszuba	04-2009	podpis

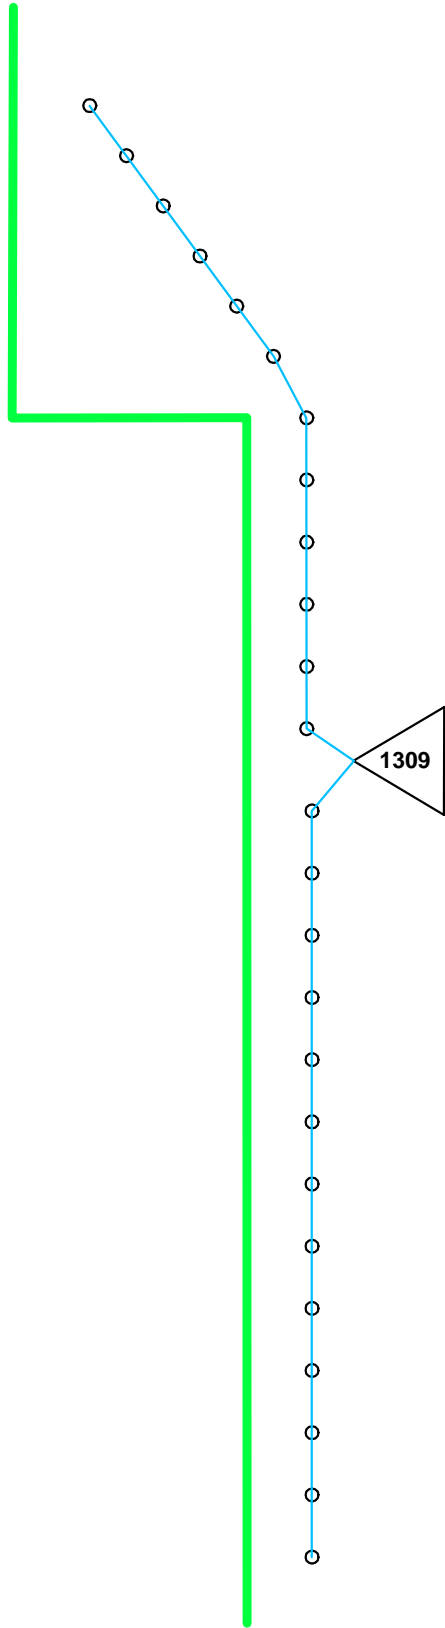

PROJEKT MODERNIZACJI OŚWIETLENIA ULICZNEGO NA TERENIE GMINY PIĄTEK		
Faza:	Projekt budowlano-wykonawczy	
Adres:	Gmina Piątek, 99-120 Piątek	
INWESTOR - Urząd Gminy Piątek ul. Rynek 16, 99-120 Piątek		
Tytuł: Miejscowość: Górki Lubnickie	Skala: -	Nr rysunku 26
Opracował: Maciej Fabjański	data	podpis
Projekował: Alfred Kaszuba	04-2009	podpis

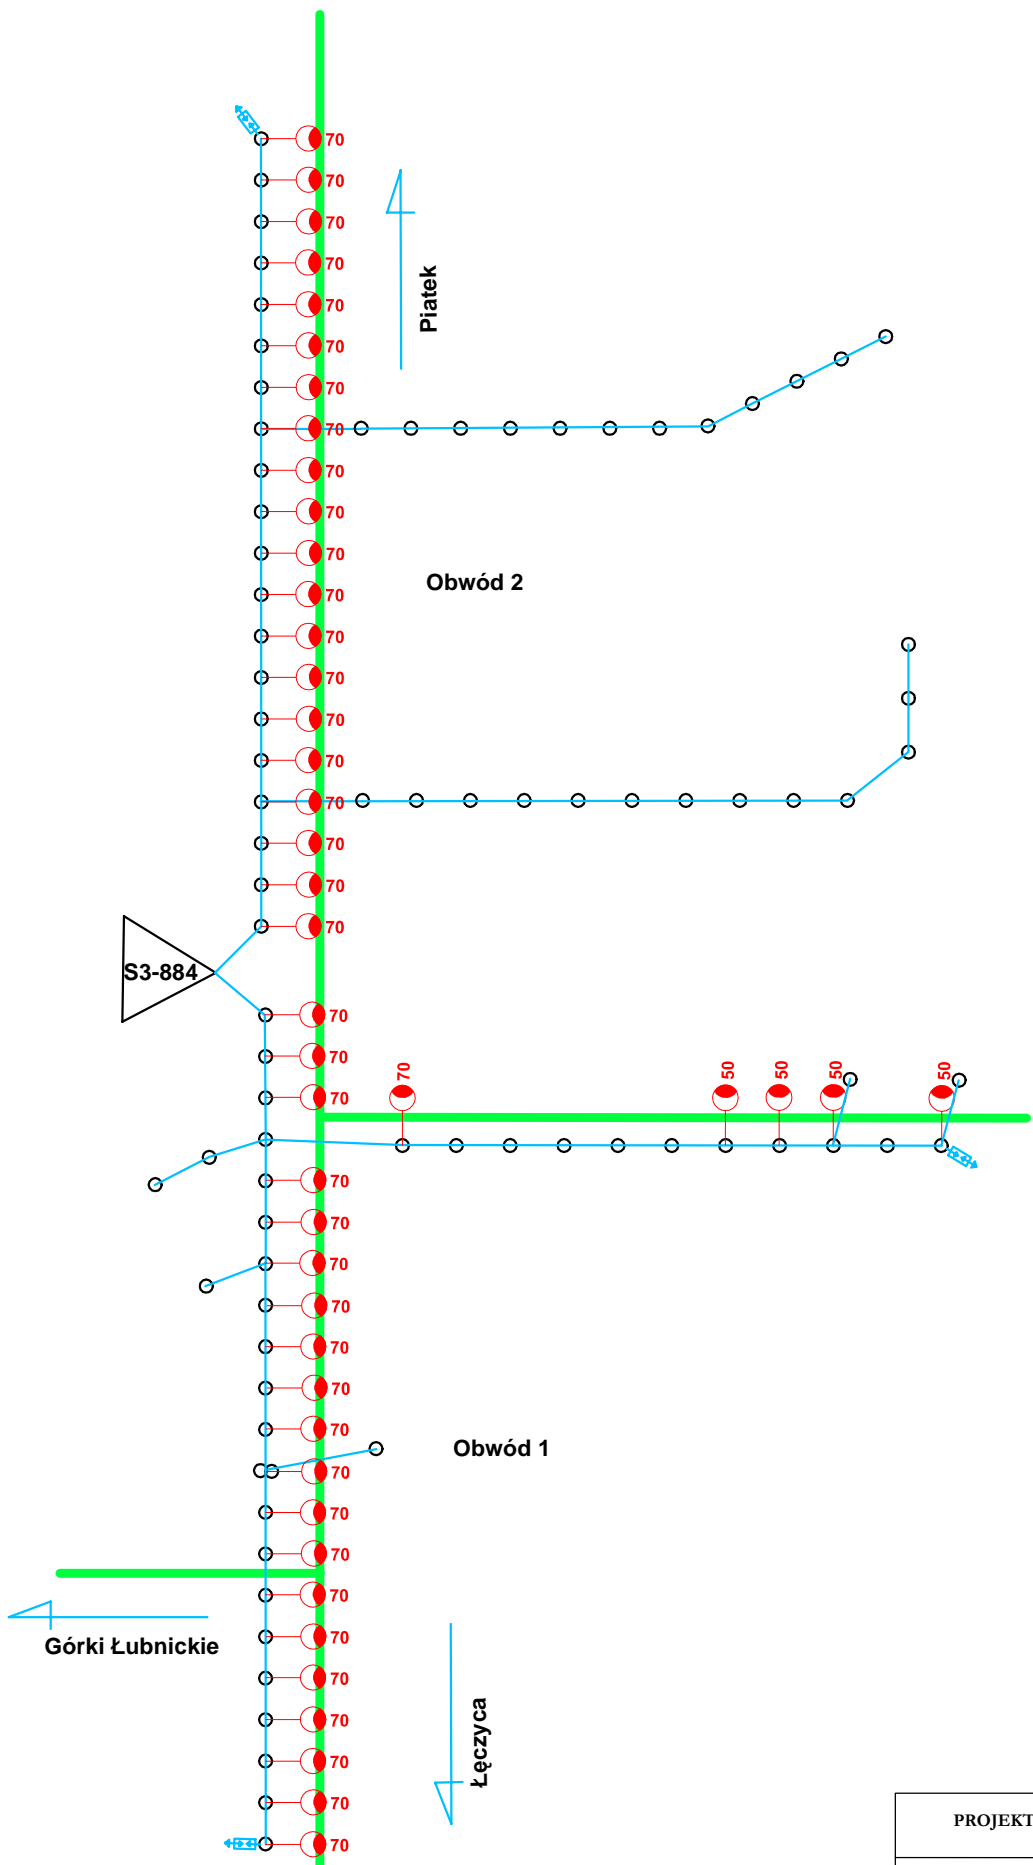

PROJEKT MODERNIZACJI OŚWIETLENIA ULICZNEGO NA TERENIE GMINY PIĄTEK		
Faza:	Projekt budowlano-wykonawczy	
Adres:	Gmina Piątek, 99-120 Piątek	
INWESTOR - Urząd Gminy Piątek ul. Rynek 16, 99-120 Piątek		
Tytuł:	Skala:	Nr rysunku:
Miejscowość: Czerników / Kolonia	—	28
Opracował:	data:	podpis:
Projektował:	04-2009	podpis:
Alfred Kaszuba		

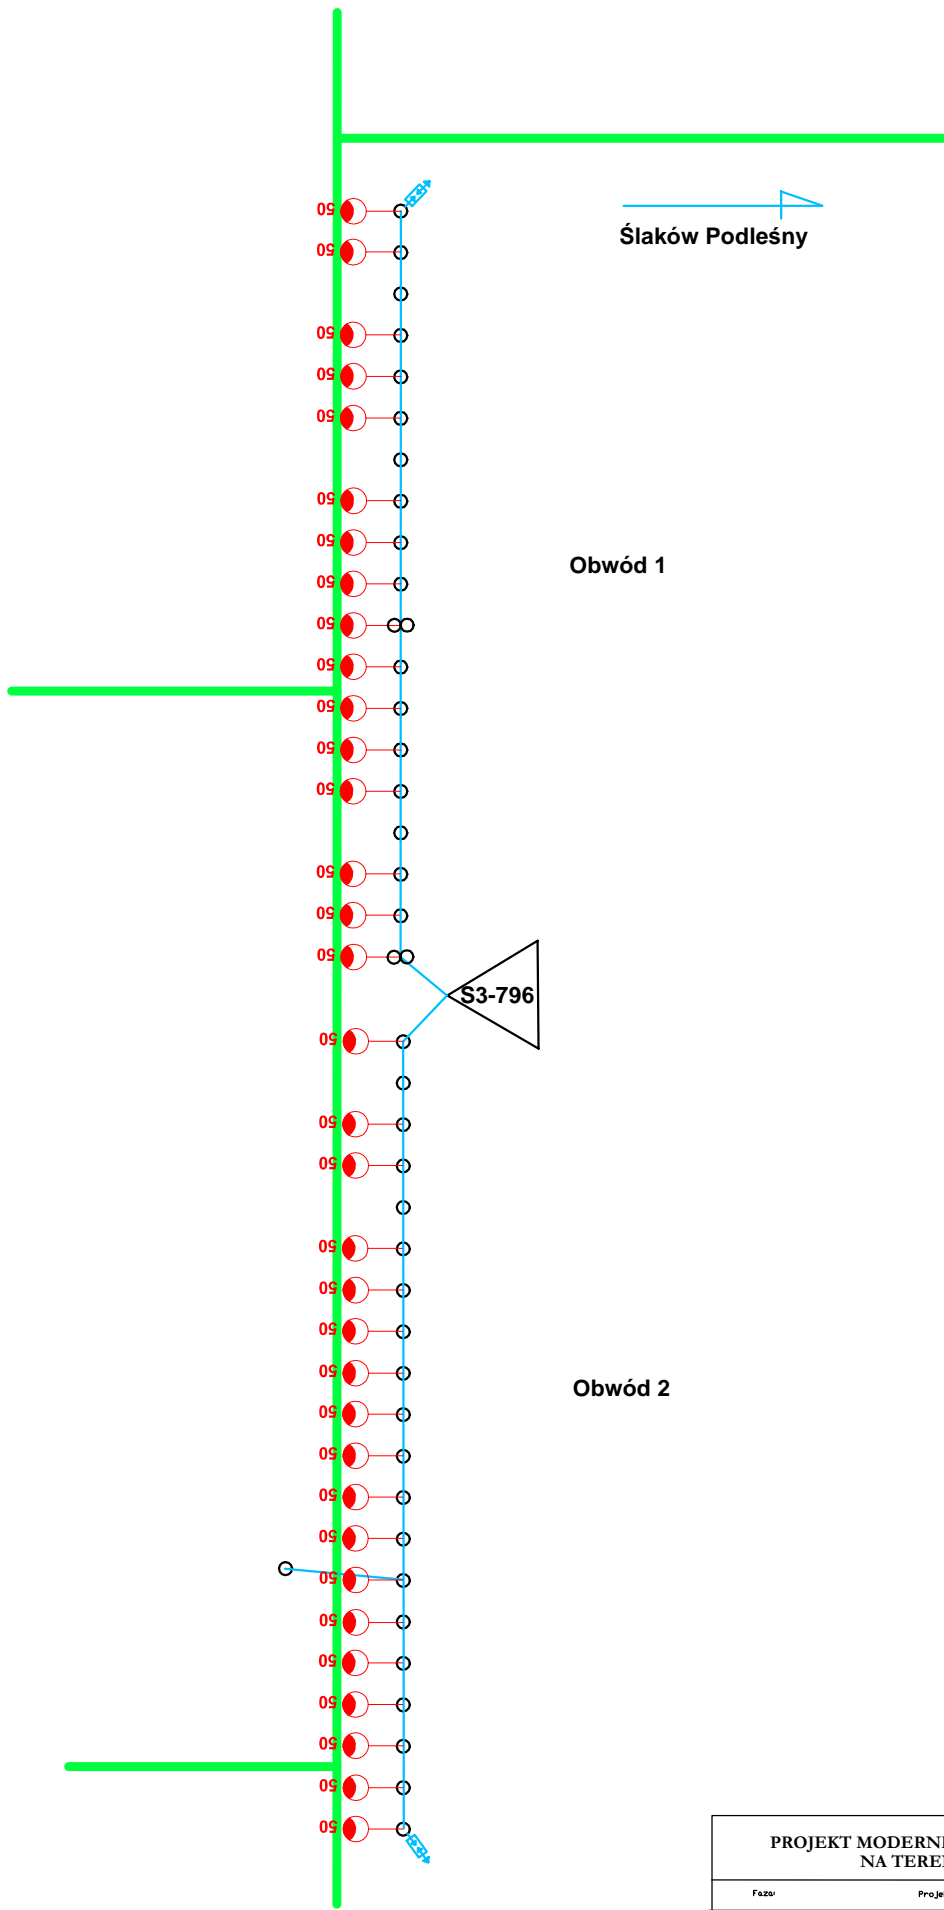


Ślaków Podleśny

Obwód 1


S3-796

Obwód 2


PROJEKT MODERNIZACJI OŚWIETLENIA ULICZNEGO NA TERENIE GMINY PIĄTEK		
Faza: Projekt budowlano-wykonawczy		
Adres: Gmina Piątek, 99-120 Piątek		
INWESTOR - Urząd Gminy Piątek ul. Rynek 16, 99-120 Piątek		
Tytuł: Miejscowość: Czernków Wieś / Mysłowka		Skala: -
Opracował:		Nr rysunku: 29
Projektował: Alfred Kaszuba		data: 04-2009
		podpis:

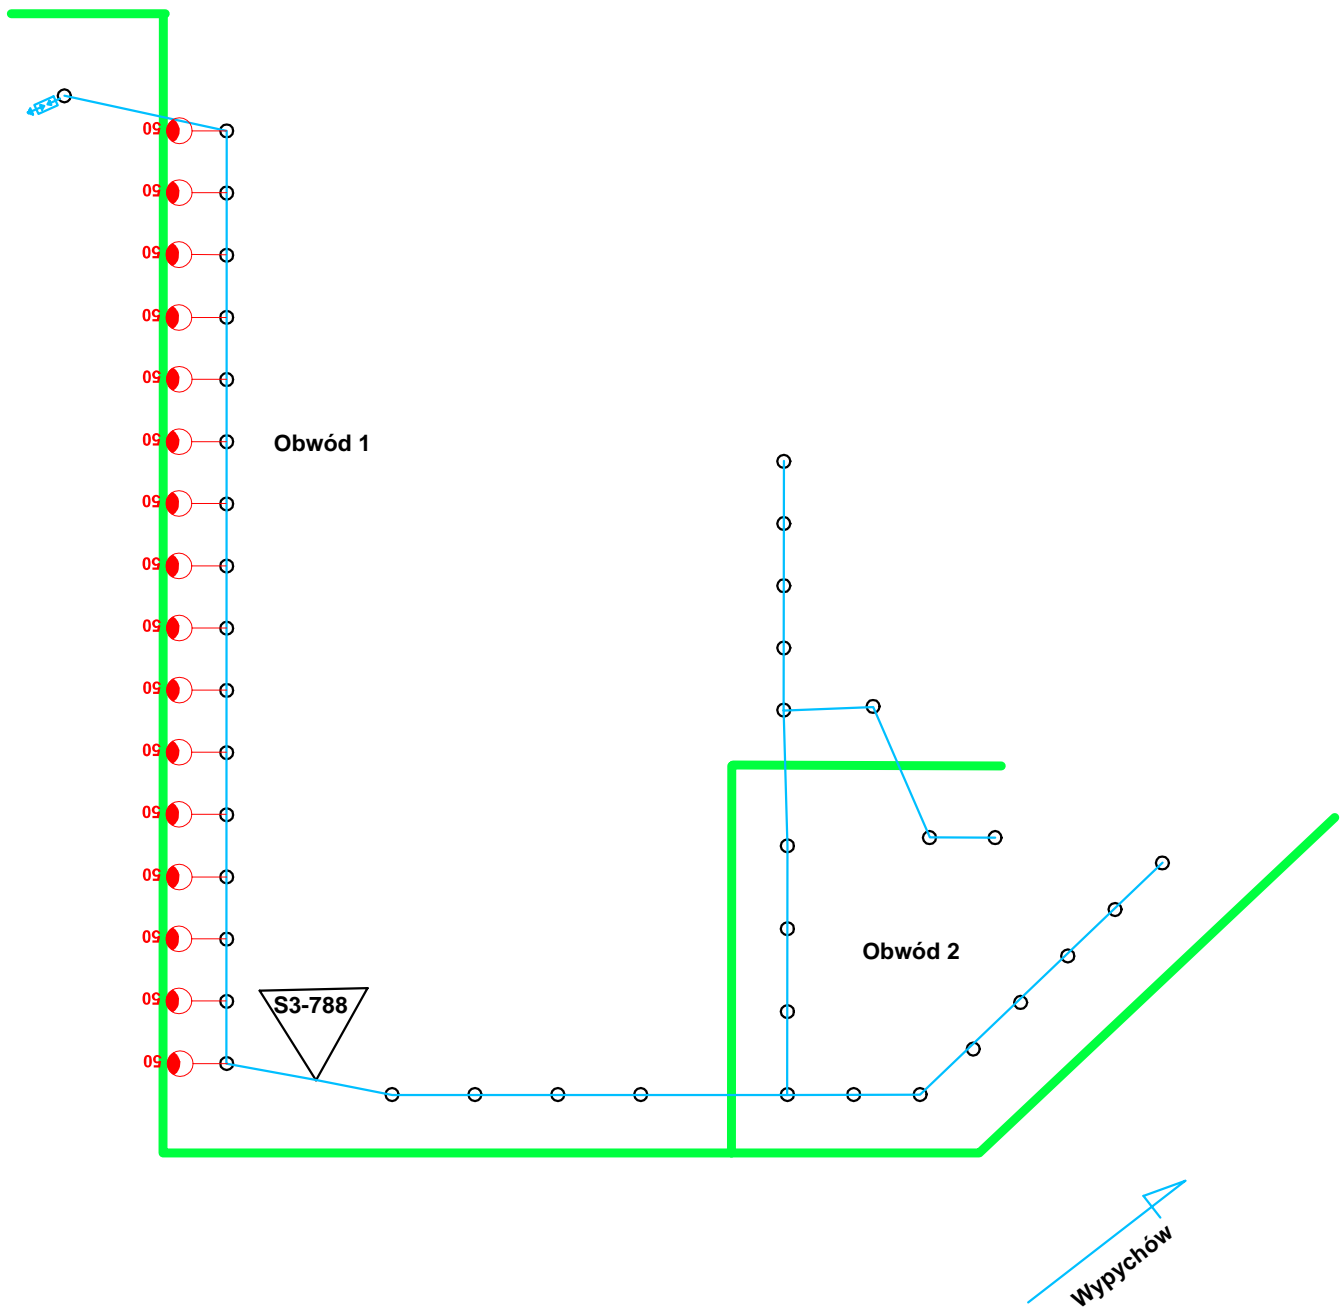

PROJEKT MODERNIZACJI OŚWIETLENIA ULICZNEGO NA TERENIE GMINY PIĄTEK		
Faza:	Projekt budowlano-wykonawczy	
Adres:	Gmina Piątek, 99-120 Piątek	
INWESTOR - Urząd Gminy Piątek ul. Rynek 16, 99-120 Piątek		
Tytuł:	Skala:	Nr rysunku
Miejscowość: Mysłówka	—	30
Opracował:	data	podpis
Projektował:	04-2009	podpis
Alfred Kaszuba		

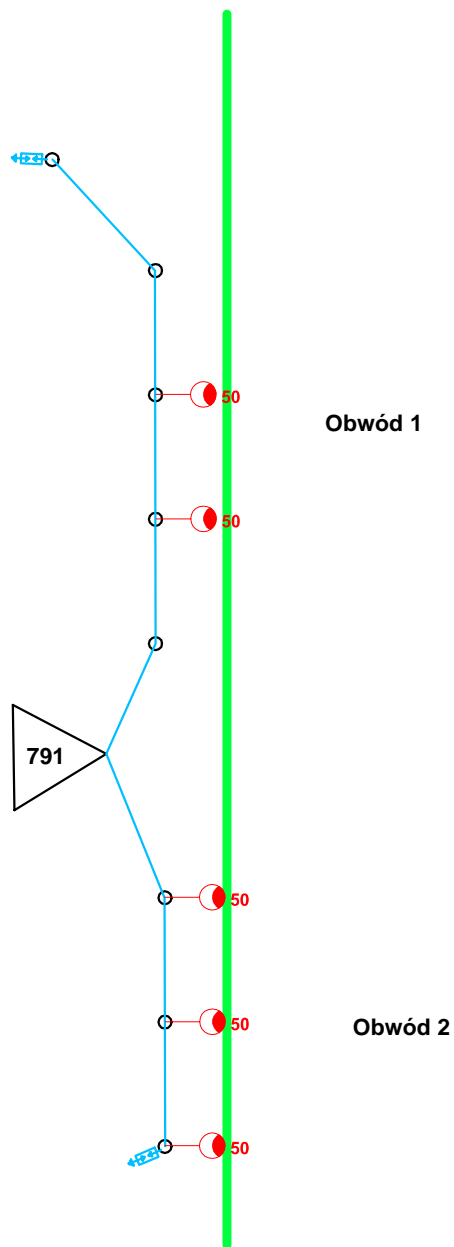

PROJEKT MODERNIZACJI OŚWIETLENIA ULICZNEGO NA TERENIE GMINY PIĄTEK		
Faza:	Projekt budowlano-wykonawczy	
Adres:	Gmina Piątek, 99-120 Piątek	
INWESTOR - Urząd Gminy Piątek ul. Rynek 16, 99-120 Piątek		
Tytuł:	Skala:	Nr rysunku
Miejscowość: Śladkówek	-	31
Opracował:	data:	podpis:
Projektował:	04-2009	podpis:
Alfred Kaszuba		

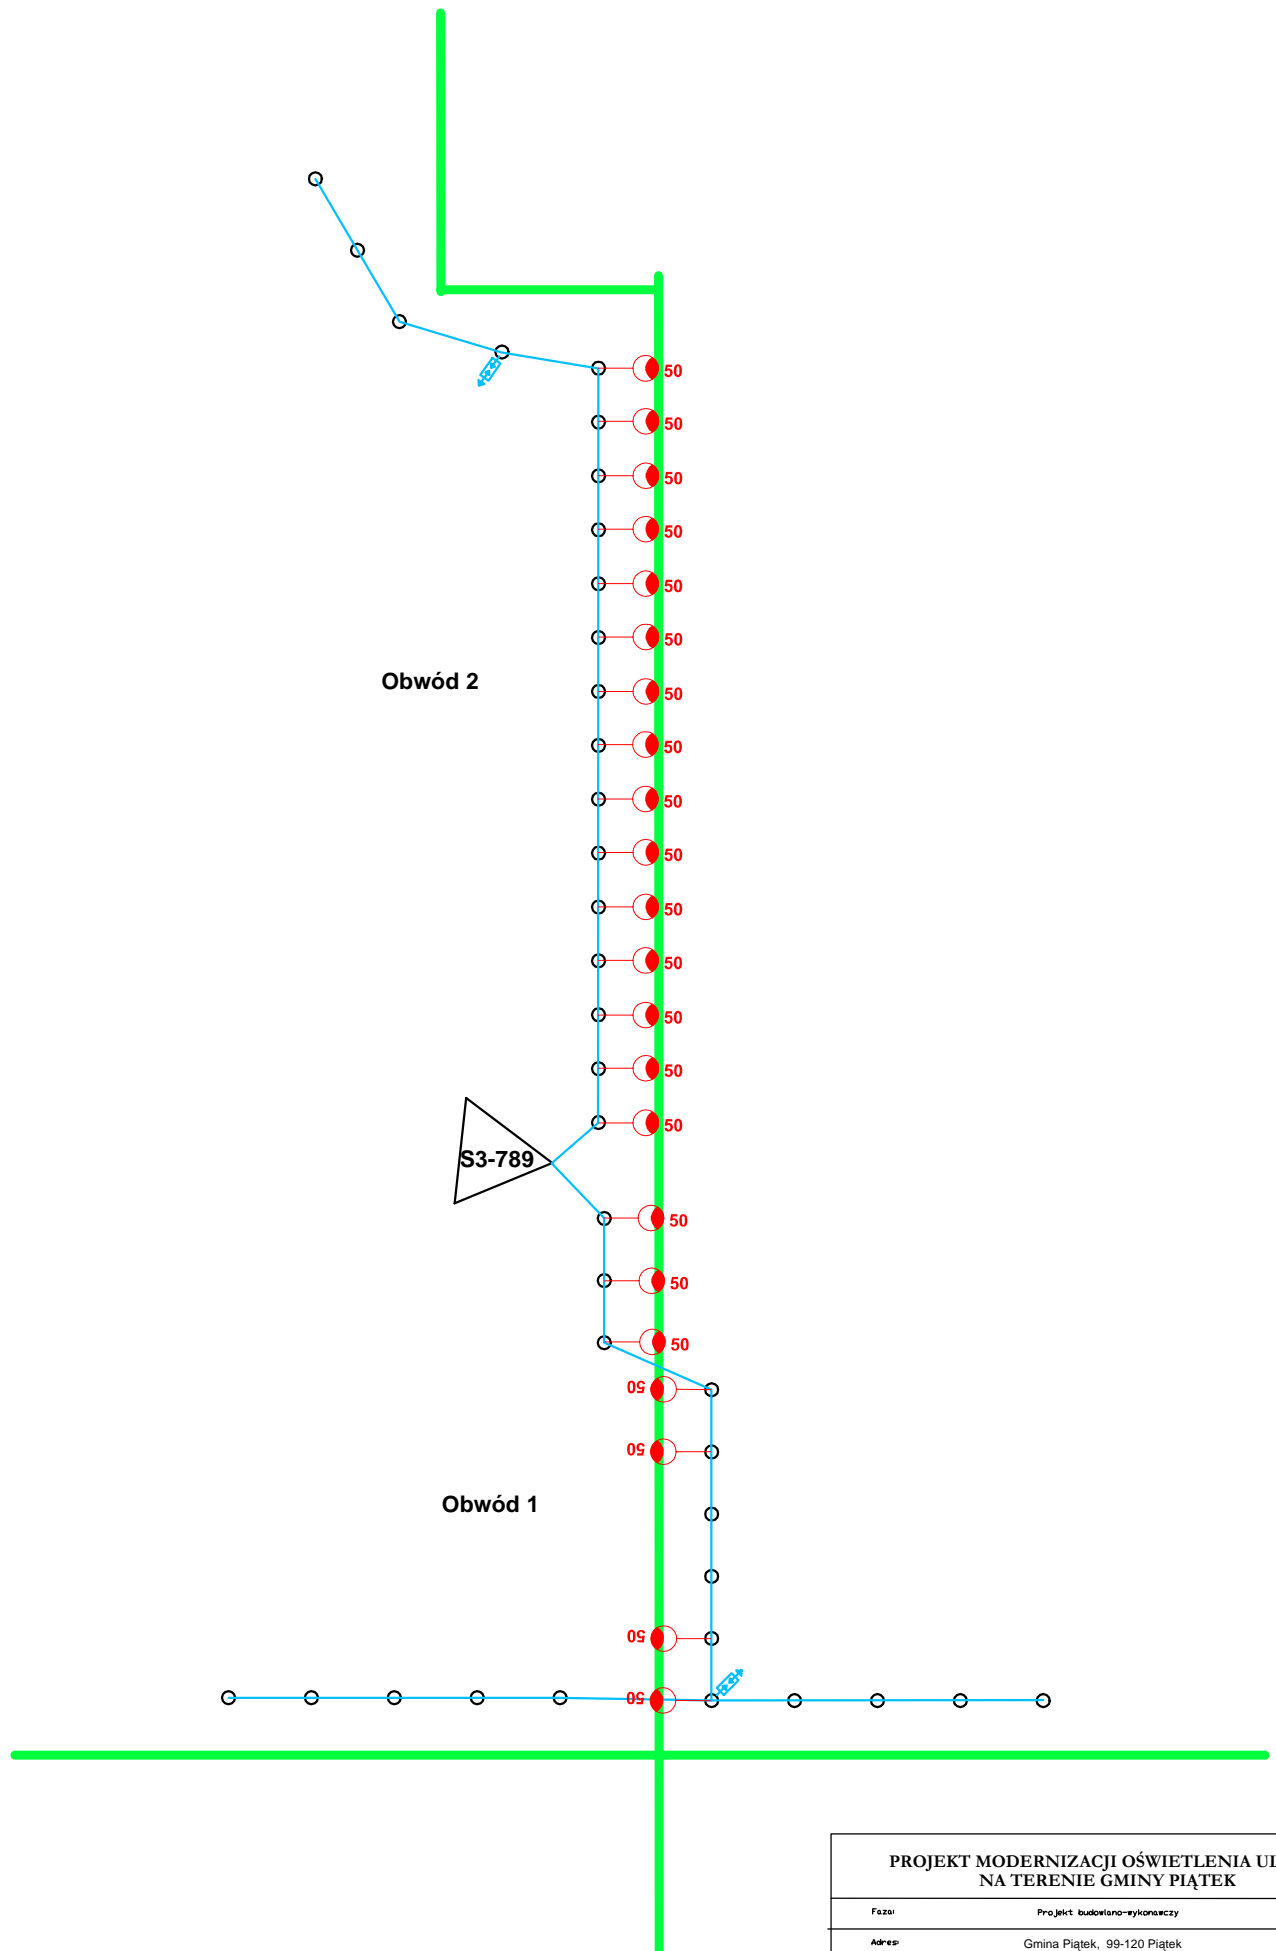

Obwód 2

Obwód 1

S3-789

50

50

50

50

50

50

50

50

50

50

50

50

50

50

50

50

50

50

50

50

50

50

50

05

05

05

05

05

05

05

05

05

05

05

05


05

05

05

05

PROJEKT MODERNIZACJI OŚWIETLENIA ULICZNEGO NA TERENIE GMINY PIĄTEK		
Faza:	Projekt budowlano-wykonawczy	
Adres:	Gmina Piątek, 99-120 Piątek	
INWESTOR - Urząd Gminy Piątek ul. Rynek 16, 99-120 Piątek		
Tytuł:	Skala:	Nr rysunku
Miejscowość: Śladków Rozłazy	-	32
Opracował:	data	podpis
Projektował:	04-2009	podpis
Alfred Kaszuba		

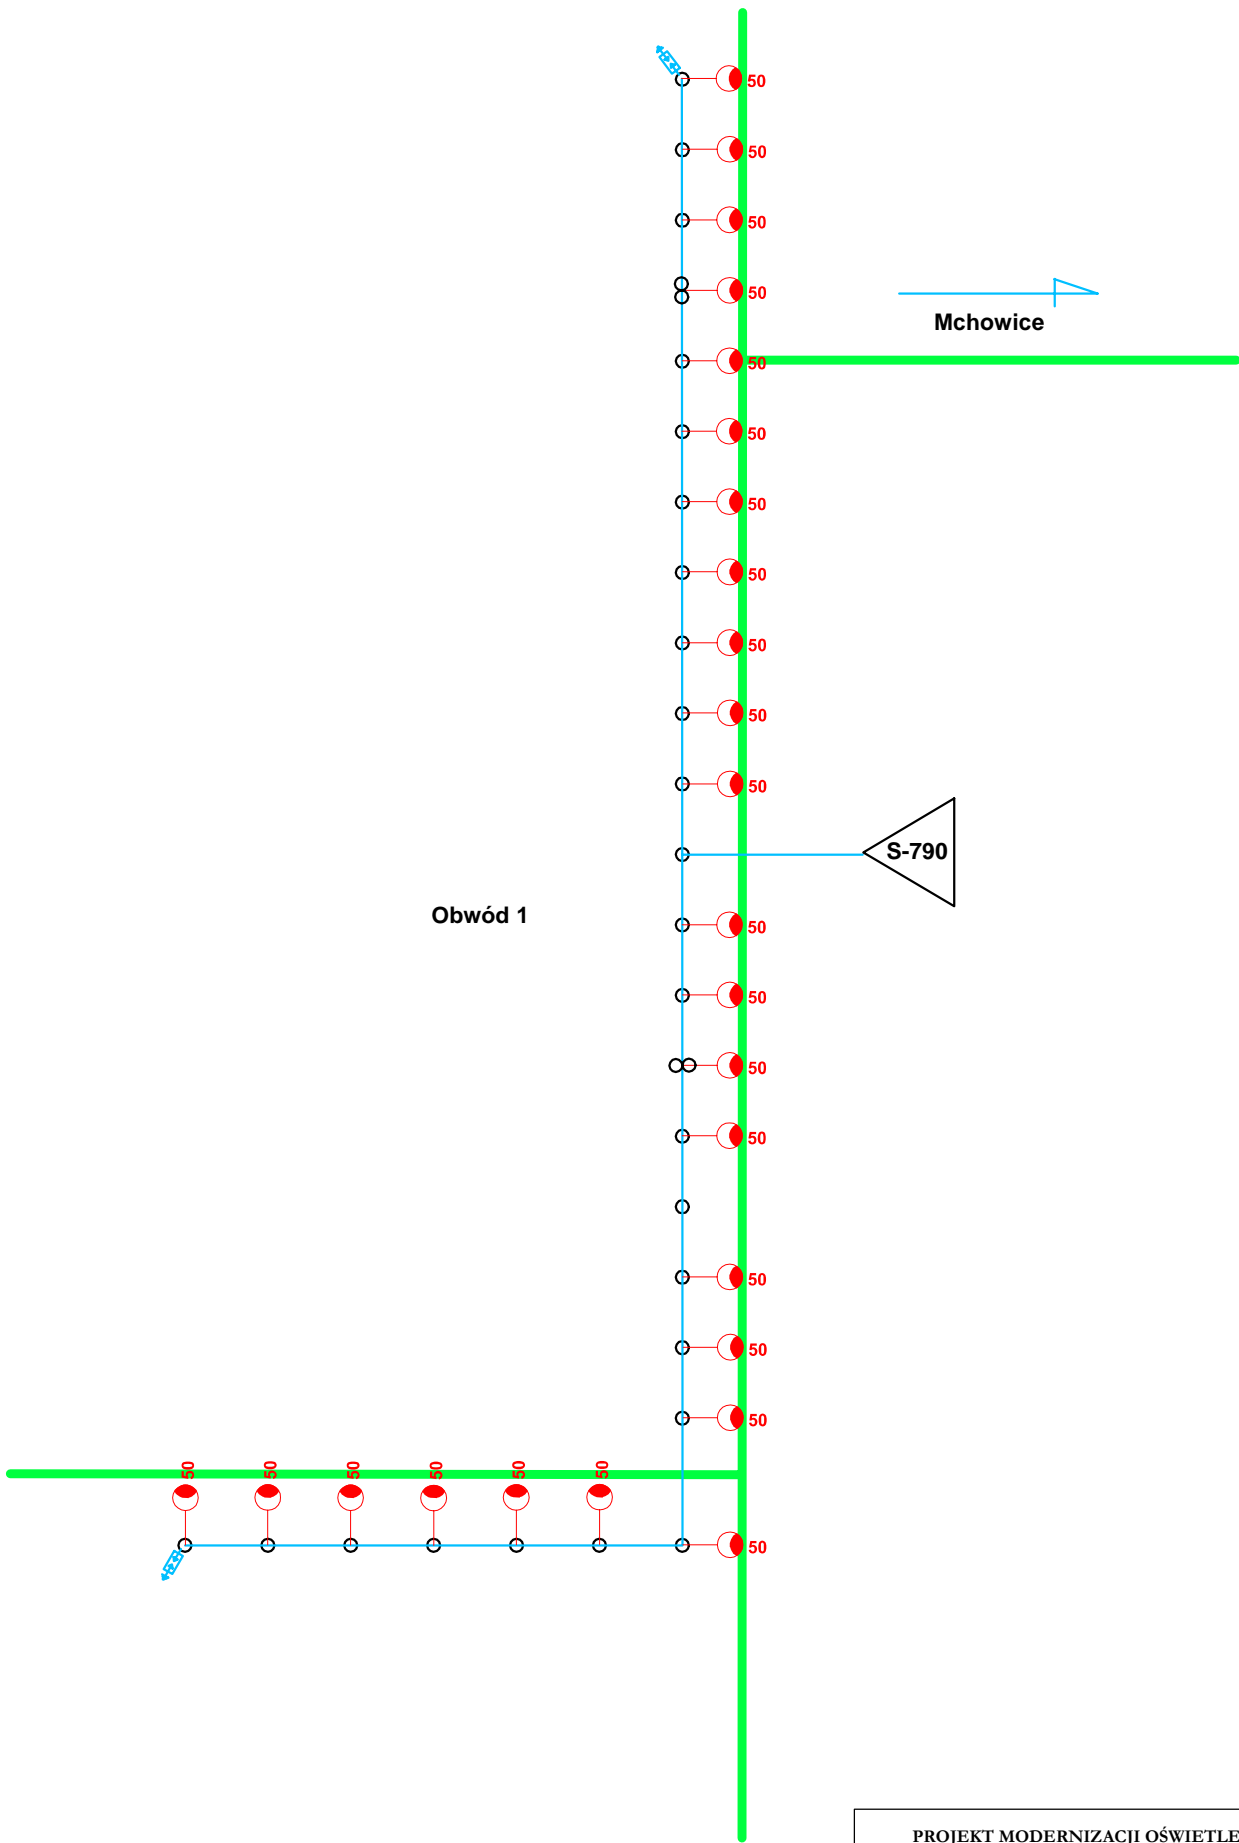

Obwód 1

Mchowice

S-790

**PROJEKT MODERNIZACJI OŚWIETLENIA ULICZNEGO
NA TERENIE GMINY PIĄTEK**

Faza: Projekt budowlano-wykonawczy

Adres: Gmina Piątek, 99-120 Piątek

INWESTOR - Urząd Gminy Piątek ul. Rynek 16, 99-120 Piątek


Tytuł: Miejscowość: Śładków Podlesny Skala: - Nr rysunku: 33

Opracował: data: podpis:

Projektował: Alfred Kaszuba 04-2009 podpis:

Obwód 1

Obwód 2

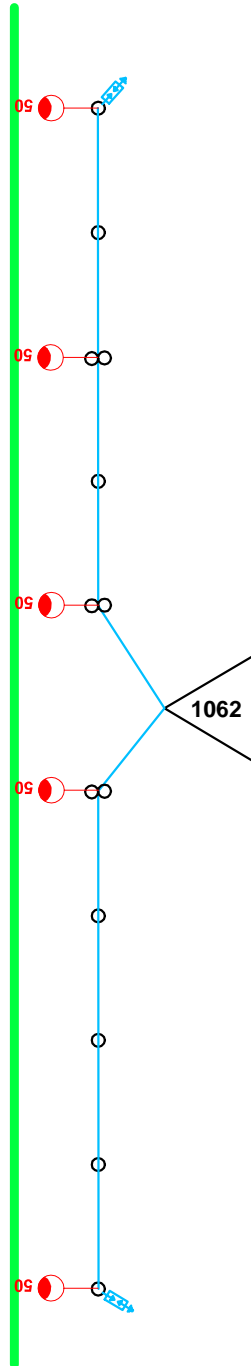

**PROJEKT MODERNIZACJI OŚWIETLENIA ULICZNEGO
NA TERENIE GMINY PIĄTEK**

Faza: Projekt budowlano-wykonawczy


Adres: Gmina Piątek, 99-120 Piątek

INWESTOR - Urząd Gminy Piątek ul. Rynek 16, 99-120 Piątek


Tytuł: Miejscowość: Mchowice Skala: - Nr rysunku: 34

Opracował: data: podpis

Projektował: Alfred Kaszuba 04-2009 podpis

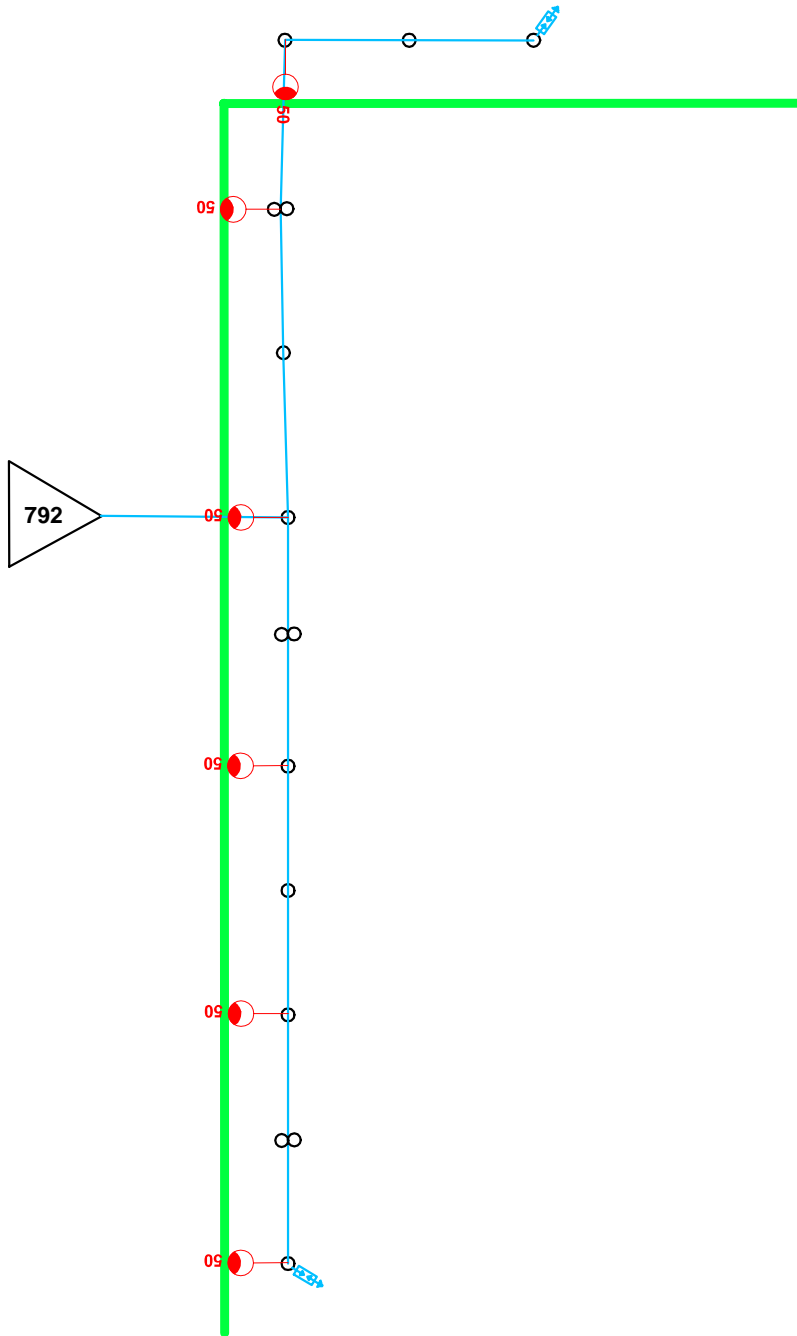


PROJEKT MODERNIZACJI OŚWIETLENIA ULICZNEGO NA TERENIE GMINY PIĄTEK		
Faza:	Projekt budowlano-wykonawczy	
Adres:	Gmina Piątek, 99-120 Piątek	
INWESTOR - Urząd Gminy Piątek ul. Rynek 16, 99-120 Piątek		
Tytuł: Miejscowość: Mchowice	Skala: -	Nr rysunku 35
Opracował:	data	podpis
Projektował: Alfred Kaszuba	04-2009	podpis

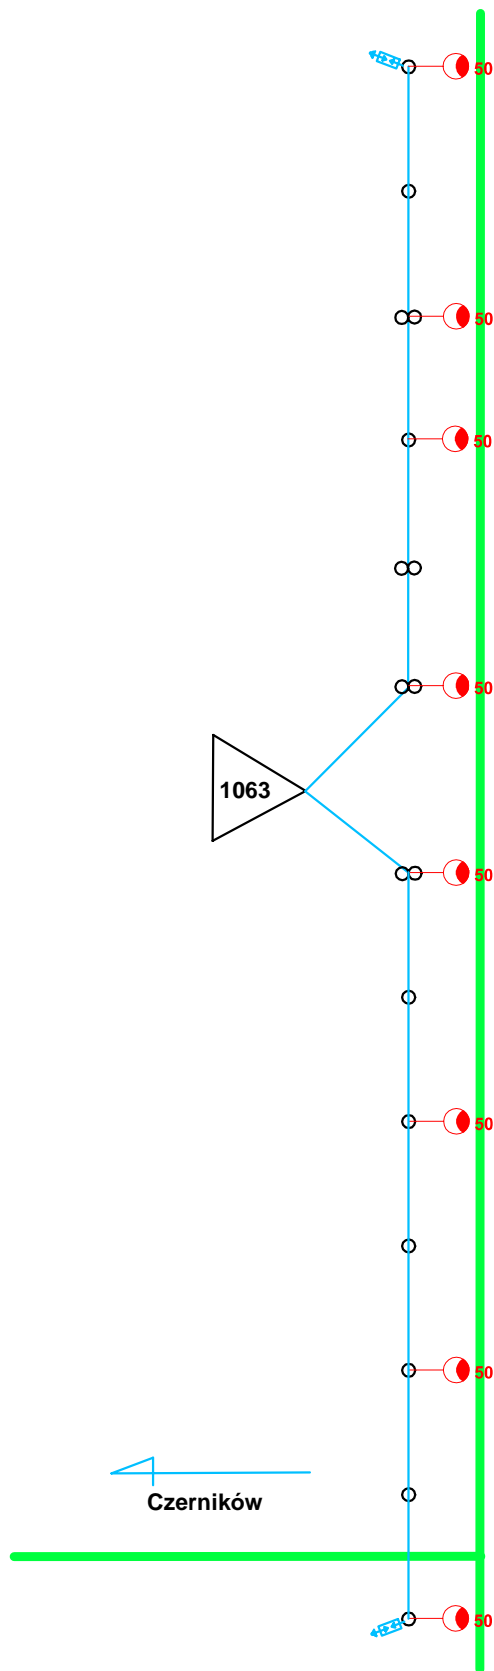


Obwód 1

Obwód 2


PROJEKT MODERNIZACJI OŚWIETLENIA ULICZNEGO NA TERENIE GMINY PIĄTEK		
Faza: Projekt budowlano-wykonawczy		
Adres: Gmina Piątek, 99-120 Piątek		
INWESTOR - Urząd Gminy Piątek ul. Rynek 16, 99-120 Piątek		
Typ: Miejscowość: Mchowice		Skala: -
Opracował:		Nr rysunku: 36
Projektował:		data: podpis
Alfred Kaszuba		04-2009 podpis

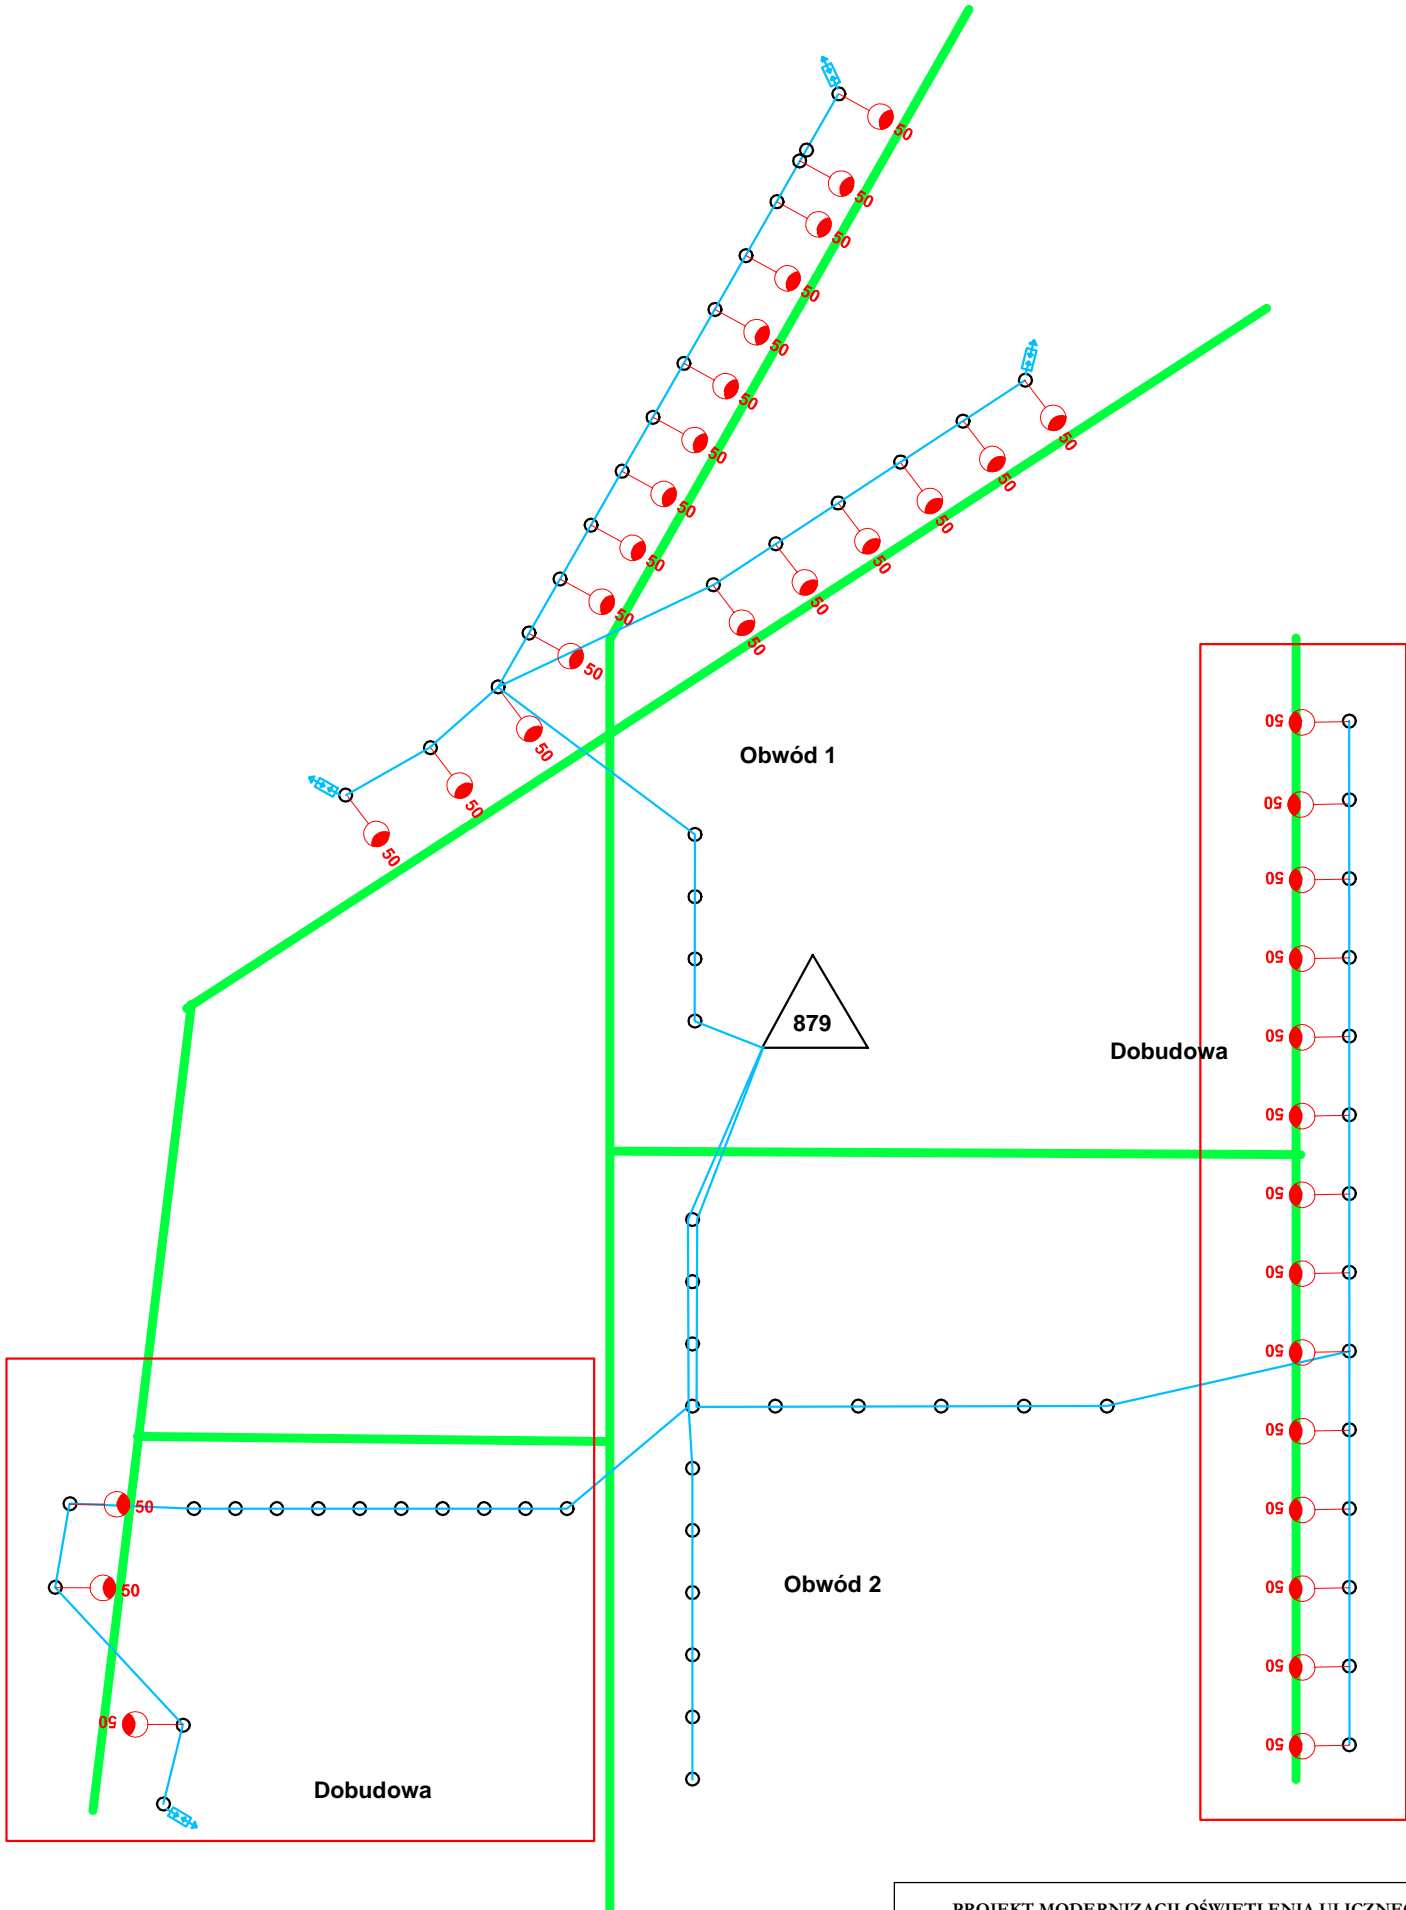


PROJEKT MODERNIZACJI OŚWIETLENIA ULICZNEGO NA TERENIE GMINY PIĄTEK		
Faza:	Projekt budowlano-wykonawczy	
Adres:	Gmina Piątek, 99-120 Piątek	
INWESTOR - Urząd Gminy Piątek ul. Rynek 16, 99-120 Piątek		
Tytuł:	Skala:	Nr rysunku
Miejscowość: Pokrzywnica	-	37
Opracował:	data:	podpis:
Projektował:	04-2009	podpis:
Alfred Kaszuba		

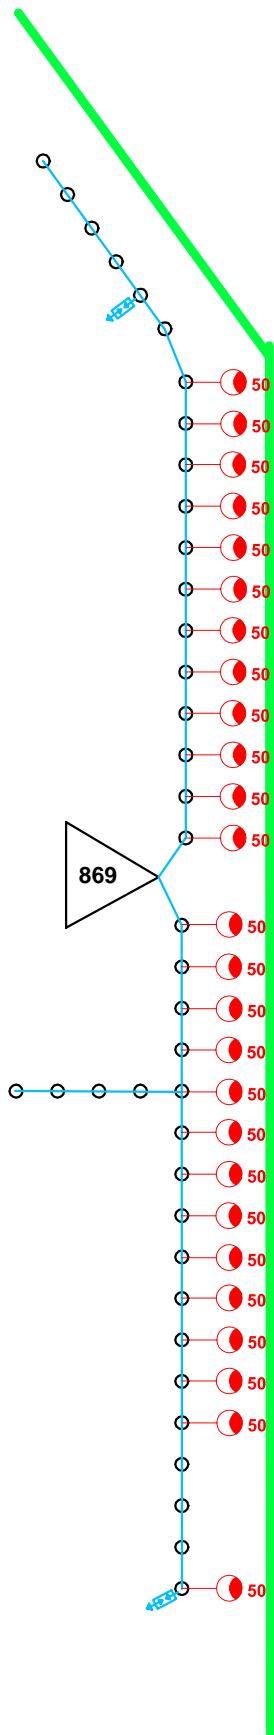


PROJEKT MODERNIZACJI OŚWIETLENIA ULICZNEGO NA TERENIE GMINY PIĄTEK		
Faza:	Projekt budowlano-wykonawczy	
Adres:	Gmina Piątek, 99-120 Piątek	
INWESTOR - Urząd Gminy Piątek ul. Rynek 16, 99-120 Piątek		
Tytuł:	Skala:	Nr rysunku
Miejscowość: Śladków Rozłazy	—	38
Opracował:	data	podpis
Projektował:	04-2009	podpis
Alfred Kaszuba		

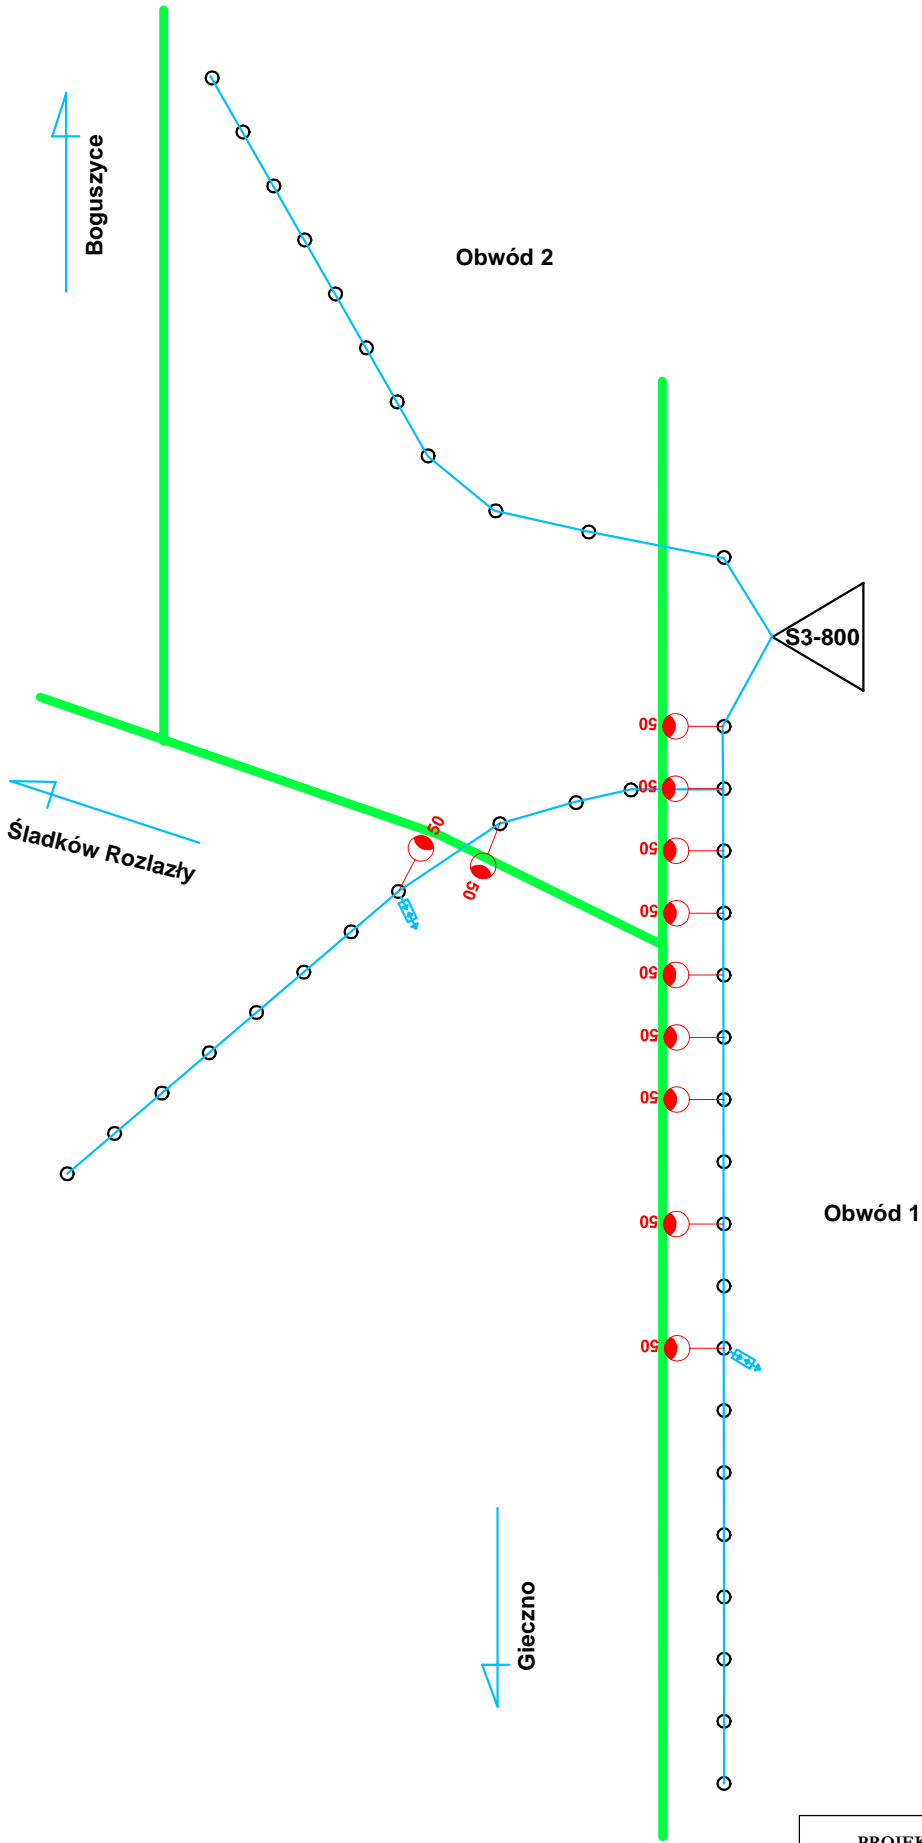


PROJEKT MODERNIZACJI OŚWIETLENIA ULICZNEGO NA TERENIE GMINY PIĄTEK		
Faza:	Projekt budowlano-wykonawczy	
Adres:	Gmina Piątek, 99-120 Piątek	
INWESTOR - Urząd Gminy Piątek ul. Rynek 16, 99-120 Piątek		
Tytuł: Miejscowość: Borowiec	Skala: -	Nr rysunku 39
Opracował:	data	podpis
Projektował: Alfred Kaszuba	04-2009	podpis

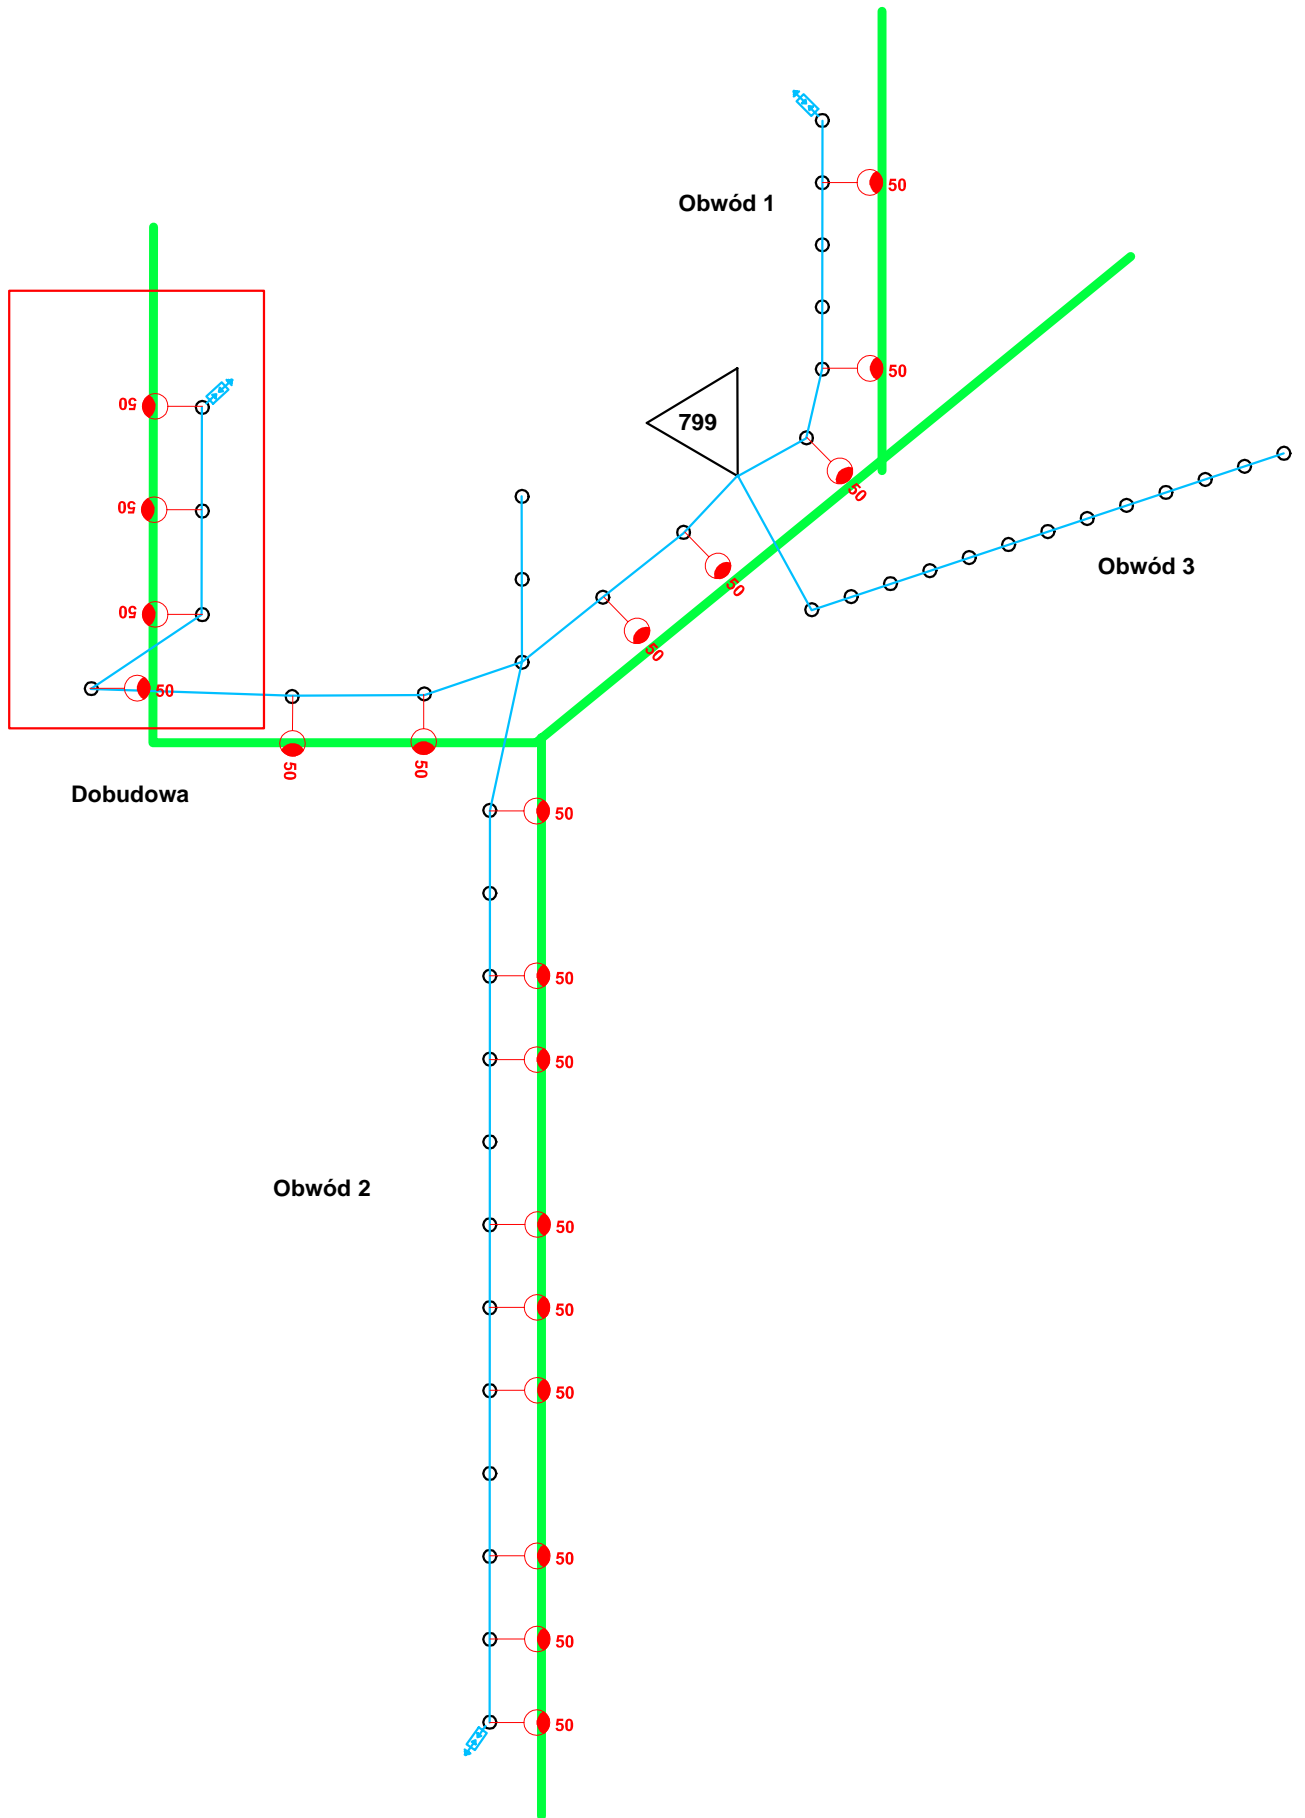

PROJEKT MODERNIZACJI OŚWIETLENIA ULICZNEGO NA TERENIE GMINY PIĄTEK		
Faza:	Projekt budowlano-wykonawczy	
Adres:	Gmina Piątek, 99-120 Piątek	
INWESTOR - Urząd Gminy Piątek ul. Rynek 16, 99-120 Piątek		
Tytuł: Miejscowość: Syplin	Skala: -	Nr rysunku 40
Opracował:	data	podpis
Projektował: Alfred Kaszuba	04-2009	podpis

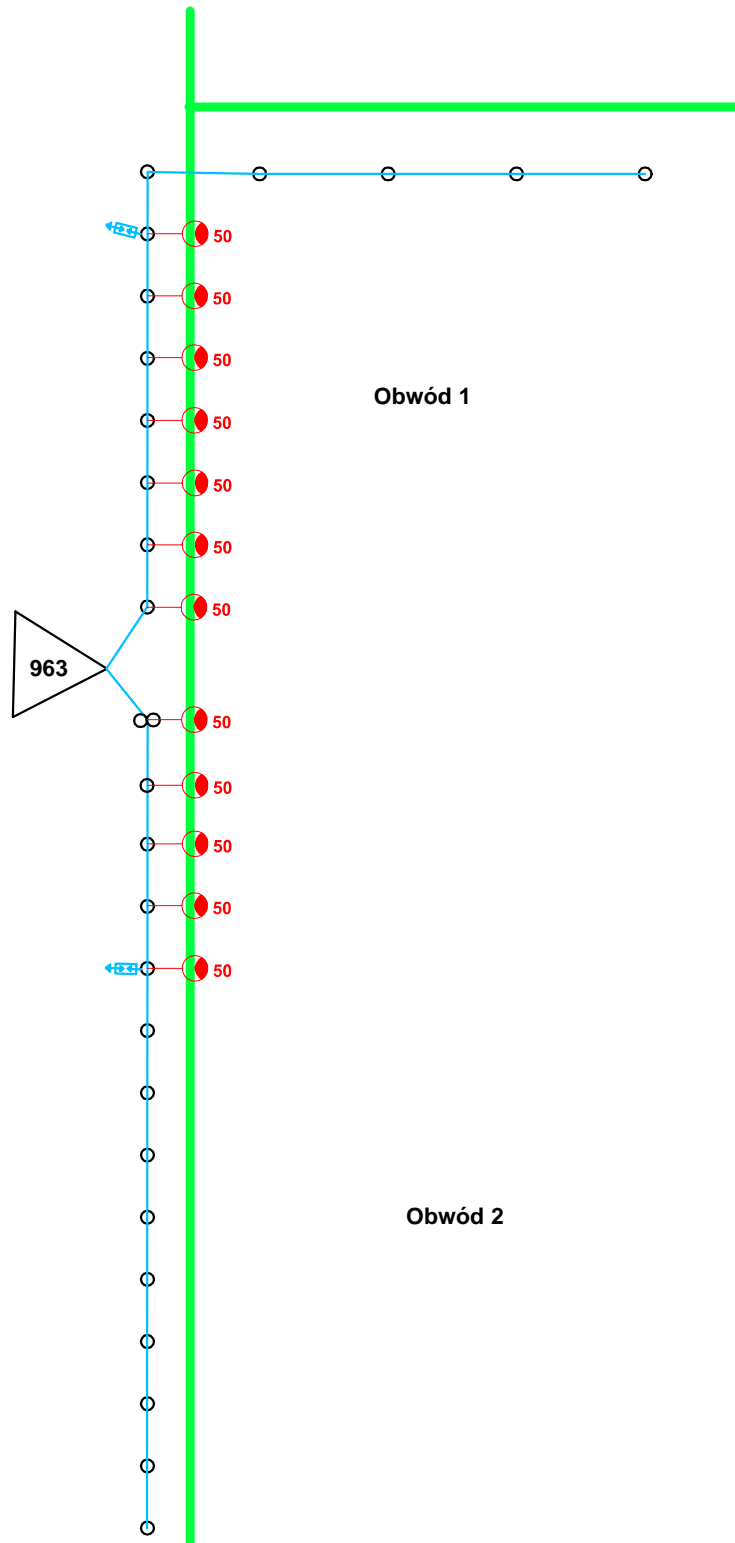

PROJEKT MODERNIZACJI OŚWIETLENIA ULICZNEGO NA TERENIE GMINY PIĄTEK		
Faza:	Projekt budowlano-wykonawczy	
Adres:	Gmina Piątek, 99-120 Piątek	
INWESTOR - Urząd Gminy Piątek ul. Rynek 16, 99-120 Piątek		
Tytuł: Miejscowość: Boguszyce	Skala: -	Nr rysunku 41
Opracował:	data	podpis
Projektował: Alfred Kaszuba	04-2009	podpis

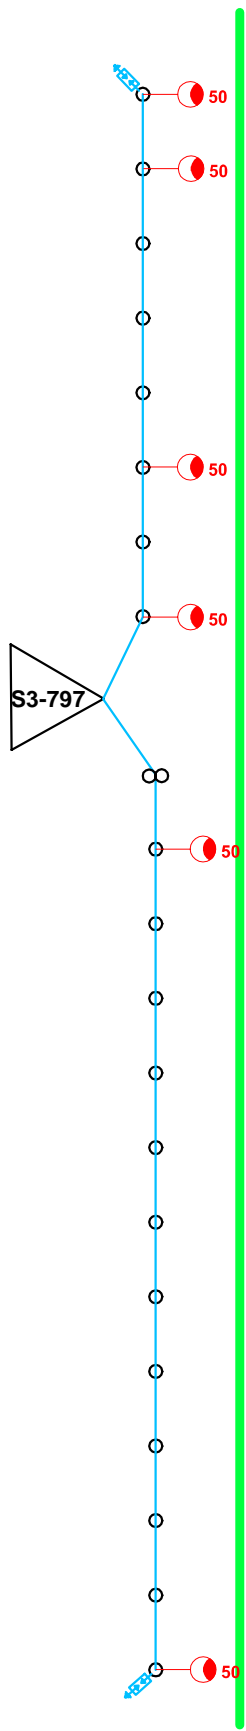


Obwód 1

Obwód 2

PROJEKT MODERNIZACJI OŚWIETLENIA ULICZNEGO NA TERENIE GMINY PIĄTEK		
Faza: Projekt budowlano-wykonawczy		
Adres: Gmina Piątek, 99-120 Piątek		
INWESTOR - Urząd Gminy Piątek ul. Rynek 16, 99-120 Piątek		
Tytuł: Miejscowość: Boguszyce	Skala: -	Nr rysunku: 42
Opracował:	data	podpis
Projektował: Alfred Kaszuba	04-2009	podpis

Obwód 3

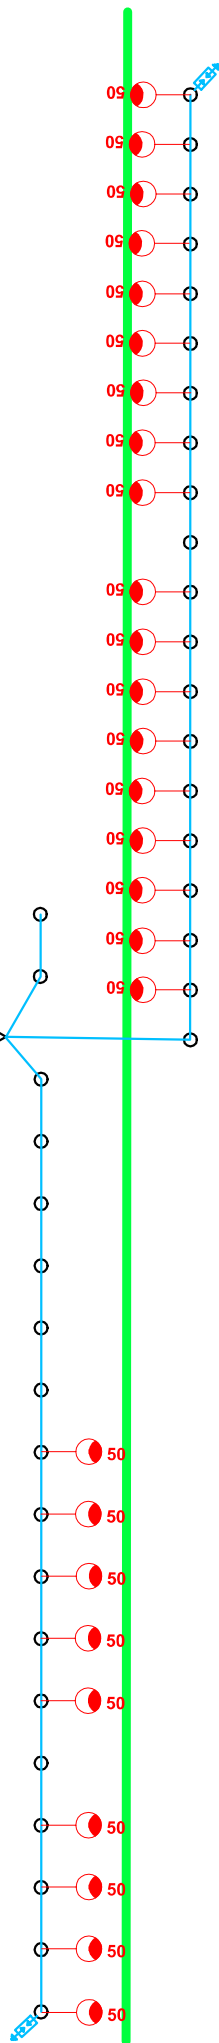

Obwód 1

Obwód 2

**PROJEKT MODERNIZACJI OŚWIETLENIA ULICZNEGO
NA TERENIE GMINY PIĄTEK**

Faza: Projekt budowlano-wykonawczy


Adres: Gmina Piątek, 99-120 Piątek

INWESTOR - Urząd Gminy Piątek ul. Rynek 16, 99-120 Piątek


Tytuł: Miejscowość: Boguszyce/Pokrzywnica Skala: - Nr rysunku: 43

Opracował: data: podpis:

Projektował: Alfred Kaszuba 04-2009 podpis:

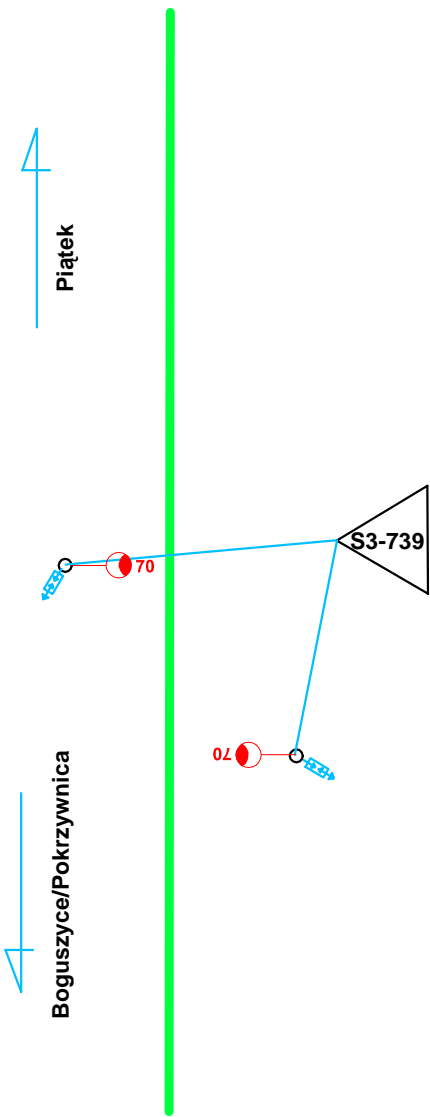

PROJEKT MODERNIZACJI OŚWIETLENIA ULICZNEGO NA TERENIE GMINY PIĄTEK		
Faza:	Projekt budowlano-wykonawczy	
Adres:	Gmina Piątek, 99-120 Piątek	
INWESTOR - Urząd Gminy Piątek ul. Rynek 16, 99-120 Piątek		
Tytuł:	Skala:	Nr rysunku
Miejscowość: Pokrzywnica/Wyęgarnia	—	44
Opracował:	data:	podpis:
Projektował:	04-2009	podpis:
Alfred Kaszuba		

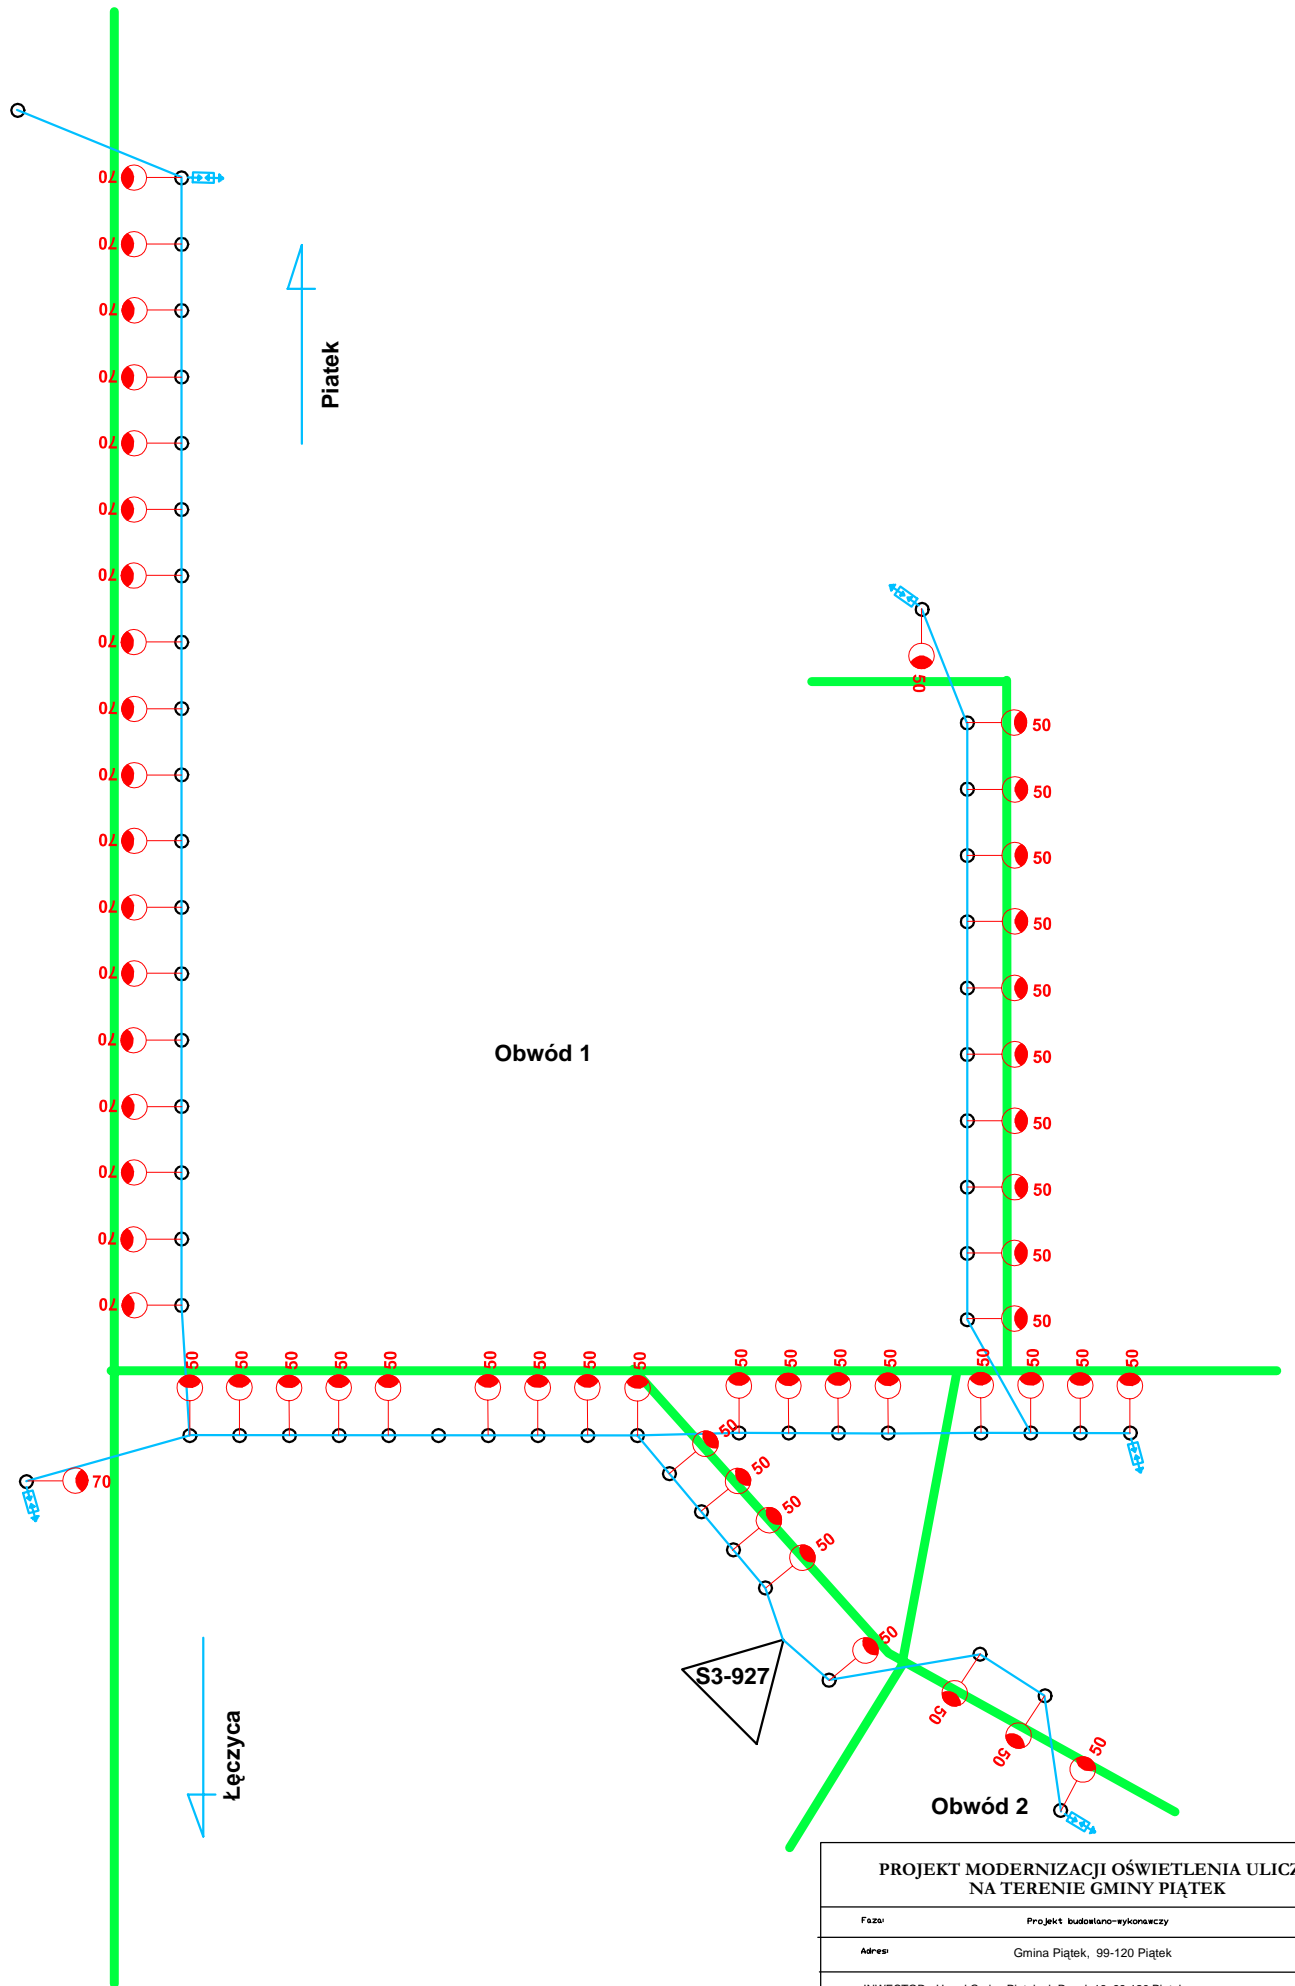

**PROJEKT MODERNIZACJI OŚWIETLENIA ULICZNEGO
NA TERENIE GMINY PIĄTEK**

Faza: Projekt budowlano-wykonawczy


Adres: Gmina Piątek, 99-120 Piątek

INWESTOR - Urząd Gminy Piątek ul. Rynek 16, 99-120 Piątek

Tytuł: Miejscowość: Pokrzywnica/hydrofornia Skala: - Nr rysunku: 45


Opracował: data: podpis:

Projektował: Alfred Kaszuba 04-2009 podpis:

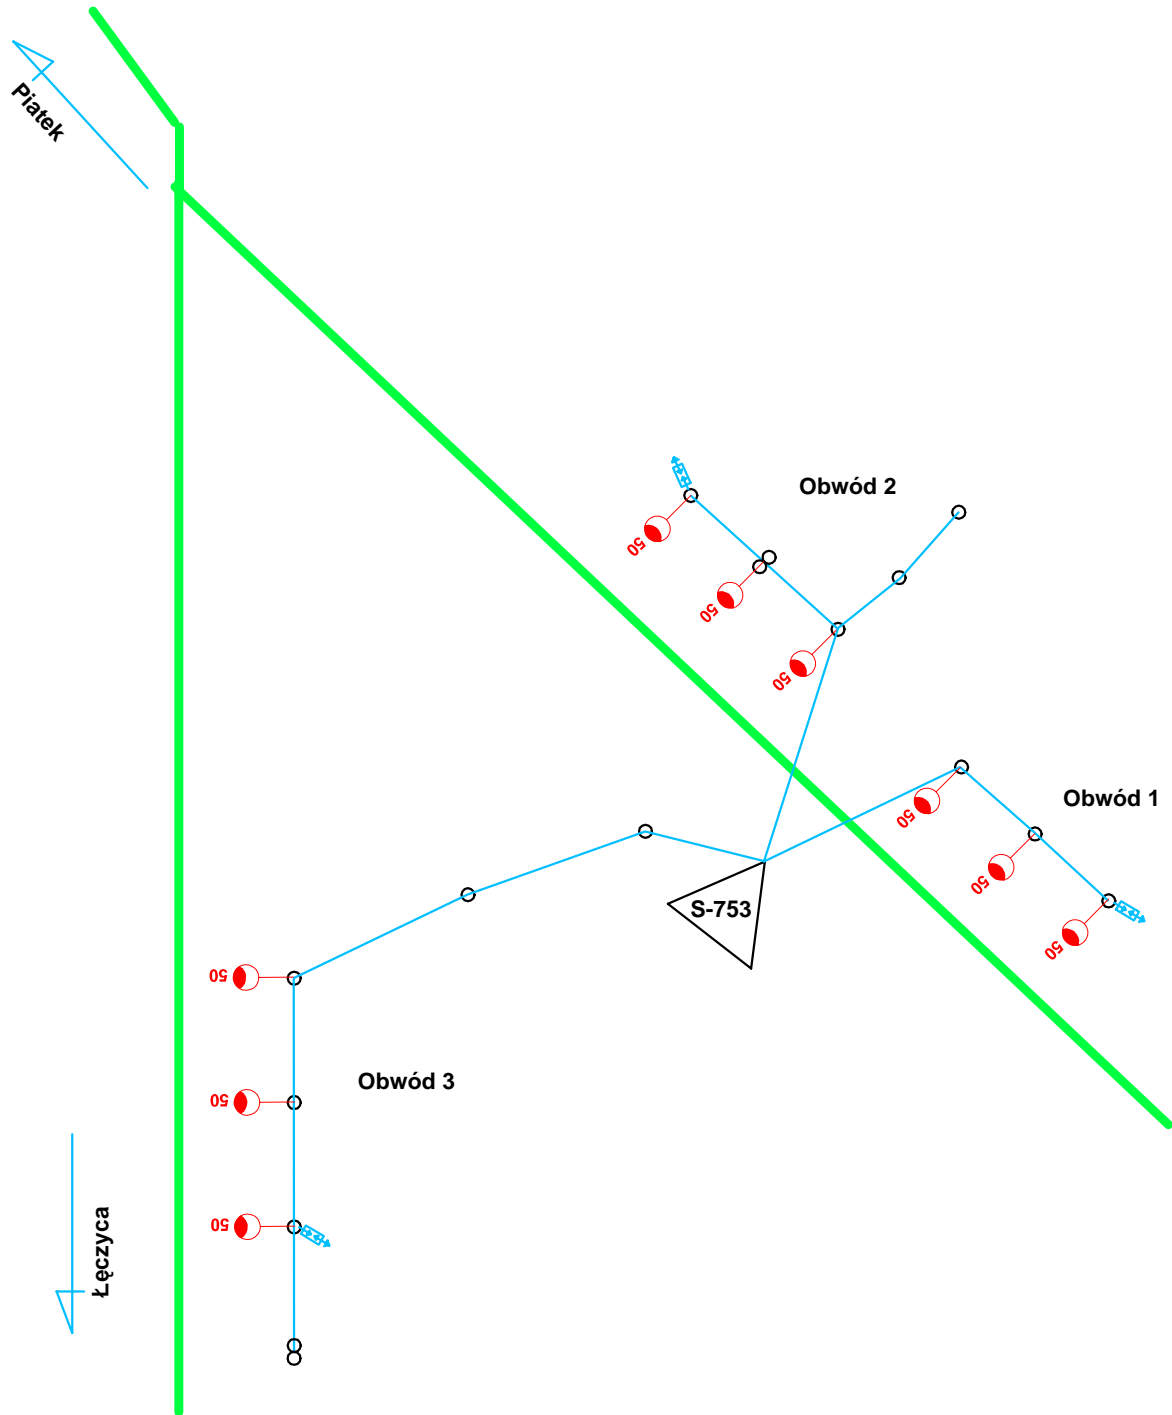

PROJEKT MODERNIZACJI OŚWIETLENIA ULICZNEGO NA TERENIE GMINY PIĄTEK		
Faza: Projekt budowlano-wykonawczy		
Adres: Gmina Piątek, 99-120 Piątek		
INWESTOR - Urząd Gminy Piątek ul. Rynek 16, 99-120 Piątek		
Tytuł: Miejscowość: Piątek Miyn	Skala: -	Nr rysunku 46
Opracował:	data	podpis
Projektował: Alfred Kaszuba	04-2009	podpis

Podział linii- słup i oprawy
wliczono do trafo S3-1279
(schemat nr 49)

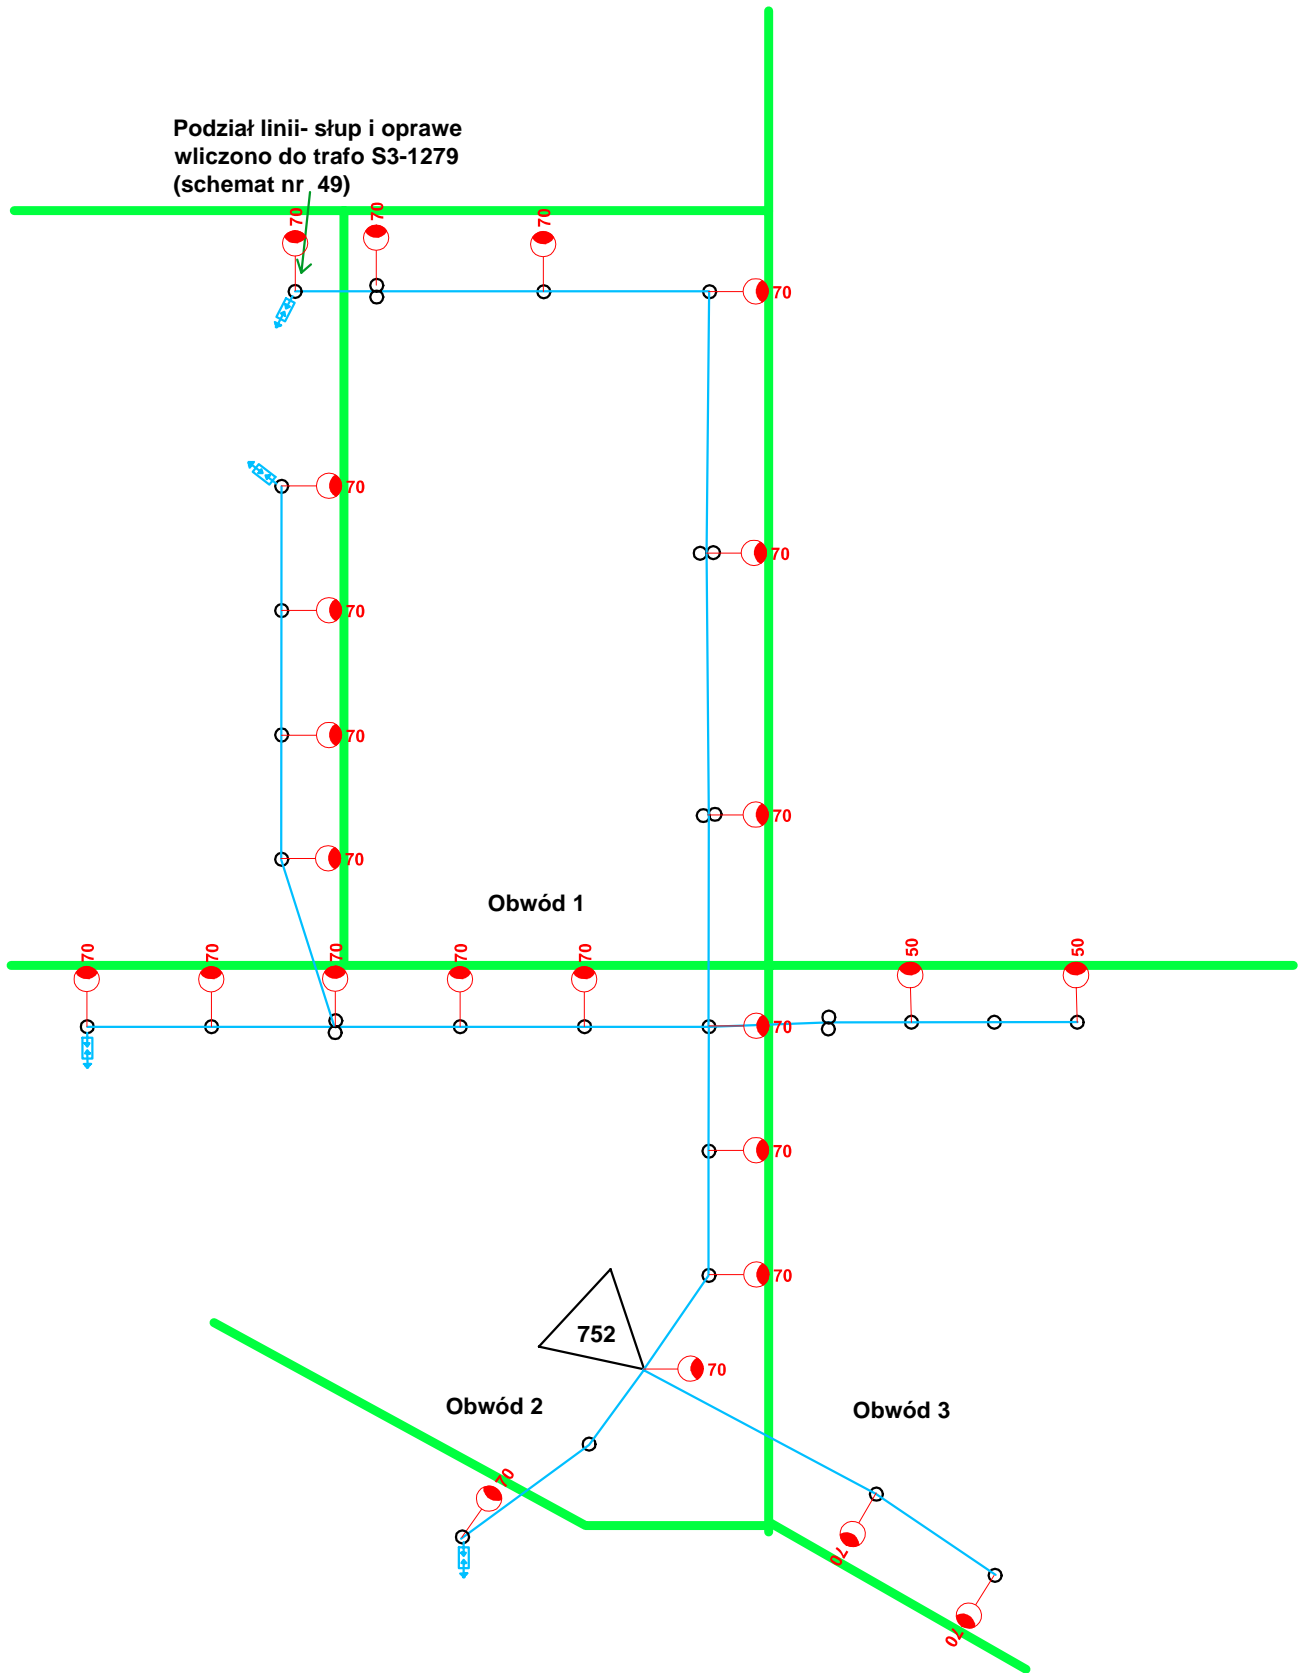

**PROJEKT MODERNIZACJI OŚWIETLENIA ULICZNEGO
NA TERENIE GMINY PIĄTEK**

Faza: Projekt budowlano-wykonawczy


Adres: Gmina Piątek, 99-120 Piątek

INWESTOR - Urząd Gminy Piątek ul. Rynek 16, 99-120 Piątek

Tytuł: Mejszcwość: Piątek Skala: - Nr rysunku: 47

Opracował: data: podpis:

Projektował: Alfred Kaszuba 04-2009 podpis:

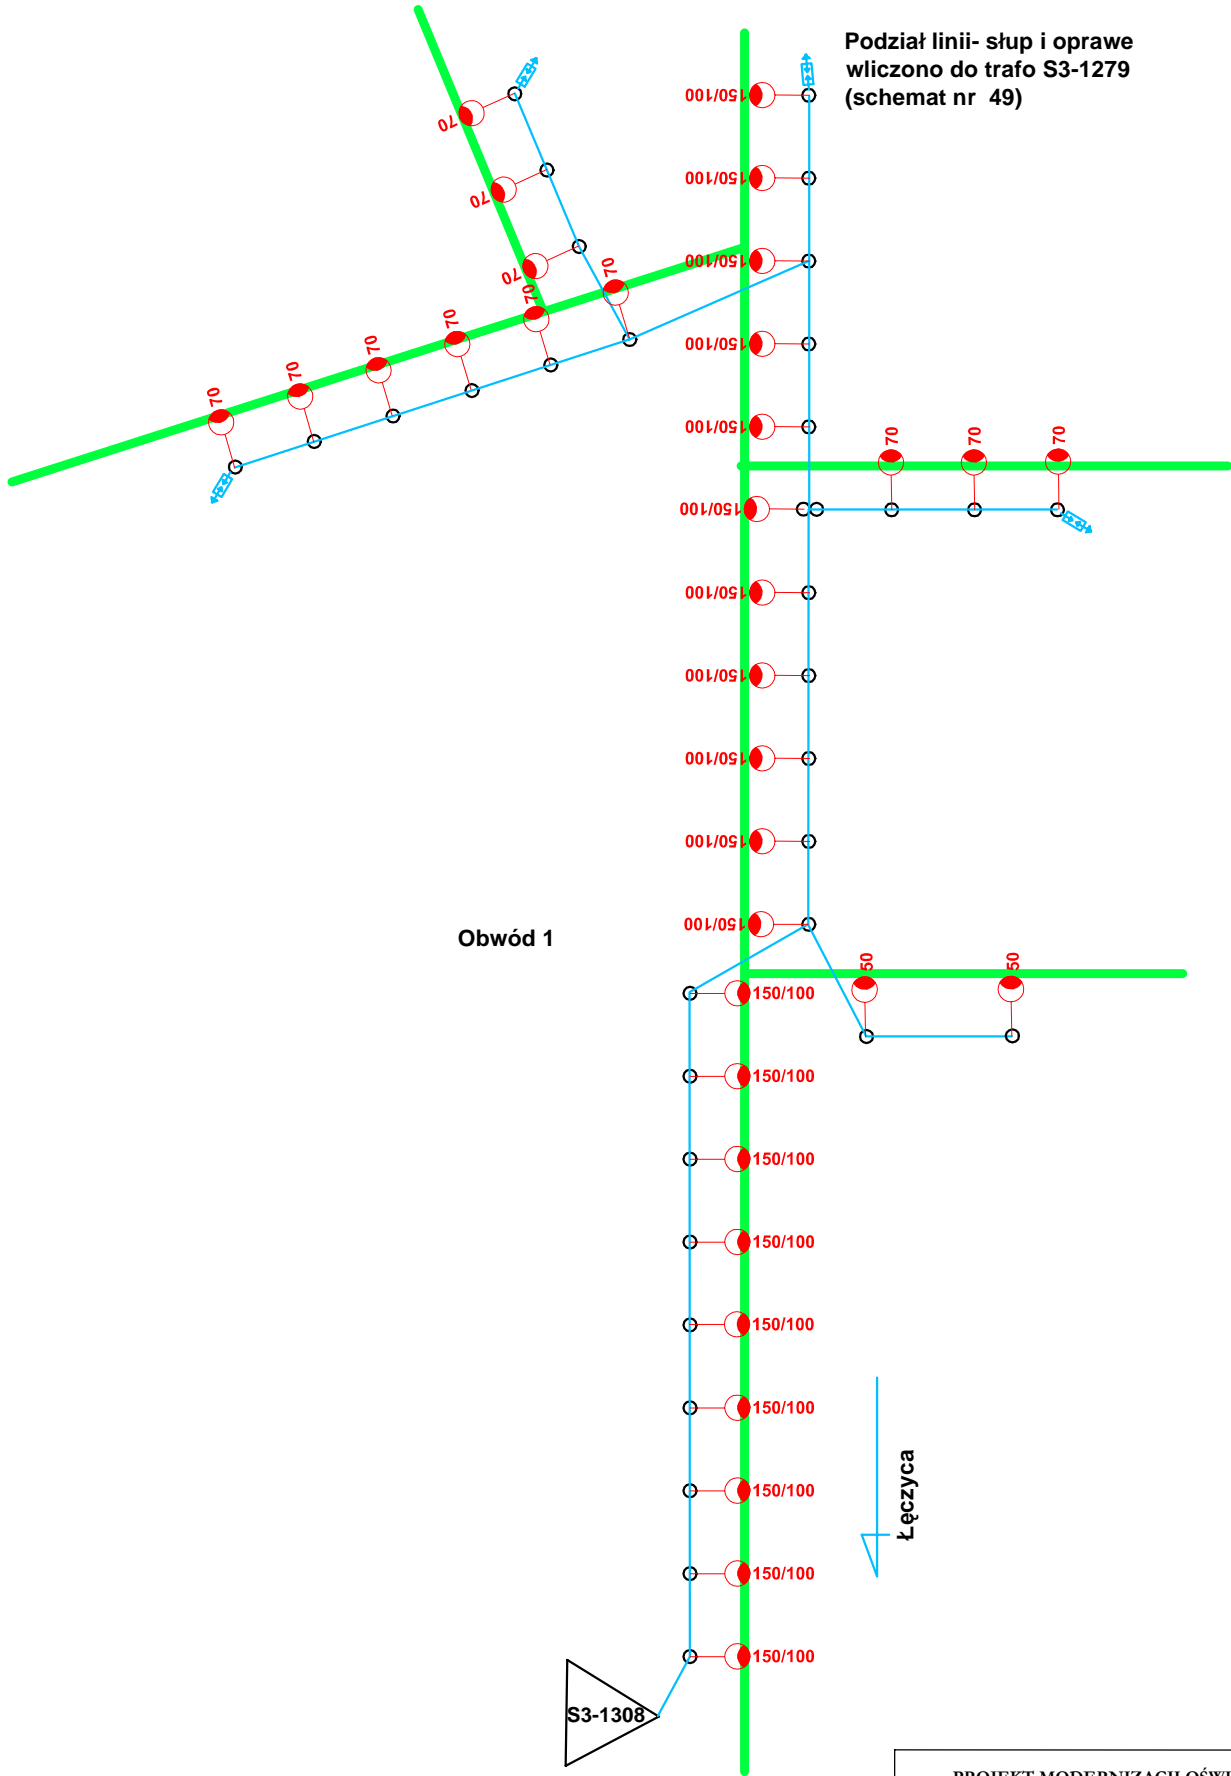


Podział linii- słup i oprawe
wliczono do trafo S3-1279
(schemat nr 49)

Obwód 1

S3-1308

Łącznica

PROJEKT MODERNIZACJI OŚWIETLENIA ULICZNEGO NA TERENIE GMINY PIĄTEK		
Faza:	Projekt budowlano- wykonawczy	
Adres:	Gmina Piątek, 99-120 Piątek	
INWESTOR - Urząd Gminy Piątek ul. Rynek 16, 99-120 Piątek		
Tytuł: Miejscowość: Piątek	Skala:	Nr rysunku 48
Opracował:	data	podpis
Projektował: Alfred Kaszuba	04-2009	podpis

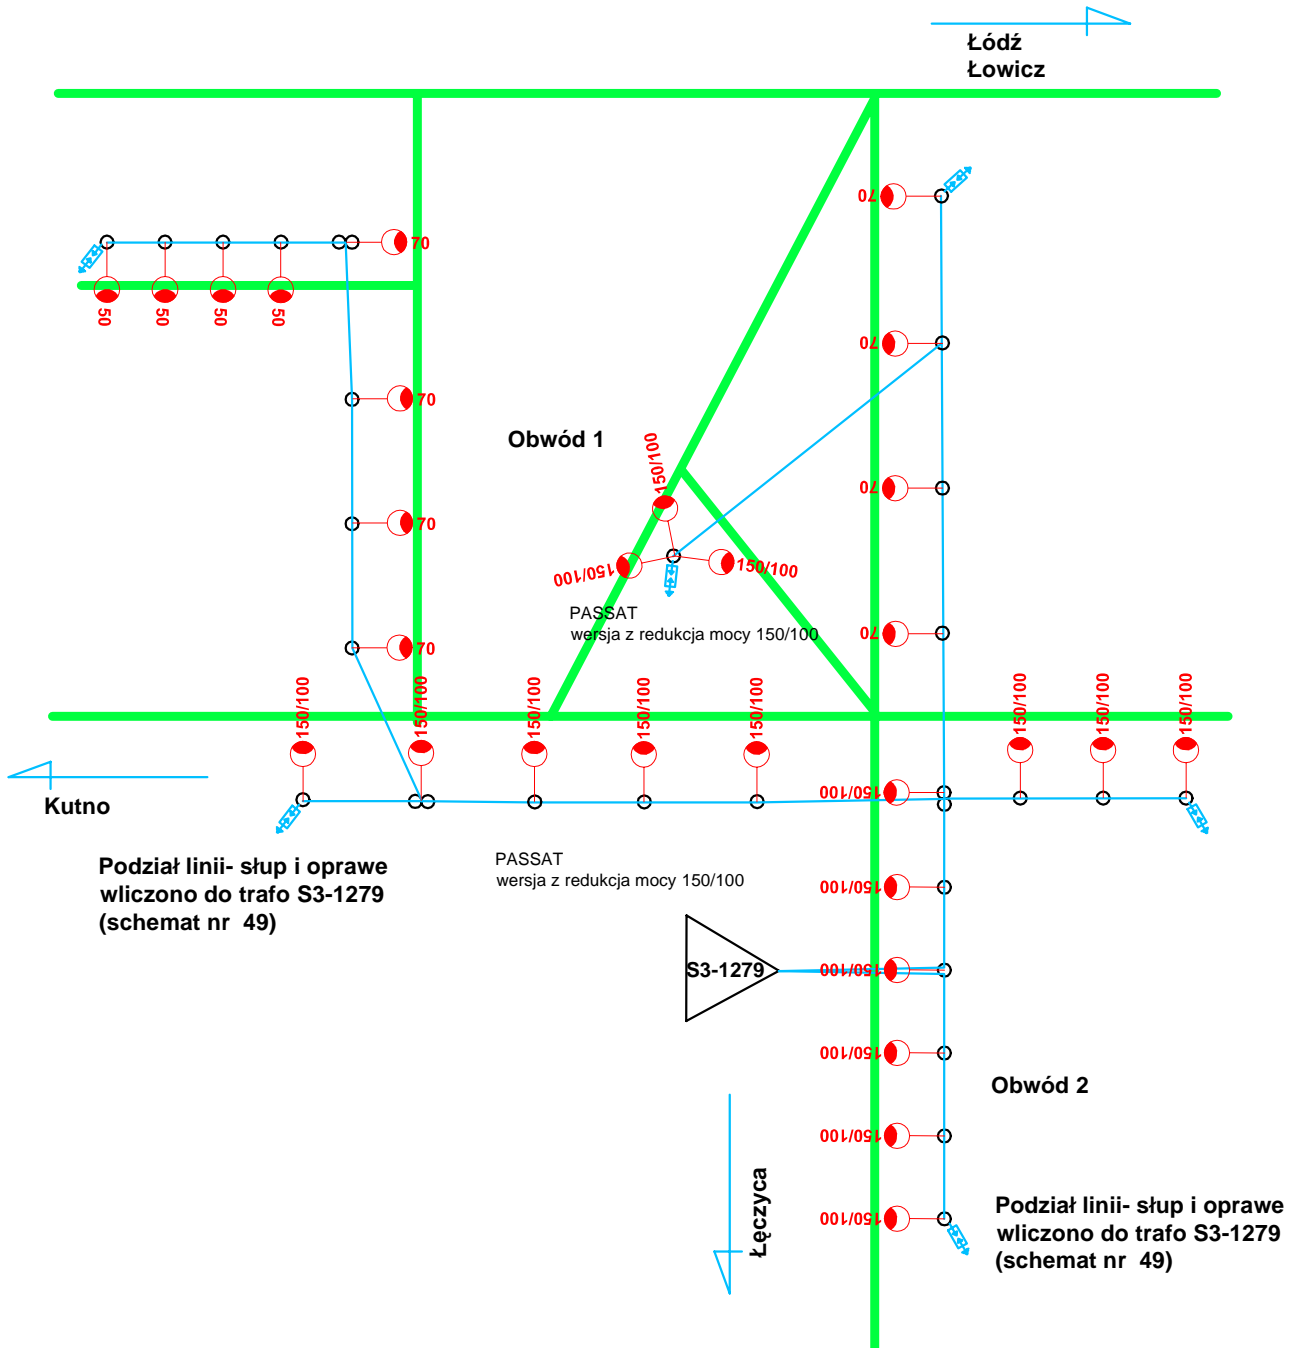

**PROJEKT MODERNIZACJI OŚWIETLENIA ULICZNEGO
NA TERENIE GMINY PIĄTEK**

Faza: Projekt budowlano-wykonawczy

Adres: Gmina Piątek, 99-120 Piątek


INWESTOR - Urząd Gminy Piątek ul. Rynek 16, 99-120 Piątek

Tytuł: Miejscowość: Piątek/Rynek Skala: - Nr rysunku: 49


Opracował: data podpis

Projektował: Alfred Kaszuba 04-2009 podpis


Podział linii- słup wliczono do trafo S3-737 (schemat nr 51)

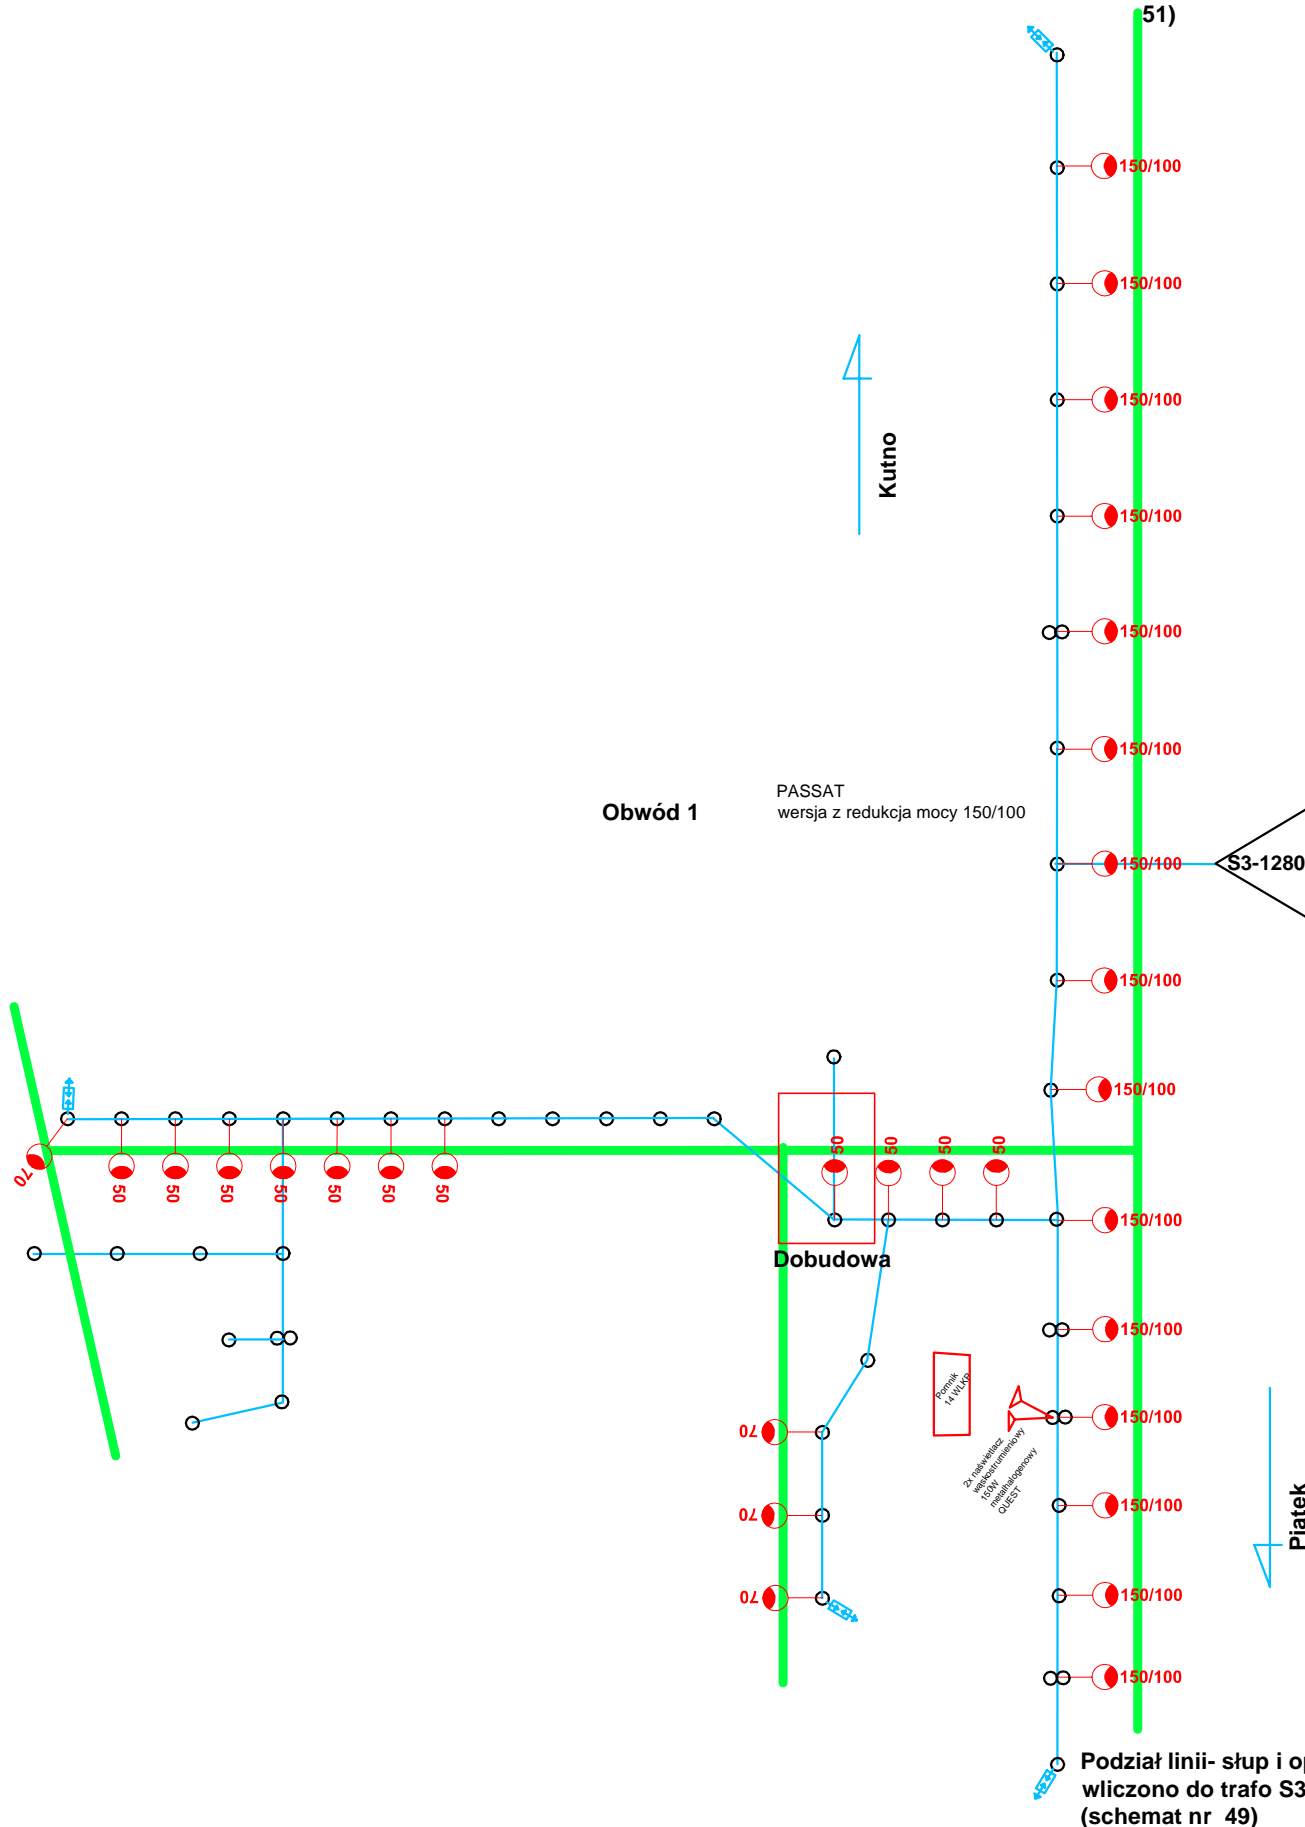


PROJEKT MODERNIZACJI OŚWIETLENIA ULICZNEGO NA TERENIE GMINY PIĄTEK		
Faza:	Projekt budowlano-wykonawczy	
Adres:	Gmina Piątek, 99-120 Piątek	
INWESTOR - Urząd Gminy Piątek ul. Rynek 16, 99-120 Piątek		
Tytuł:	Skala:	Nr rysunku
Miejscowość: Piątek/ul. Kutnowska	—	50
Opracował:	data:	podpis:
Projektował:	04-2009	podpis:
Alfred Kaszuba		

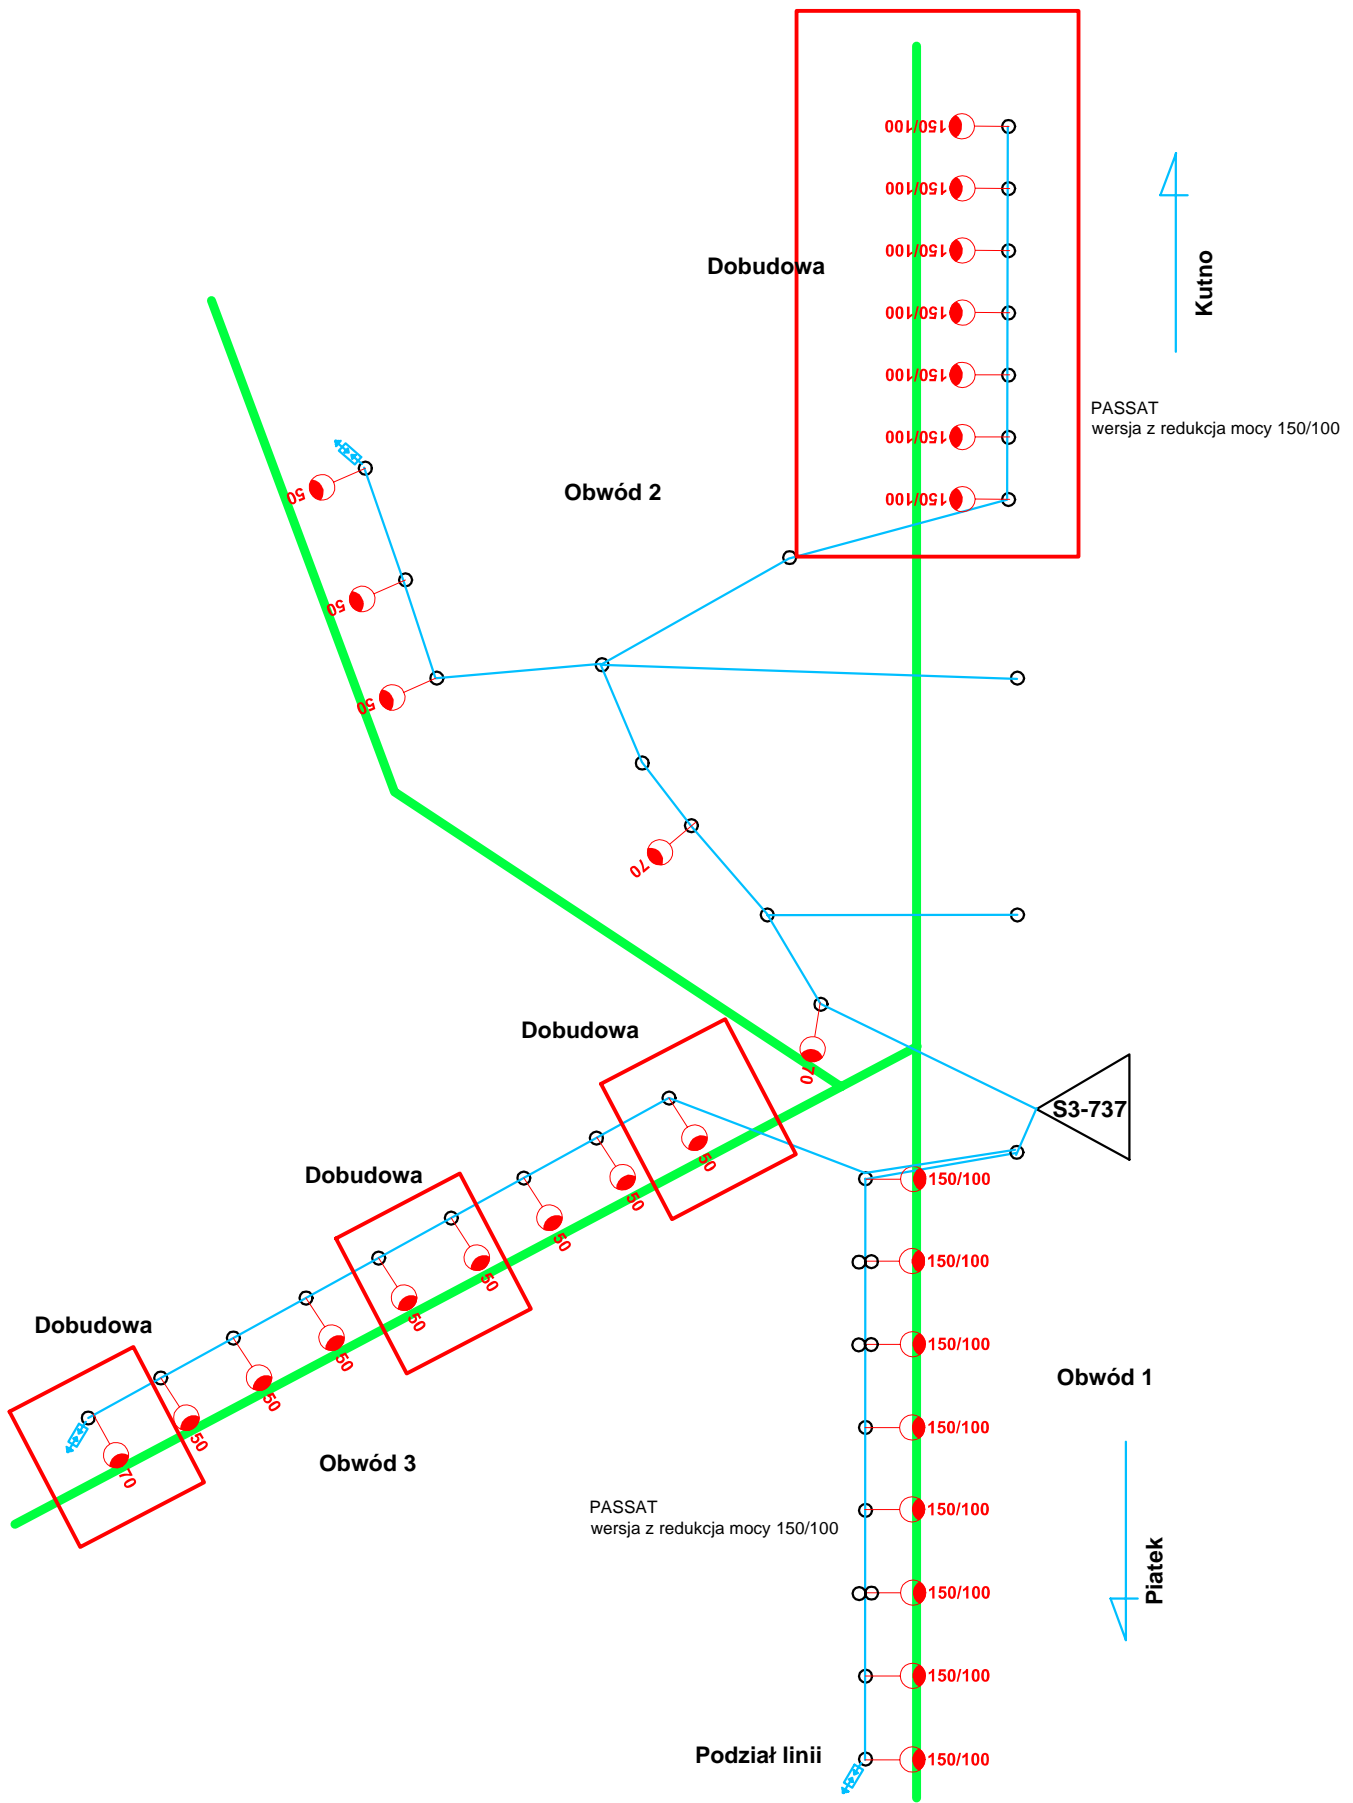


PROJEKT MODERNIZACJI OŚWIETLENIA ULICZNEGO NA TERENIE GMINY PIĄTEK		
Faza:	Projekt budowlano-wykonawczy	
Adres:	Gmina Piątek, 99-120 Piątek	
INWESTOR - Urząd Gminy Piątek ul. Rynek 16, 99-120 Piątek		
Tytuł:	Skala:	Nr rysunku
Mejsce: Piątek ul. Kutnowska/Piekary	-	51
Opracował:	data:	podpis:
Projektował:	04-2009	podpis:
Alfred Kaszuba		

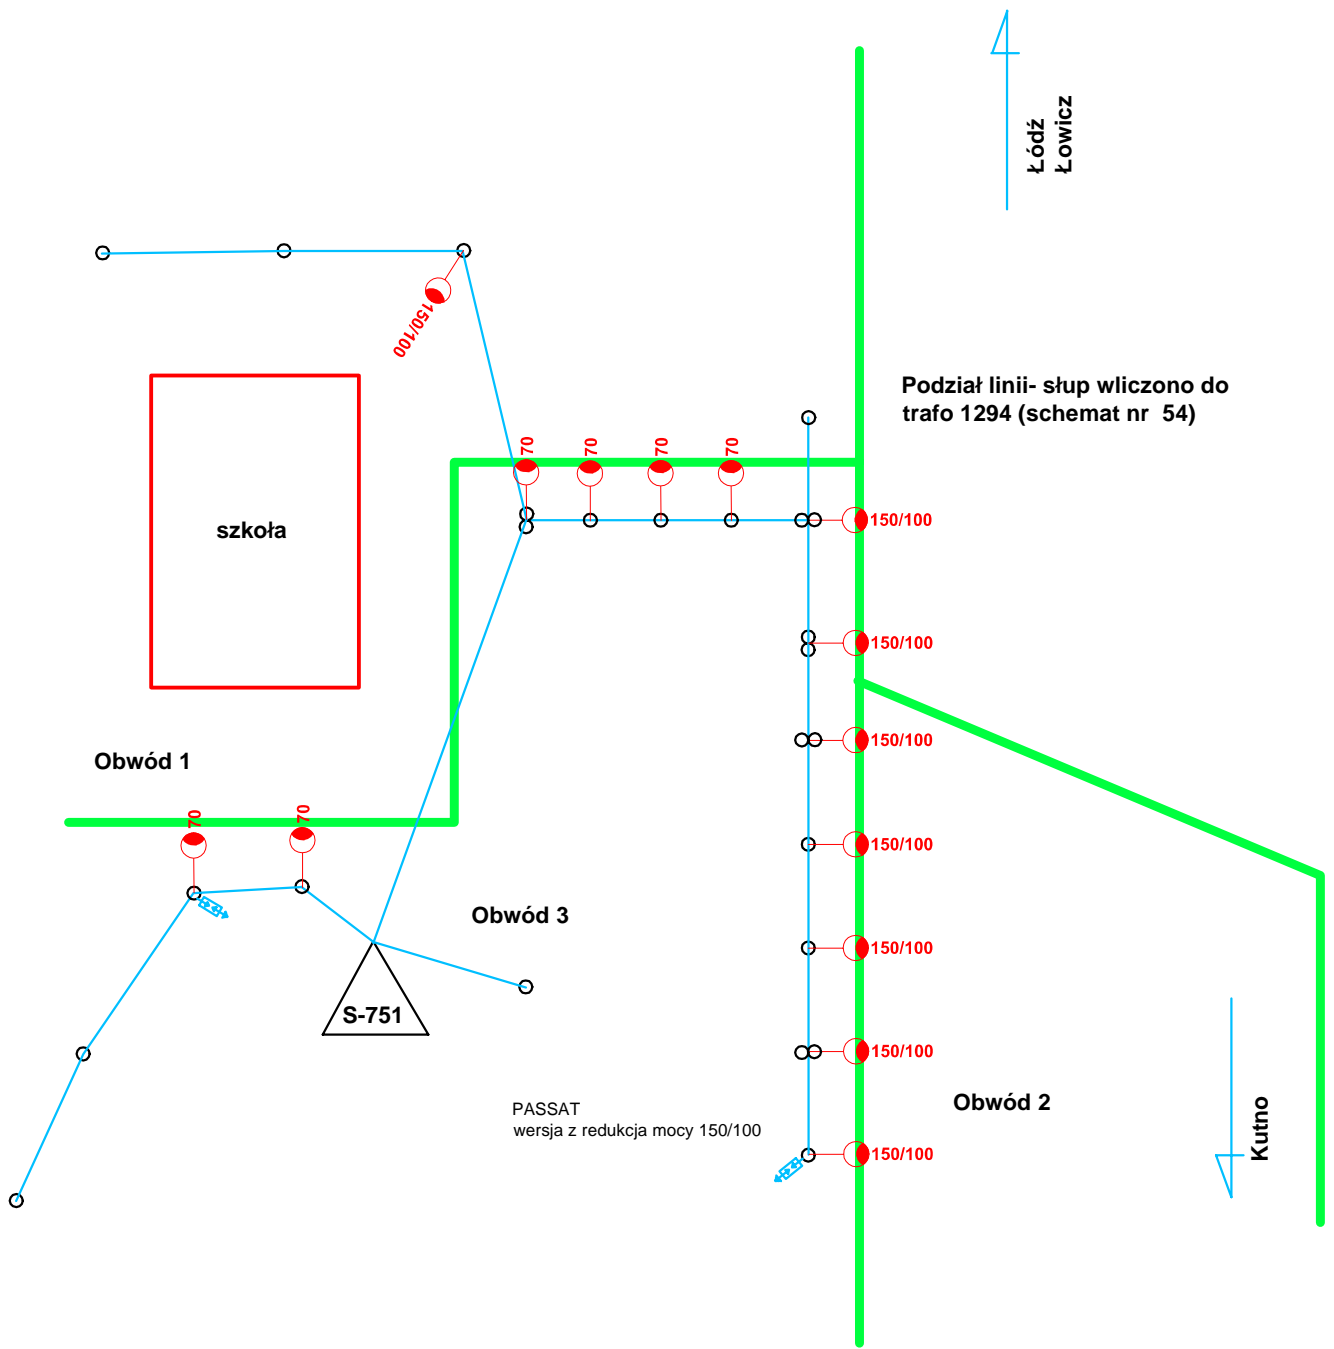


PROJEKT MODERNIZACJI OŚWIETLENIA ULICZNEGO NA TERENIE GMINY PIĄTEK		
Faza:	Projekt budowlano- wykonawczy	
Adres:	Gmina Piątek, 99-120 Piątek	
INWESTOR - Urząd Gminy Piątek ul. Rynek 16, 99-120 Piątek		
Tytuł:	Skala:	Nr rysunku
Miejscowość: Piątek ul. Szkoła/Rynek	-	53
Opracował:	data:	podpis:
Projektował:	04-2009	podpis:
Alfred Kaszuba		

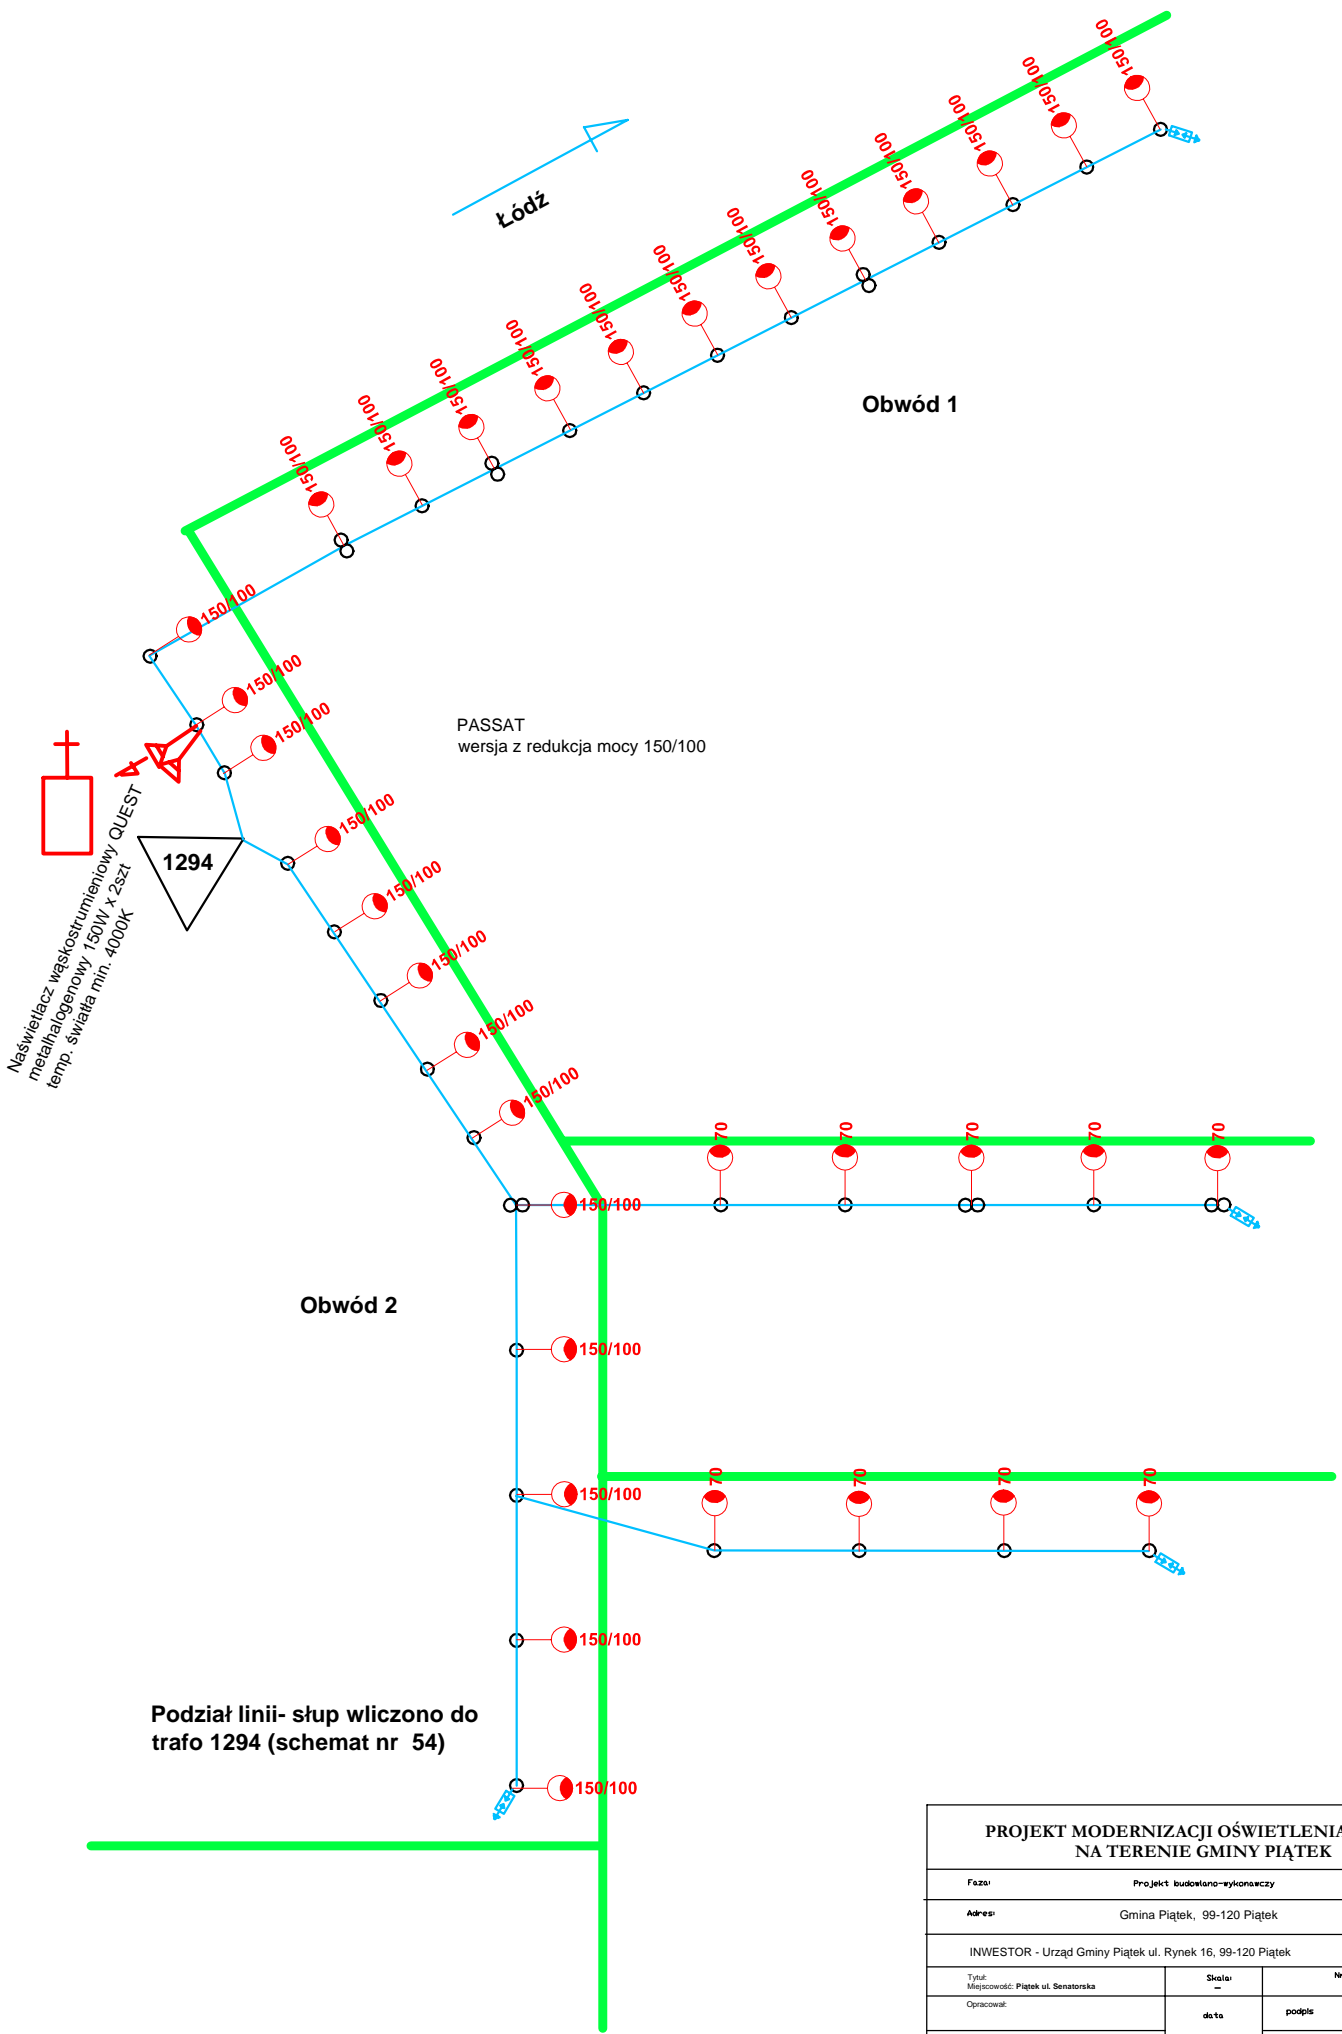

PROJEKT MODERNIZACJI OŚWIETLENIA ULICZNEGO NA TERENIE GMINY PIĄTEK		
Faza:	Projekt budowlano-wykonawczy	
Adres:	Gmina Piątek, 99-120 Piątek	
INWESTOR - Urząd Gminy Piątek ul. Rynek 16, 99-120 Piątek		
Tytuł:	Skala:	Nr rysunku
Miejscowość: Piątek ul. Senatorska	—	54
Opracował:	data:	podpis:
Projektował:	04-2009	podpis:
Alfred Kaszuba		

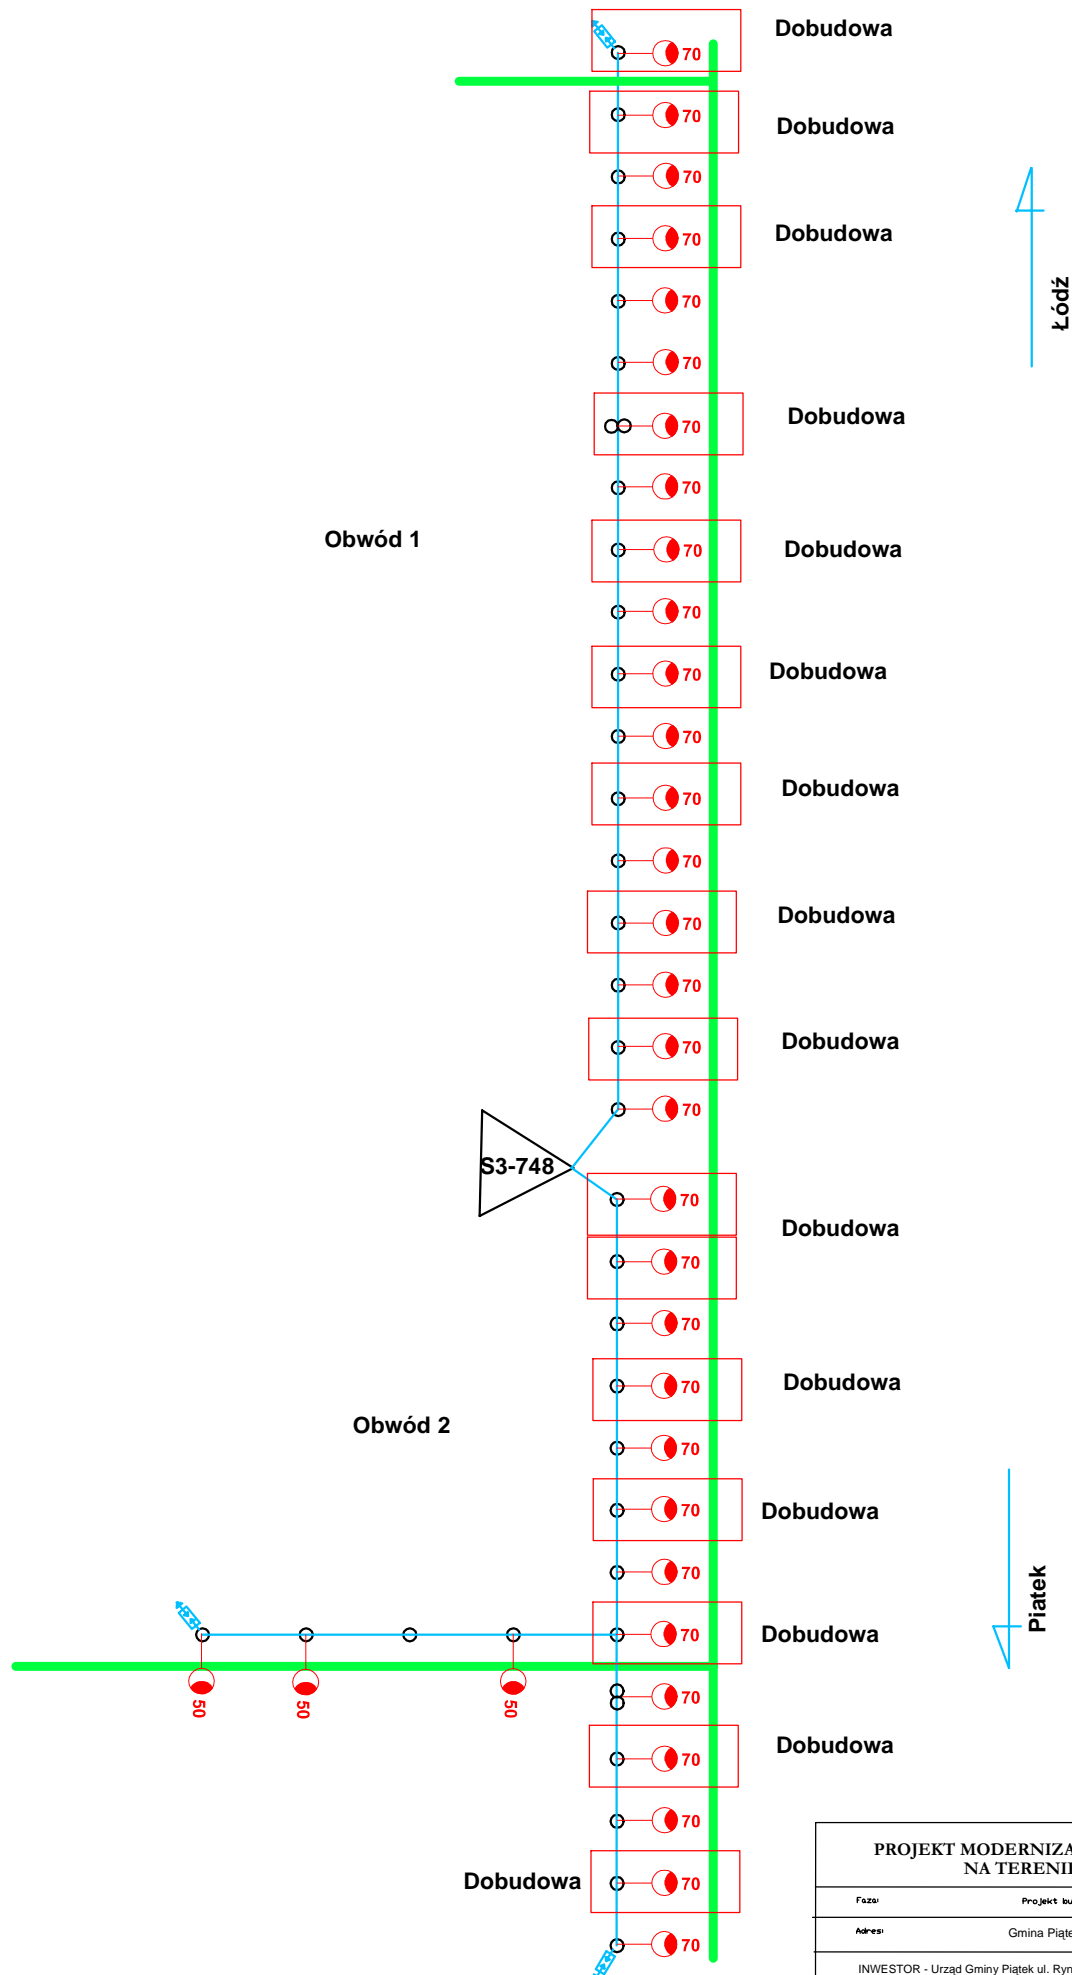

PROJEKT MODERNIZACJI OŚWIETLENIA ULICZNEGO NA TERENIE GMINY PIĄTEK		
Faza:	Projekt budowlano-wykonawczy	
Adres:	Gmina Piątek, 99-120 Piątek	
INWESTOR - Urząd Gminy Piątek ul. Rynek 16, 99-120 Piątek		
Tytuł:	Skala:	Nr rysunku
Miejscowość: Krzyszkowice	-	55
Opracował:	data:	podpis:
Projektował:	04-2009	podpis:
Alfred Kaszuba		

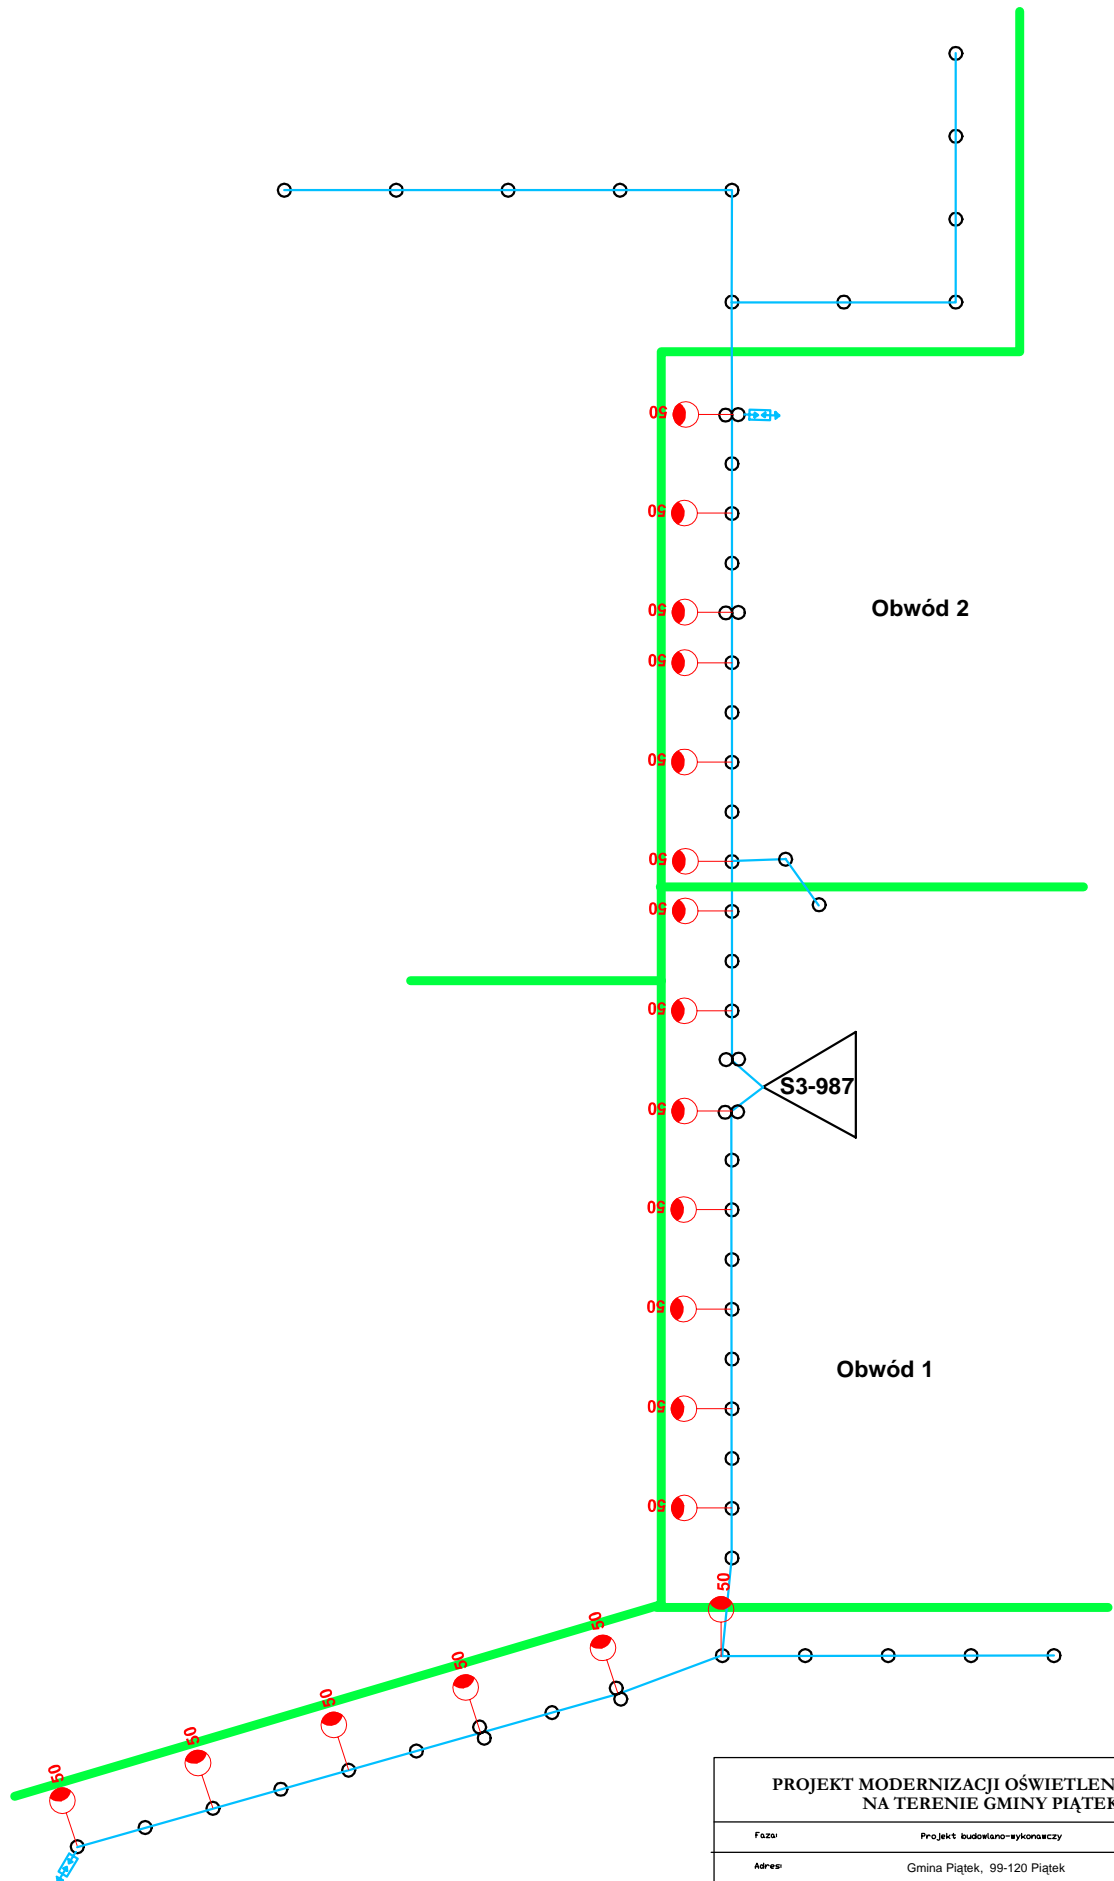

**PROJEKT MODERNIZACJI OŚWIETLENIA ULICZNEGO
NA TERENIE GMINY PIĄTEK**

Faza: Projekt budowlano-wykonawczy


Adres: Gmina Piątek, 99-120 Piątek

INWESTOR - Urząd Gminy Piątek ul. Rynek 16, 99-120 Piątek

Tytuł: Miejscowość: Konarzew Skala: - Nr rysunku: 57

Opracował: data: podpis:

Projektował: Alfred Kaszuba 04-2009 podpis:

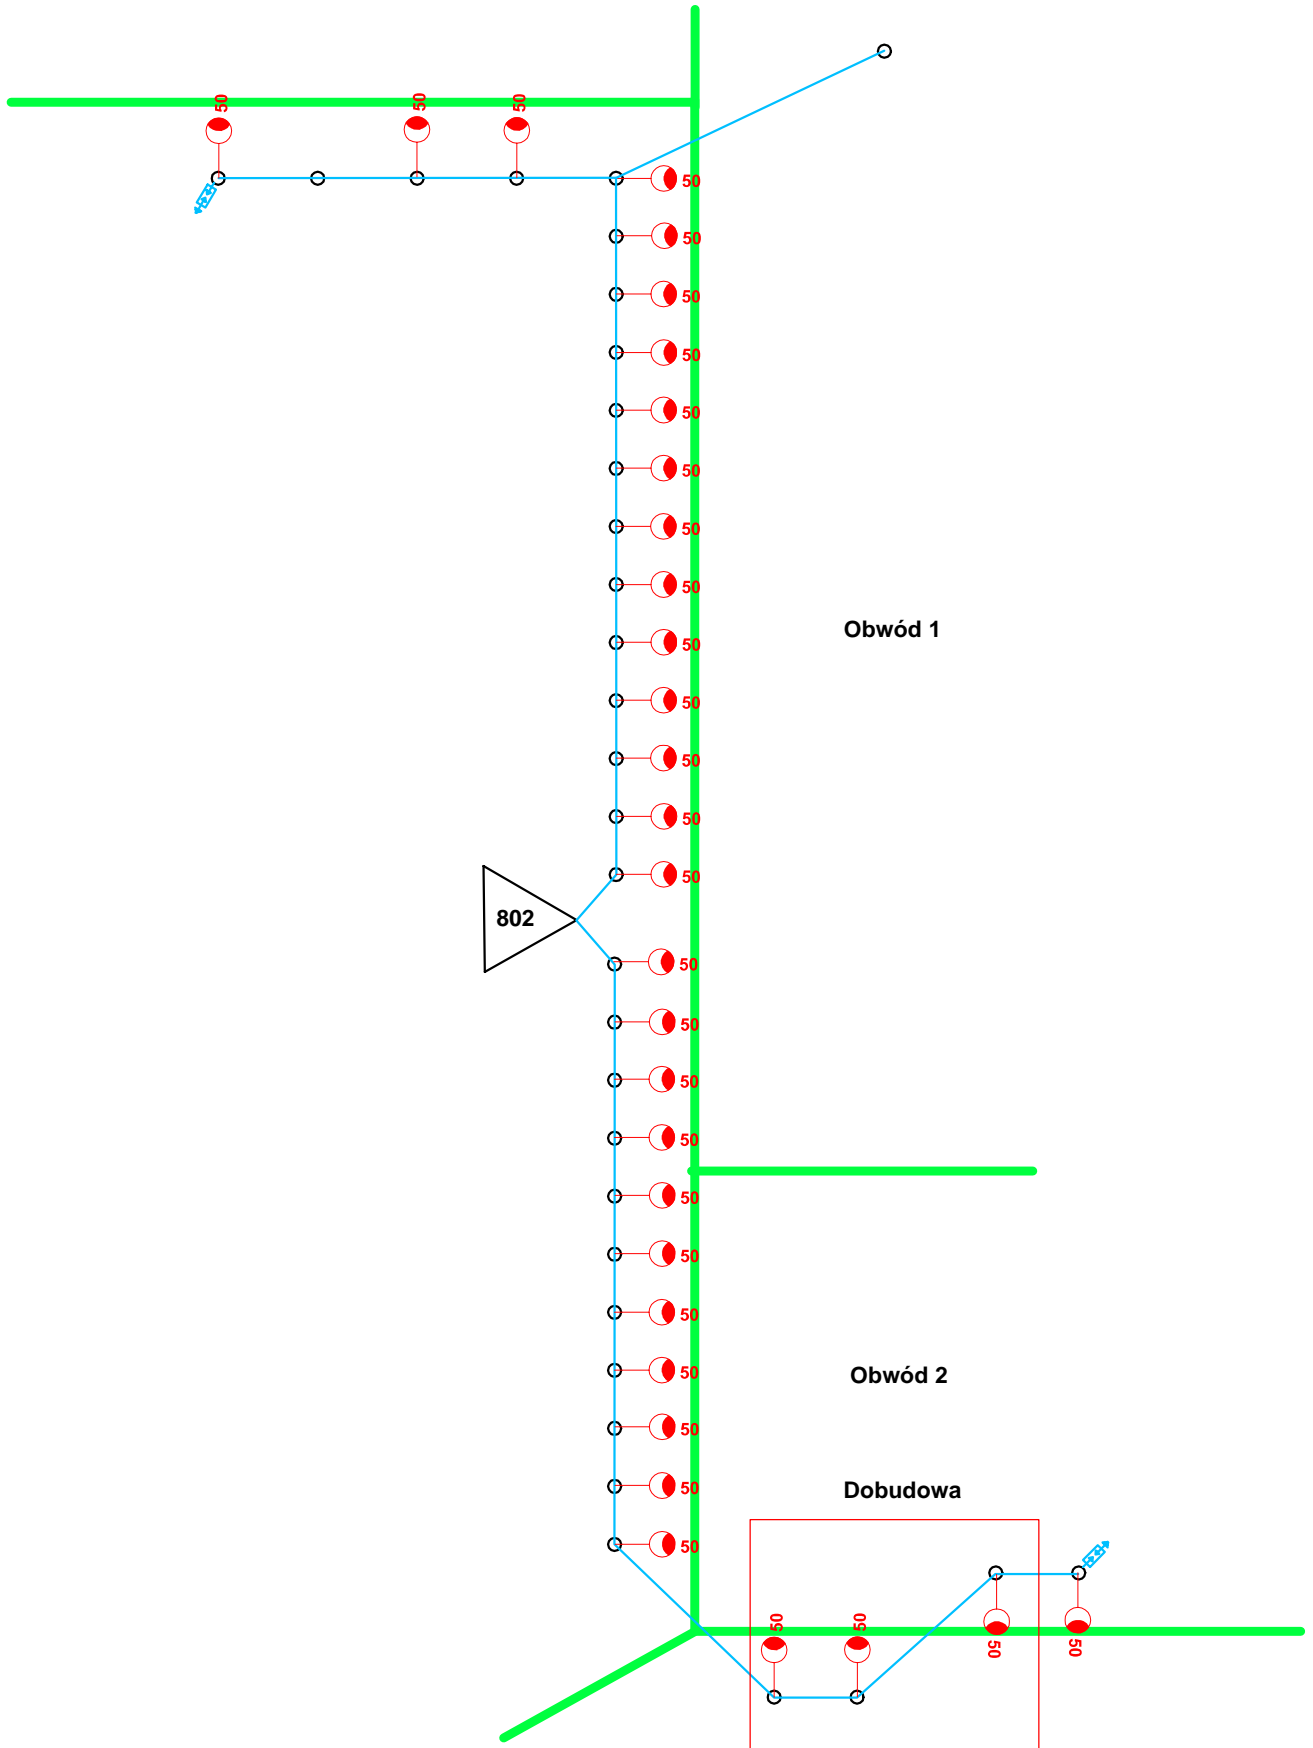

Obwód 1

Obwód 2

Dobudowa

**PROJEKT MODERNIZACJI OŚWIETLENIA ULICZNEGO
NA TERENIE GMINY PIĄTEK**

Faza: Projekt budowlano-wykonawczy

Adres: Gmina Piątek, 99-120 Piątek

INWESTOR - Urząd Gminy Piątek ul. Rynek 16, 99-120 Piątek

Tytuł:
Miejscowość: Konarzew

Skala:
-

Nr rysunku
59

Opracował:

data:


podpis:

Projektował:


04-2009

podpis:


Alfred Kaszuba

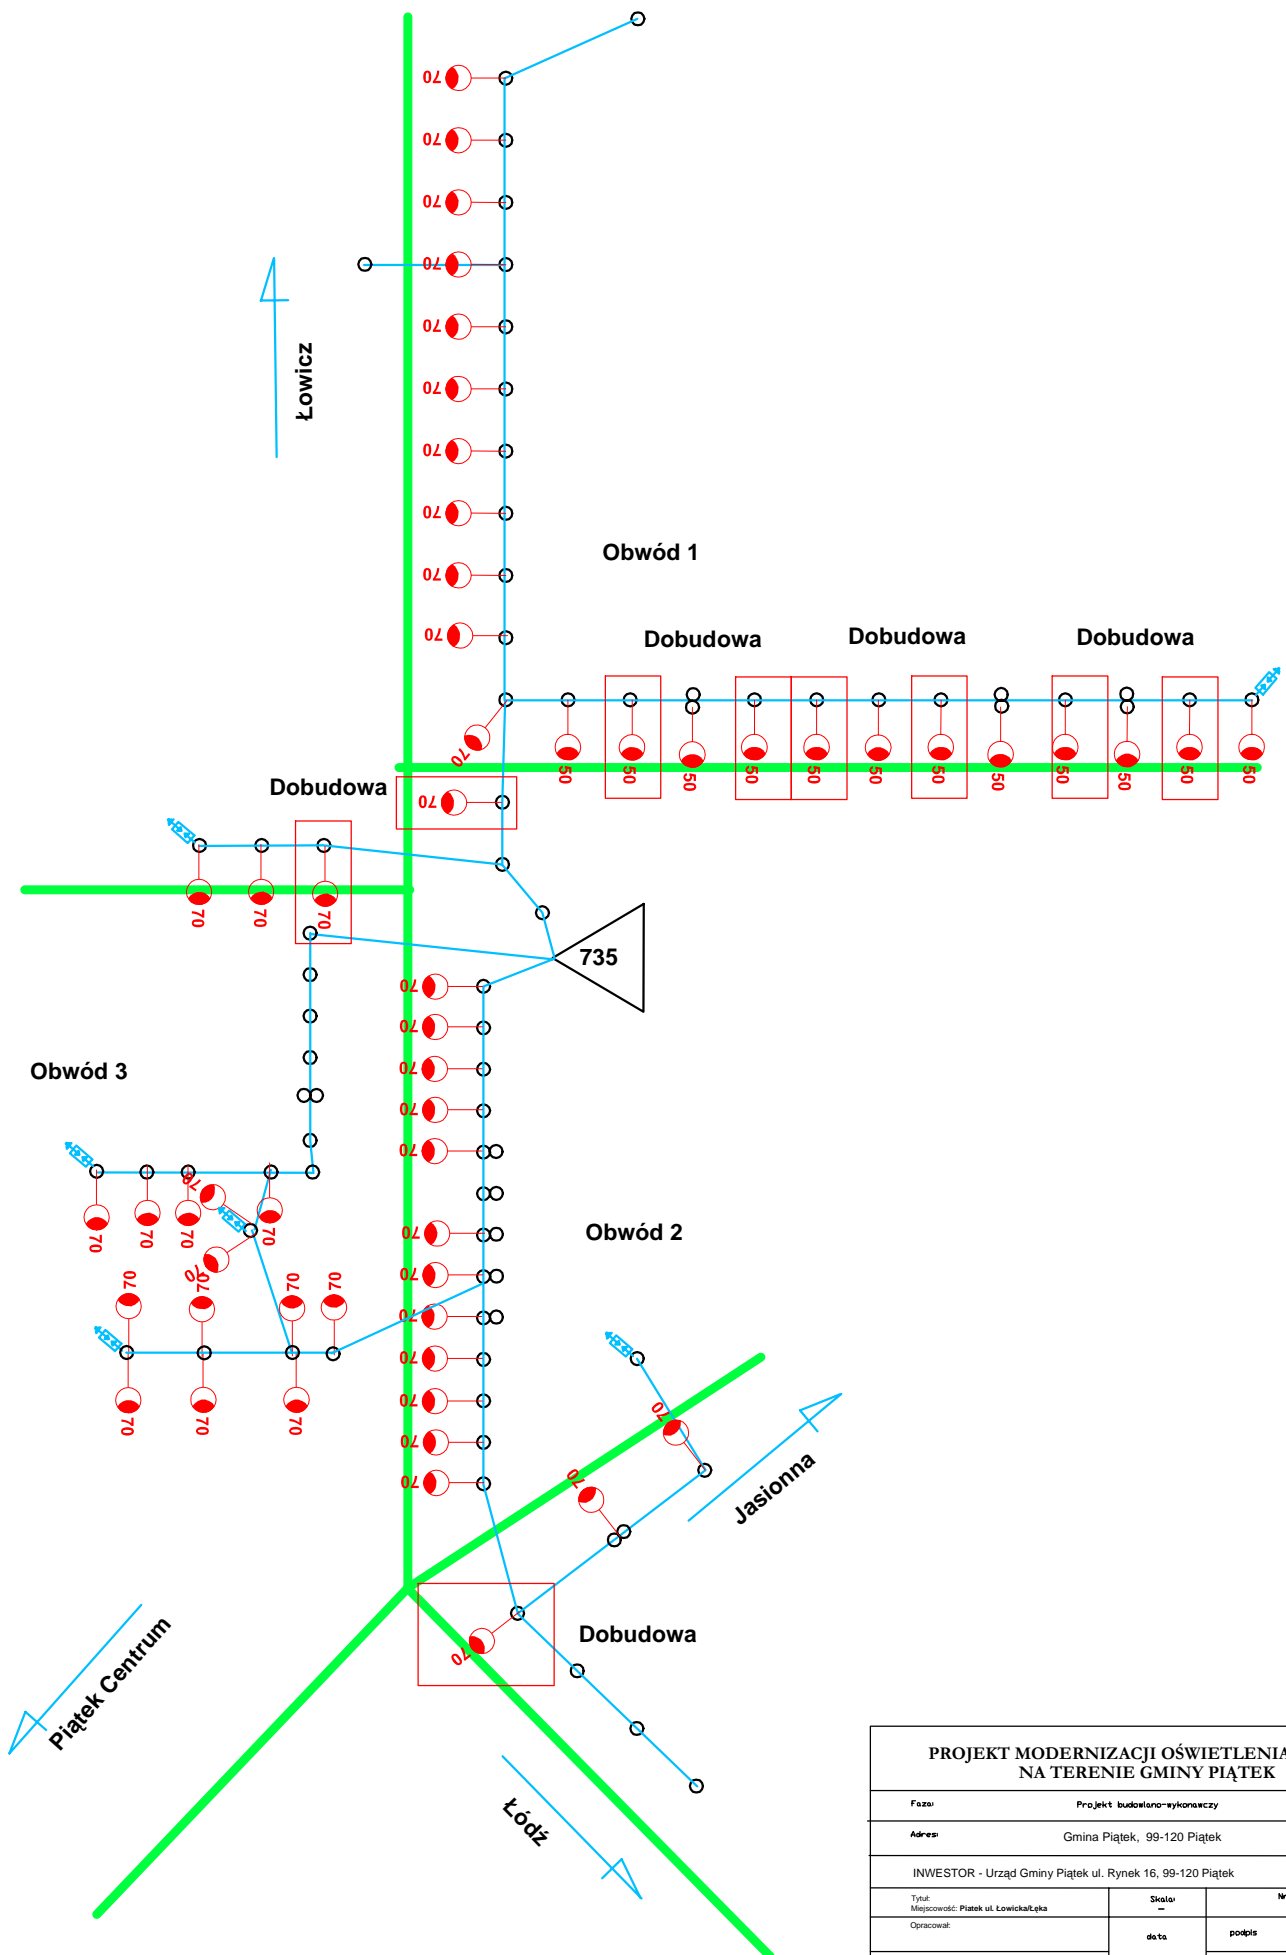


PROJEKT MODERNIZACJI OŚWIETLENIA ULICZNEGO NA TERENIE GMINY PIĄTEK		
Faza:	Projekt budowlano-wykonawczy	
Adres:	Gmina Piątek, 99-120 Piątek	
INWESTOR - Urząd Gminy Piątek ul. Rynek 16, 99-120 Piątek		
Tytuł:	Skala:	Nr rysunku:
Miejscowość: Piątek ul. Łowicka, Łęka	—	60
Opracował:	data:	podpis:
Projektował:	04-2009	podpis:
Alfred Kaszuba		

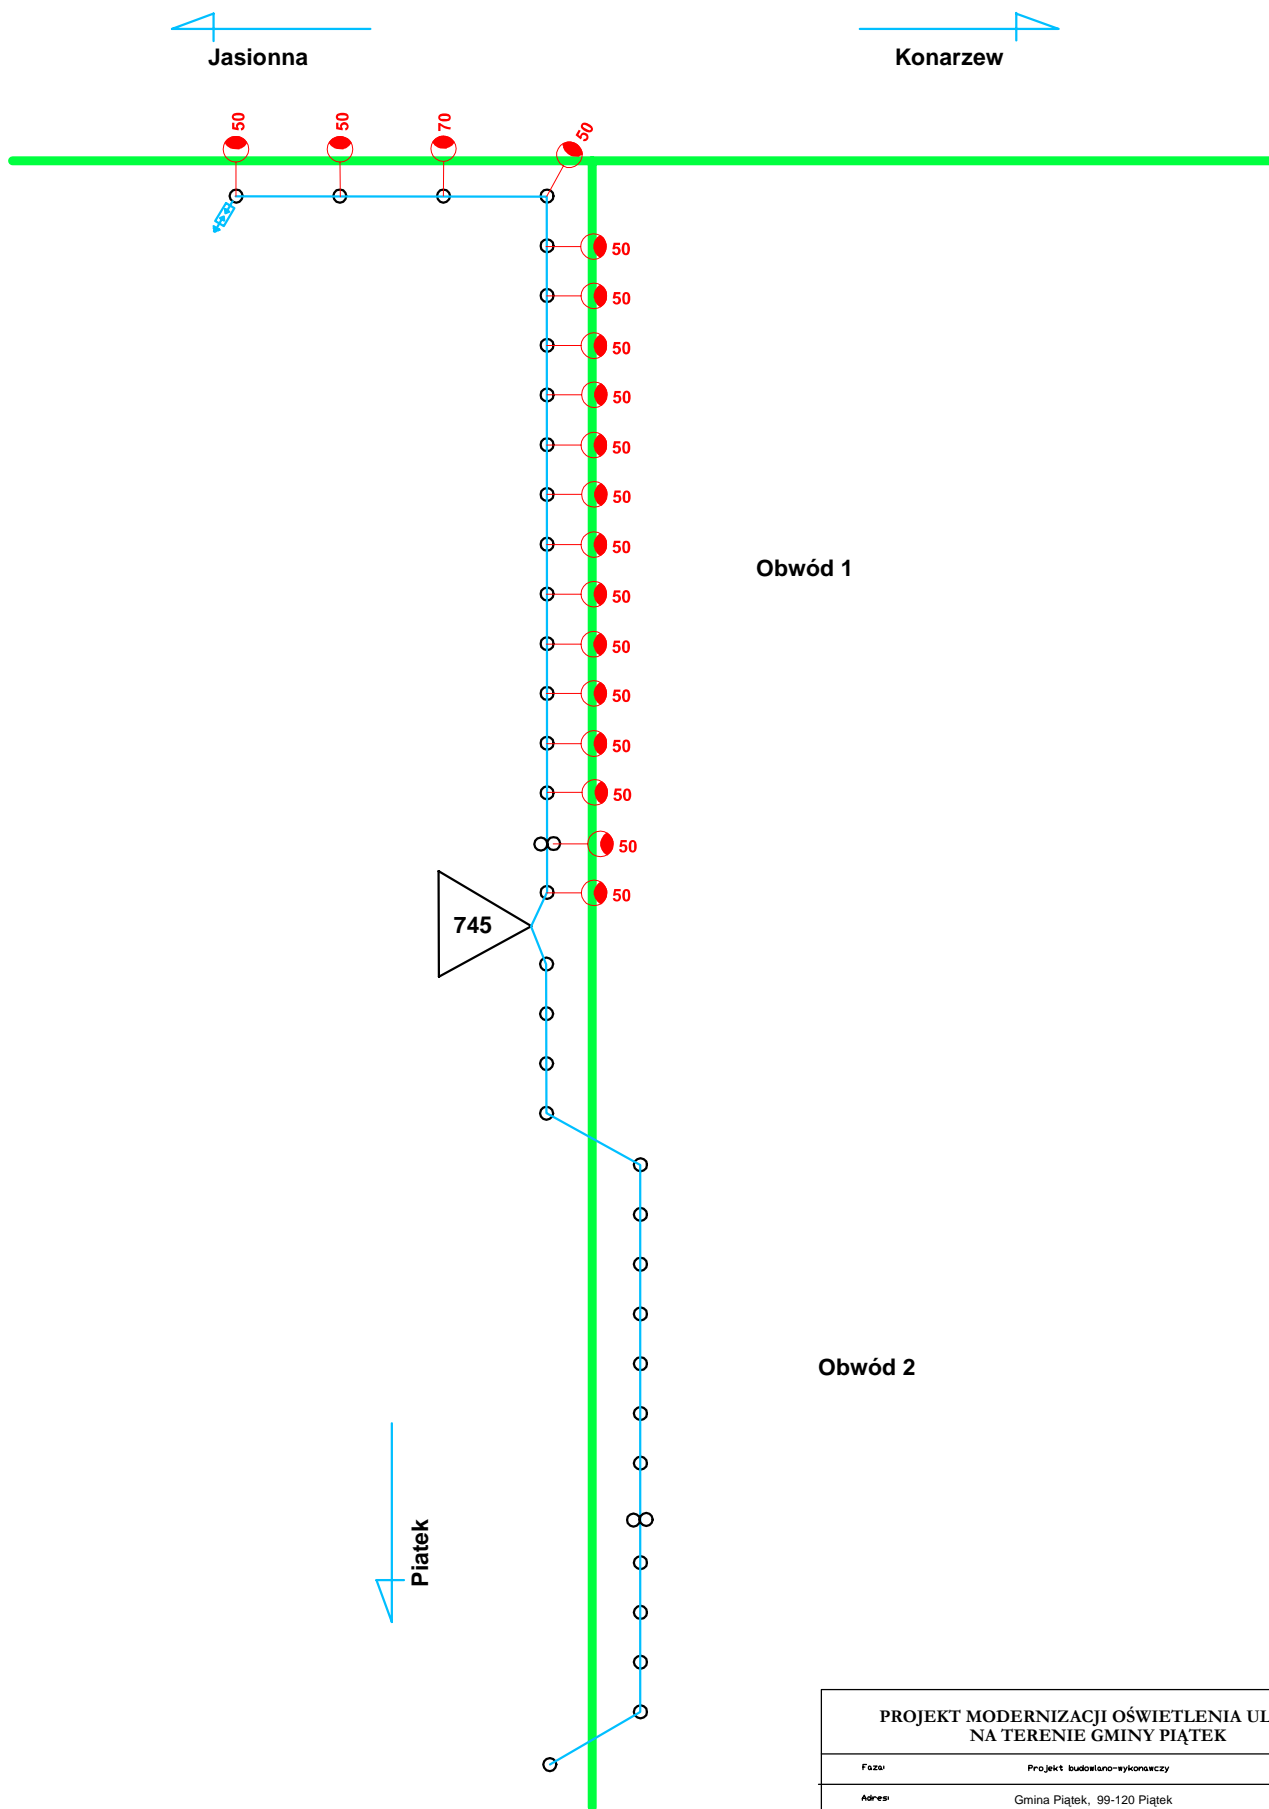

PROJEKT MODERNIZACJI OŚWIETLENIA ULICZNEGO NA TERENIE GMINY PIĄTEK		
Faza:	Projekt budowlano-rysunkowy	
Adres:	Gmina Piątek, 99-120 Piątek	
INWESTOR - Urząd Gminy Piątek ul. Rynek 16, 99-120 Piątek		
Tytuł:	Skala:	Nr rysunku
Miejscowość: Sułkowice I	-	61
Opracował:	data:	podpis:
Projektował:	04-2009	podpis:
Alfred Kaszuba		

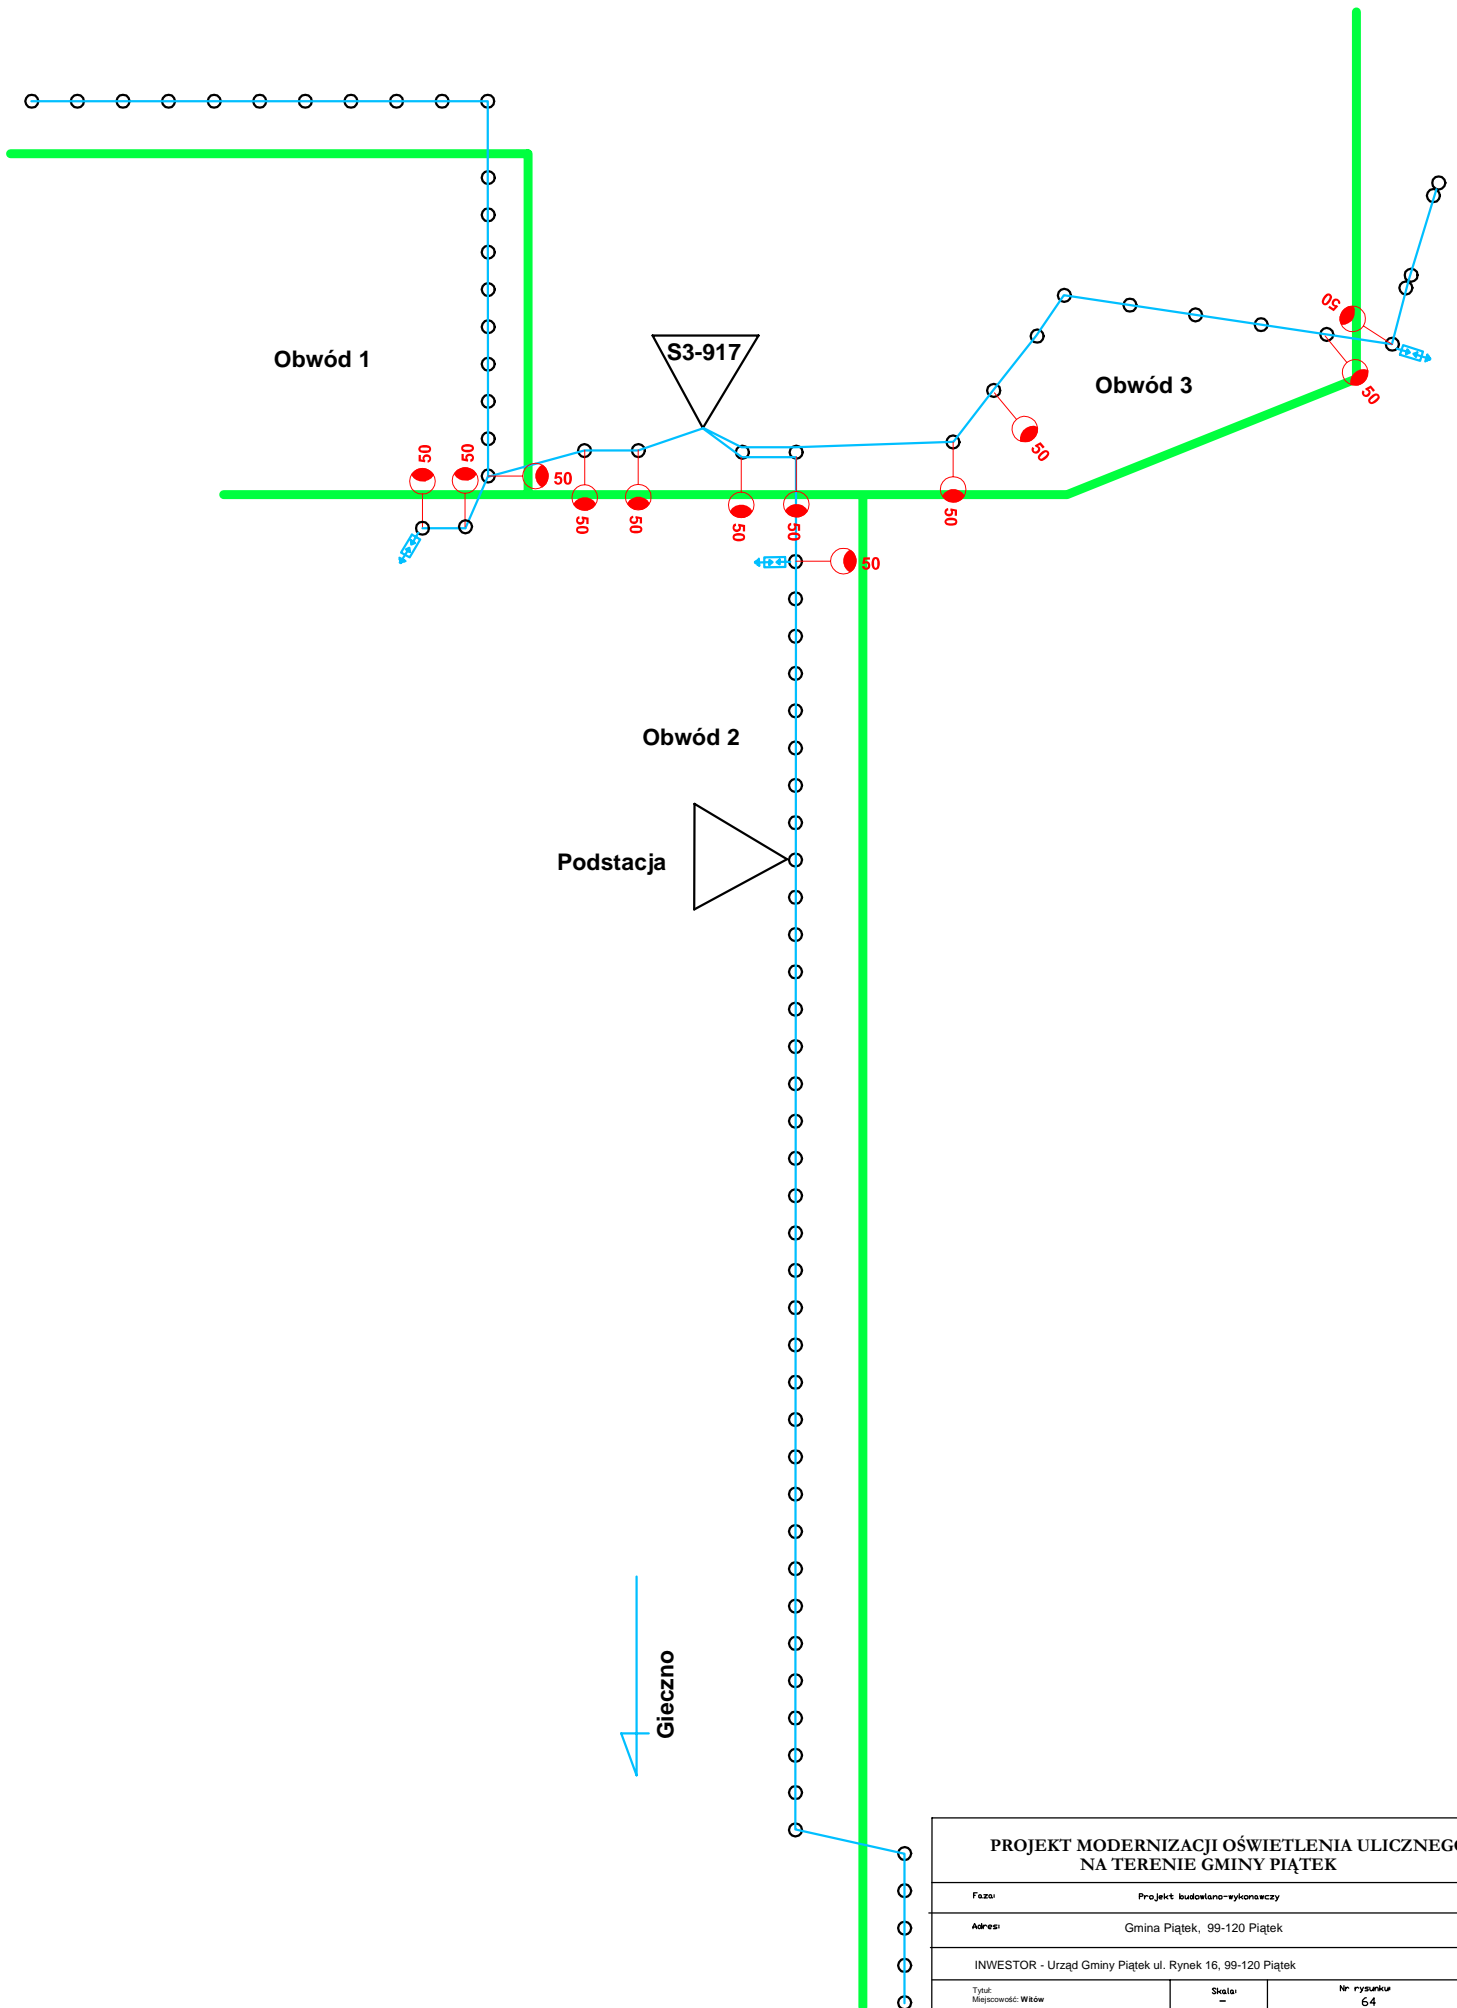

PROJEKT MODERNIZACJI OŚWIETLENIA ULICZNEGO NA TERENIE GMINY PIĄTEK		
Faza: Projekt budowlano-wykonawczy		
Adres: Gmina Piątek, 99-120 Piątek		
INWESTOR - Urząd Gminy Piątek ul. Rynek 16, 99-120 Piątek		
Typ: Miejscowość: Witów	Skala: -	№ rysunku: 64
Opracował:	data:	podpis:
Projektował: Alfred Kaszuba	04-2009	podpis:

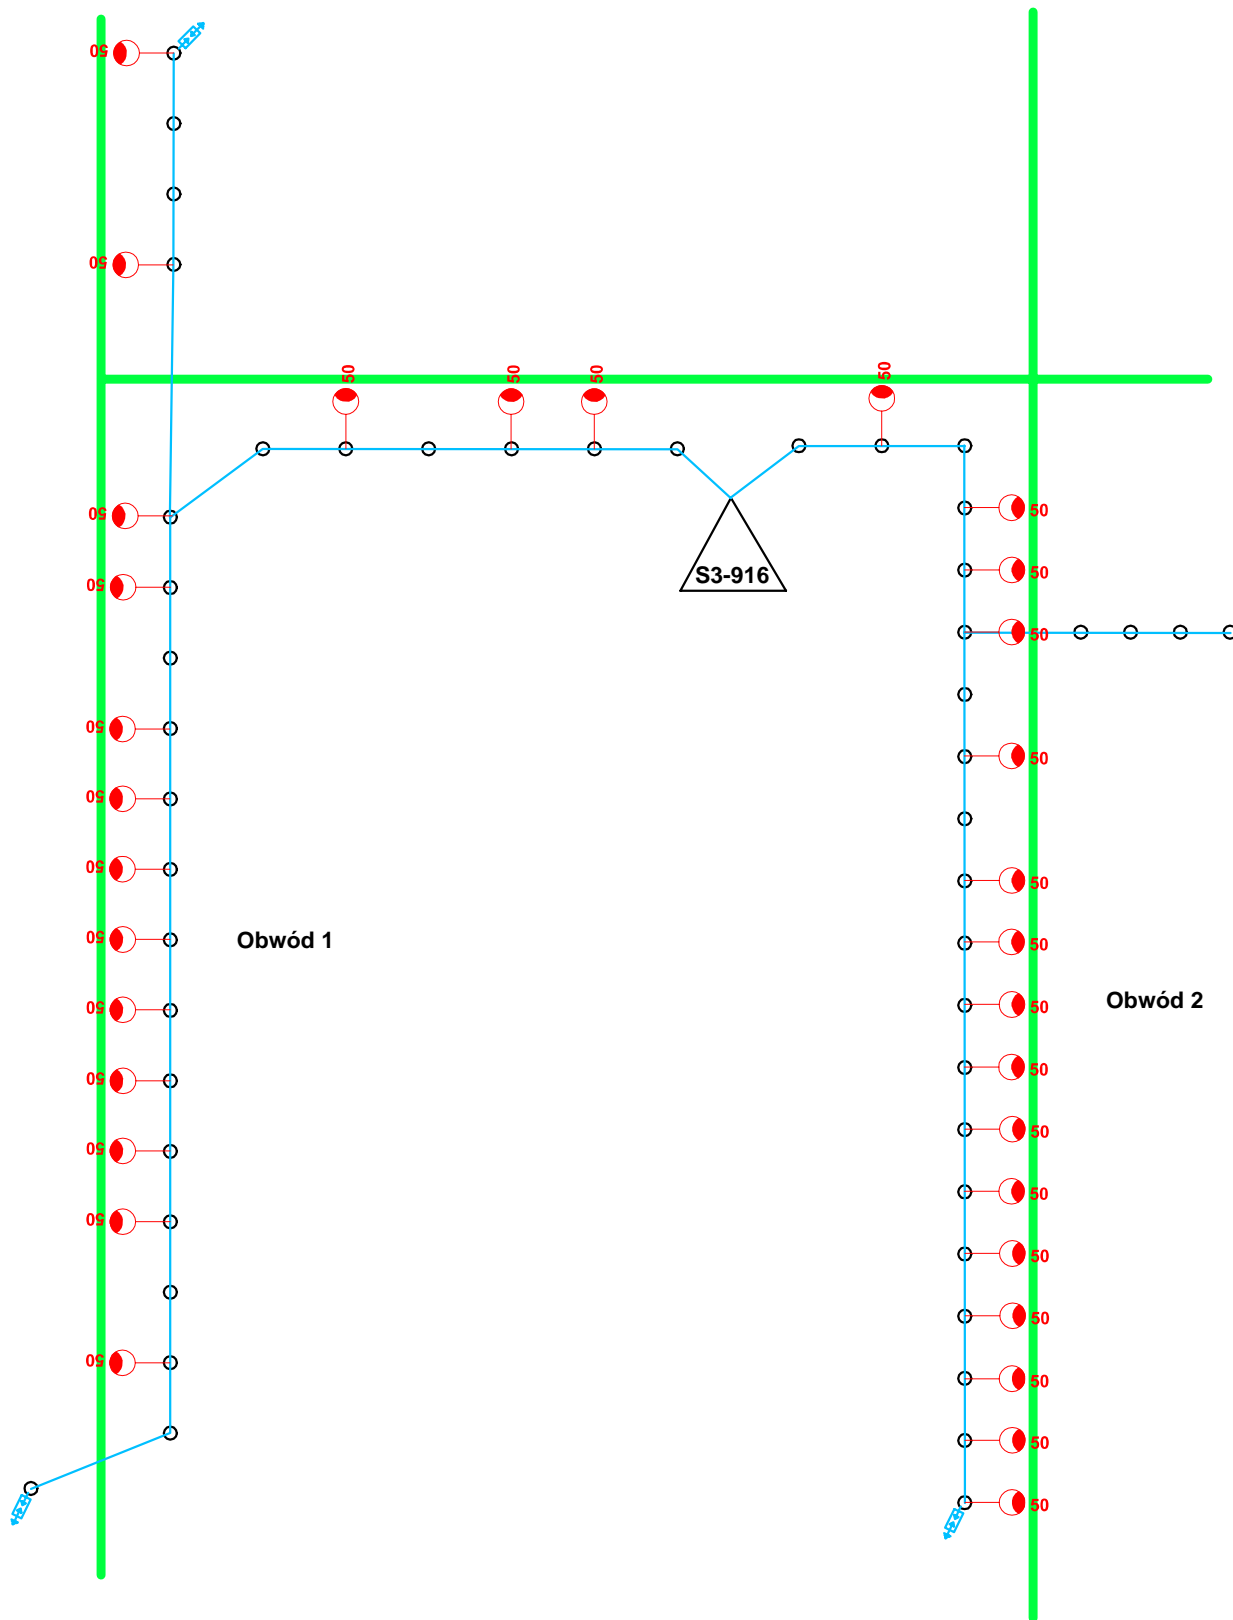

PROJEKT MODERNIZACJI OŚWIETLENIA ULICZNEGO NA TERENIE GMINY PIĄTEK

Faza: Projekt budowlano-wykonawczy


Adres: Gmina Piątek, 99-120 Piątek

INWESTOR - Urząd Gminy Piątek ul. Rynek 16, 99-120 Piątek


Tytuł: Miejscowość: Marysin Skala: - Nr rysunku: 65

Opracował: data: podpis:


Projektował: Alfred Kaszuba 04-2009 podpis:

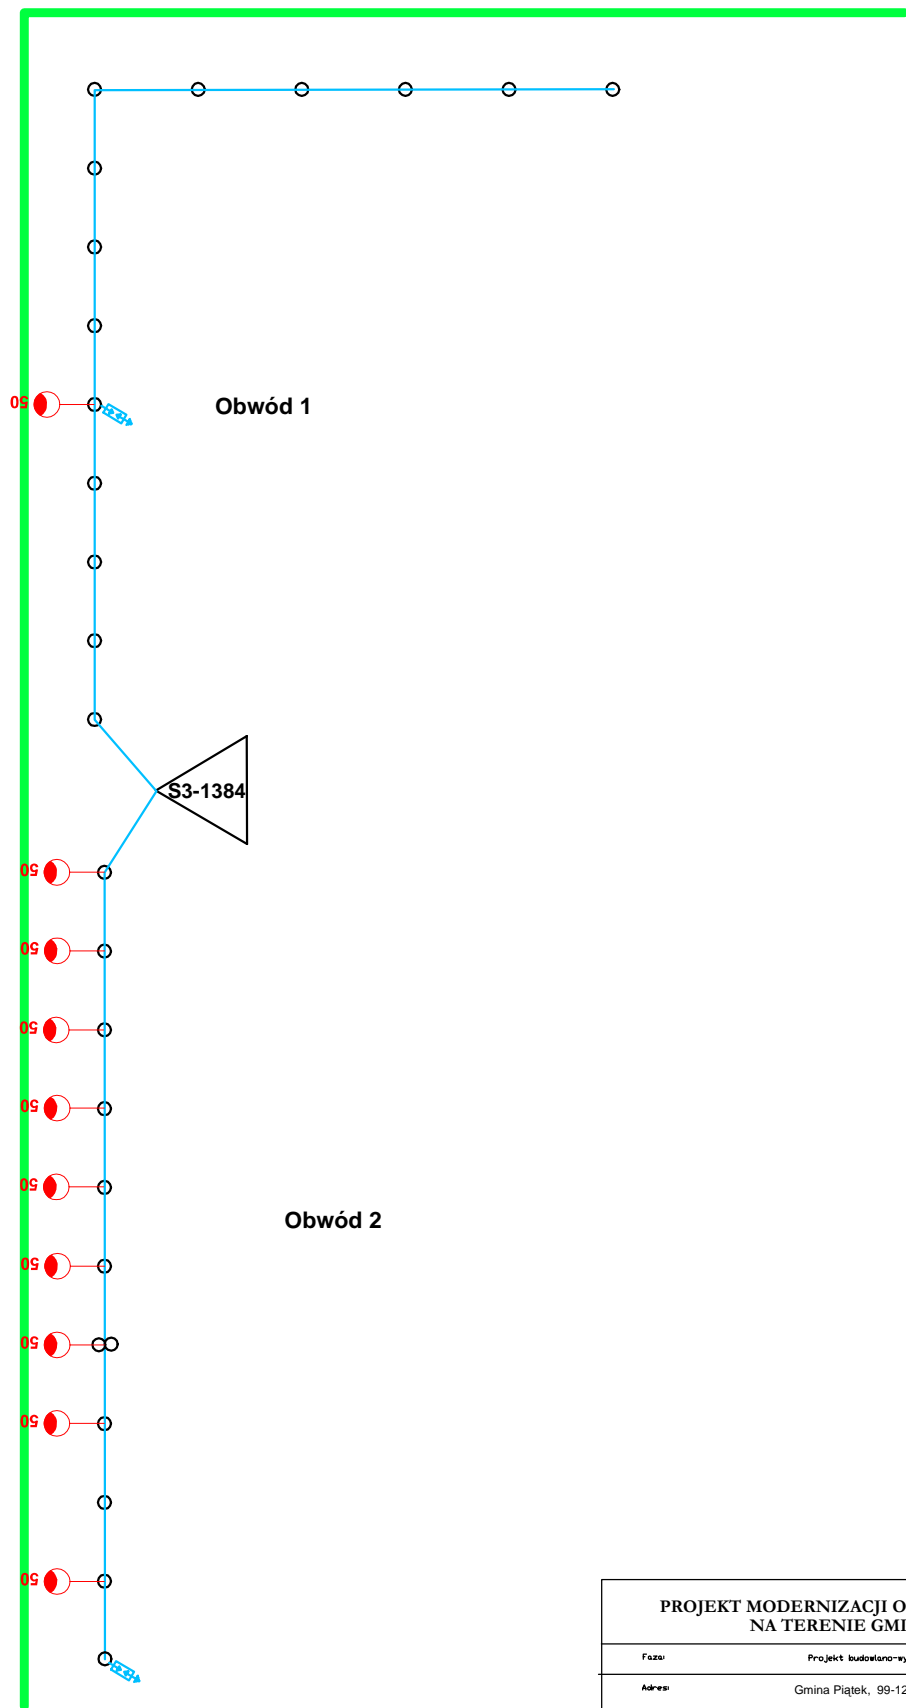

PROJEKT MODERNIZACJI OŚWIETLENIA ULICZNEGO NA TERENIE GMINY PIĄTEK		
Faza:	Projekt budowlano-wykonawczy	
Adres:	Gmina Piątek, 99-120 Piątek	
INWESTOR - Urząd Gminy Piątek ul. Rynek 16, 99-120 Piątek		
Tytuł:	Skala:	Nr rysunku
Miejscowość: Wólka Marysin	-	66
Opracował:	data	podpis
Projektował:	04-2009	podpis
Alfred Kaszuba		

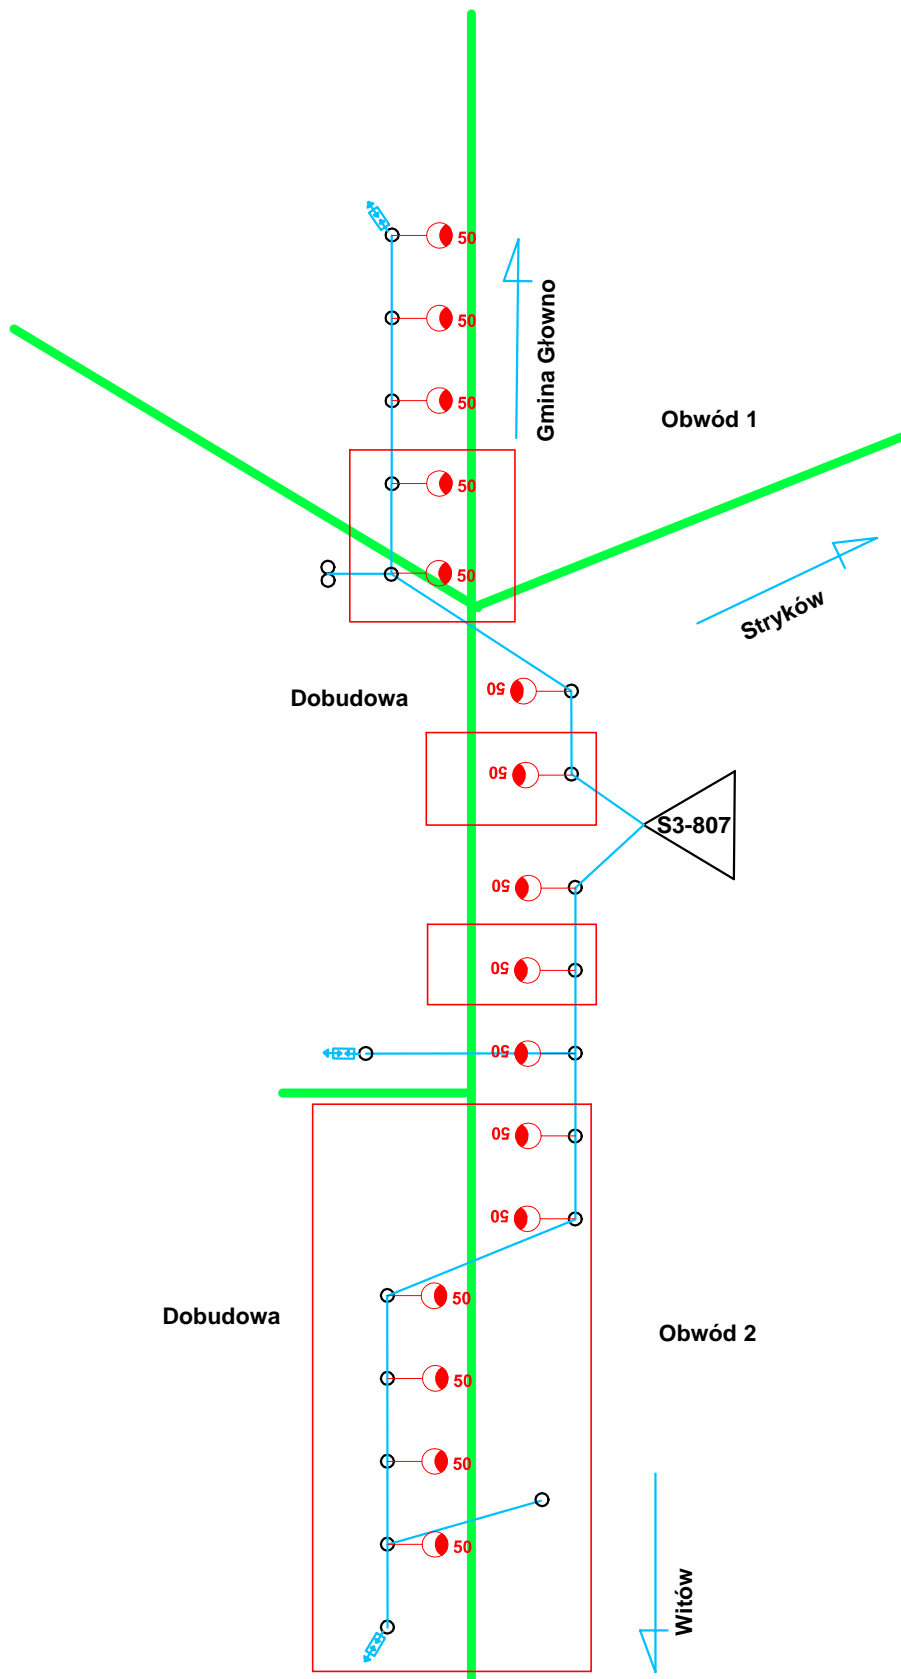


PROJEKT MODERNIZACJI OŚWIETLENIA ULICZNEGO NA TERENIE GMINY PIĄTEK		
Faza:	Projekt budowlano-wykonawczy	
Adres:	Gmina Piątek, 99-120 Piątek	
INWESTOR - Urząd Gminy Piątek ul. Rynek 16, 99-120 Piątek		
Tytuł:	Skala:	Nr rysunku
Miejscowość: Jasiona	—	68
Opracował:	data:	podpis:
Projektował:	04-2009	podpis:
Alfred Kaszuba		

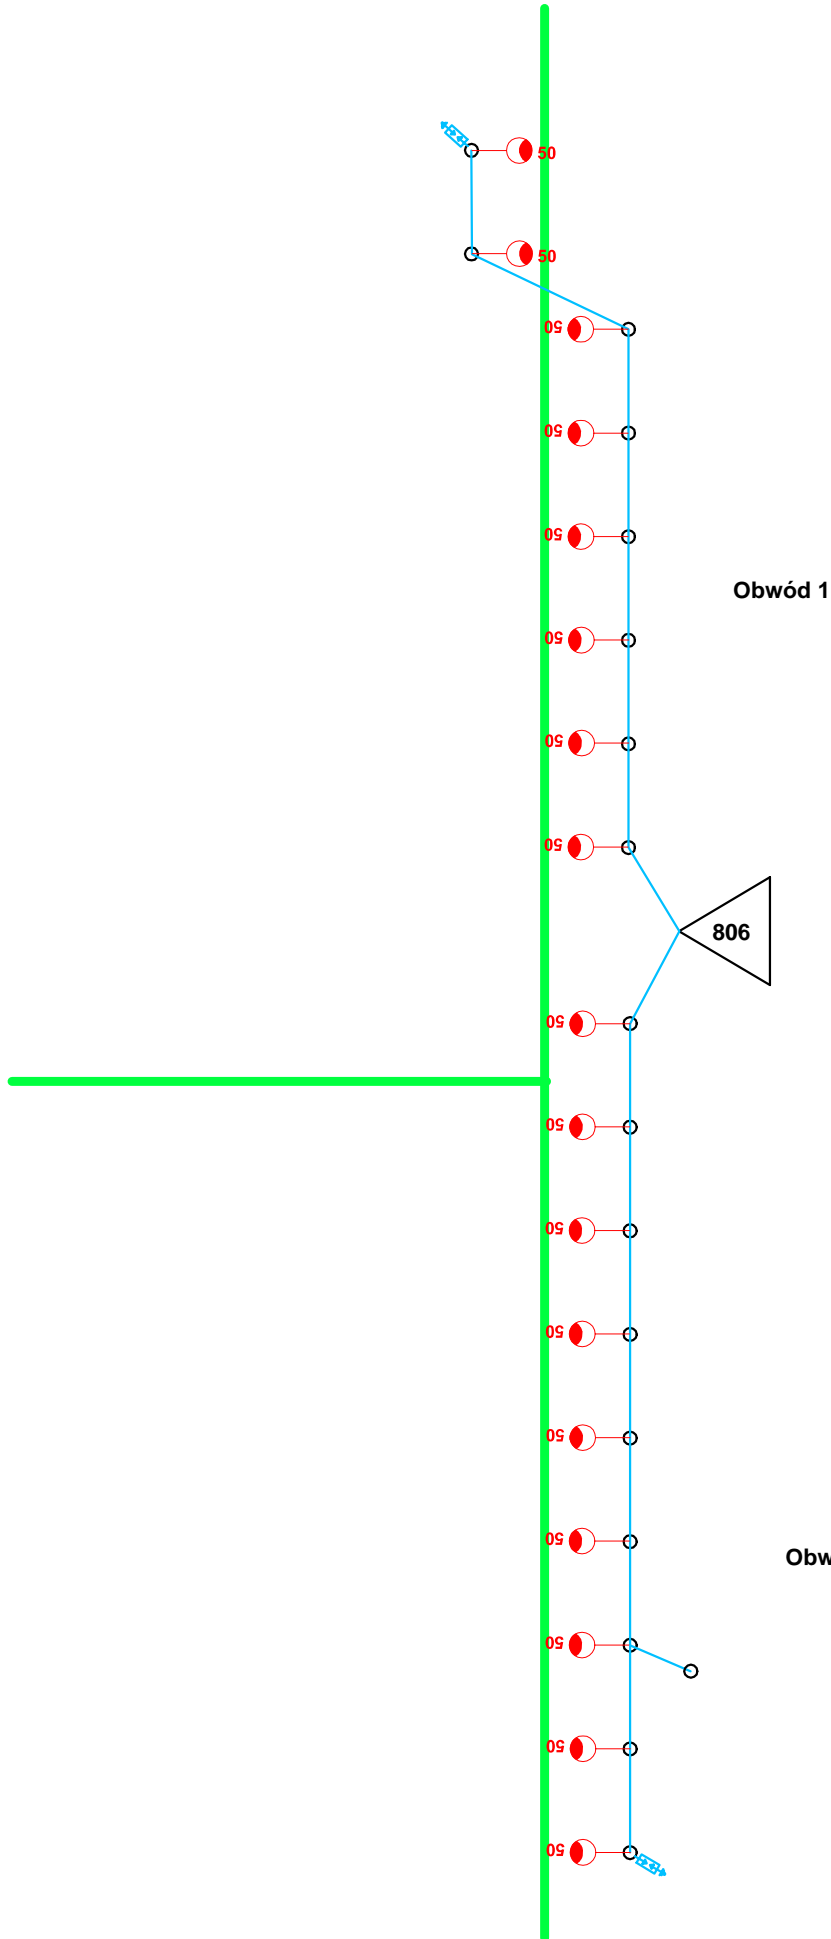

PROJEKT MODERNIZACJI OŚWIETLENIA ULICZNEGO NA TERENIE GMINY PIĄTEK		
Faza:	Projekt budowlano-wykonawczy	
Adres:	Gmina Piątek, 99-120 Piątek	
INWESTOR - Urząd Gminy Piątek ul. Rynek 16, 99-120 Piątek		
Tytuł:	Skala:	Nr rysunku
Miejscowość: Jasiona	-	69
Opracował:	data	podpis
Projektował:	04-2009	podpis
Alfred Kaszuba		


Gmina Bielawy

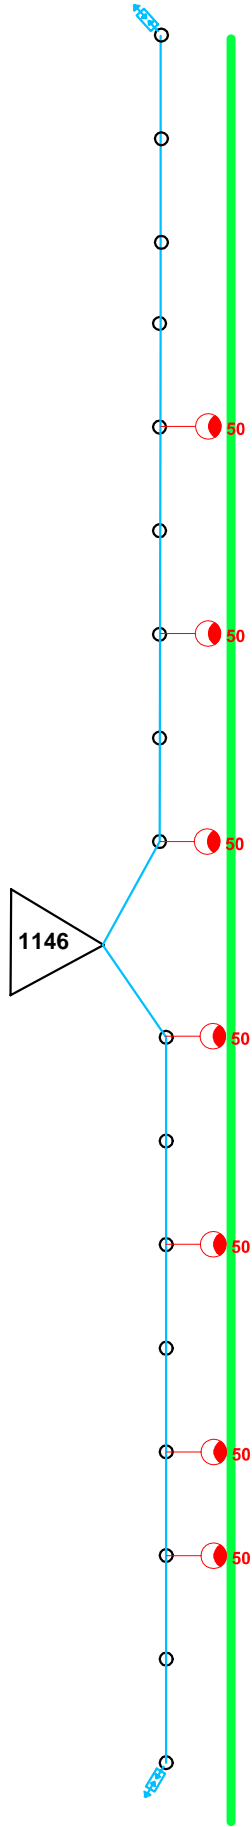

Obwód 1

Obwód 2

PROJEKT MODERNIZACJI OŚWIETLENIA ULICZNEGO NA TERENIE GMINY PIĄTEK		
Faza:	Projekt budowlano-wykonawczy	
Adres:	Gmina Piątek, 99-120 Piątek	
INWESTOR - Urząd Gminy Piątek ul. Rynek 16, 99-120 Piątek		
Tytuł: Miejscowość: Piaski/Letajna	Skala: -	Nr rysunku 70
Opracował:	data	podpis
Projektował: Alfred Kaszuba	04-2009	podpis

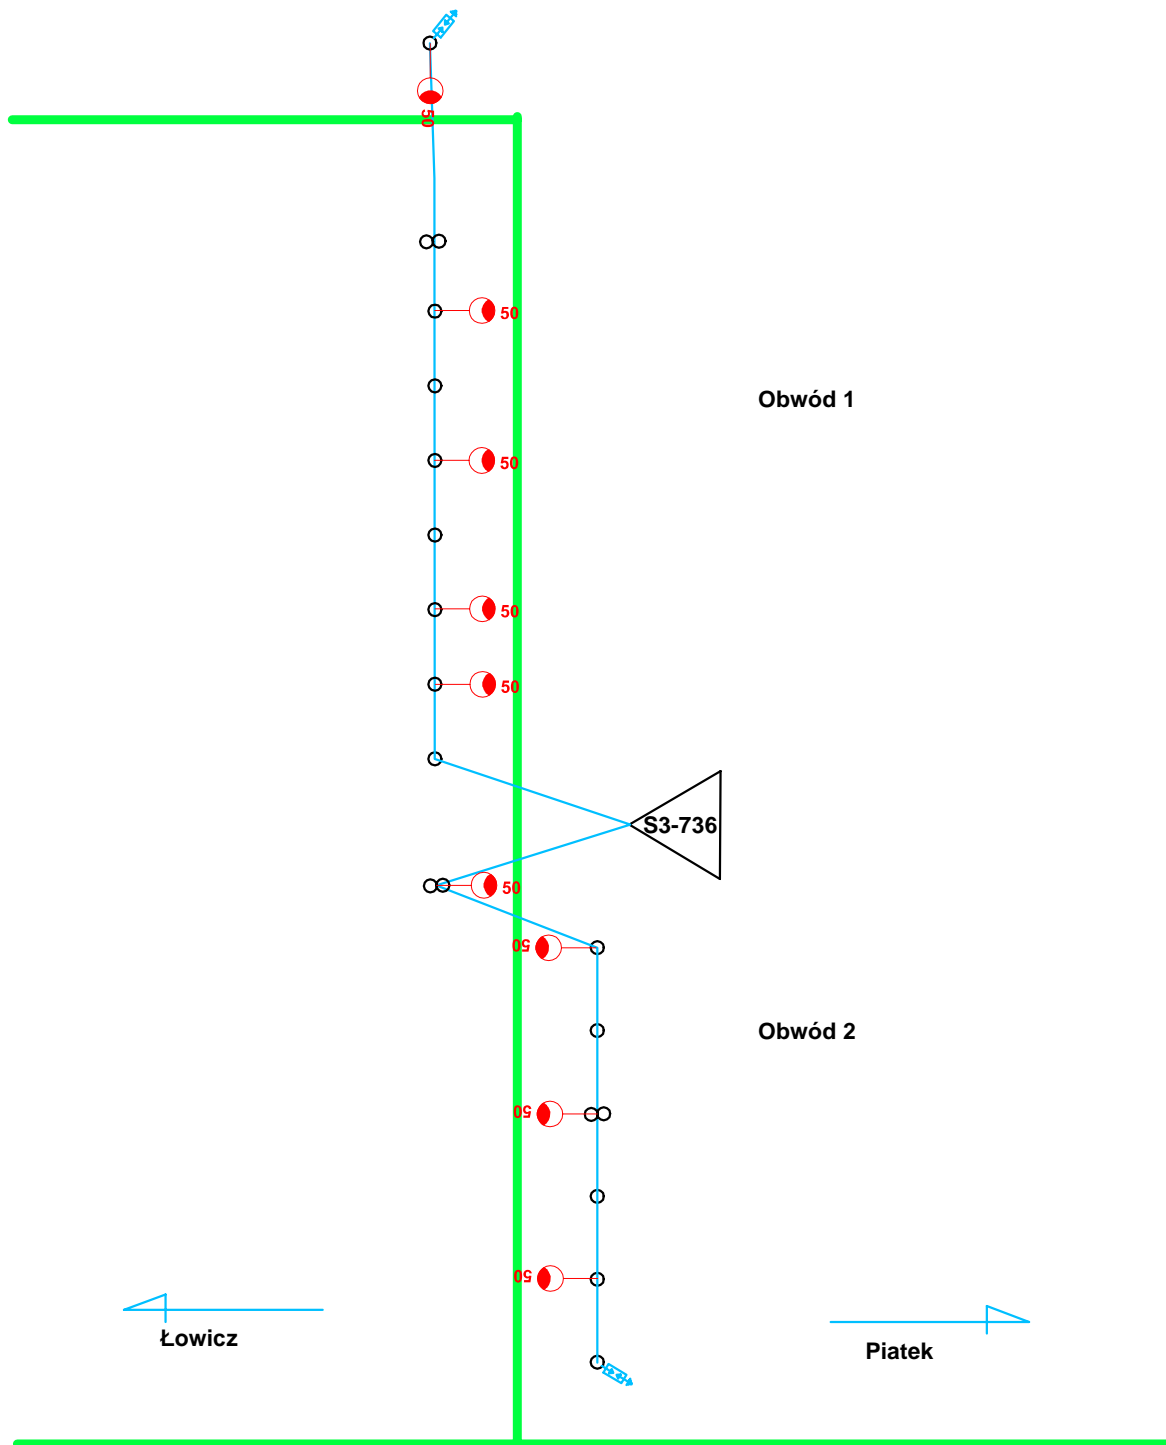

PROJEKT MODERNIZACJI OŚWIETLENIA ULICZNEGO NA TERENIE GMINY PIĄTEK		
Faza:	Projekt budowlano-wykonawczy	
Adres:	Gmina Piątek, 99-120 Piątek	
INWESTOR - Urząd Gminy Piątek ul. Rynek 16, 99-120 Piątek		
Tytuł:	Skala:	Nr rysunku
Miejscowość: Bielice	-	72
Opracował:	data:	podpis:
Projektował:	04-2009	podpis:
Alfred Kaszuba		

Podstacja

Obwód 3

Podstacja

Obwód 2

Obwód 1

Łązin

Piątek

**PROJEKT MODERNIZACJI OŚWIETLENIA ULICZNEGO
NA TERENIE GMINY PIĄTEK**

Faza: Projekt budowlano-wykonawczy

Adres: Gmina Piątek, 99-120 Piątek


INWESTOR - Urząd Gminy Piątek ul. Rynek 16, 99-120 Piątek

Tytuł: Miejscowość: Orenice Skala: Nr rysunku: 73

Opracował: data: podpis:

Projektował: Alfred Kaszuba 04-2009 podpis:

Obwód 1

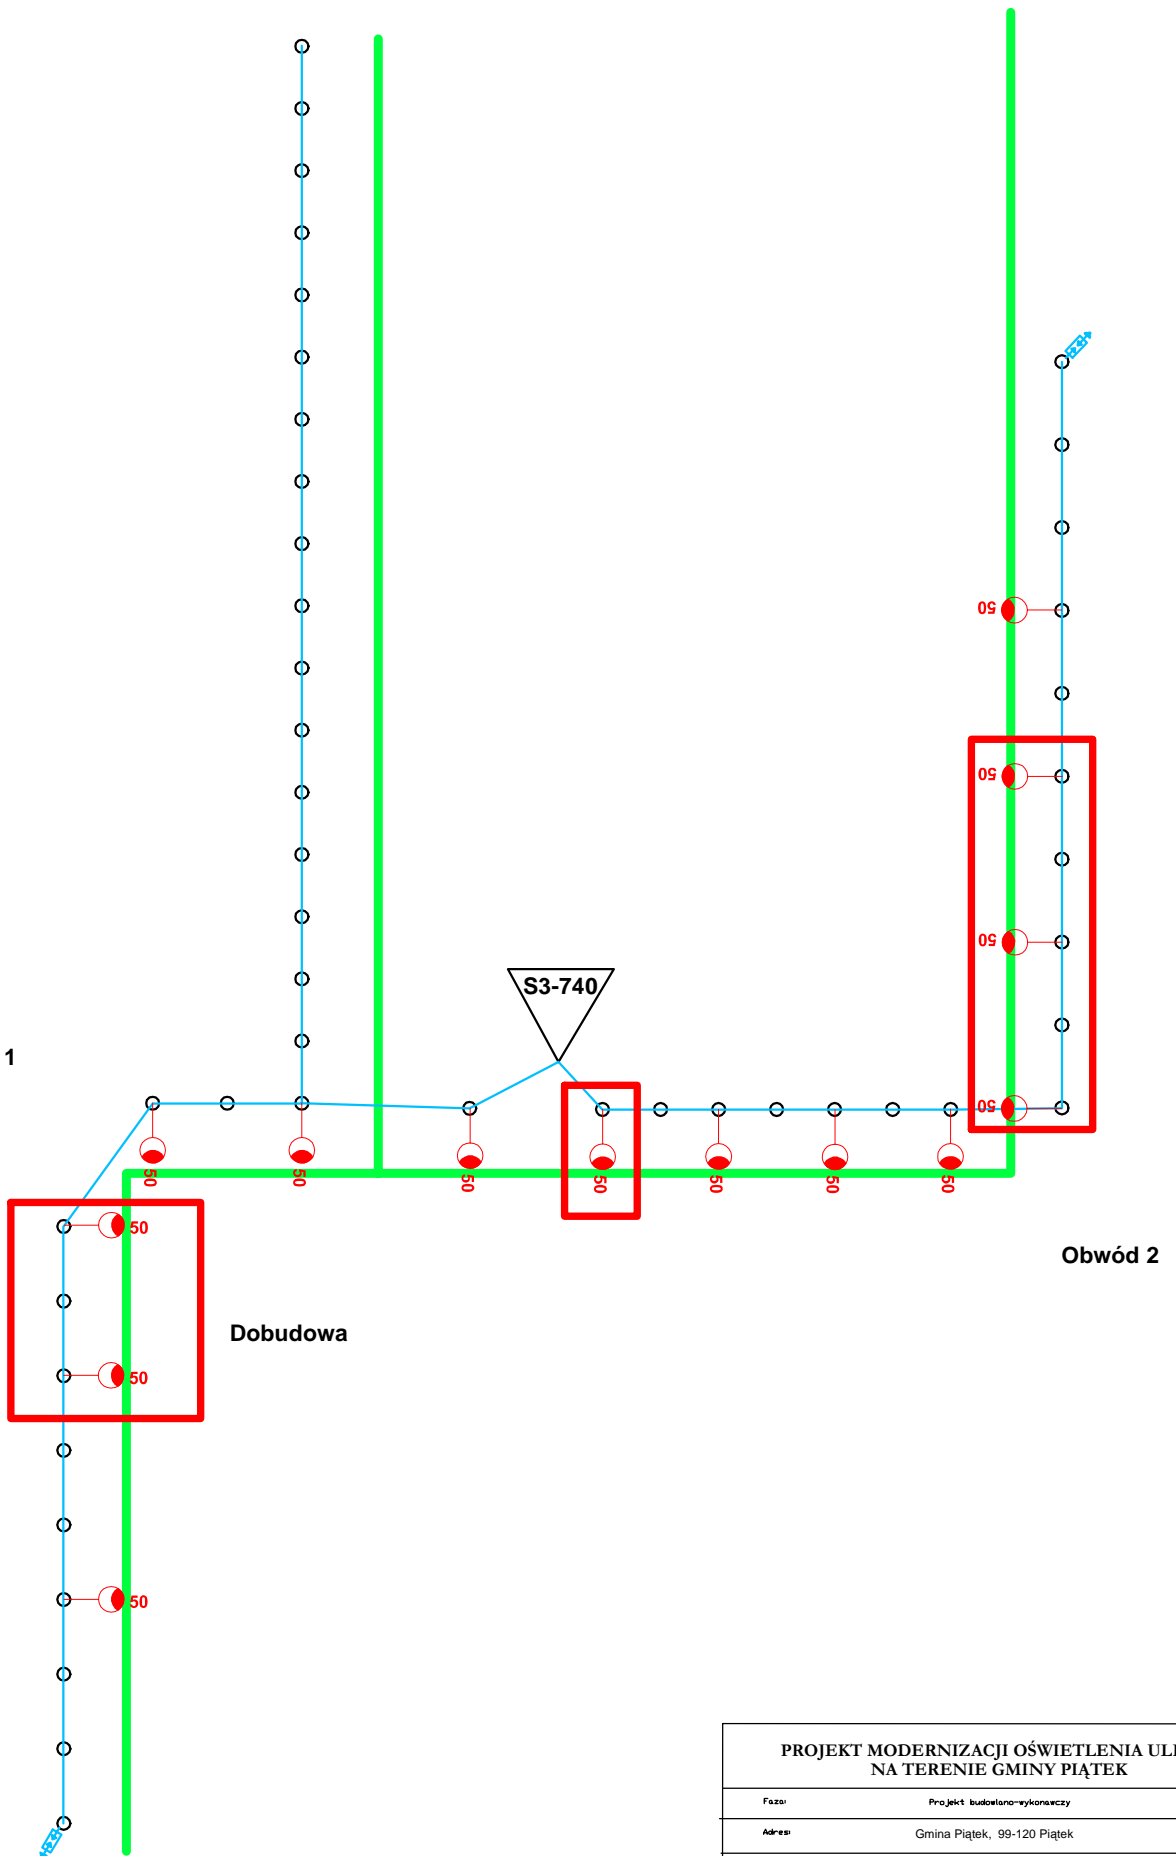

Dobudowa

Obwód 2

**PROJEKT MODERNIZACJI OŚWIETLENIA ULICZNEGO
NA TERENIE GMINY PIĄTEK**

Faza: Projekt budowlano-wykonawczy


Adres: Gmina Piątek, 99-120 Piątek

INWESTOR - Urząd Gminy Piątek ul. Rynek 16, 99-120 Piątek


Tytuł: Miejscowość: Sulikowice Drugie Skala: - Nr rysunku: 74

Opracował: data: podpis:

Projektował: Alfred Kaszuba 04-2009 podpis:

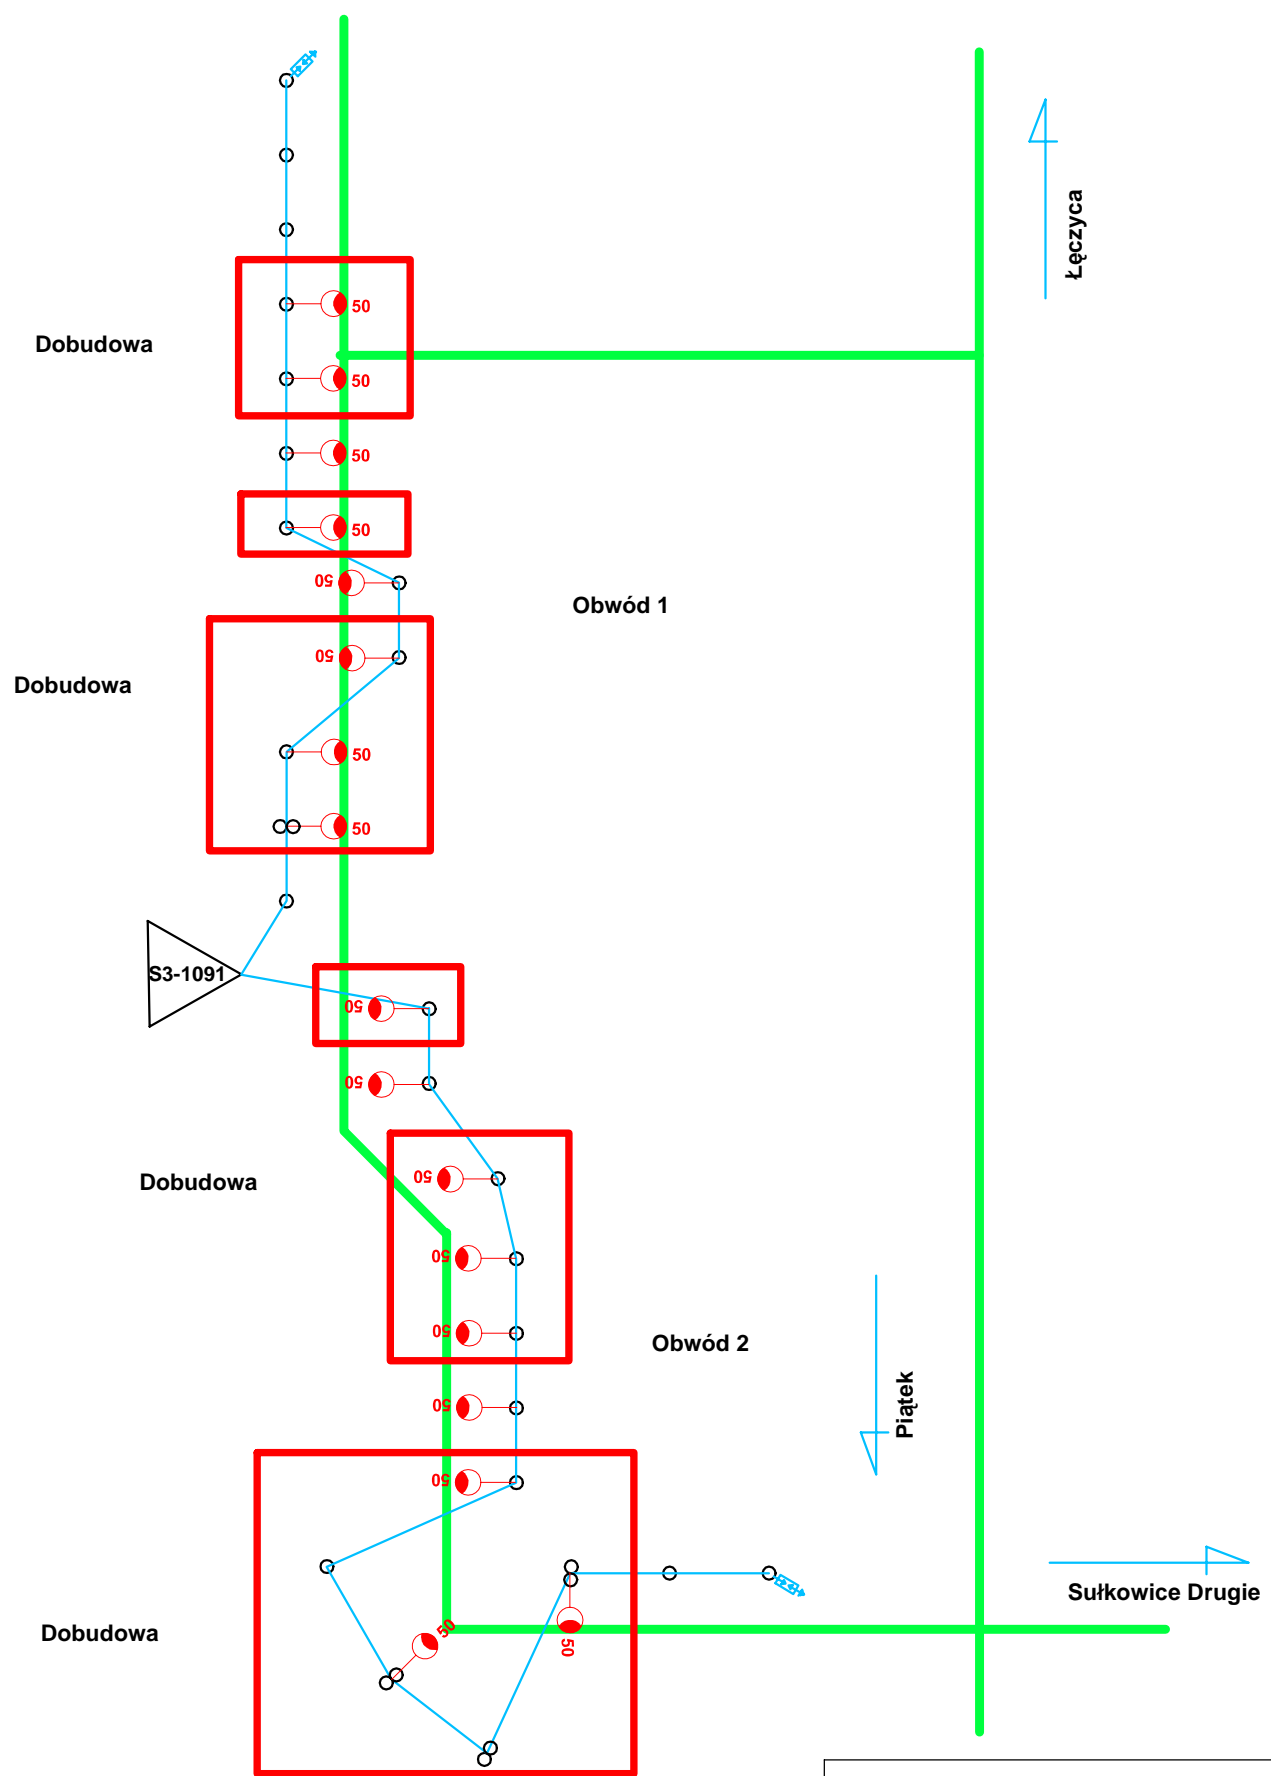

PROJEKT MODERNIZACJI OŚWIETLENIA ULICZNEGO NA TERENIE GMINY PIĄTEK		
Faza:	Projekt budowlano-wykonawczy	
Adres:	Gmina Piątek, 99-120 Piątek	
INWESTOR - Urząd Gminy Piątek ul. Rynek 16, 99-120 Piątek		
Tytuł:	Skala:	Nr rysunku
Miejscowość: Broników	--	75
Opracował:	data	podpis
Projektował:	04-2009	podpis
Alfred Kaszuba		

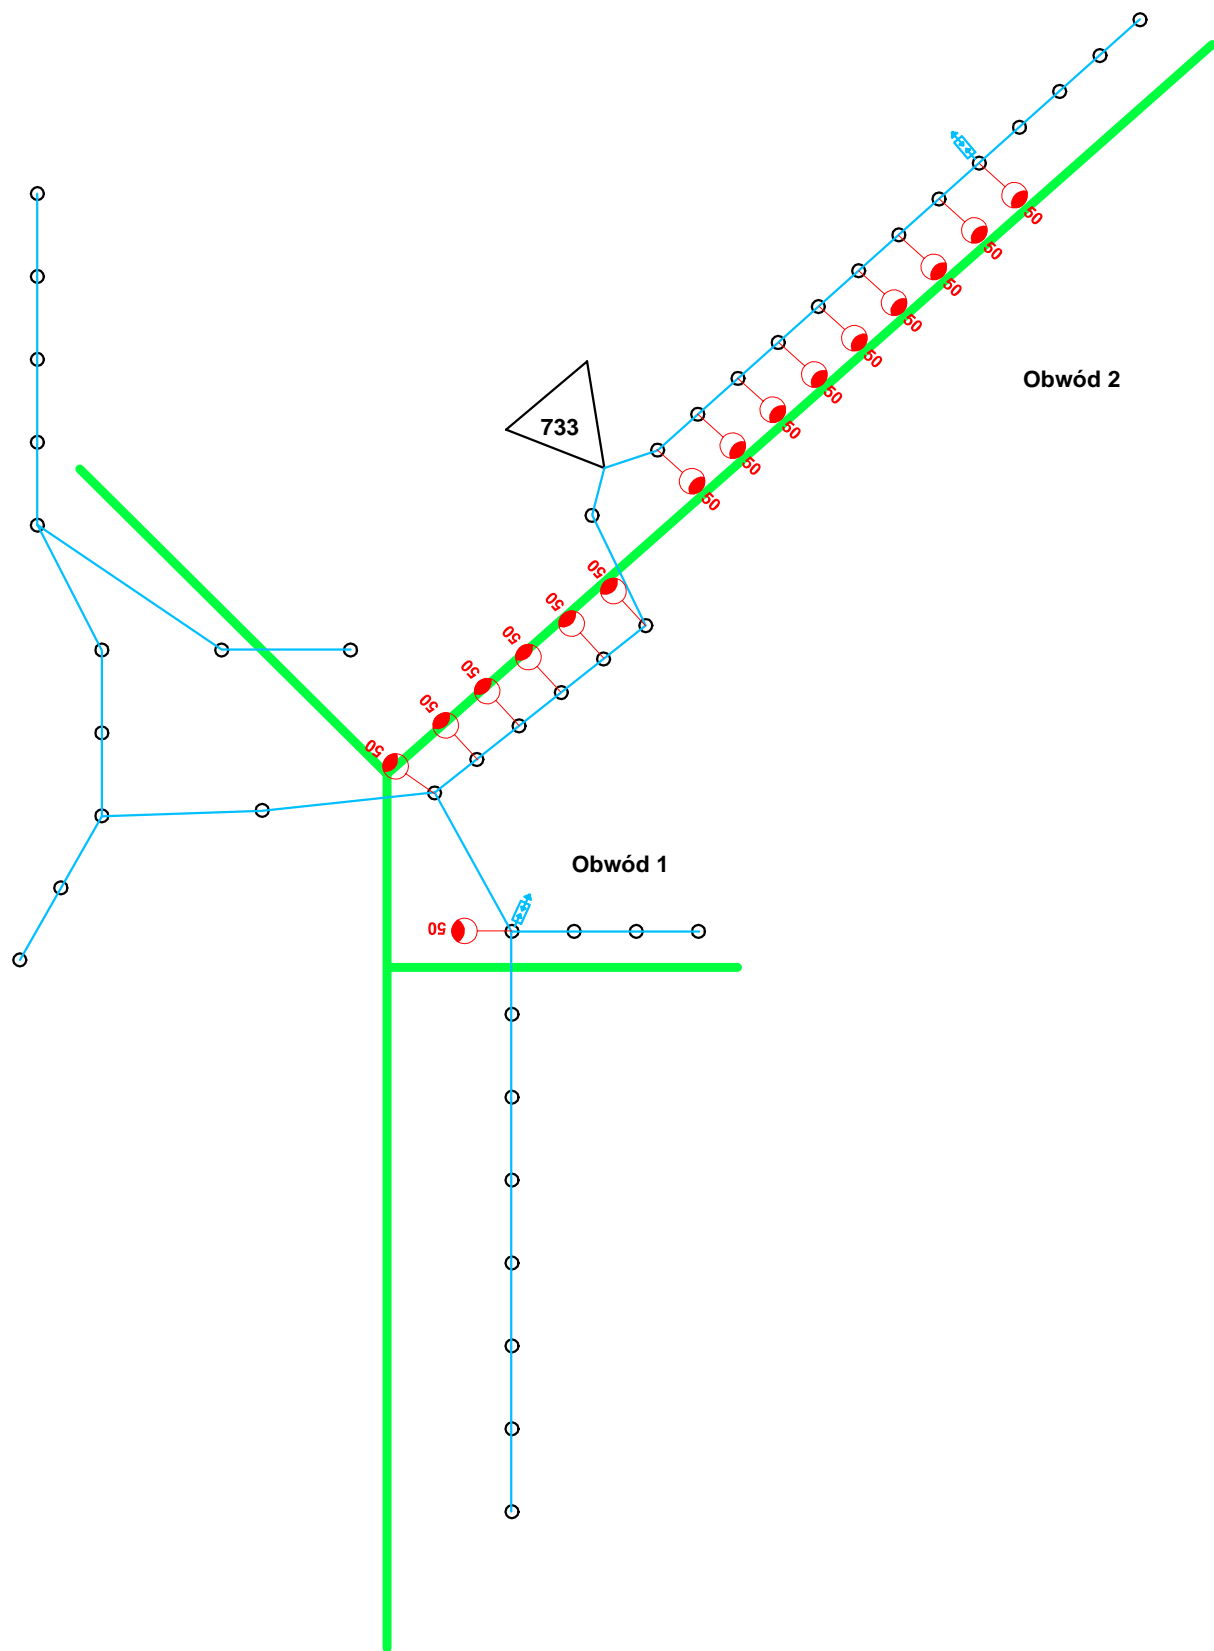

**PROJEKT MODERNIZACJI OŚWIETLENIA ULICZNEGO
NA TERENIE GMINY PIĄTEK**

Faza: Projekt budowlano-wykonawczy

Adres: Gmina Piątek, 99-120 Piątek



INWESTOR - Urząd Gminy Piątek ul. Rynek 16, 99-120 Piątek

Tytuł: Miejscowość: Łęka	Skala: -	Nr rysunku 76
-----------------------------	-------------	------------------



Opracował:	data	podpis
------------	------	--------

Projektował: Alfred Kaszuba	04-2009	podpis
--------------------------------	---------	--------


Dobudowa

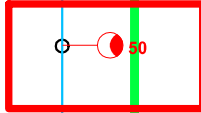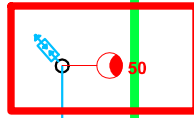

Dobudowa

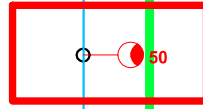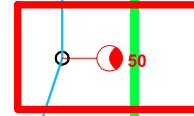


Dobudowa

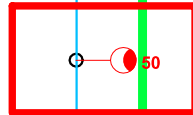

Obwód 1

Obwód 2

Dobudowa

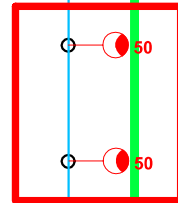

**PROJEKT MODERNIZACJI OŚWIETLENIA ULICZNEGO
NA TERENIE GMINY PIĄTEK**

Faza: Projekt budowlano-wykonawczy


Adres: Gmina Piątek, 99-120 Piątek

INWESTOR - Urząd Gminy Piątek ul. Rynek 16, 99-120 Piątek

Tytuł: Miejscowość: Leżajna Skala: - Nr rysunku: 77

Opracował: data: podpis

Projektował: Alfred Kaszuba 04-2009 podpis

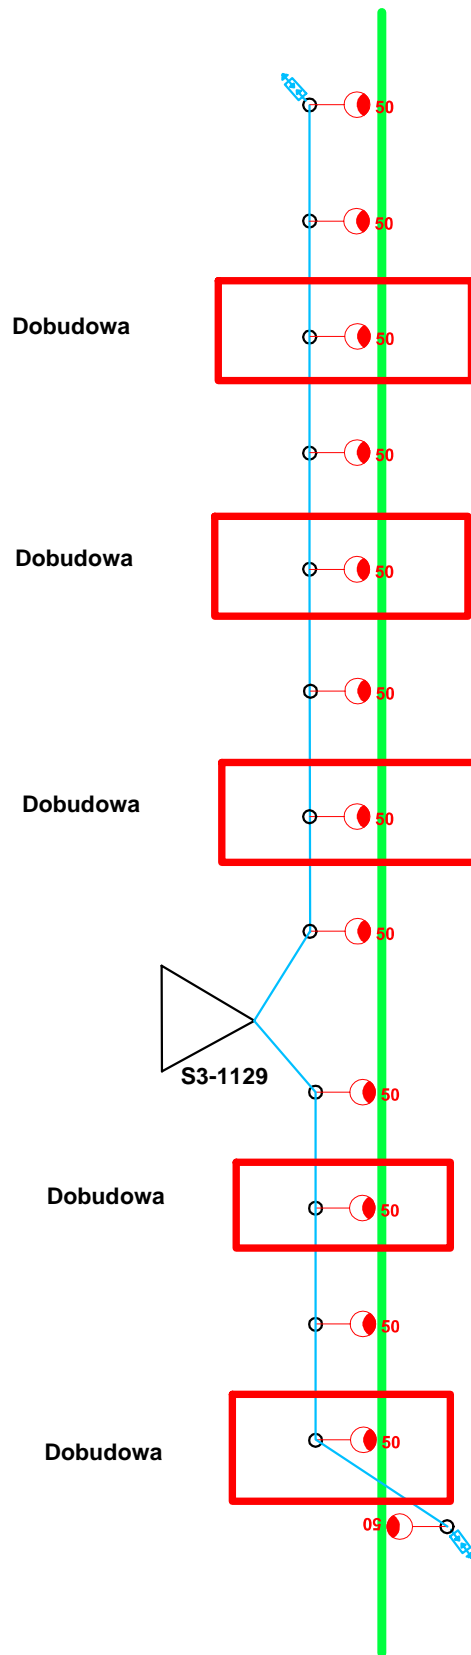

Obwód 1

Obwód 2

**PROJEKT MODERNIZACJI OŚWIETLENIA ULICZNEGO
NA TERENIE GMINY PIĄTEK**

Faza: Projekt budowlano-wykonawczy


Adres: Gmina Piątek, 99-120 Piątek

INWESTOR - Urząd Gminy Piątek ul. Rynek 16, 99-120 Piątek

Tytuł: Miejscowość: Letajna	Skala: -	Nr rysunku 78
--------------------------------	-------------	------------------

Opracował:	data	podpis
------------	------	--------

Projektował: Alfred Kaszuba	04-2009	podpis
--------------------------------	---------	--------

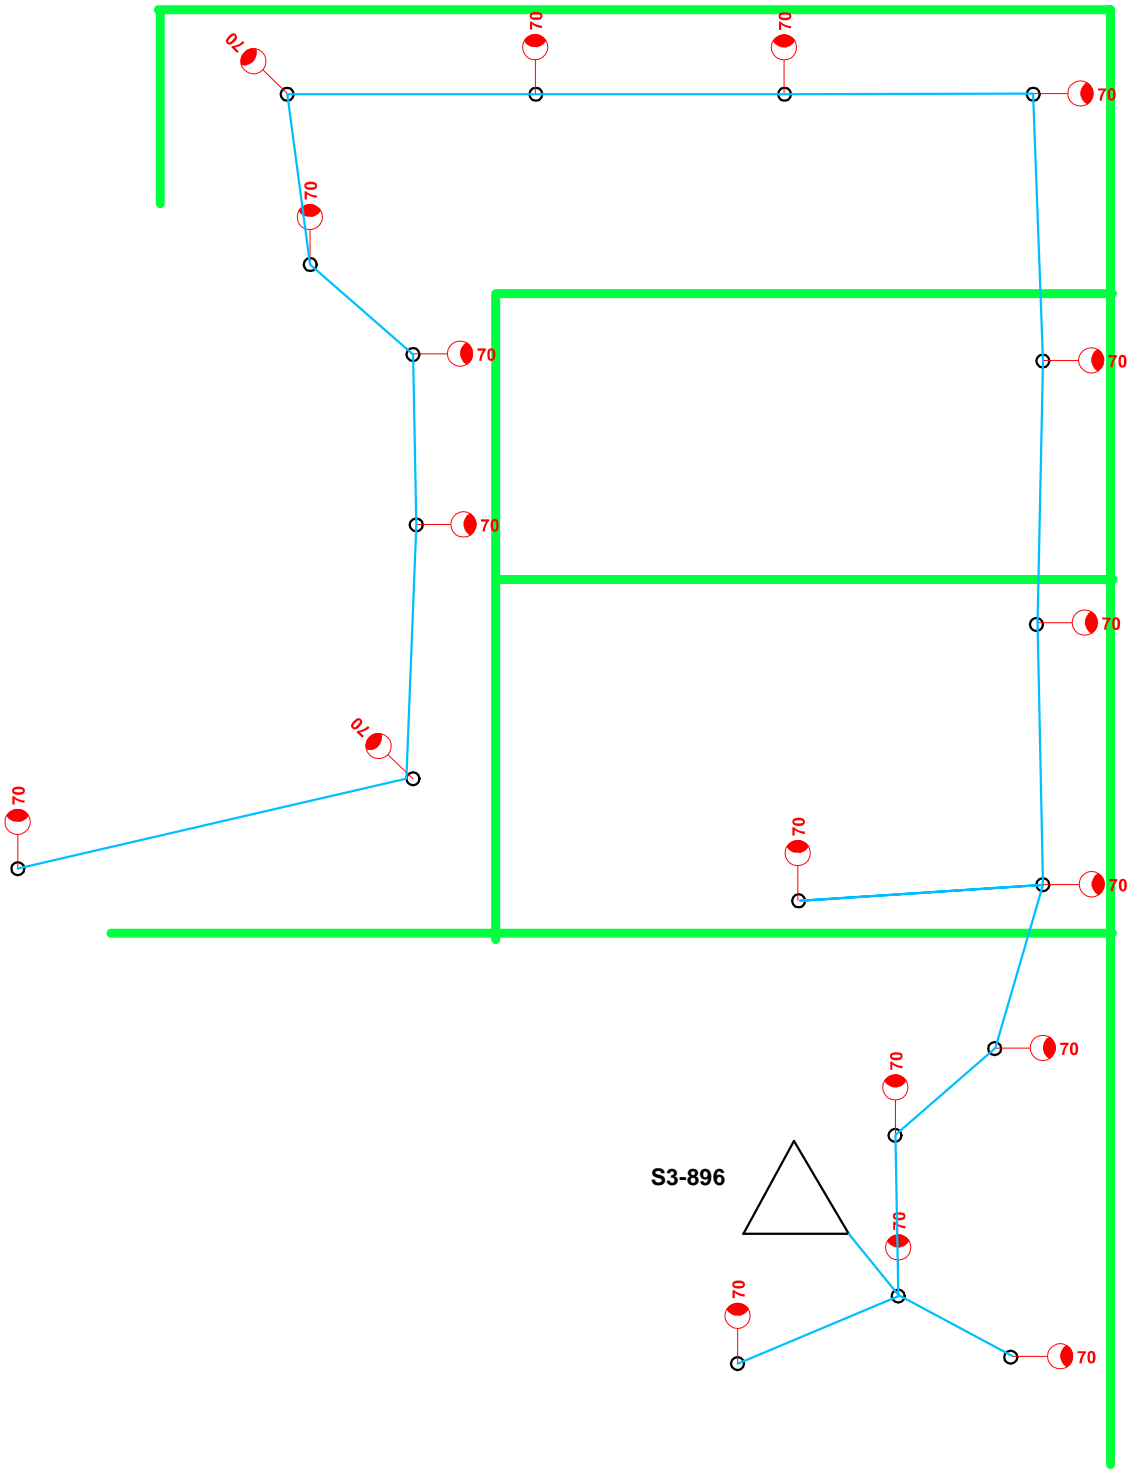

PROJEKT MODERNIZACJI OŚWIETLENIA ULICZNEGO NA TERENIE GMINY PIĄTEK		
Faza:	Projekt budowlano-wykonawczy	
Adres:	Gmina Piątek, 99-120 Piątek	
INWESTOR - Urząd Gminy Piątek ul. Rynek 16, 99-120 Piątek		
Tytuł:	Skala:	Nr rysunku
Miejscowość: Piątek ul. Konarskiego	-	79
Opracował:	data	podpis
Projektował:	04-2009	podpis
Alfred Kaszuba		