


km 0+000 do km 0+666,00

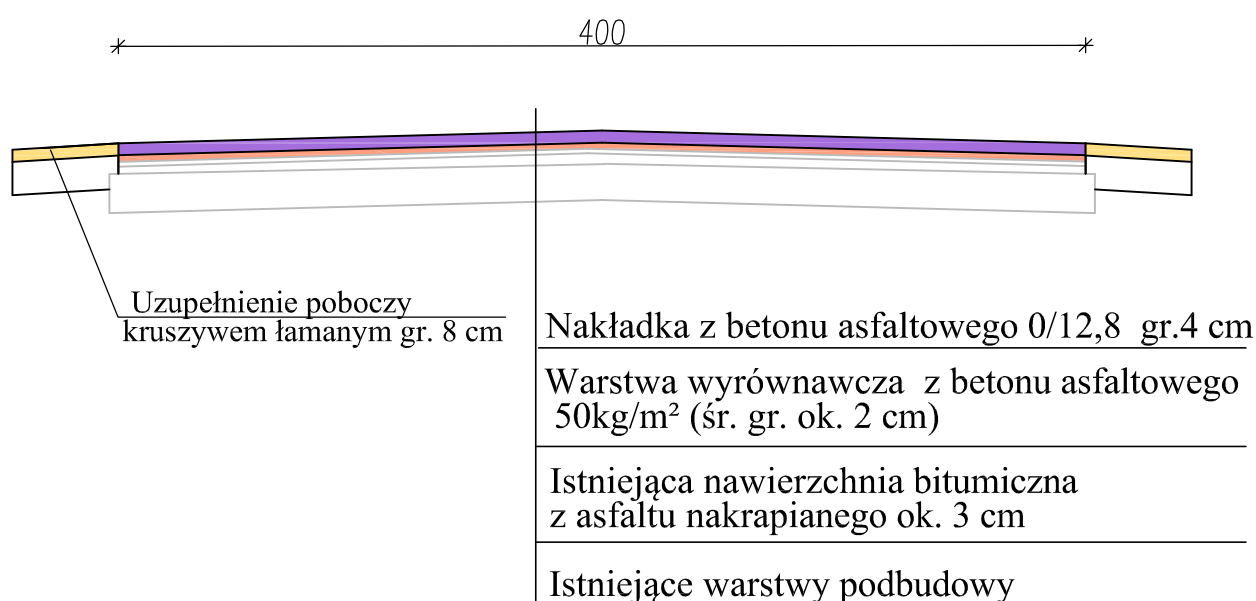

Nazwa i adres obiektu budowlanego:

Remont drogi gminnej Nr 104224E Czerników-Mysłówka-Śladków Rozlazły-gr. gminy Zgierz (Śladków Górny) na odcinku od drogi powiatowej Nr 2515E do granicy gminy Zgierz i przepustu polegający na wykonaniu nakładki asfaltowej od km 0+000 do km 0+666,00 i wymianie istniejących rur betonowych przepustu na rury PEHD

Nazwa rysunku:

Przekrój normalny

Skala:

1:25

Numer rysunku:

2

Imię i nazwisko projektanta:

*Specjalność
i numer uprawnień:*

Data:

12.2010

Podpis: