


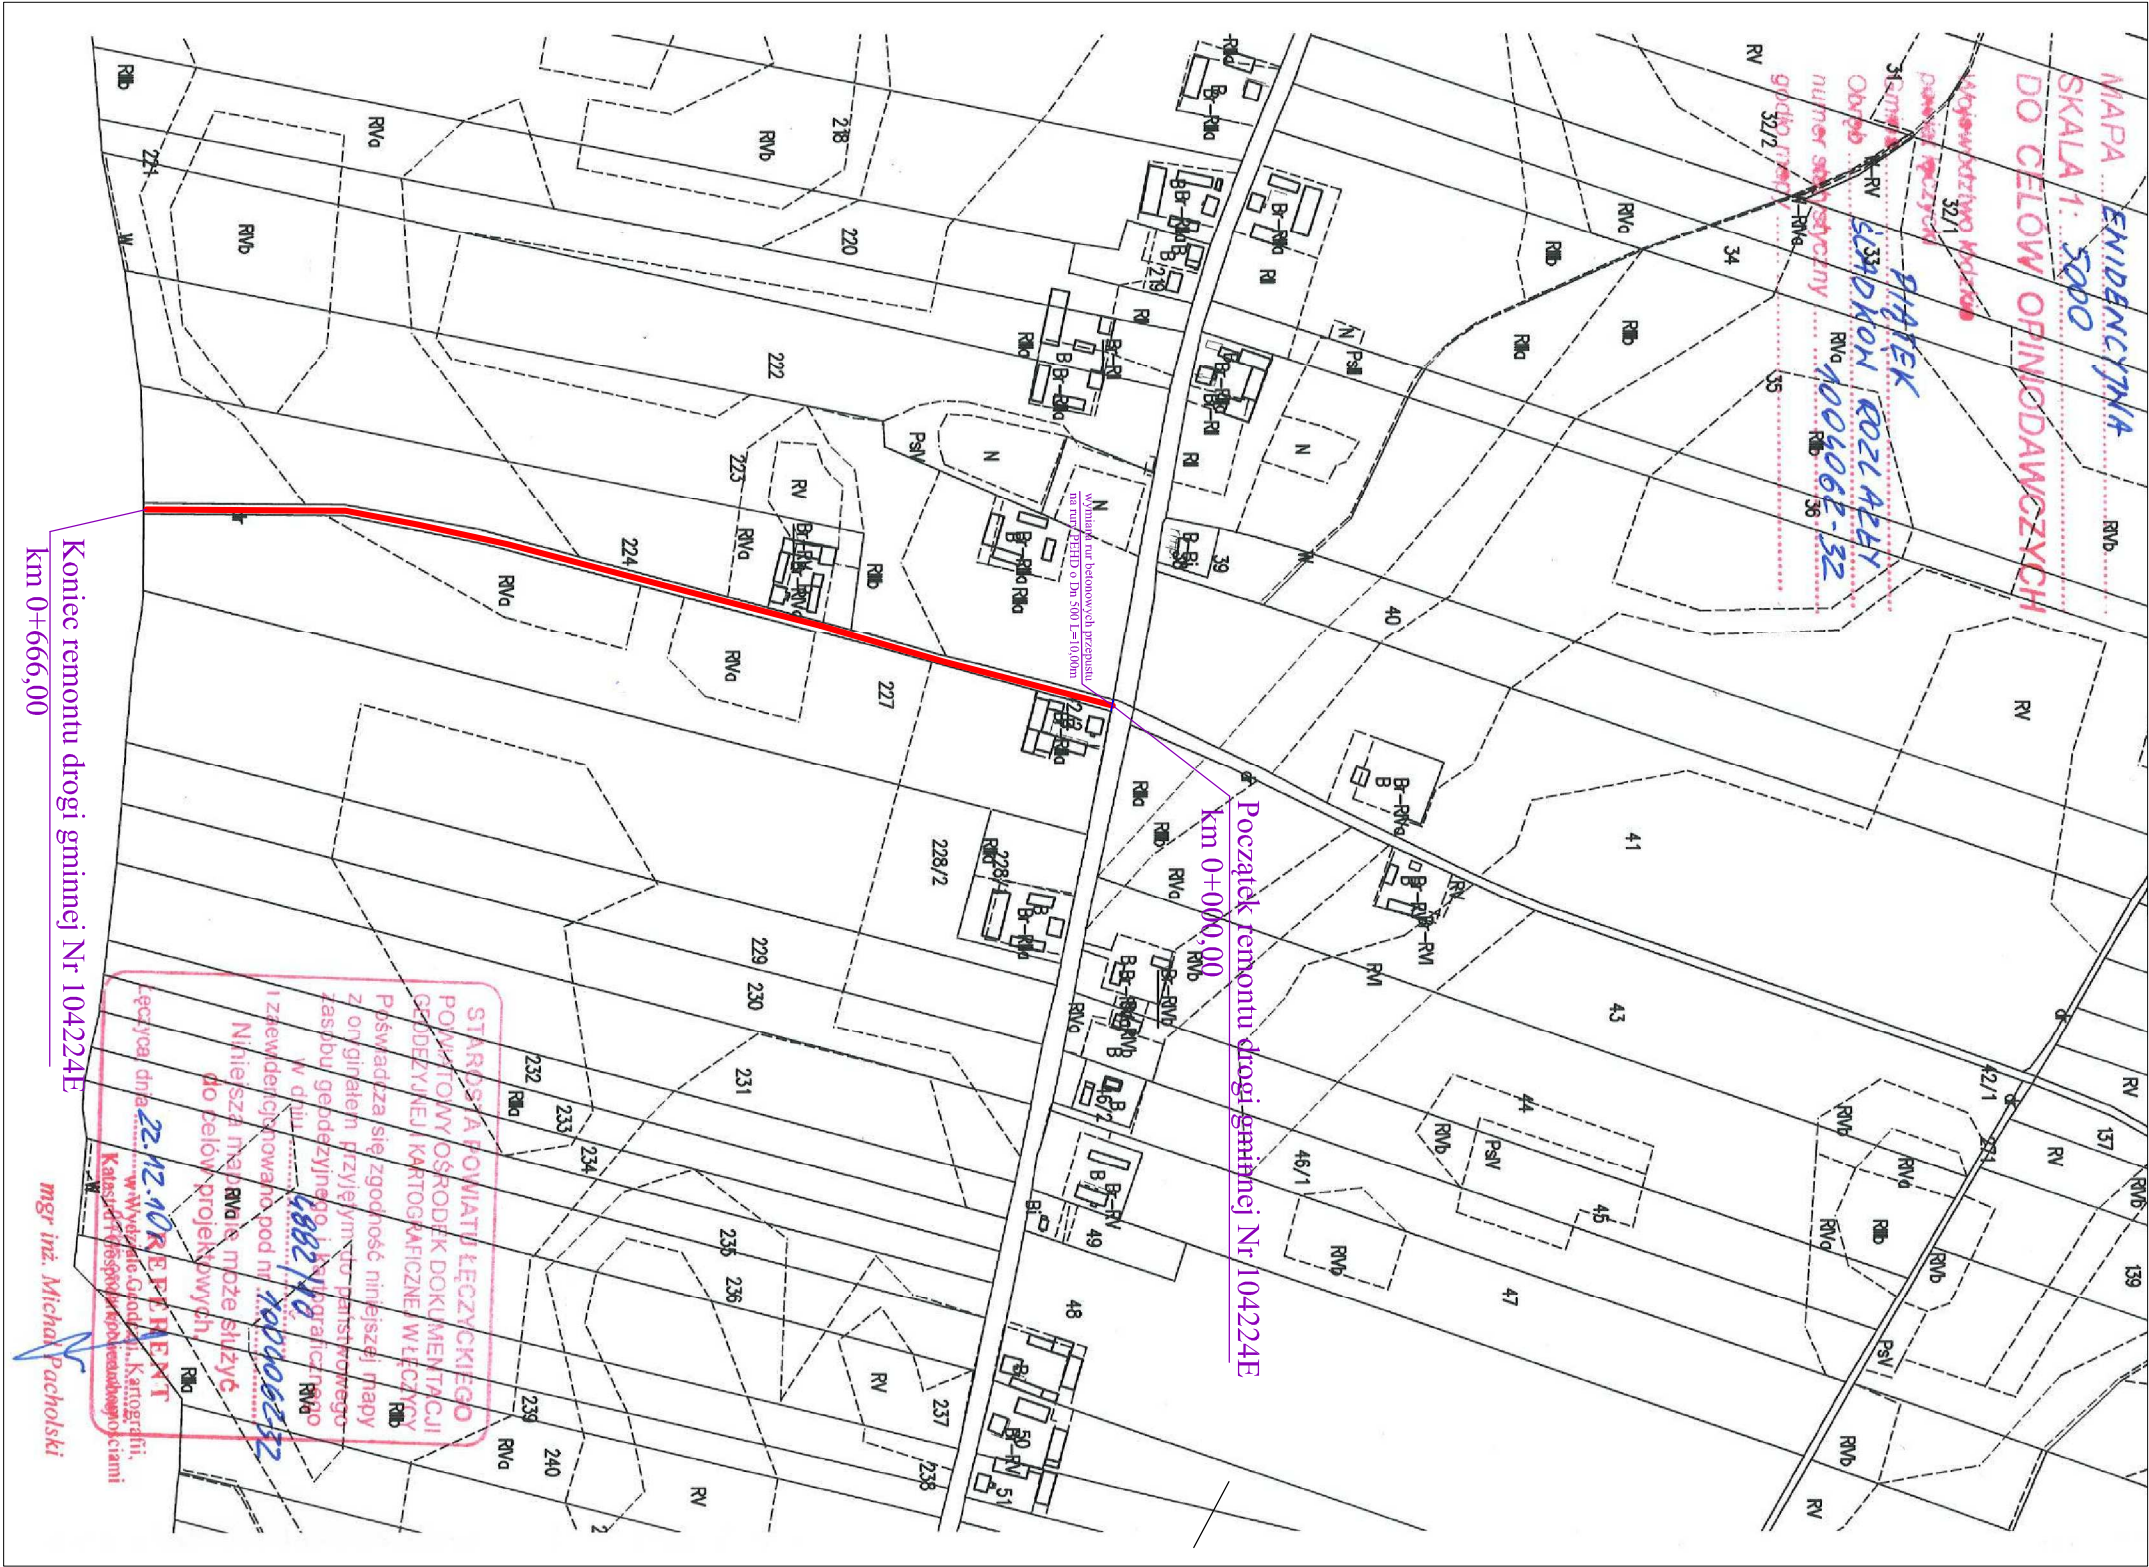

LEGENDA:

— Remontowany odcinek drogi
Nr 104224E

— Rury przepustu do wymiany

Nazwa i adres obiektu budowlanego:			
Remont drogi gminnej Nr 104224E Czerników-Mysłówka-Ślasków Rozlaży -gr. gminy Zgierz (Ślasków Górny) na odcinku od drogi powiatowej Nr 2515E do granicy gminy Zgierz i przepustu polegający na wykonaniu nakładki asfaltowej od km 0+000 do km 0+666,00 i wymianie istniejących rur betonowych przepustu na rury PEHD			
Nazwa rysunku:	Data:	Numer rysunku:	
Mapa do celów opiniodawczych	12.2010 r.	1	
Imię i nazwisko projektanta:	Specjalność i numer uprawnień:	Podpis:	