


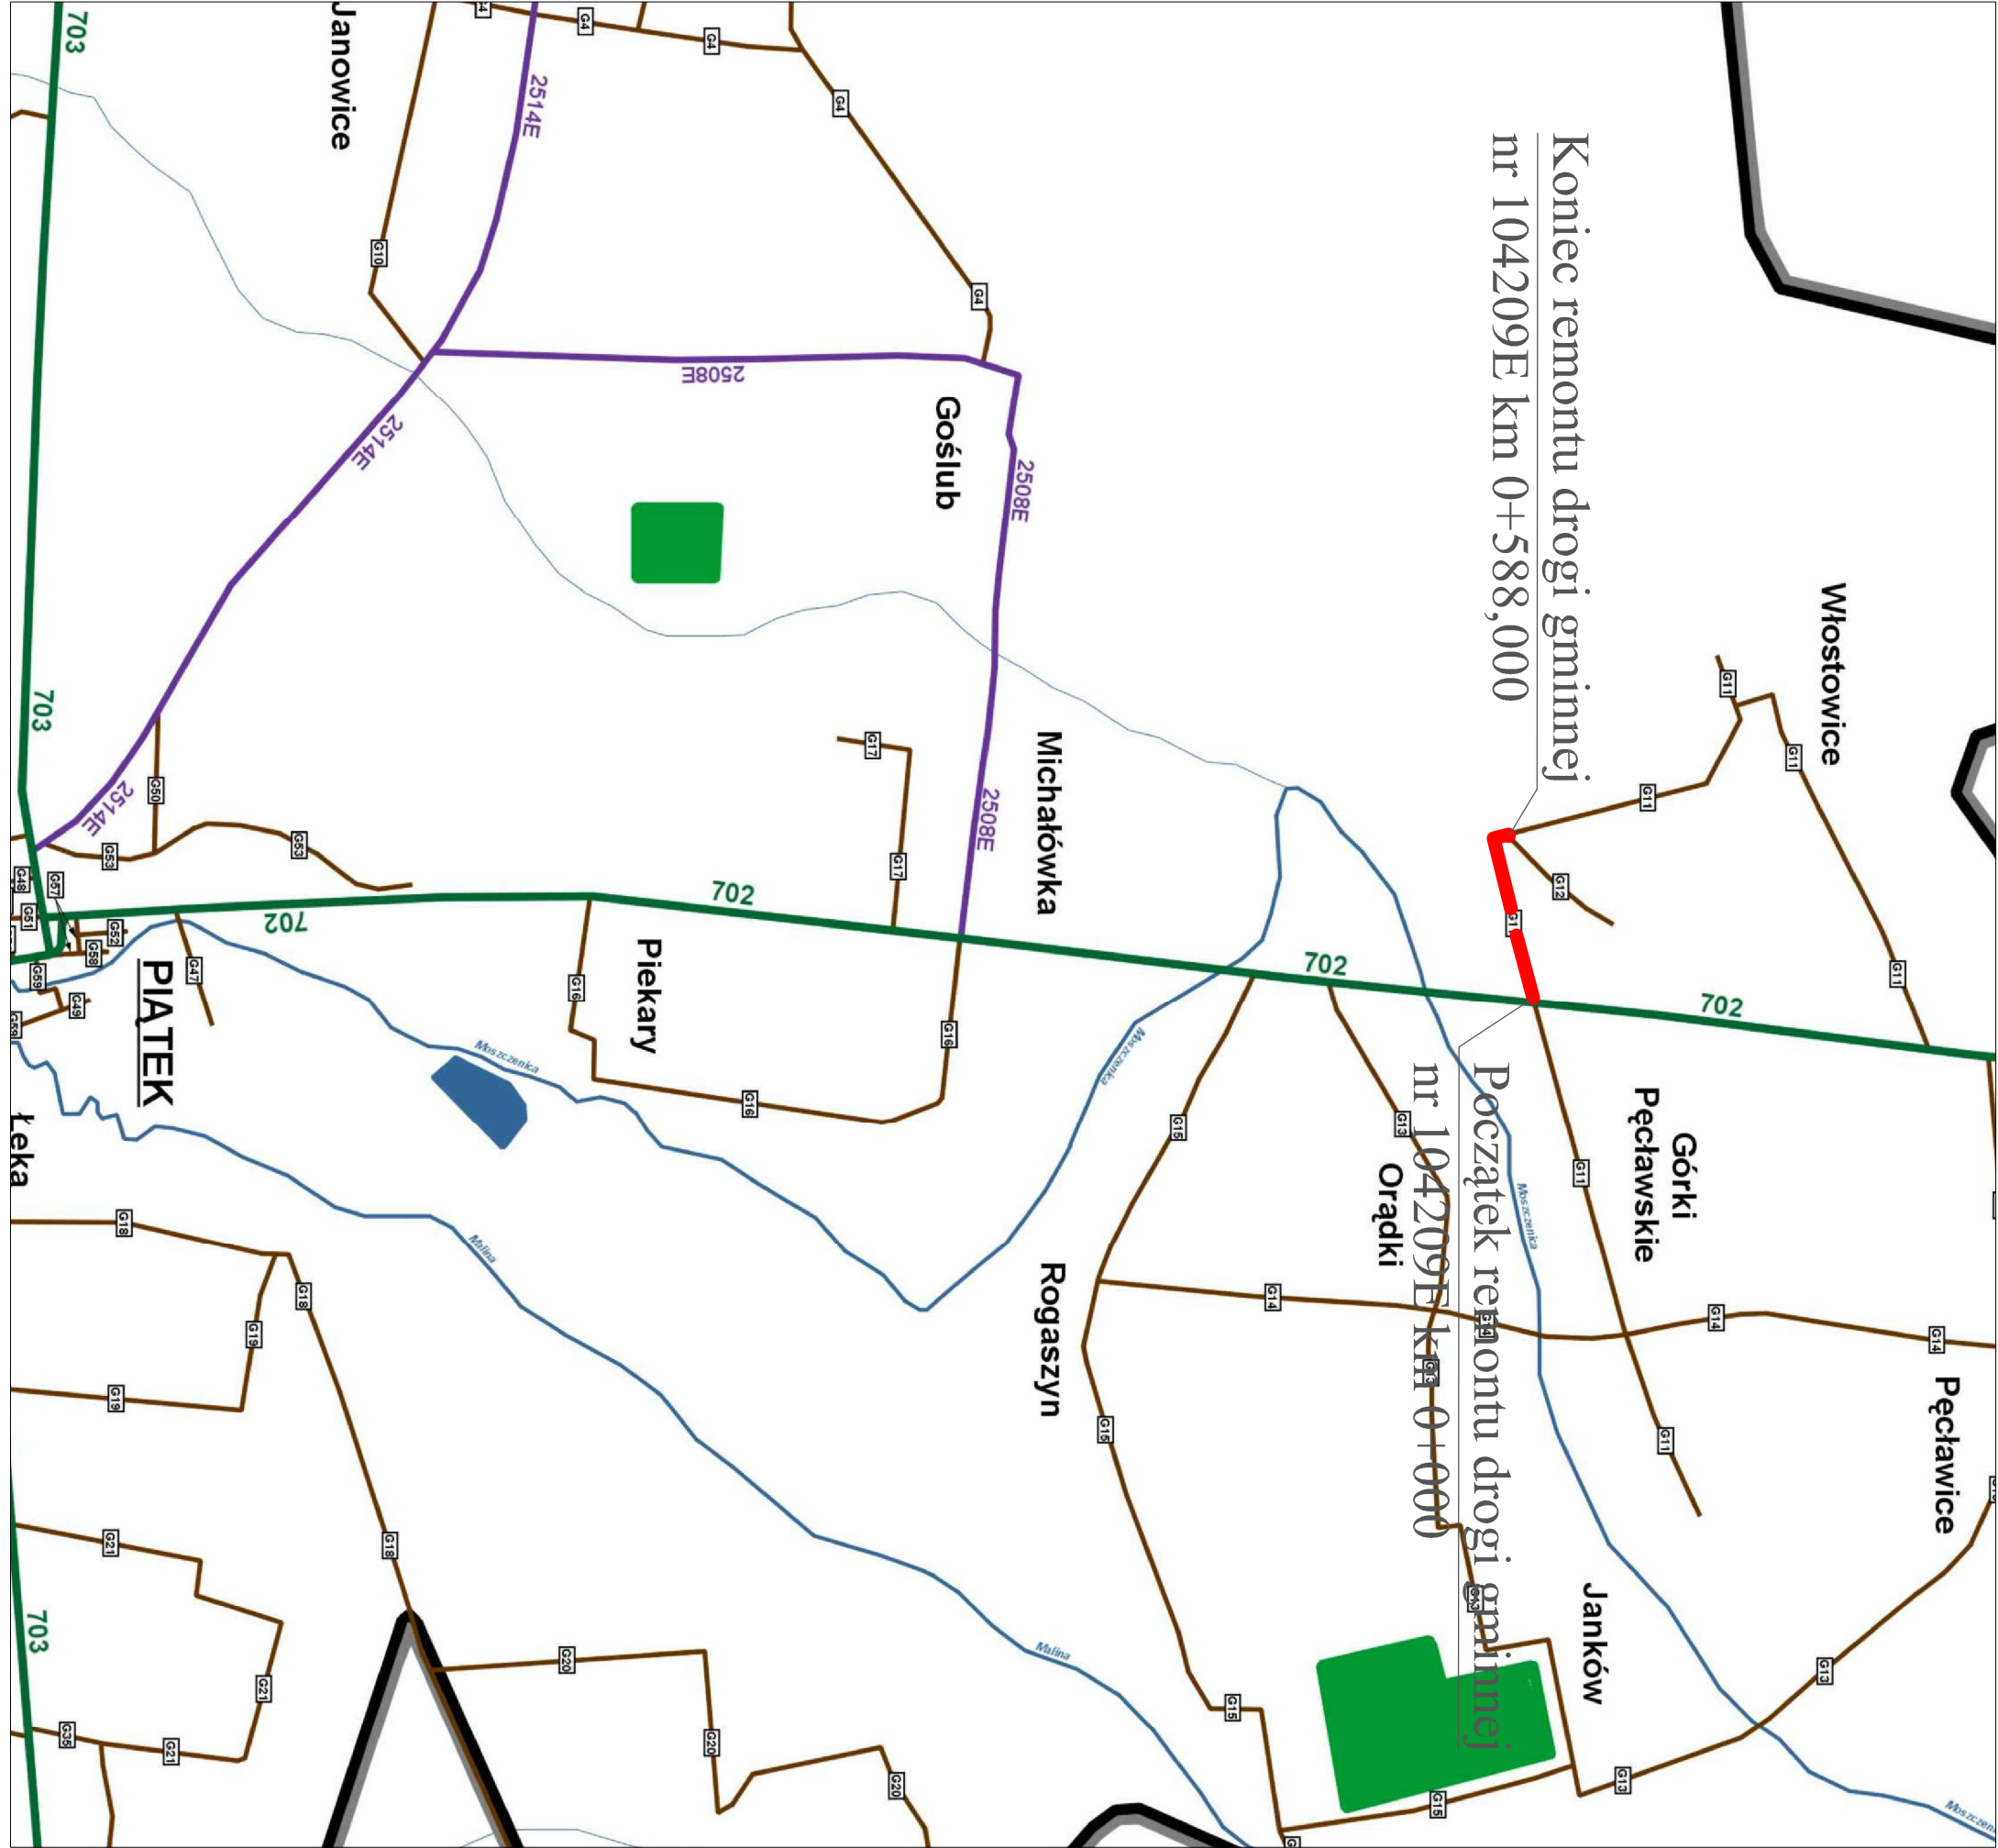

Nazwa i adres obiektu budowlanego:			
Remont nawierzchni drogi gminnej Nr 104209E Pęczawice-Włostowice-Górkki Pęczawskie			
Remont nawierzchni drogi gminnej Nr 104210E przez Włostowice Wieś gm. Piątek			
poliegający na wykonaniu nakładki na odcinku od granicy pasa drogowego drogi			
wojewódzkiej Nr 702 do drogi gminnej Nr 104210E przez Włostowice Wieś gm. Piątek			
Nazwa rysunku:		Skala:	Numer rysunku:
Mapka poglądowa dróg gminnych			1/A
Imię i nazwisko projektanta:		Specjalność i numer uprawnień:	Data:
			02.2011
			Podpis:

LEGENDA

 Remontowany odcinek drogi