


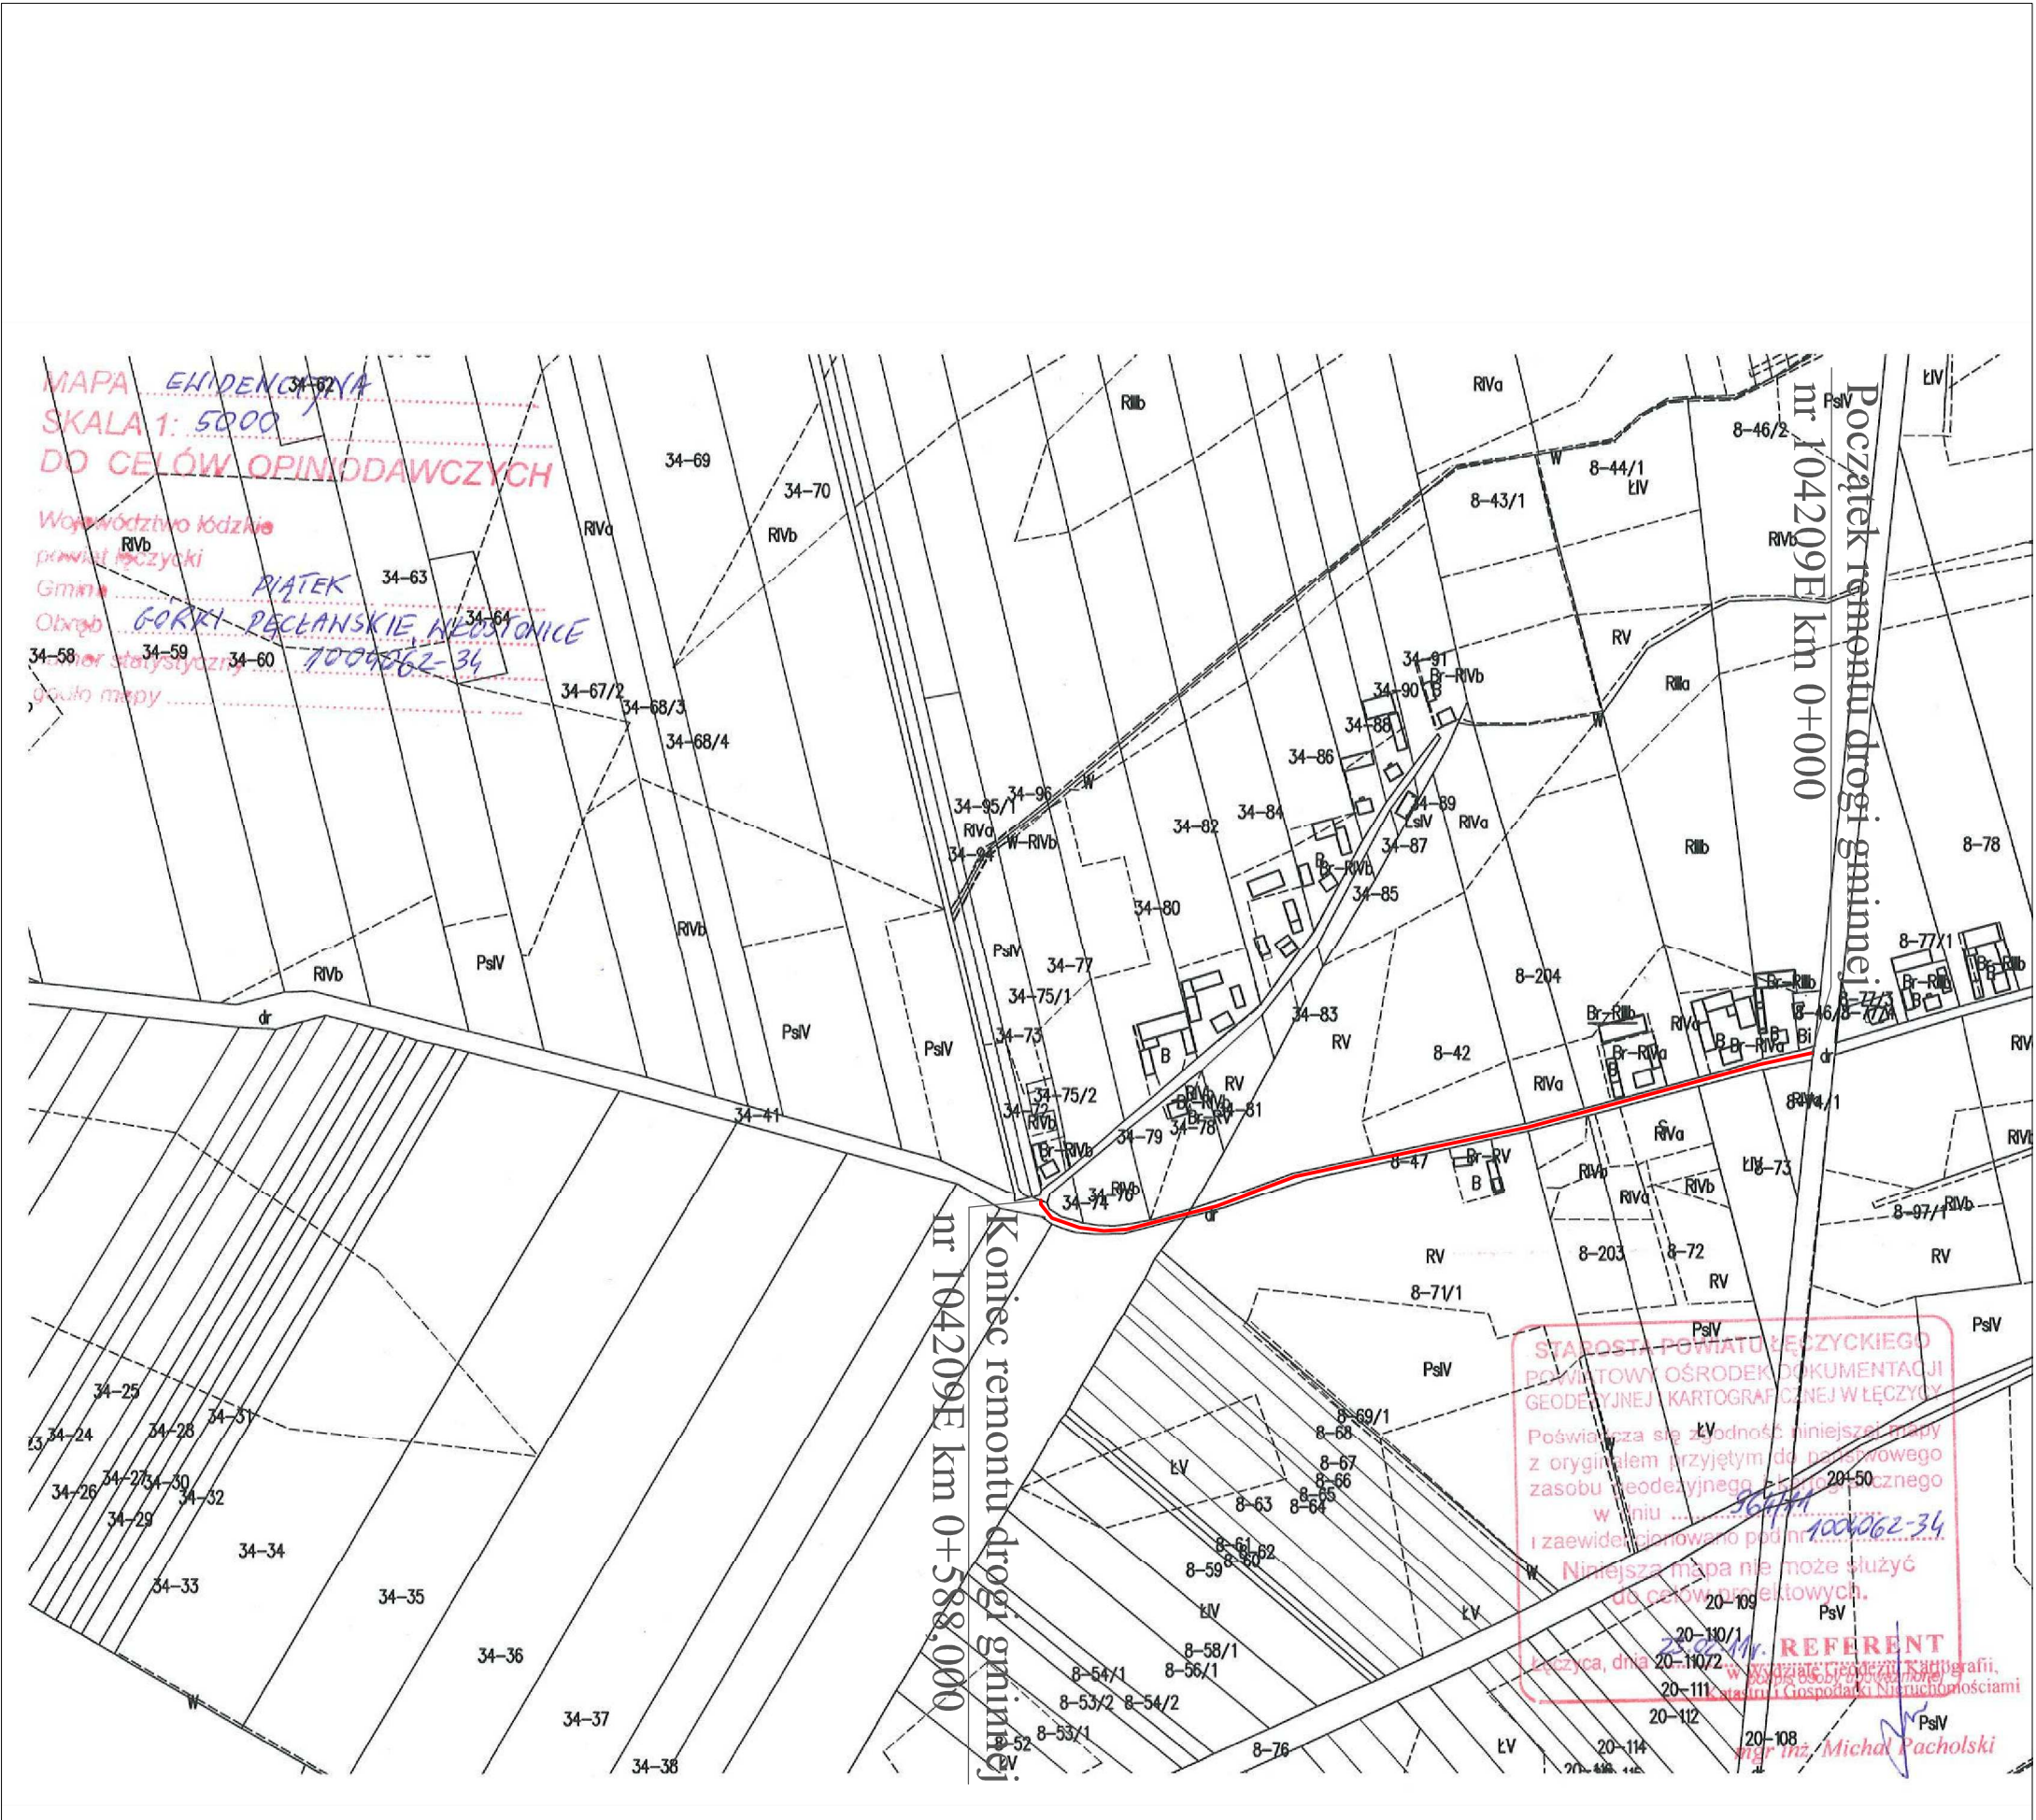

Nazwa i adres obiektu budowanego: Remont nawierzchni drogi gminnej Nr 104209E Pęcławice-Wosławice-Górki Pęcławskie polegający na wykonaniu nakładki na odcinku od granicy pasa drogowego drogi wojewódzkiej Nr 702 do drogi gminnej Nr 104210E przez Wosławice Wśg gm. Piątek			
Nazwa rysunku:	Skala:	Numer rysunku:	
Plan sytuacyjny	1:5000	1	
Imię i nazwisko projektanta:	Specjalność i numer uprawnień:	Data:	Podpis:
		02.2011	

LEGENDA

Remontowany odcinek drogi