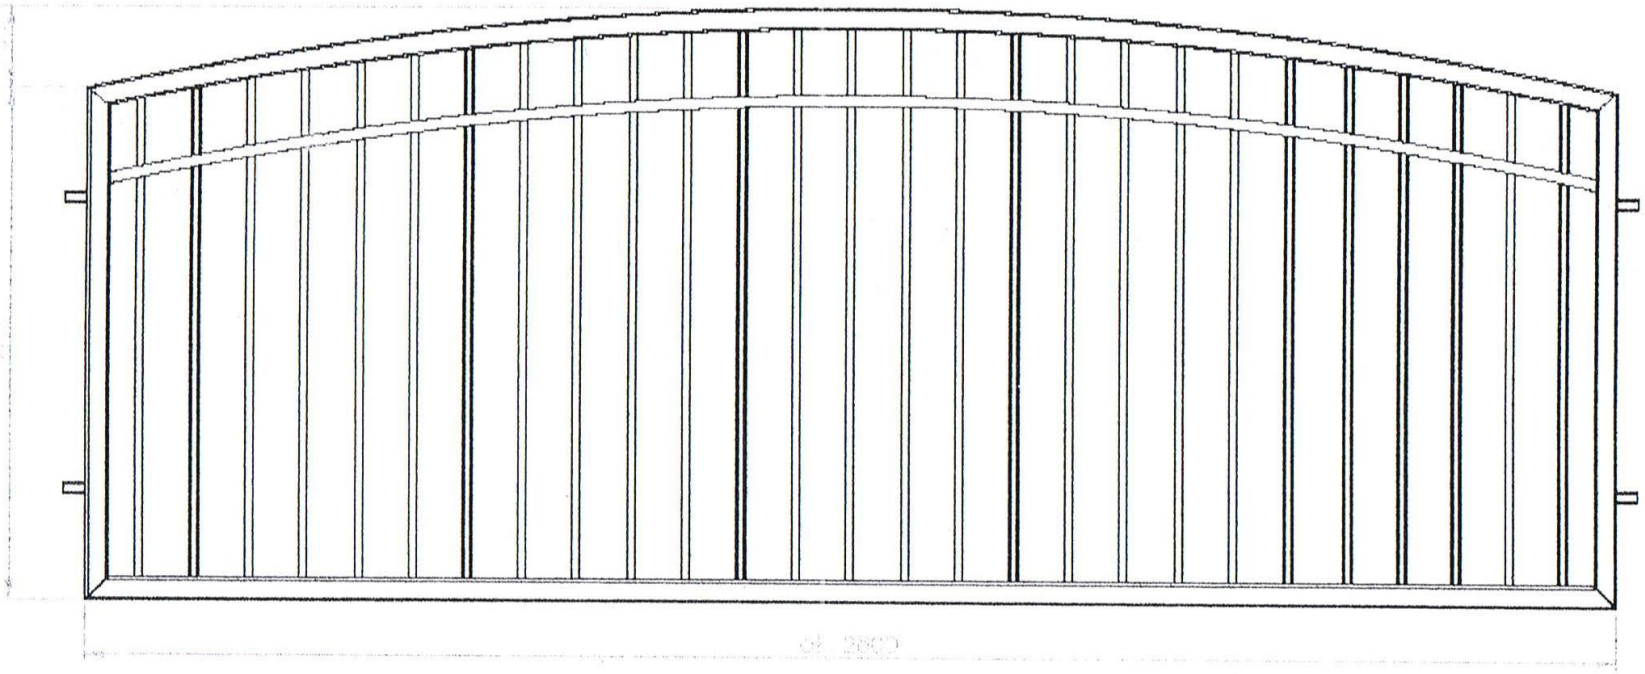

OPRACOWANIE OGÓLNOBUDOWLANE:		STOP. OGÓR:	
WYMIARY SĄ W MILIMETRACH		TYP RYSUNKU:	RYSUNEK
WYKONCZENIE POWIERZCHNI:			
TOLERANCJE:			
LINIOWA:			
KĄTOWA:			
	NAZ. NAZWISKO:	PODPIS:	DATA:
NARYS:	M. Pięta		20.07.13
SPRAWDZ:			
ZATWIERD:			
WYMIDO:			
ZLAF.CZĘŚĆ:		MATERIAŁ:	
		WAGA:	

TITUŁ:

Przęsło ogrodzenia

NR RYSUNKU:

4015

A3

SKALA: 1:20

ARKUSZ: 2/1