

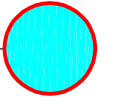


Początek przebudowy drogi gminnej
w m. Jasionna gm. Piątek km 0+000,00

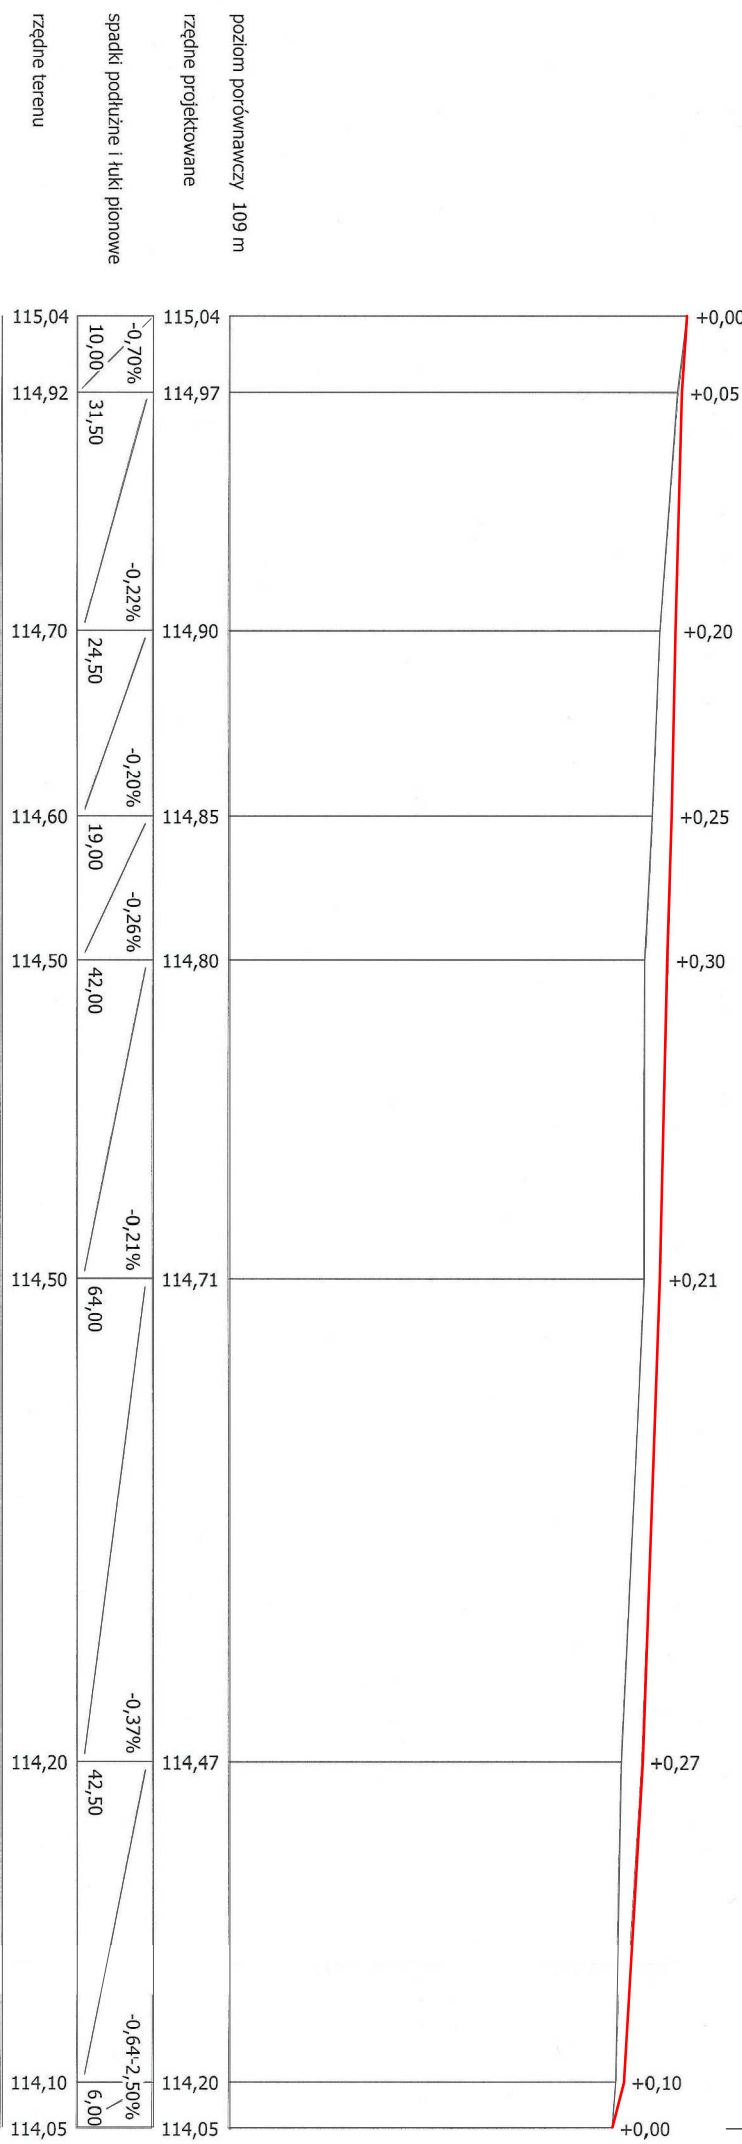

Koniec przebudowy drogi gminnej
w m. Jasionna gm. Piątek km 0+239,50

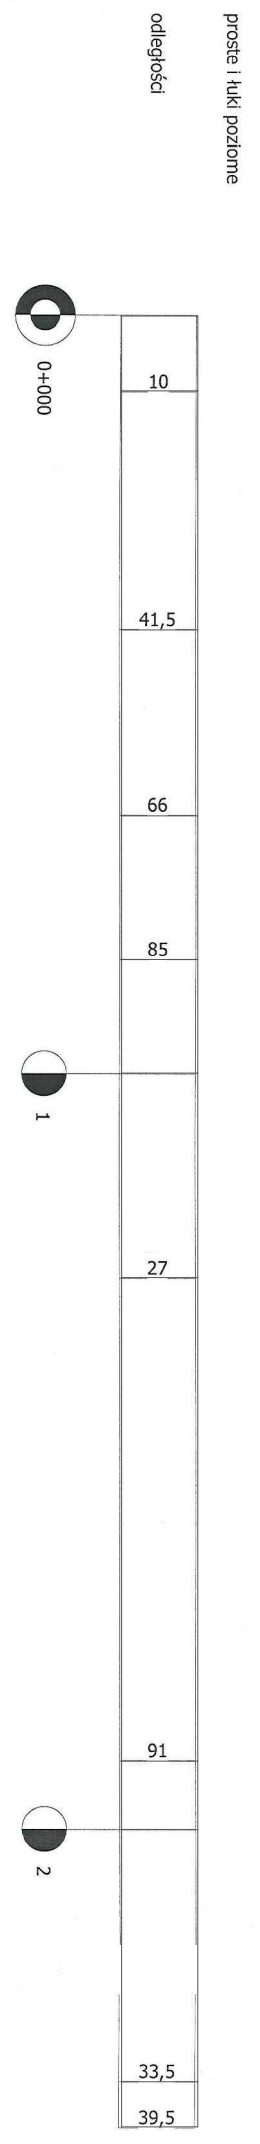

**Przebudowa drogi gminnej wraz z odbudową i budową rowów
oraz przepustów w miejscowości Jasionna gm. Piątek**

Nazwa i adres obiektu budowlanego:		1:100	
Nazwa osunkur:		/1000	
		2	
Imię i nazwisko projektanta:		Specjalność i numer uprawnień:	
Data:		Data:	
04.2012		Podpis:	