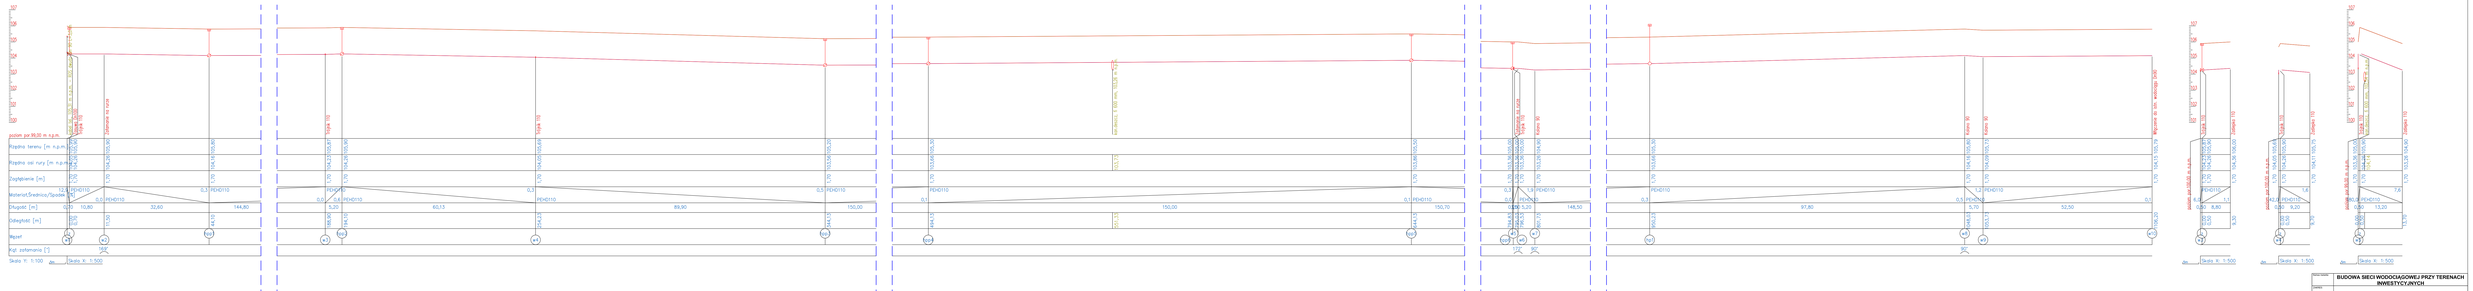
poziom por.36,00 m n.p.m.
Rzędna terenu [m n.p.m.]
Rzędna osi rury [m n.p.m.]
Zagłębienie [m]
Materiał,Średnica,Spadek
Długość [m]
Odległość [m]
Rzędne
Kąt załomania [°]
Skala Y: 1:100
Skala X: 1:500
PEHD110
10,80
32,60
144,80
5,20
60,13
89,90
150,00
150,70
146,50
97,80
52,50
9,20
13,20
8,80
5,70
Studnia 1500
Studnia 1000
Zasuwa na rurze
Zasuwa na rurze
Zasuwa na rurze