



PRZEKRÓJ KONSTRUKCYJNY

SKALA 1 : 50

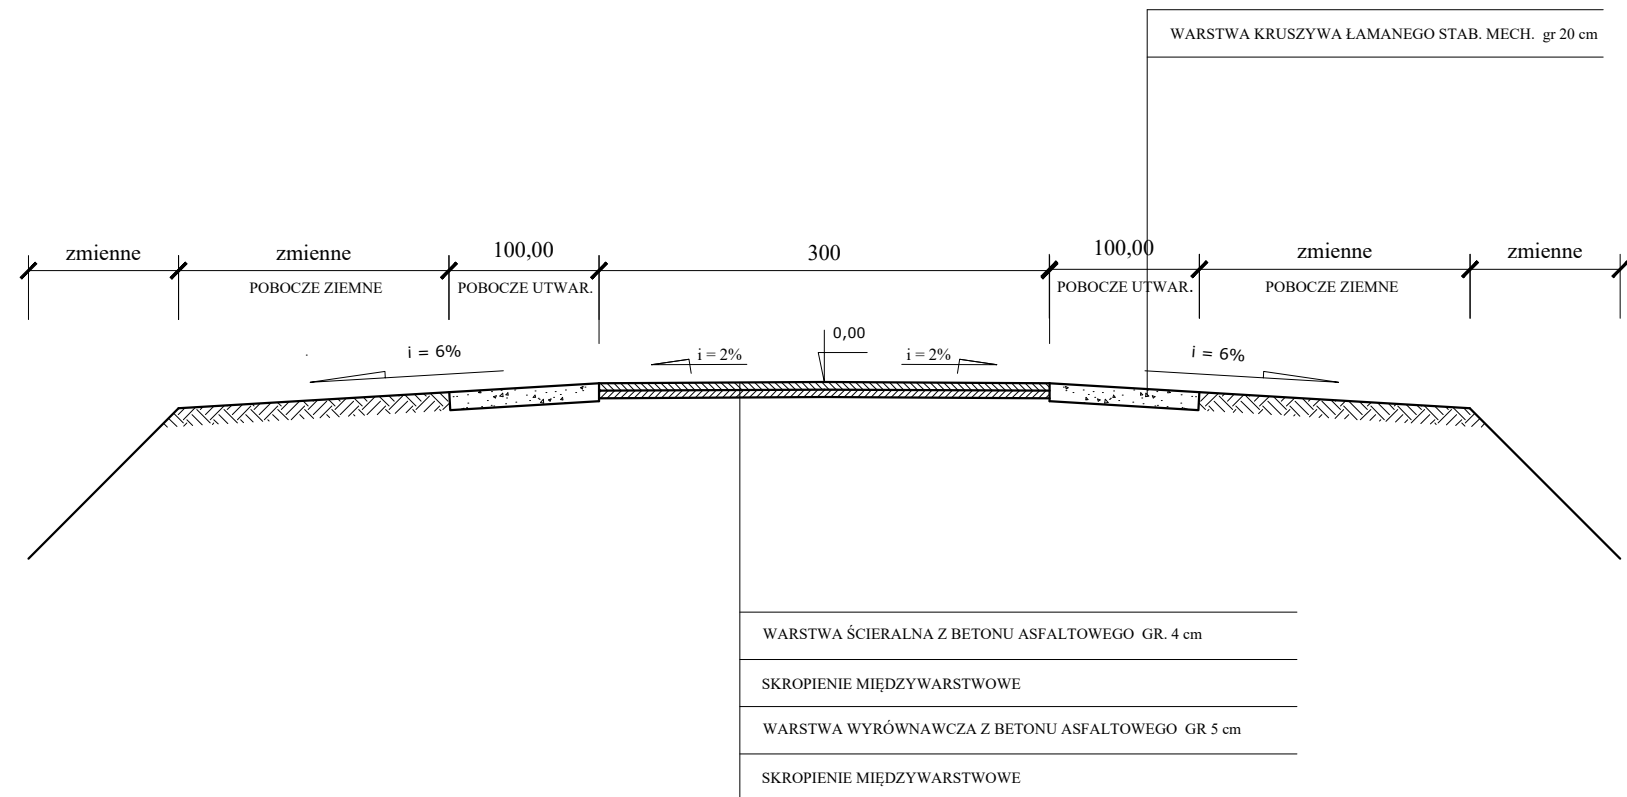

		USŁUGI PROJEKTOWE Budownictwo, Drogownictwo, Instalacje	
		ul. Dworcowa 5D/7, 99-100 Łęczycza tel. 792 - 609 - 658 e-mail : piodaniewski@op.pl	
Remont drogi gminnej nr 104243E Krzyszkowice - Konarzew w msc Konarzew, gmina Piątek, powiat łęczycki.			
Inwestor : Gmina Piątek ul. Rynek 16 99-120 Piątek		data : 12.2021 r.	
		nr umowy :	
Rysunek : PRZEKRÓJ KONSTRUKCYJNY		nr rysunku :	
		skala 1:50	
projektant	mgr inż. Paweł Jodaniewski uprawnienia budowlane do projektowania bez ograniczeń w specjalności drogowej nr ew. LOD/1135/POOD/09		