


PRZEKRÓJ KONSTRUKCYJNY

SKALA 1 : 50

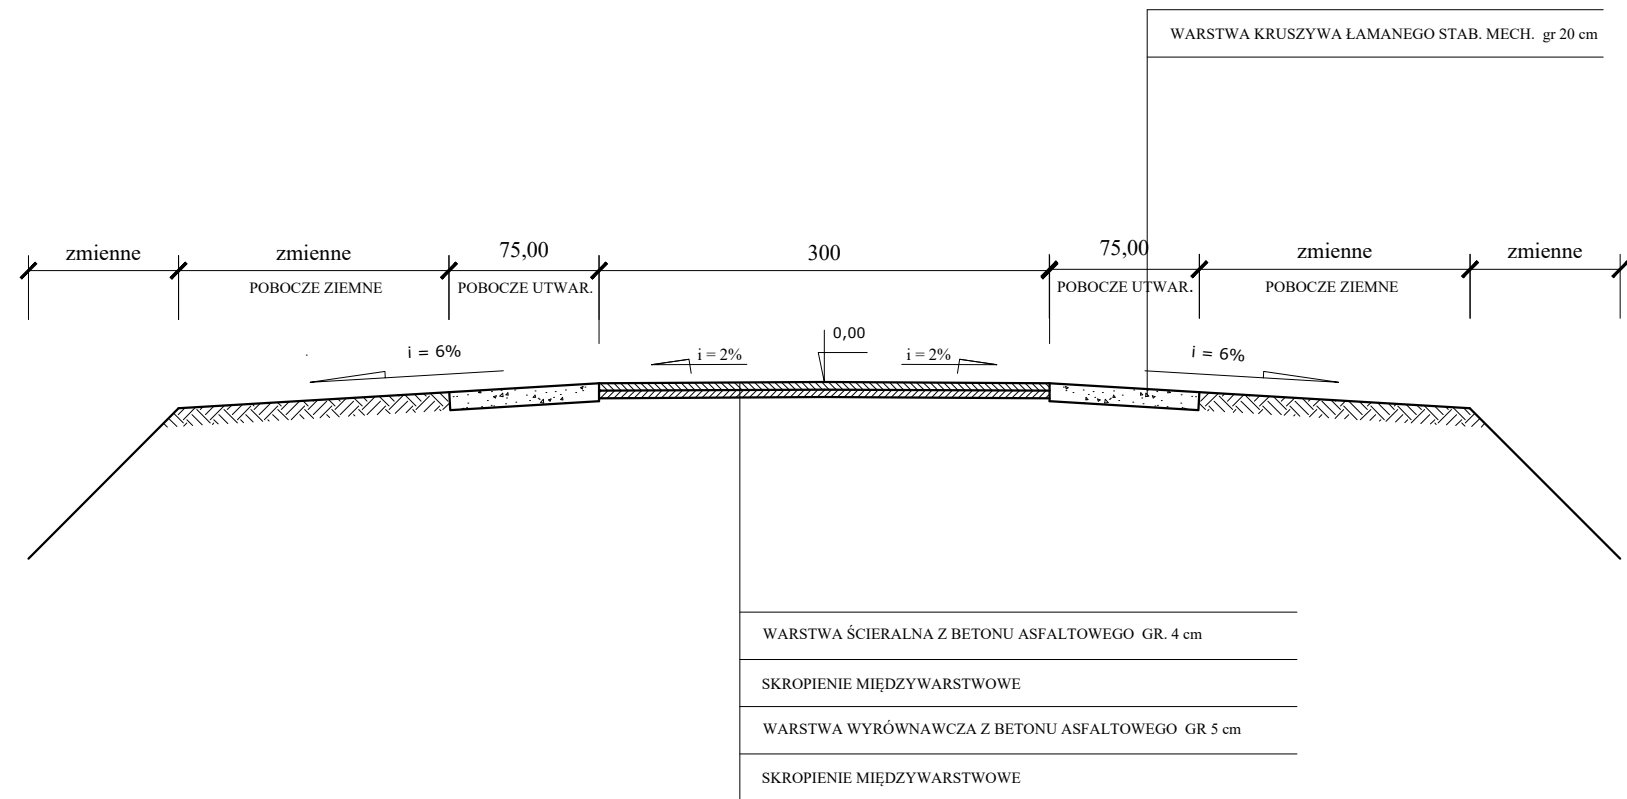

USŁUGI PROJEKTOWE
Budownictwo, Drogownictwo, Instalacje

ul. Dworcowa 5D/7, 99-100 Łęczycza
tel. 792 - 609 - 658
e-mail : piodaniewski@op.pl

Remont drogi gminnej nr 104214E w msc. Piekary
gmina Piątek, powiat łęczycki.

Inwestor : Gmina Piątek
ul. Rynek 16
99-120 Piątek

data : 12.2021 r.

nr umowy :

Rysunek : **PRZEKRÓJ KONSTRUKCYJNY**

nr rysunku :

skala 1:50

projektant

mgr inż. Paweł Jodaniewski
uprawnienia budowlane do projektowania
bez ograniczeń w specjalności drogowej
nr ew. LOD/1135/POOD/09