
PRZEKRÓJ KONSTRUKCYJNY

SKALA 1 : 50

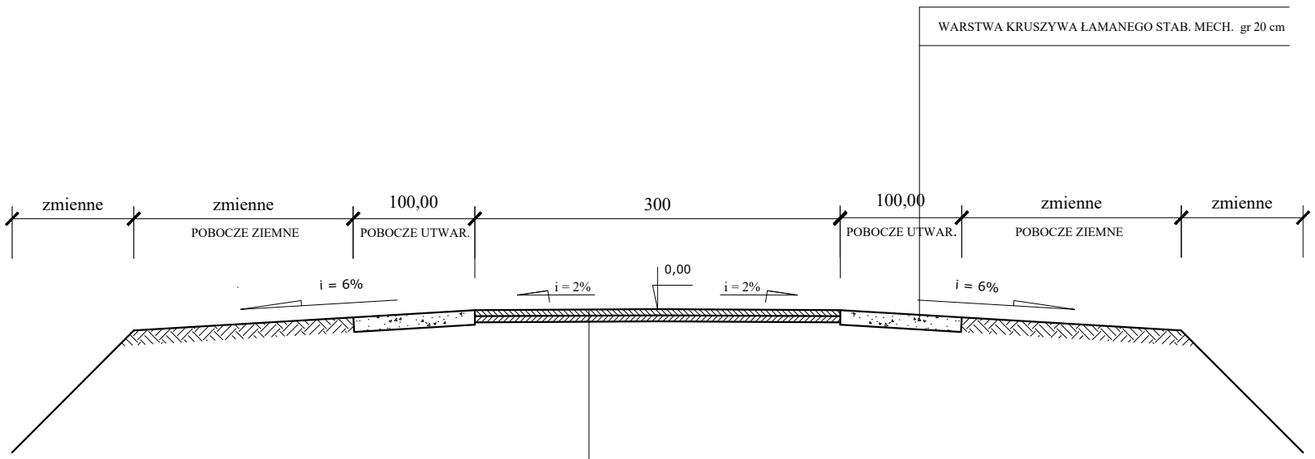

USŁUGI PROJEKTOWE
Budownictwo, Drogownictwo, Instalacje

ul. Dworcowa 5D/7, 99-100 Łęczyca
tel. 792 - 609 - 658
e-mail : pjodaniewski@op.pl

Remont drogi gminnej nr 104203E w msc. Goślub

Inwestor : Gmina Piątek ul. Rynek 16 99-120 Piątek	data : 12.2022 r.
	nr umowy :
Rysunek : **PRZEKRÓJ KONSTR.**	nr rysunku :
	skala 1:50

projektant	**mgr inż. Paweł Jodaniewski** uprawnienia budowlane do projektowania bez ograniczeń w wspecjalności drogowej nr ew. LOD/1135/POOD/09