
PROJEKT ZAGOSPPODAROWANIA TERENU

skala 1: 1 000

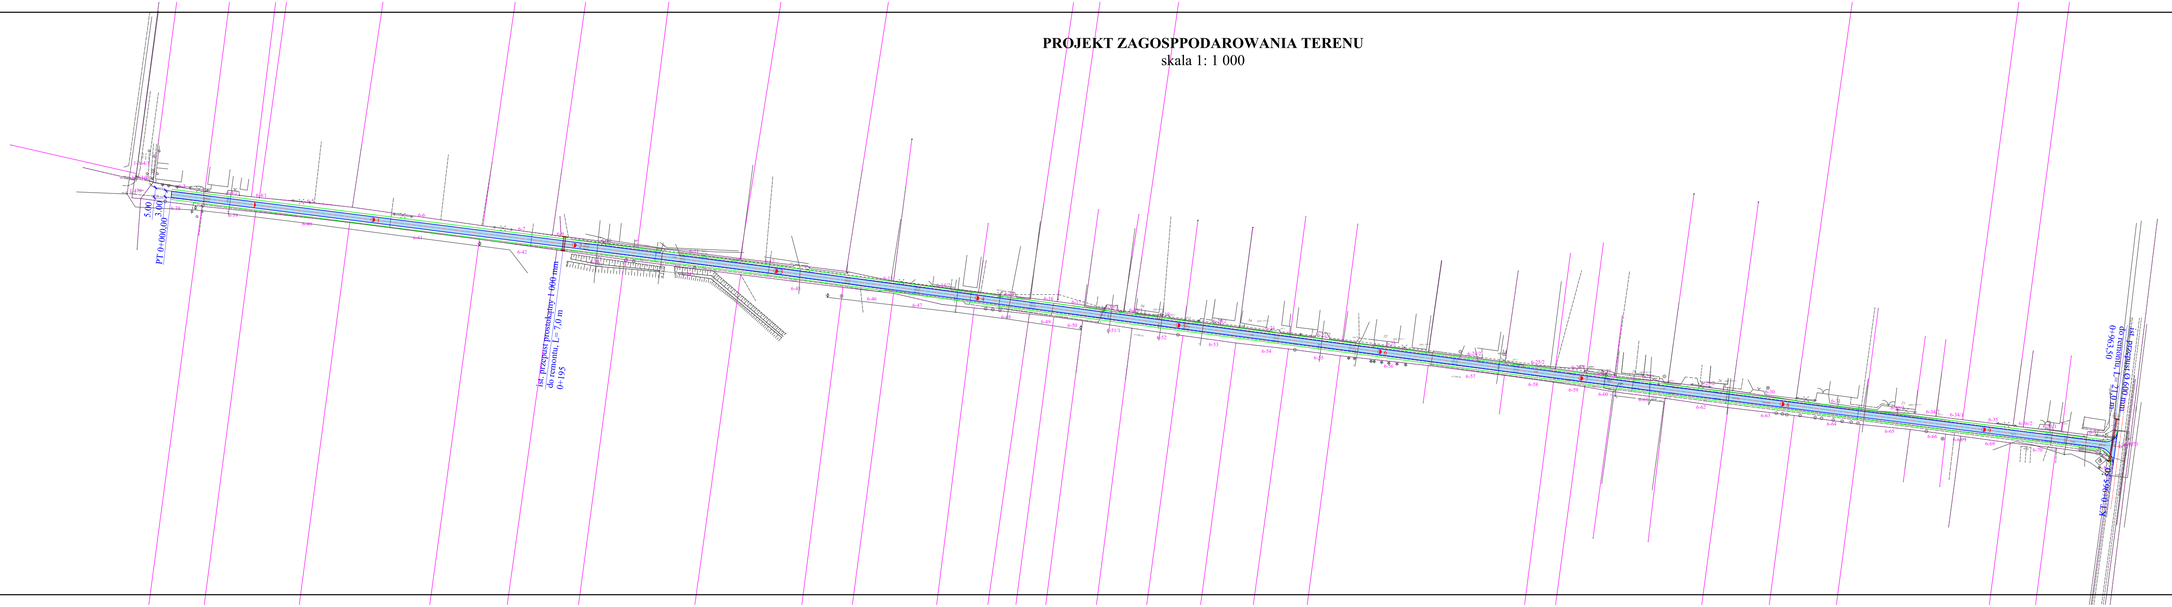

LEGENDA

- ist. granice działek
- osie obiektów budowlanych
- krawędź jezdni
- krawędź pobocza
- nawierzchnia jezdni

USŁUGI PROJEKTOWE
Budownictwo, Drogownictwo, Instalacje
ul. Dworcowa 5D/7, 99-100 Łęczyca
tel. 792 - 609 - 658
e-mail : pjodaniewskii@op.pl

Remont drogi gminnej nr 104203E
w msc. Goślub, gmina Piątek

Inwestor : Gmina Piątek ul. Rynek 16 99-120 Piątek	data : 12.2022 r.
	nr umowy :
Rysunek : **PROJEKT ZAGOSPPOD. TERENU**	nr rysunku :
	skala 1:1 000
projektant	**mgr inż. Paweł Jodaniewski** uprawnienia budowlane do projektowania bez ograniczeń w wspecjalności drogowej nr ew. ŁOD/1135/POOD/09