


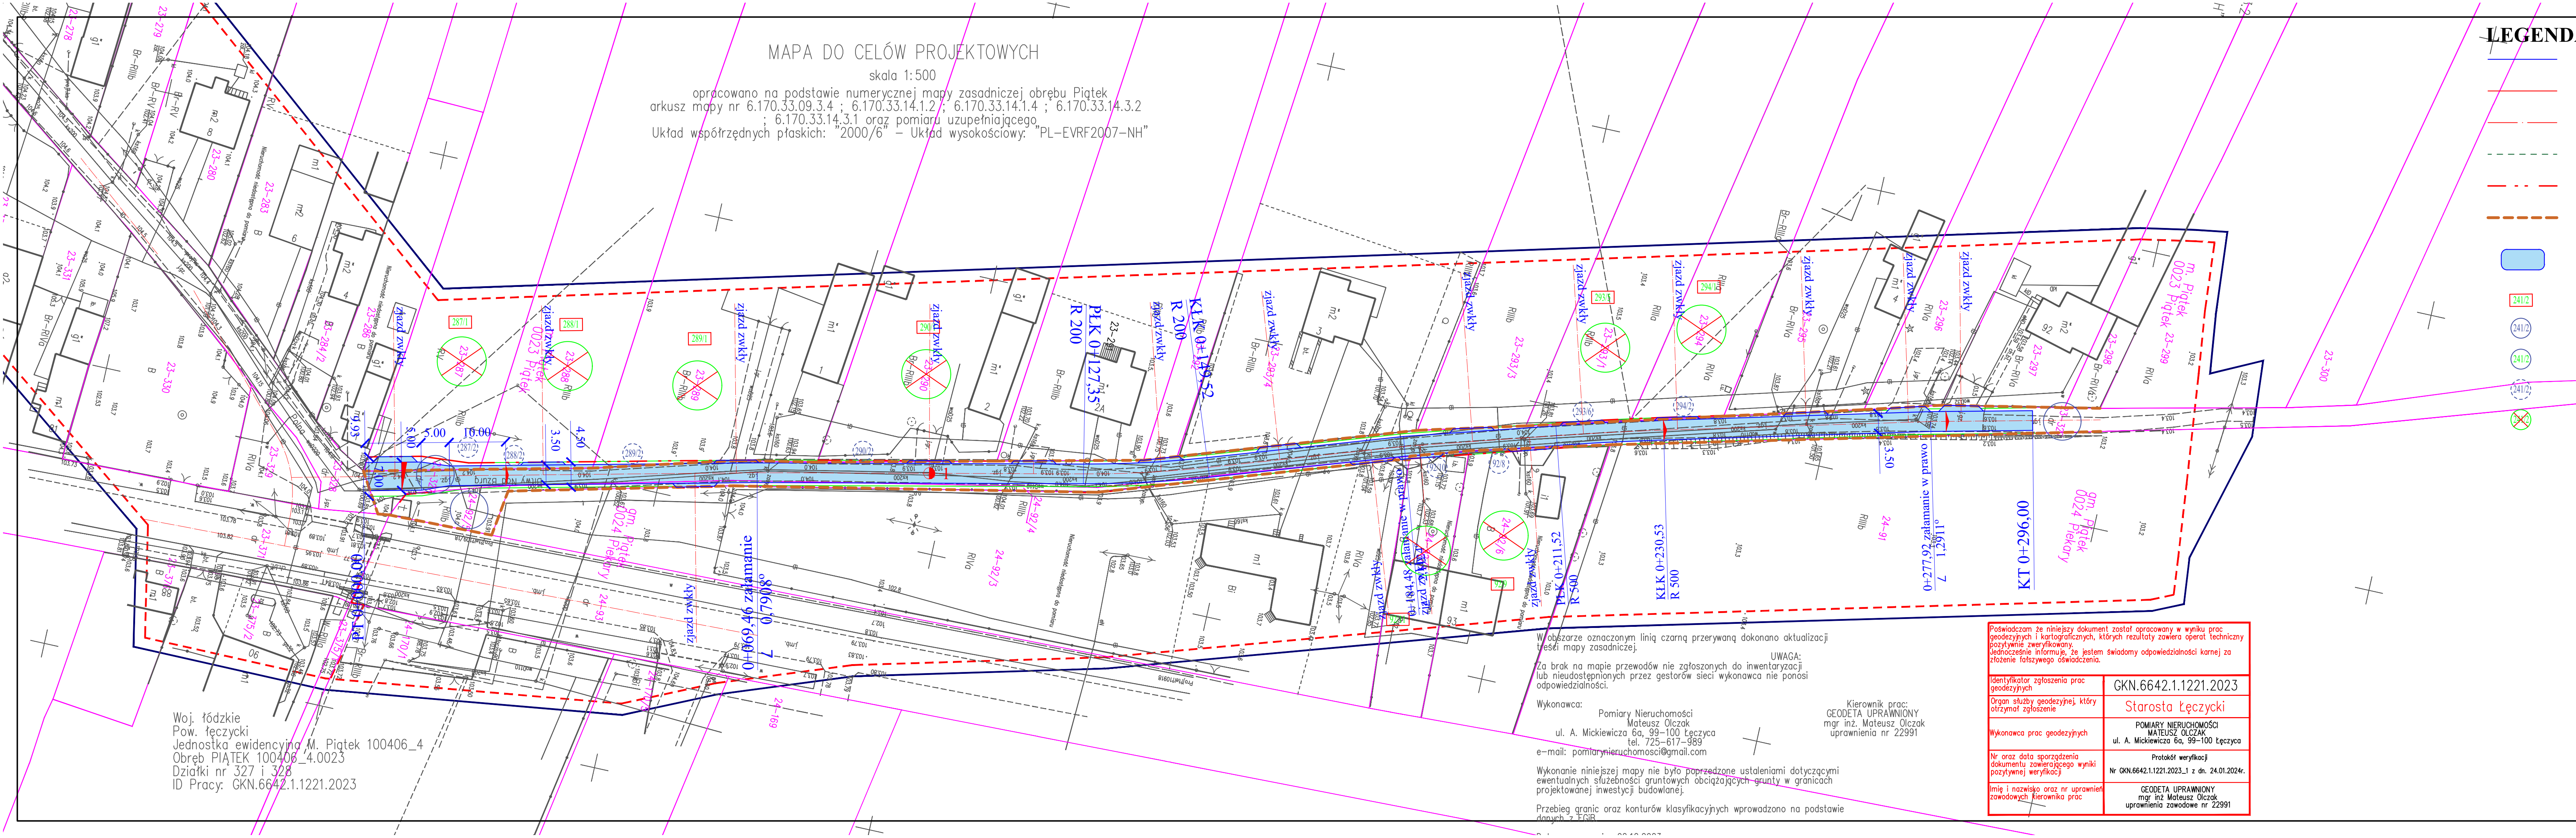

MAPA DO CELÓW PROJEKTOWYCH
skala 1:500
opracowano na podstawie numerycznej mapy zasadniczej obrębu Piątek
arkusz mapy nr 6.170.33.09.3.4 ; 6.170.33.14.1.2 ; 6.170.33.14.1.4 ; 6.170.33.14.3.2
; 6.170.33.14.3.1 oraz pomiaru uzupełniającego.
Układ współrzędnych płaskich: "2000/6" - Układ wysokościowy: "PL-EVRF2007-NH"

- LEGENDA**
- projekt. krawężń jezdni
 - projekt. krawężń zjazdu
 - projekt. osie obiektów budow.
 - projekt. odwodnienie liniowe systemowe - ściek szczelinowy.
 - projekt. linia rozgr. (podziału) nieruchomości
 - linia rozgraniczająca przebiegająca po istniejących granicach nieruchomości
 - projekt. nawierzchnia jezdni
 - działki po podziale, które będą należeć do aktualnego właściciela
 - działki objęte wnioskiem, na których będzie realizowana inwestycja
 - działki objęte wnioskiem, na których będzie realizowana inwestycja nie podlegające podziałowi, które staną się własnością JST
 - działki po podziale, które staną się własnością JST i zostaną zajęte po drodze
 - działki, na których będzie realizowana inwestycja podlegające podziałowi

Woj. łódzkie
Pow. łęczycki
Jednostka ewidencyjna M. Piątek 100406_4
Obręb PIĄTEK 100406_4.0023
Działki nr 327 i 328
ID Pracy: GKN.6642.1.1221.2023

W obszarze oznaczonym linią czarną przerywaną dokonano aktualizacji treści mapy zasadniczej.
UWAGA:
Za brak na mapie przewodów nie zgłoszonych do inwentaryzacji lub nieudostępnionych przez gestorów sieci wykonawca nie ponosi odpowiedzialności.

Wykonawca: Pomiary Nieruchomości
Mateusz Olczak
ul. A. Mickiewicza 6a, 99-100 Łęczyca
tel. 725-617-989
e-mail: pomiarynieruchomosci@gmail.com
Kierownik prac: GEODETA UPRAWNIONY
mgr inż. Mateusz Olczak
uprawnienia nr 22991

Wykonanie niniejszej mapy nie było poprzedzone ustaleniami dotyczącymi ewentualnych służebności gruntowych obciążających grunty w granicach projektowanej inwestycji budowlanej.

Przebieg granic oraz konturów klasyfikacyjnych wprowadzono na podstawie danych z FGIG

Poświadczam że niniejszy dokument został opracowany w wyniku prac geodezyjnych i kartograficznych, których rezultaty zawiera operat techniczny pozytywnie zweryfikowany. Jednocześnie informuję, że jestem świadomy odpowiedzialności karnej za złożenie fałszywego oświadczenia.	
Identyfikator zgłoszenia prac geodezyjnych	GKN.6642.1.1221.2023
Organ służby geodezyjnej, który otrzymał zgłoszenie	Starosta Łęczycki
Wykonawca prac geodezyjnych	POMIARY NIERUCHOMOŚCI MATEUSZ OLCZAK ul. A. Mickiewicza 6a, 99-100 Łęczyca
Nr oraz data sporządzenia dokumentu zawierającego wyniki pozytywne weryfikacji	Protokół weryfikacji Nr GKN.6642.1.1221.2023_1 z dn. 24.01.2024r.
Imię i nazwisko oraz nr uprawnień zawodowych kierownika prac	GEODETA UPRAWNIONY mgr inż. Mateusz Olczak uprawnienia zawodowe nr 22991

 USŁUGI PROJEKTOWE Budownictwo, Drogownictwo, Instalacje ul. Dworcowa 5D/7, 99-100 Łęczyca tel. 792 - 609 - 658 e-mail : pjanadewski@op.pl	
BUDOWA ULICY BITWY NAD BZURĄ w ramach zad. pn. "Budowa drogi gm nr 104251E ul. Polna i ul. Bitwy nad Bzurą w Piątku"	
Investor : Gmina Piątek ul. Rynek 16 99-120 Piątek	data : 03.2024 r. nr umowy :
Rysunek : PROJEKT ZAGOSPOD. TERENU BUDOWY ULICY BITWY NAD BZURĄ	nr rysunku : skala 1:500
projektant	mgr inż. Paweł Jodaniewski uprawnienia budowlane do projektowania bez ograniczeń w specjalności drogowej nr ew. LOD/1135/POOD/09
projektant sprawdz.	mgr inż. Sławomir Maj uprawnienia budowlane do projektowania bez ograniczeń w specjalności konstr. - inżynierskiej 246/91/wł