


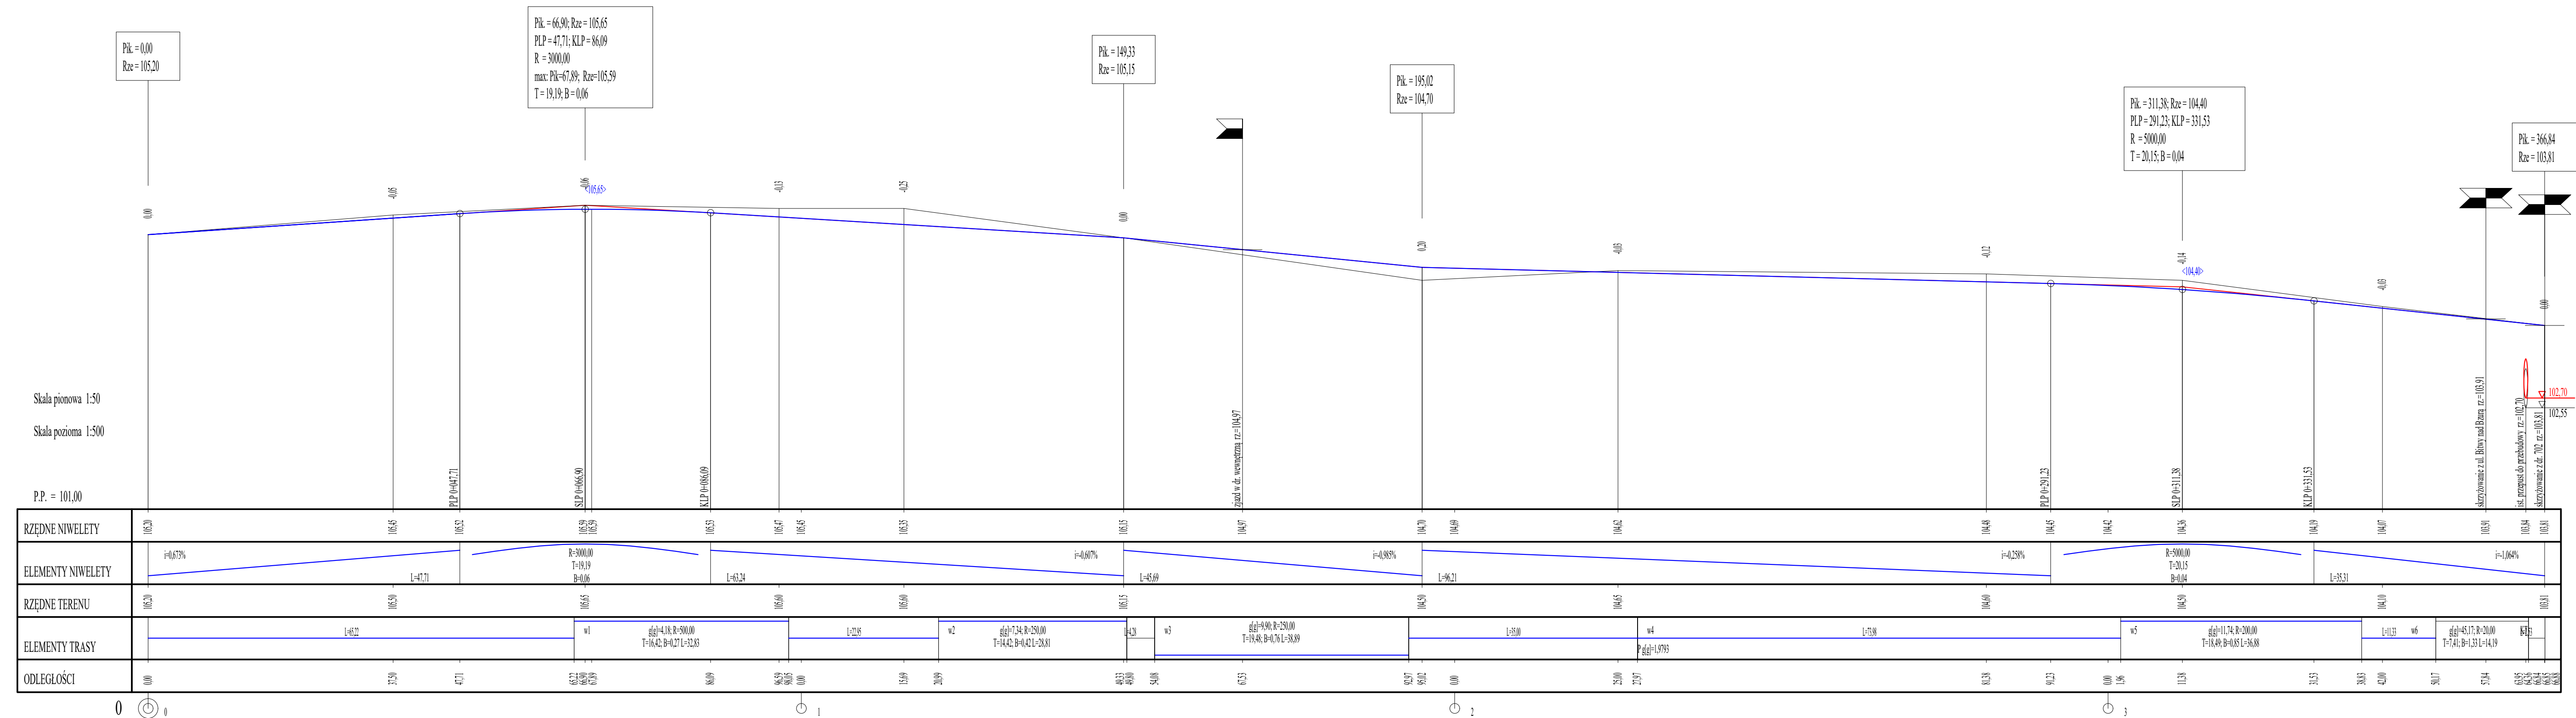

 USŁUGI PROJEKTOWE BUDOWNICTWO, DROGOWNICTWO, INSTALACJE tel. 792-609-658 e-mail: p.jodaniewski@op.pl	
Budowa ulicy Połnej w ramach przedsięwzięcia pn. Budowa dr. gminnej nr 104 251E - ulica Polna i Btwy nad Bzurą w Piątku	
Inwestor : Gmina Piątek	data : 02.2024 r.
	nr umowy :
Rysunek : Profil drogi gminnej.	nr rysunku :
	skala 1:50/500
projektant	mgr inż. Paweł Jodaniewski uprawnienia budowlane do projektowania bez ograniczeń w specjalności drogowej LOD/1135/POOD/09
projektant sprawdz.	mgr inż. Sławomir Maj uprawnienia budowlane do projektowania bez ograniczeń w specjalności konstr. - inżynierinyjnej w zakresie drog 246/91/wł