


PRZEPUST DO PRZEBUDOWY - PRZEKROJE

SKALA 1:50

STUDNIA REWIZYJNA KD 1 000 MM

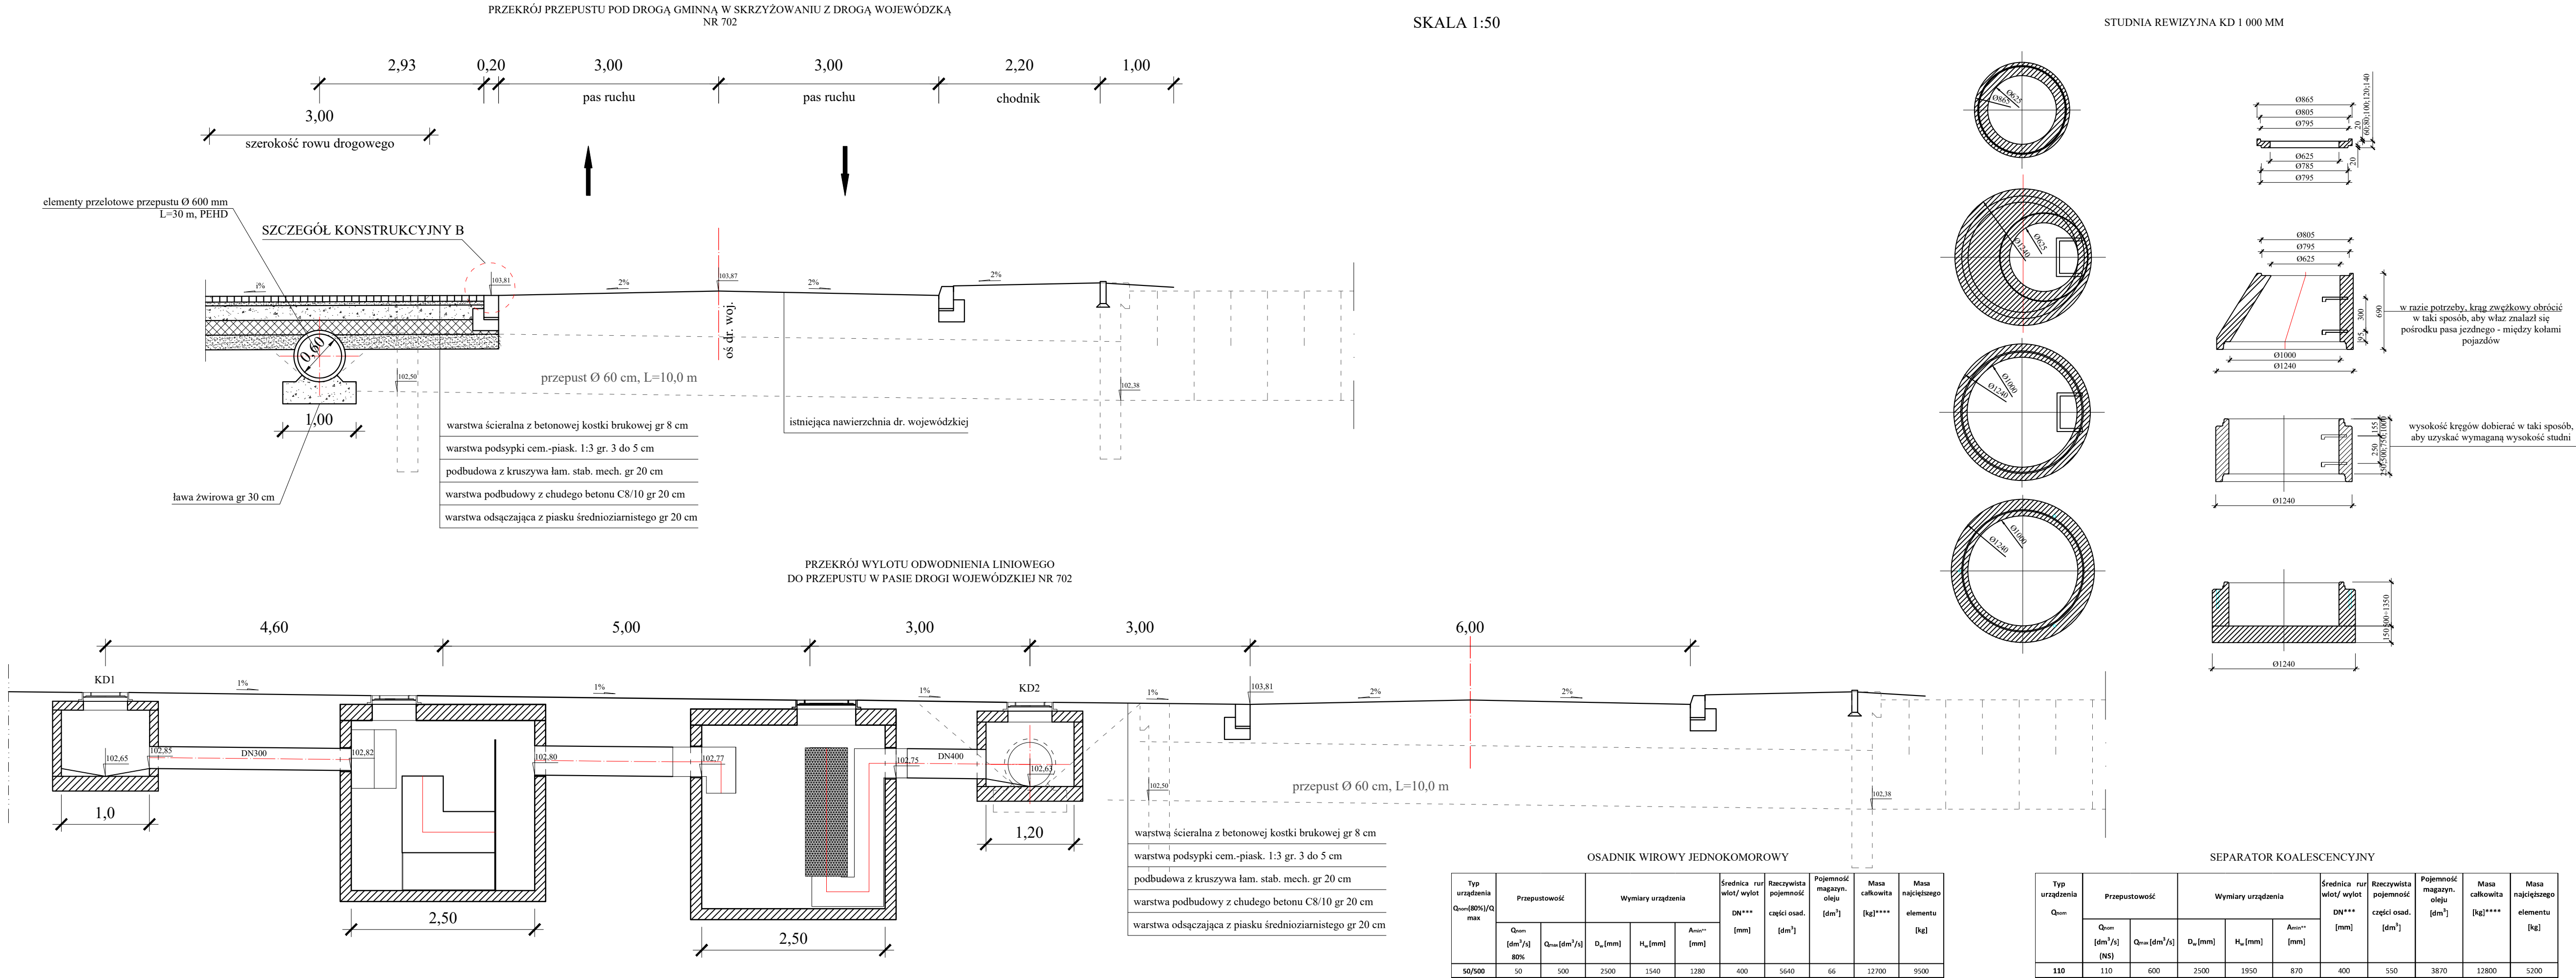



USŁUGI PROJEKTOWE
BUDOWNICTWO, DROGOWNICTWO, INSTALACJE
tel. 792-609-658
e-mail : p.jodaniewski@op.pl

BUDOWA ULICY POLNEJ
w ramach zad. pn. "Budowa drogi gm nr 104251E
ul. Polna i ul. Bitwy nad Bzurą w Piątku"

Investor : Gmina Piątek

data : 03.2024 r.
nr umowy :

Rysunek : Przepust pod drogą gminną
do przebudowy.

nr rysunku :
skala 1:50

projektant

mgr inż. Paweł Jodaniewski
uprawnienia budowlane do projektowania
bez ograniczeń w specjalności drogowej
LOD/1135/POOD/09

projektant
sprawdz.

mgr inż. Sławomir Maj
uprawnienia budowlane do projektowania
bez ograniczeń w specjalności konstr. - inżynierskiej
246/91/wł