


MAPA SYTUACYJNO - WYSOKOŚCIOWA
do celów projektowych skala 1 : 500
Mapa powstała z digitalizacji mapy w skali 1: 1000
ark. nr 112.223.063 oraz pomiaru własnego.

woj. łódzkie
powiat łęczycki
gmina Piątek
obręb Pokrzywnica
działki nr 158, 160

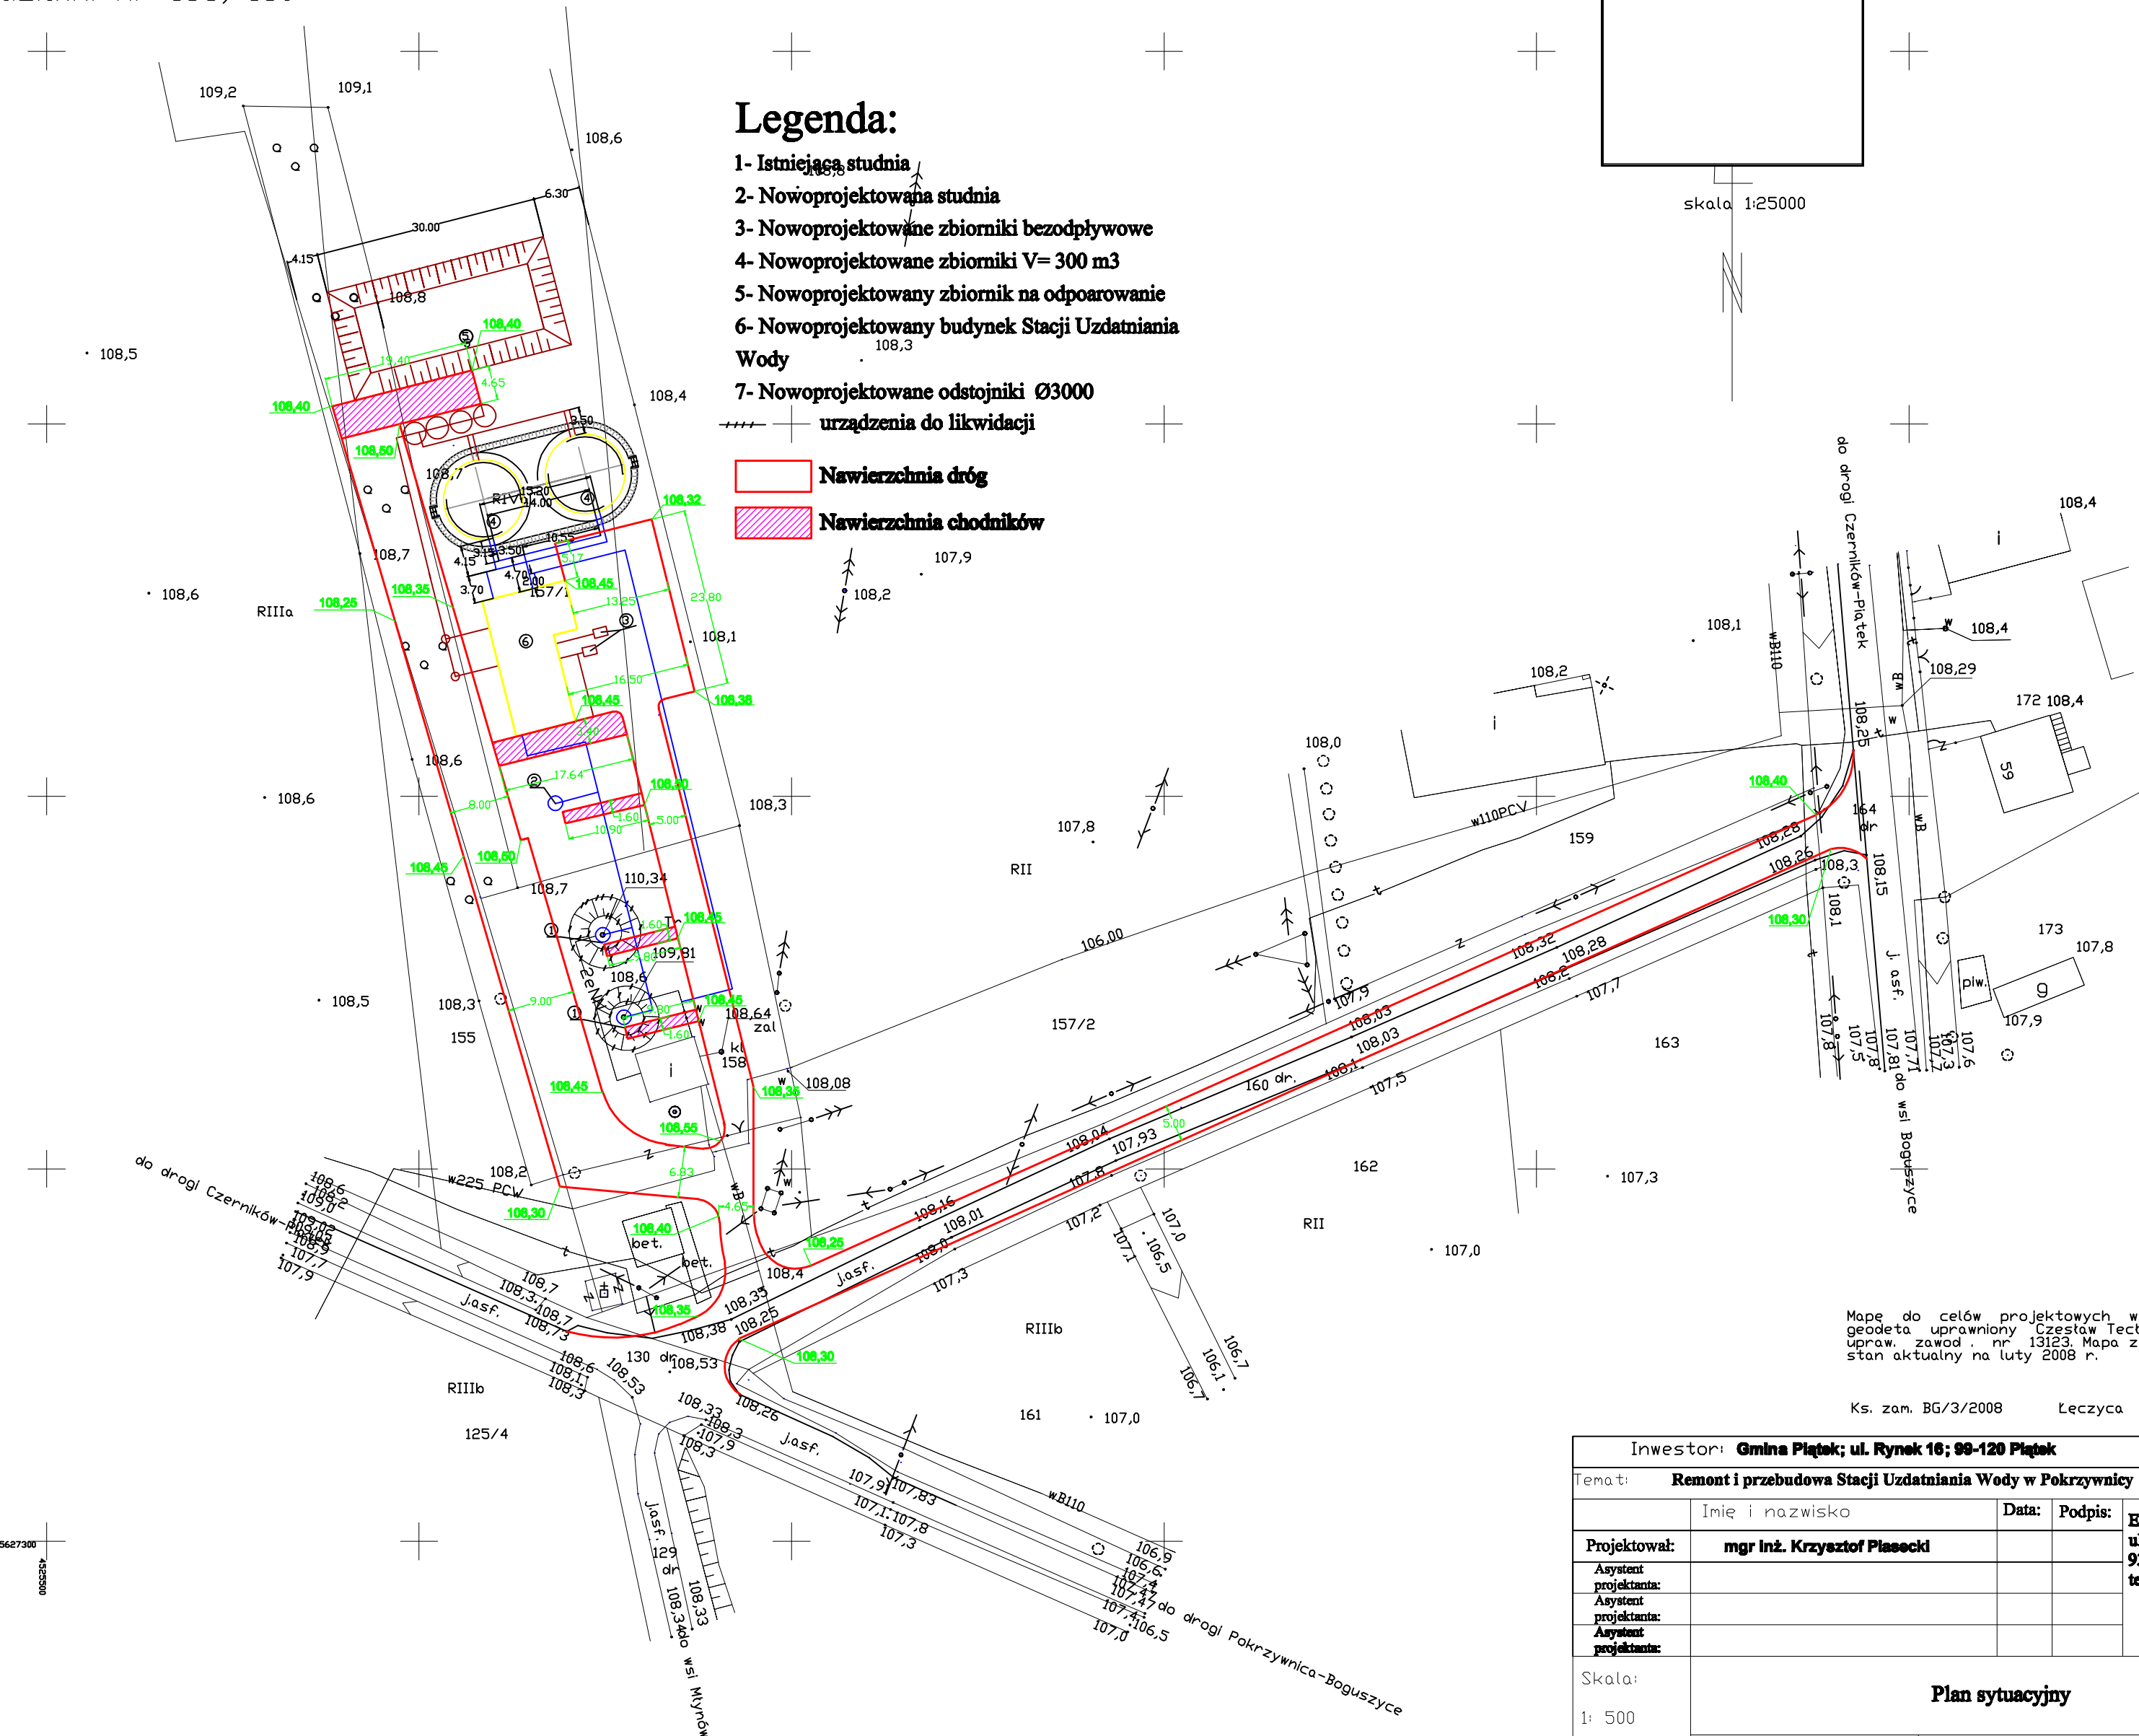

Mapę do celów projektowych wykonał
geodeta uprawniony Czesław Teclaw
upr. zawod. nr 13123. Mapa zawiera
stan aktualny na luty 2008 r.

Ks. zam. BG/3/2008 Łęczyca 06.02.2008 r.

Inwestor: Gmina Piątek; ul. Rynek 16; 99-120 Piątek			
Temat: Remont i przebudowa Stacji Uzdatniania Wody w Pokrzywnicy			
	Imię i nazwisko	Data:	Podpis:
Projektował:	mgr inż. Krzysztof Piasecki		EKO-KOMPLEKS
Asystent projektanta:			ul. Guzewska 14
Asystent projektanta:			93-030 Rzgów
Asystent projektanta:			tel. 0-42 227 87 86
Asystent projektanta:			0-42 227 88 78
Skala:			
1: 500			
Plan sytuacyjny			
Branża: Drugi		Stadium: projektowe PBW	Rys. 1