


MAPA SYTUACYJNO - WYSOKOŚCIOWA
do celów projektowych skala 1 : 500
Mapa powstała z digitalizacji mapy w skali 1 : 500
ark nr 112.232.1022, 112.232.1023, 112.232.1024
oraz pomiaru własnego.

woj. łódzkie
pow. łęczycki
gmina Piątek
obwód PIĄTEK
działka nr 879

Mapę do celów projektowych wykonał geodeta
uprawniony Bogusław Miller upraw. zawod. nr 14672.
Mapa zawiera stan aktualny na listopad 2007 r.

KS. zam. BG/234/2007 Łęczyca 12.12.2007 r.

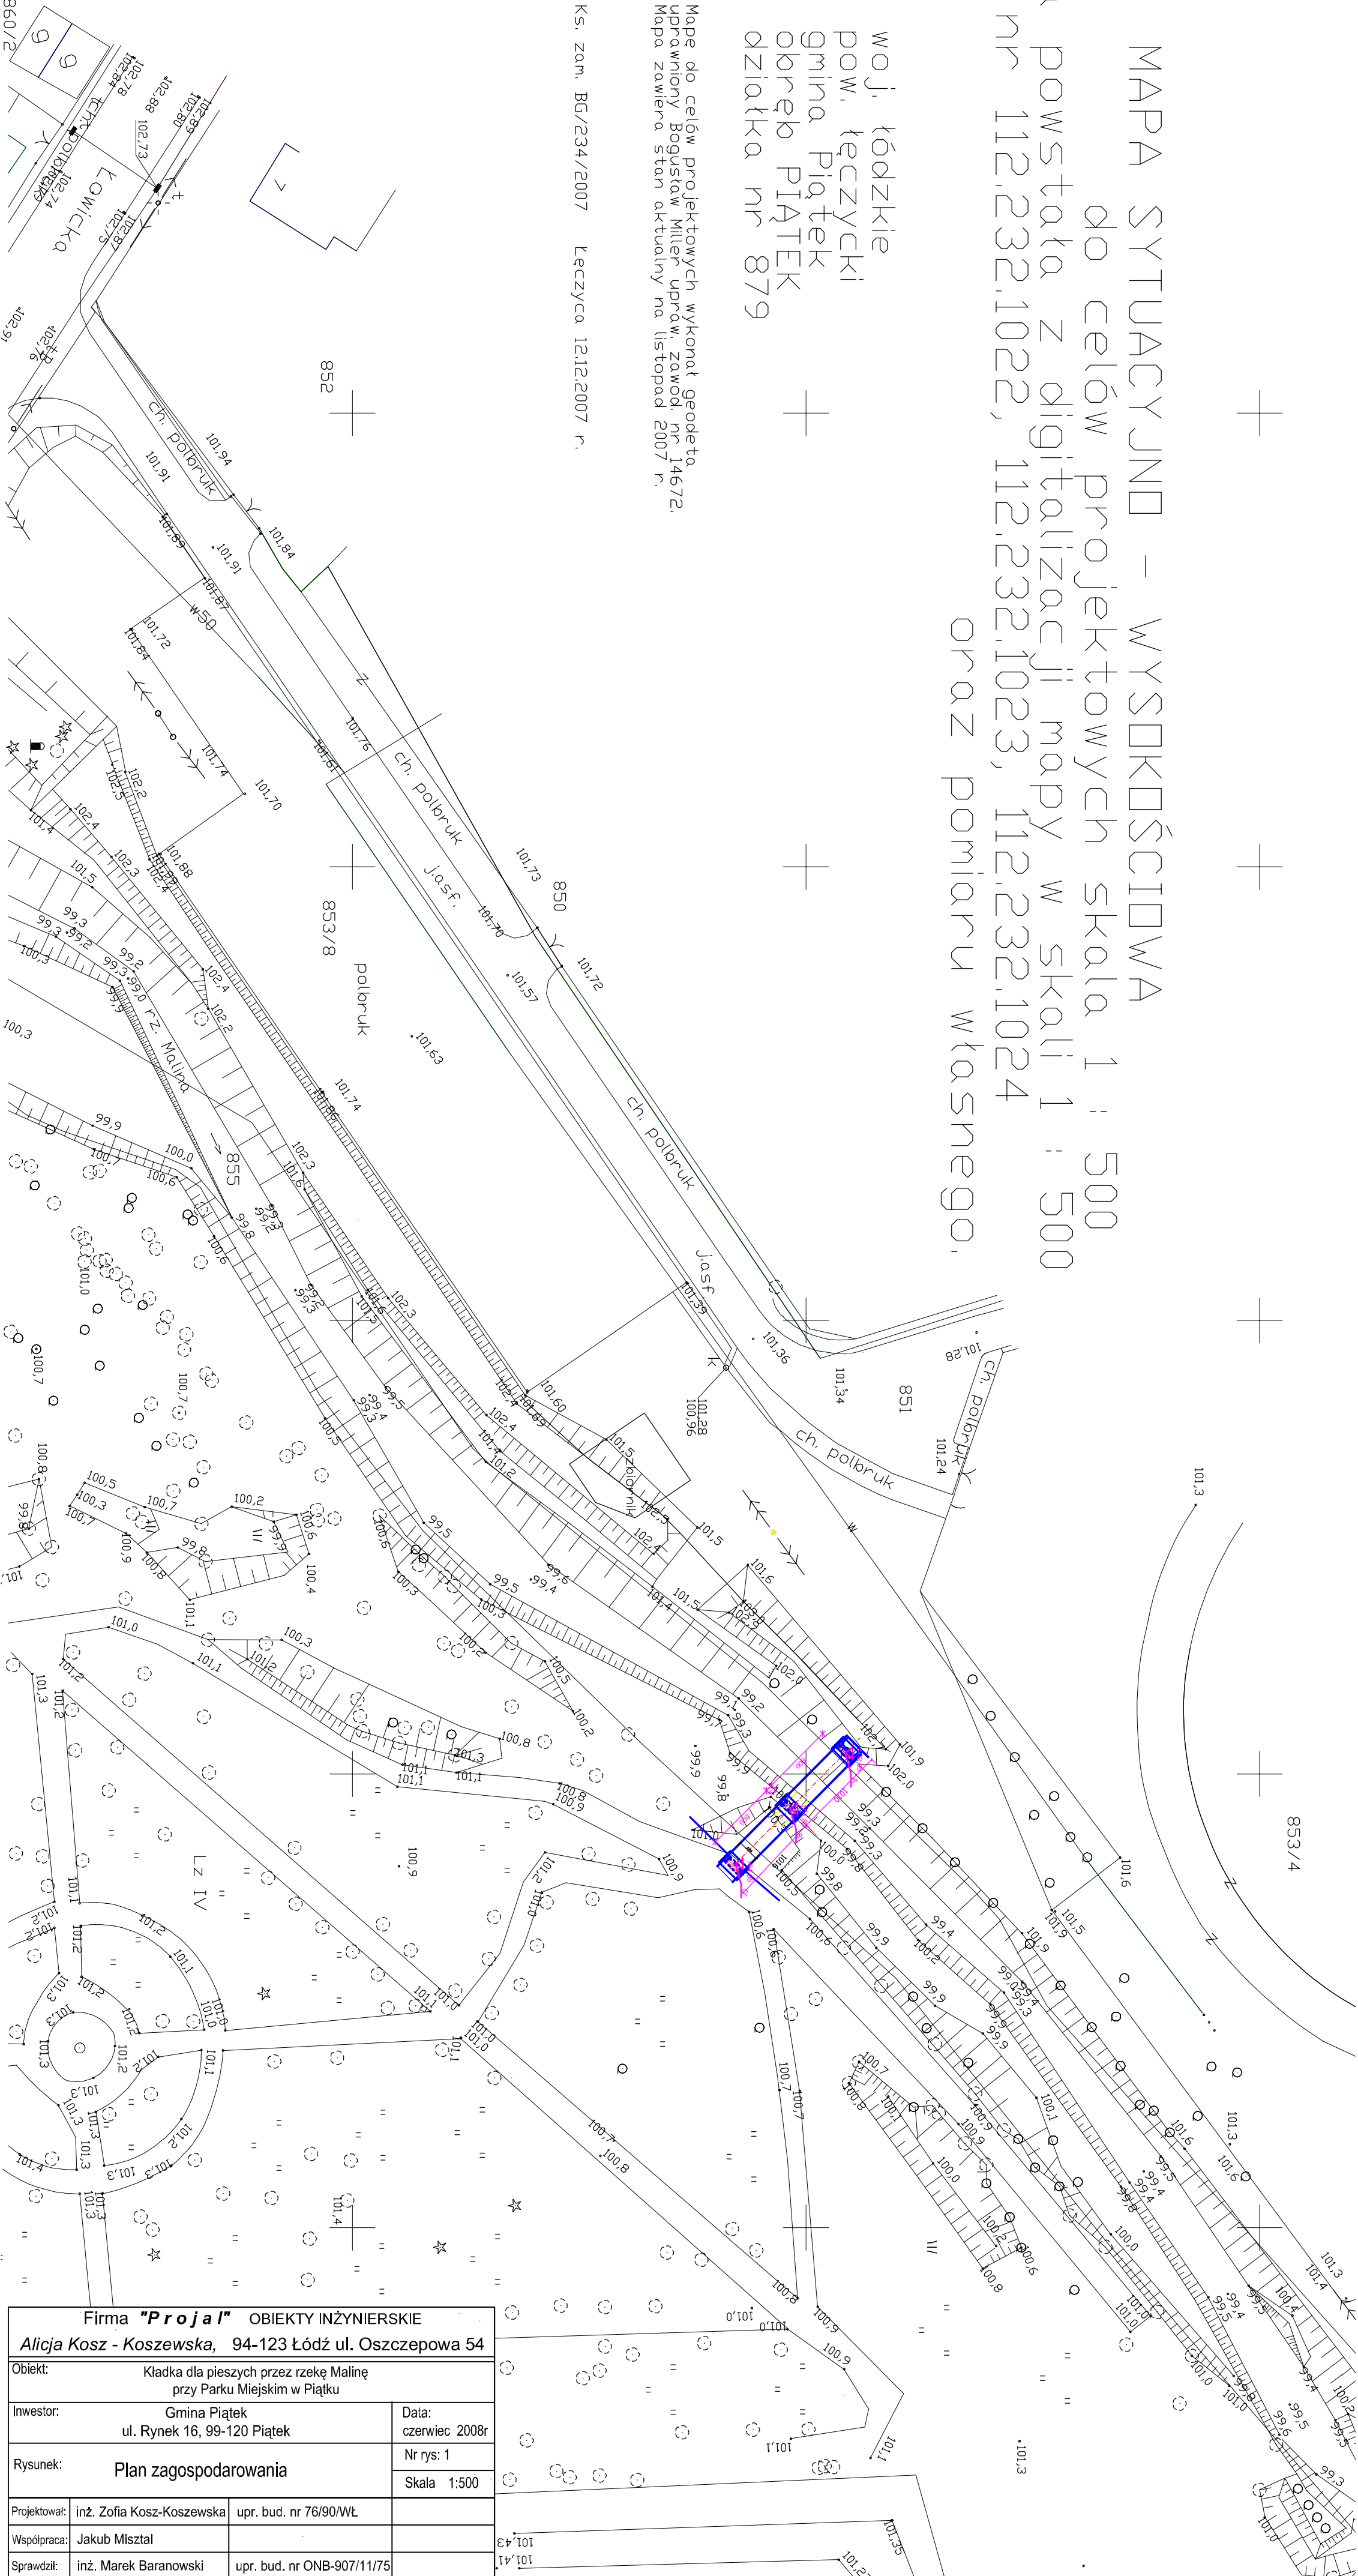

Firma "Projal" OBIEKTY INŻYNIERSKIE			
Alicja Kosz - Koszewska, 94-123 Łódź ul. Oszczepowa 54			
Obiekt:		Kładka dla pieszych przez rzekę Malinę przy Parku Miejskim w Piątku	
Inwestor:	Gmina Piątek ul. Rynek 16, 99-120 Piątek	Data:	czerwiec 2008r
Rysunek:	Plan zagospodarowania	Nr rys: 1	
		Skala 1:500	
Projektował:	inż. Zofia Kosz-Koszewska	upr. bud. nr 76/90/WŁ	
Współpraca:	Jakub Misztal		
Sprawdził:	inż. Marek Baranowski	upr. bud. nr ONB-907/11/75	