


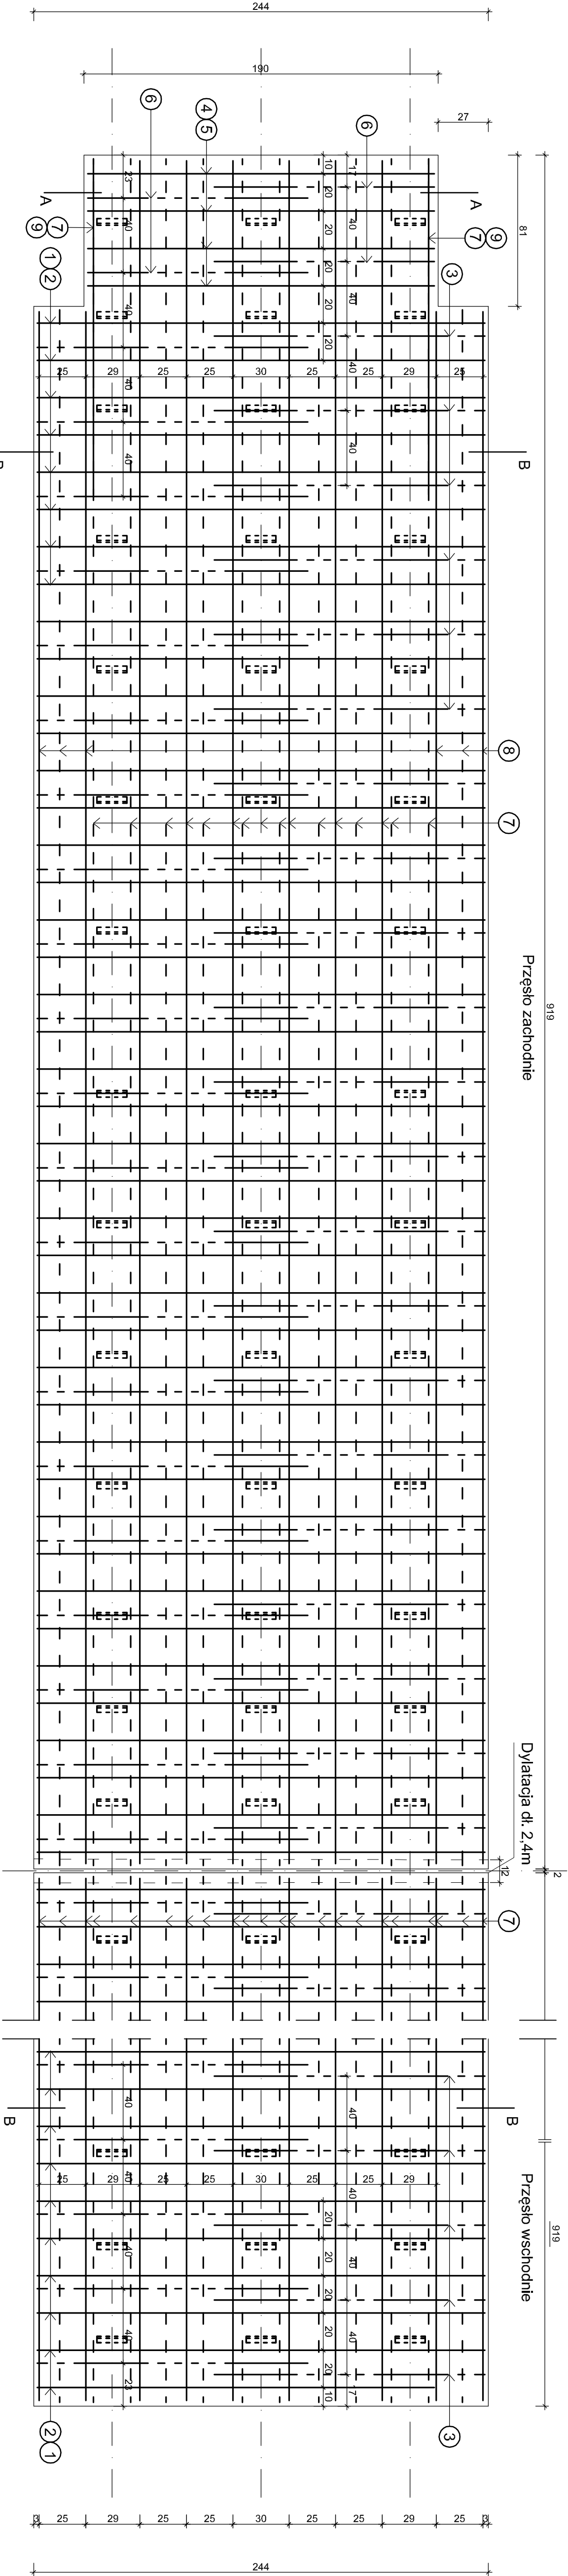

Zestawienie stali 18G2-b				
Przęsło zachodnie				
Nr pręta	Średnica	Długość	Ilość	DK prętów wg średnic
	[mm]			[m]
1	14	292	42	1014
2	14	264	42	11088
3	14	161	42	6762
4	14	256	4	1024
5	14	228	4	912
6	14	130	4	520
7	10	912	16	14592
8	10	830	8	6640
9	10	180	2	360
Długość wg średnic		m	215,92	325,70
Masa 1m		kg/m	0,617	1,21
Masa wg średnic		kg	133,2	394,1
Masa stali		kg	527	

Przęsło wschodnie				
Nr pręta	Średnica	Długość	Ilość	DK prętów wg średnic
	[mm]			[m]
1	14	292	46	13432
2	14	264	46	12144
3	14	161	46	7406
7	10	912	24	21888
Długość wg średnic		m	218,88	329,82
Masa 1m		kg/m	0,617	1,21
Masa wg średnic		kg	135,0	399,1
Masa stali		kg	534	

Stal 18G2-b	
Beton B30 V _A =8,95m ³	
Masa stali	
534	

Przekrój A-A 1:20

Przekrój B-B 1:20

Przekrój A-A 1:50

Gabaryty pomostu kładki 1:50

Przekrój B-B 1:50

Przekrój A-A 1:50

Przekrój B-B 1:50

Na stykach dylatacyjnych należy wstawić taśmę dylatacyjną a na nich wykonać wylewkę 2x40cm z masy trwałej elastycznej

Firma "Proja" OBIEKTY INŻYNIERSKIE	
Aligia Kosz - Koszewska, 94-123 Łódź ul. Oszczepowa 54	
Objekt: Kładka dla pieszych przez rzekę Małpę przy Parku Miejskim w Pile	
Inwestor: Gmina Pilek	
ul. Rynek 16, 99-120 Pilek	
Rysunek: Pomost żelbetonowy	
Projektant: Inż. Zofia Kosz-Koszevska	
Współpraca: Jakub Misztal	
Sprawdził: Inż. Marek Baranowski	
Data: czerwiec 2008r.	
Nr rys.: 4	
Skala 1:5, 1:20	
upr. bud. nr ONB-3007/117/5	