MAPA SYTUACYJNO – WYSOKOŚCIOWA
do celów projektowych skala 1:500
Mapa powstała na podstawie digitalizacji mapy w skali 1:1000
ark. nr 6.170.34.01.1 i 6.170.33.05.2 oraz pomiaru własnego.
układ współrzędnych płaskich: "2000/6", układ wysokościowy: "Kronsztadt 60"

Miejscowość ORENICE
Woj. łódzkie
Pow. łęczycki
Jednostka ewidencyjna Piątek 100406_2
Obręb Orenice 100406_2.0021
Działki nr 19/2 ; 24 ; 312 i 176/1
KERG 663–9/13

ORIENTACJA

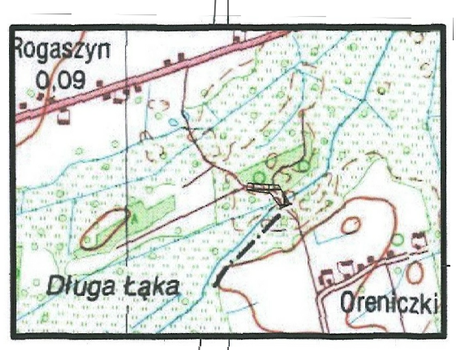

skala 1:25000

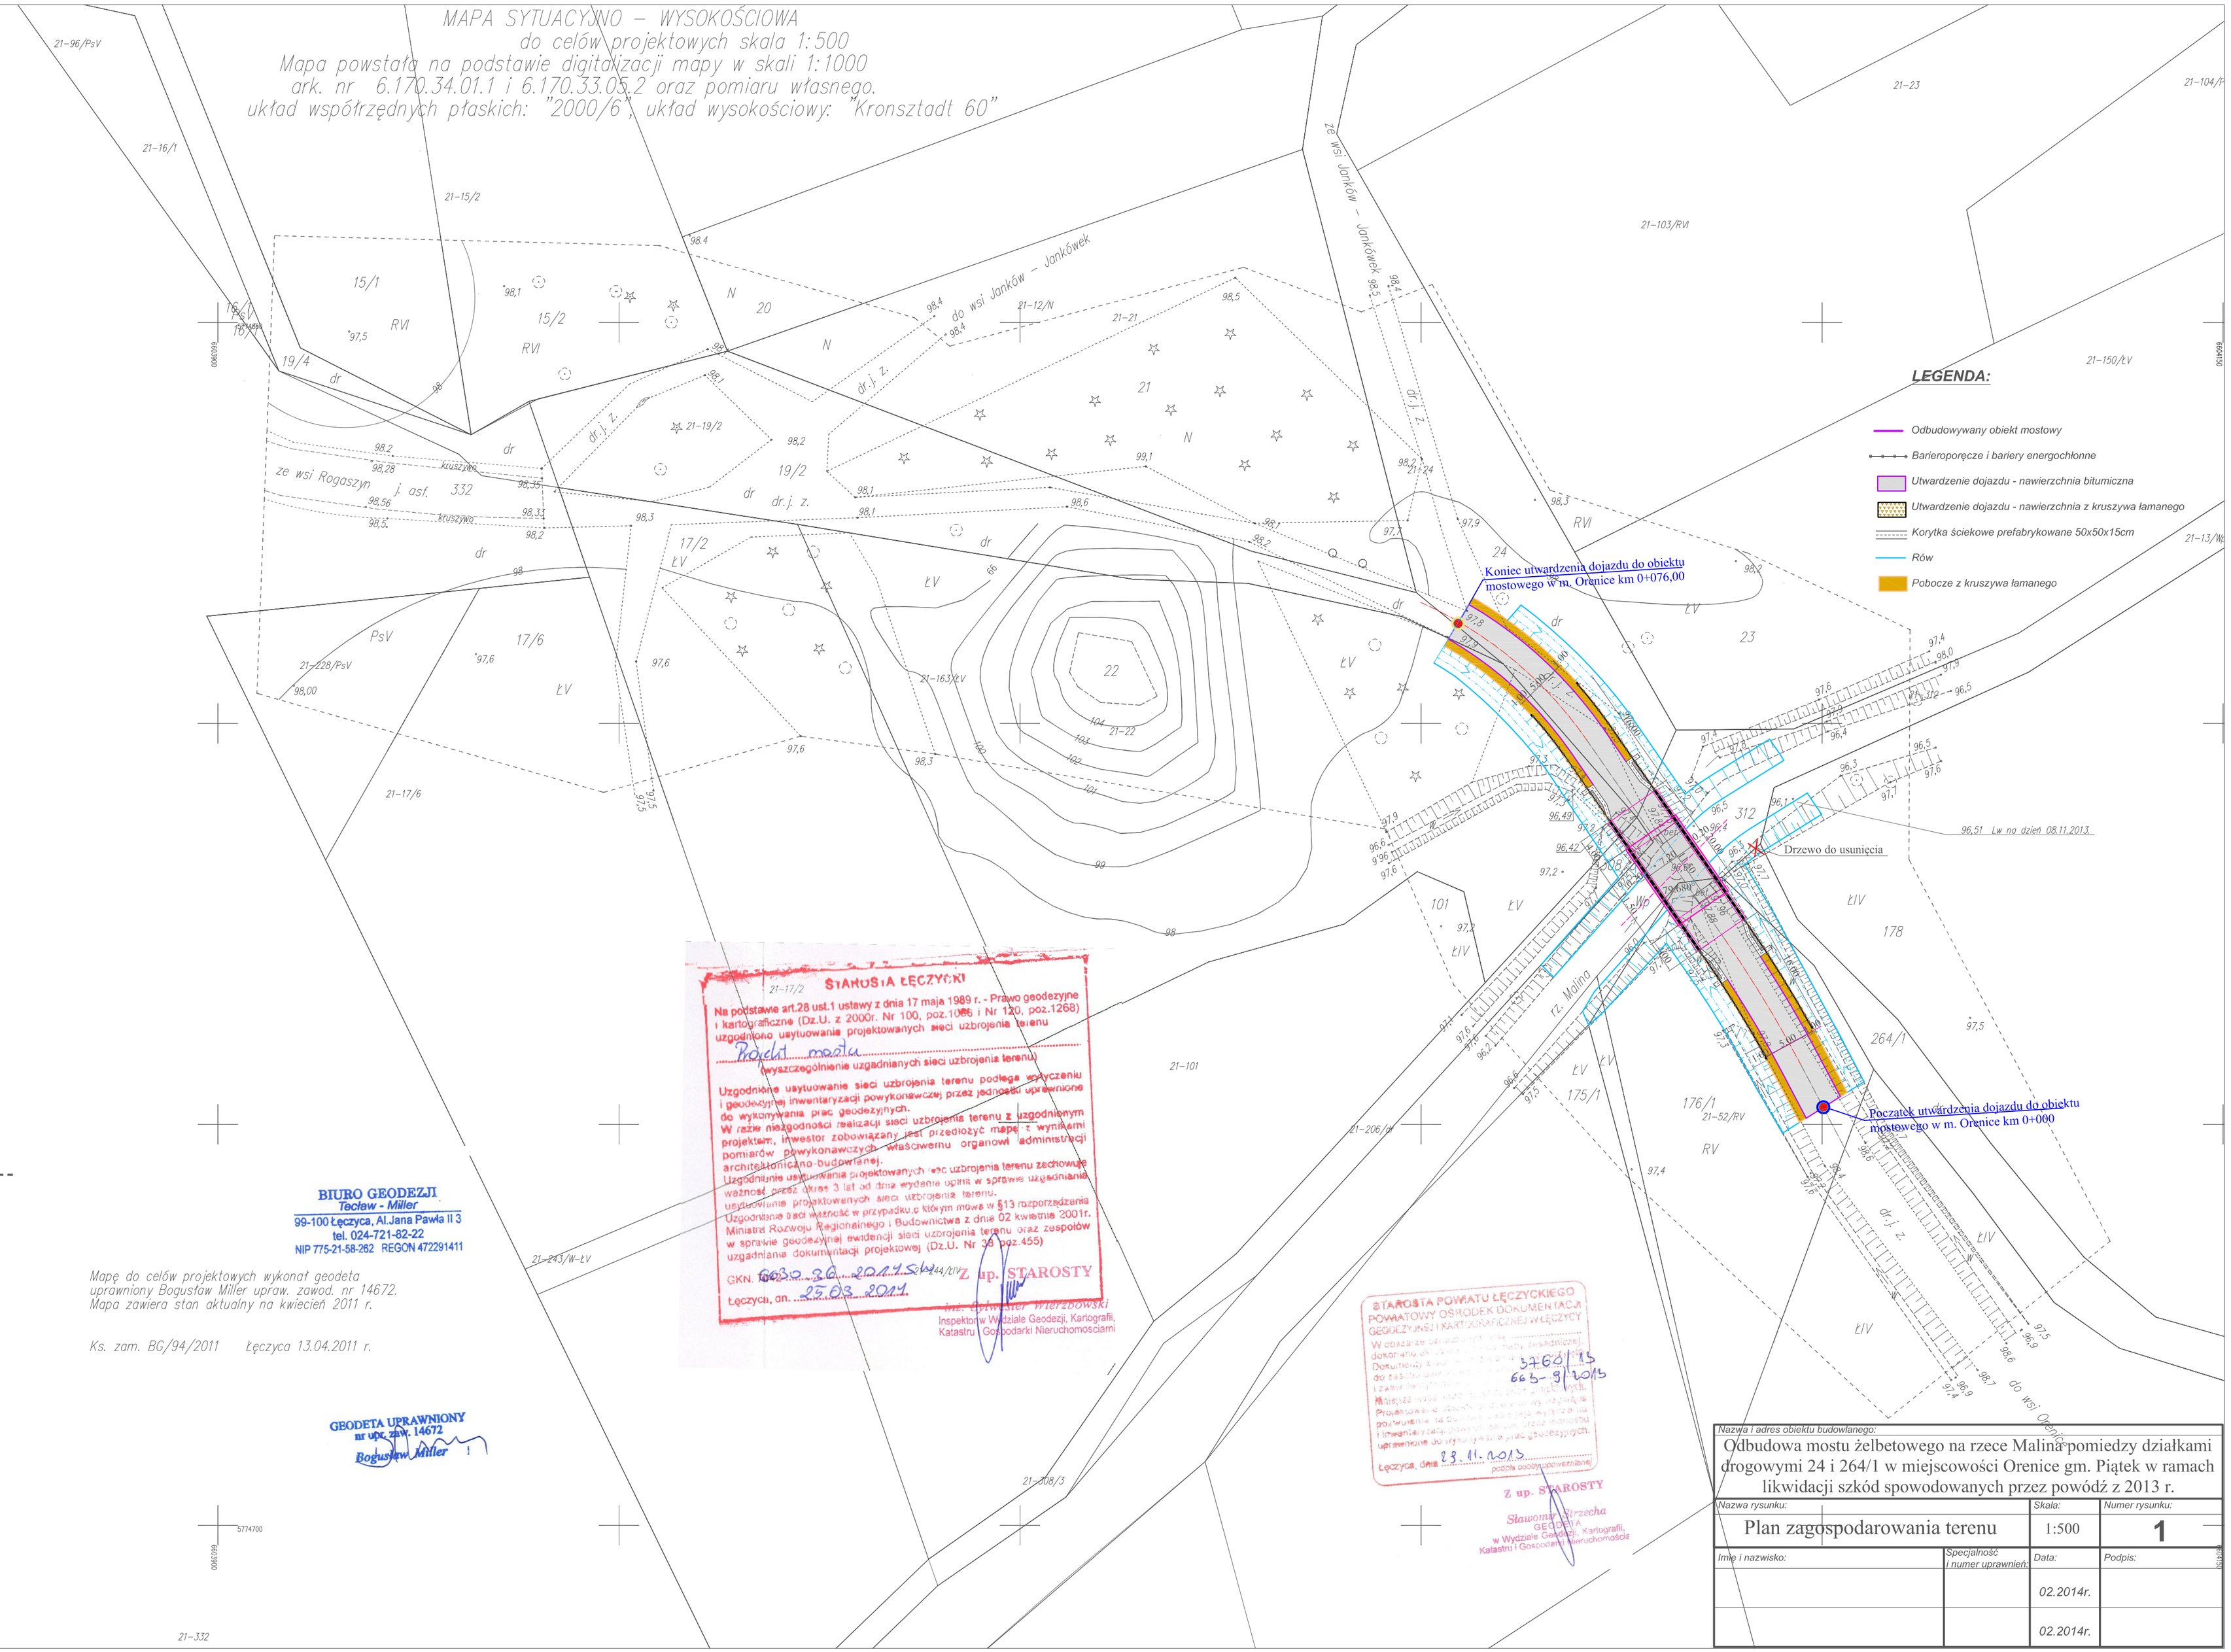

Mapę zakładzowano w obszarze oznaczonym linią : ----------

Wykonanie niniejszej mapy nie było poprzedzone ustaleniami dotyczącymi ewentualnych służebności gruntowych obiązących grunty położone w granicach projektowanej inwestycji budowlanej.

Przebieg granic działek oraz konturów klasyfikacyjnych wprowadzono na podstawie danych z ewidencji gruntów i budynków.

UWAGA:
Nie wyklucza się istnienia w terenie innych przewodów o których brak informacji wynika z zaszłości historycznych lub niedopełnienia przepisów zgłoszenia do inwentaryzacji.
(Ustawa Prawo Geodezyjne i Kartograficzne Dz.U.30/1989. poz. 163).

BIURO GEODEZJI
Tecław - Miller
99-100 Łęczyca, Al.Jana Pawła II 3
tel. 024-721-82-22
NIP 775-21-58-262 REGON 472291411

Mapę do celów projektowych wykonał geodeta uprawniony Bogusław Miller uprav. zawod. nr 14672.
Mapa zawiera stan aktualny na kwiecień 2011 r.

Ks. zam. BG/94/2011 Łęczyca 13.04.2011 r.

GEODETA UPRAWNIONY
nr upr. zew. 14672
Bogusław Miller

STAROSTA ŁĘCZYCKI
Na podstawie art.28 ust.1 ustawy z dnia 17 maja 1989 r. - Prawo geodezyjne i kartograficzne (Dz.U. z 2000r. Nr 100, poz.1086 i Nr 120, poz.1268) uzgodniono usytuowania projektowanych sieci uzbrojenia terenu
Projekt modelu
(wyszczególnienie uzgadnianych sieci uzbrojenia terenu)
Uzgodnienie usytuowania sieci uzbrojenia terenu podlega wyłączeniu z geodezyjnej inwentaryzacji powykonawczej przez jednostki uprawnione do wykonywania prac geodezyjnych.
W razie niezgodności realizacji sieci uzbrojenia terenu z uzgodnionym projektem, inwestor zobowiązany jest przedłożyć mapę z wynikami pomiarów powykonawczych właściwemu organowi administracji architektoniczno-budowlanej.
Uzgodnienie usytuowania projektowanych sieci uzbrojenia terenu zachowuje ważność przez okres 3 lat od dnia wydania opinii w sprawie uzgodnienia usytuowania projektowanych sieci uzbrojenia terenu.
Uzgodnienie sieci traci ważność w przypadku, o którym mowa w §13 rozporządzenia Ministra Rozwoju Regionalnego i Budownictwa z dnia 02 kwietnia 2001r. w sprawie geodezyjnej ewidencji sieci uzbrojenia terenu oraz zespołów uzgadniania dokumentacji projektowej (DZ.U. Nr 38, poz.455)
GKN. 6630-36-2014/2014
Łęczyca, dn. 25.03.2014
Z up. STAROSTY
mgr inż. Sylwester Wierzbowski
Inspektor w Wydziale Geodezji, Kartografii, Katastru i Gospodarki Nieruchomościami

STAROSTA POWIATU ŁĘCZYCKIEGO
POWIATOWY OŚRODEK DOKUMENTACJI GEODEZYJNEJ I KARTOGRAFICZNEJ W ŁĘCZYCY
W odpowiedzi na pismo ... dokumentacji ... Dokumentacji ... do zasobu ... i zakład ... Miejscowość ... Przedmiotowe ... położone w ... i inwentaryzacji ... uprawnionych do wykonywania ... geodezyjnych.
3760/13
663-9/2013
Łęczyca, dnia 23.11.2013
podpis osoby upoważnionej
Z up. STAROSTY
Sławomir Strzecha
GEODETA
w Wydziale Geodezji, Kartografii, Katastru i Gospodarki Nieruchomościami

Nazwa i adres obiektu budowlanego:			
Odbudowa mostu żelbetowego na rzece Malina pomiedzy działkami drogowymi 24 i 264/1 w miejscowości Orenice gm. Piątek w ramach likwidacji szkód spowodowanych przez powódź z 2013 r.			
Nazwa rysunku: Plan zagospodarowania terenu		Skala: 1:500	Numer rysunku: 1
Imię i nazwisko:	Specjalność i numer uprawnień:	Data: 02.2014r.	Podpis:
		02.2014r.	