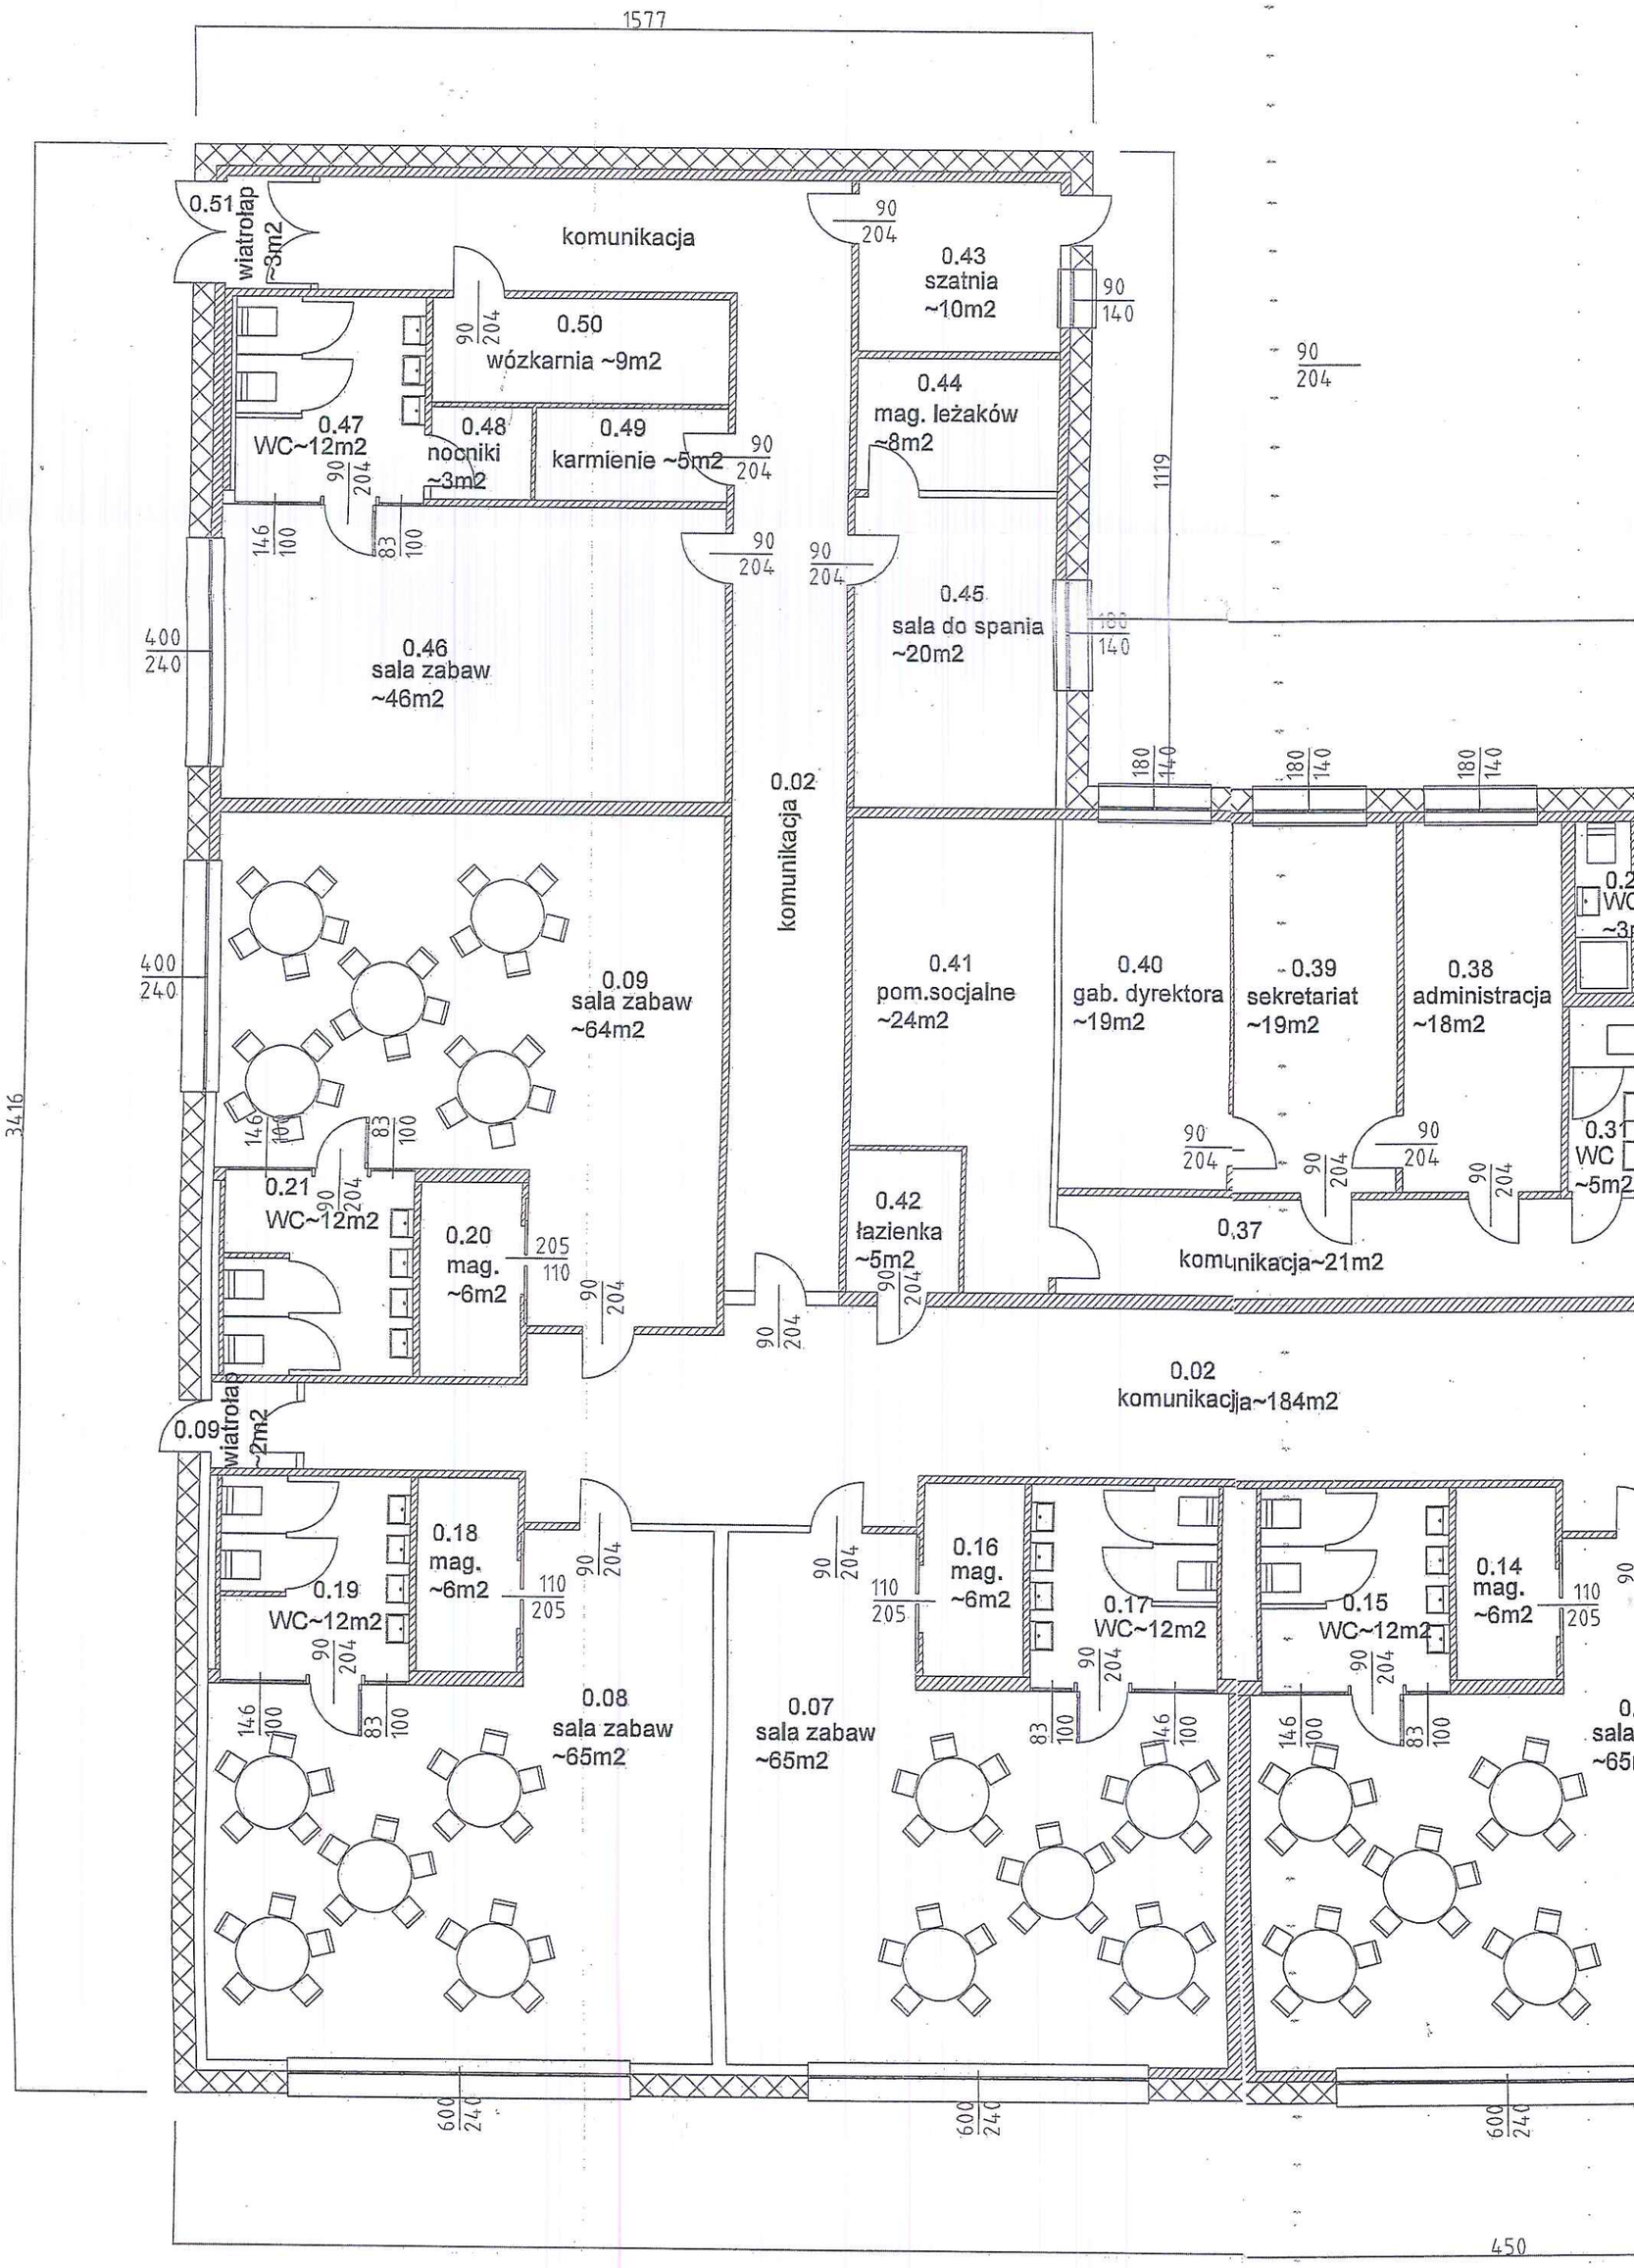

1577
0.51 wiatrołap ~3m2
komunikacja
0.43 szatnia ~10m2
0.50 wózkarnia ~9m2
0.44 mag. leżaków ~8m2
0.47 WC~12m2
0.48 nocniki ~3m2
0.49 karmienie ~5m2
0.46 sala zabaw ~46m2
0.45 sala do spania ~20m2
0.02 komunikacja
0.09 sala zabaw ~64m2
0.41 pom.socjalne ~24m2
0.40 gab. dyrektora ~19m2
0.39 sekretariat ~19m2
0.38 administracja ~18m2
0.21 WC~12m2
0.20 mag. ~6m2
0.42 łazienka ~5m2
0.37 komunikacja~21m2
0.02 komunikacja~184m2
0.09 wiatrołap ~2m2
0.18 mag. ~6m2
0.19 WC~12m2
0.08 sala zabaw ~65m2
0.16 mag. ~6m2
0.17 WC~12m2
0.07 sala zabaw ~65m2
0.15 WC~12m2
0.14 mag. ~6m2
1119
3416
450

2923

Załącznik nr 3

0.26
wiatrołap ~ 2m2

0.28
szatnia ~7m2

0.29
WC
~3m2

0.30
pom.porz.
~2m2

0.33
mag.warzyw
~3m2

0.34
obieralnia
~4m2

0.27
komunikacja
~11m2

0.35
mag.
chłodniczy
~4m2

0.36
mag.suchy
~3m2

0.31
WC
~5m2

0.32
WC
~5m2

ktora

0.39
sekretariat
~19m2

0.38
administracja
~18m2

0.37
komunikacja~21m2

0.23
kuchnia ~ 36m2

0.22
szatnia ~ 48m2

0.25
ekspedycja
~ 9m2

0.24
zmywalnia
~ 9m2

0.02
hall

0.02
nikacja~184m2

0.01
wiatrołap
~4m2

0.14
mag.
~6m2

0.15
WC~12m2

0.06
sala zabaw
~65m2

0.12
mag.
~6m2

0.13
WC~12m2

0.11
WC~12m2

0.10
mag.
~6m2

0.05
sala zabaw
~65m2

0.04
sala zabaw
~65m2

ściana przesuwna

450

90-350 Łódź, tel./fax
REG.