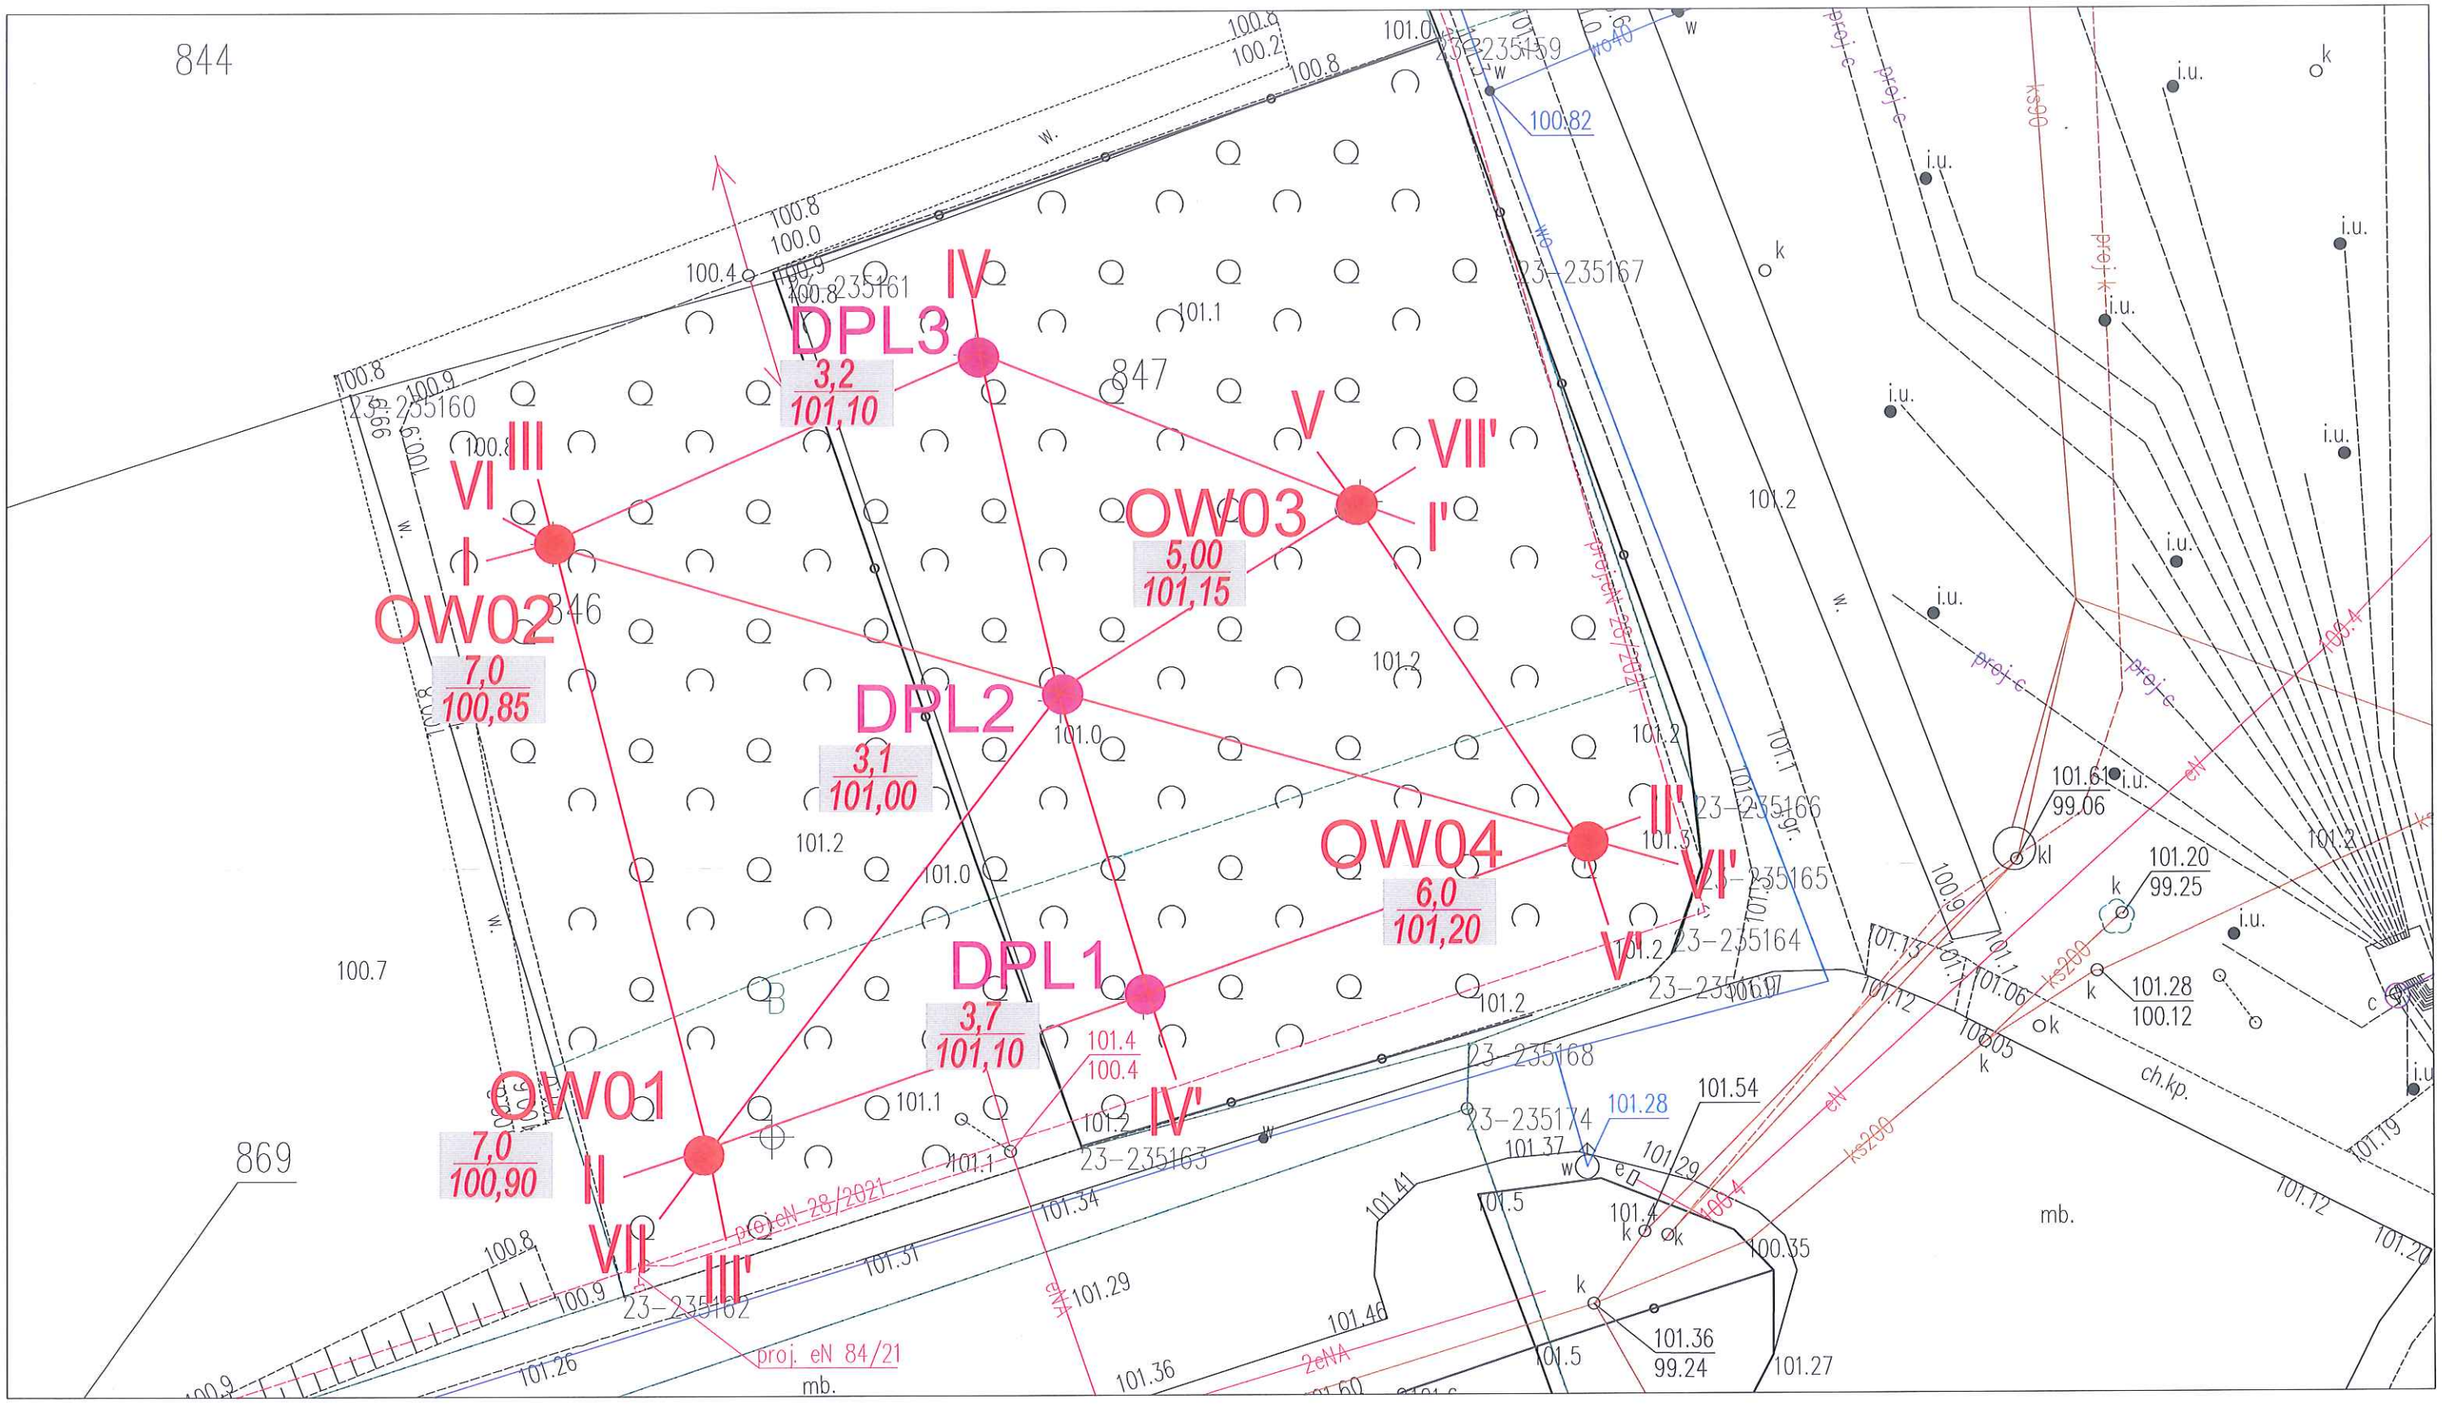


Objaśnienia:


- OW01 - lokalizacja otworów geotechnicznych
- DPL1 - lokalizacja sondowania dynamicznego sondą lekką DPL
- I - I' - linia przekroju geotechnicznego
- 6,0 / 101,20 - głębokość otworu geotechnicznego [m p.p.t.] - rzędna otworu [m n.p.m.]

GEOBI

MAPA DOKUMENTACYJNA


Opinia geotechniczna z dokumentacją badań podłoża gruntowego dla potrzeb budowy budynku przedszkola na działkach geodezyjnych o nr 846 i 847 w miejscowości Piątek, w gminie Piątek.

Data	Skala	Zał. 1
XI.2021	1:250	

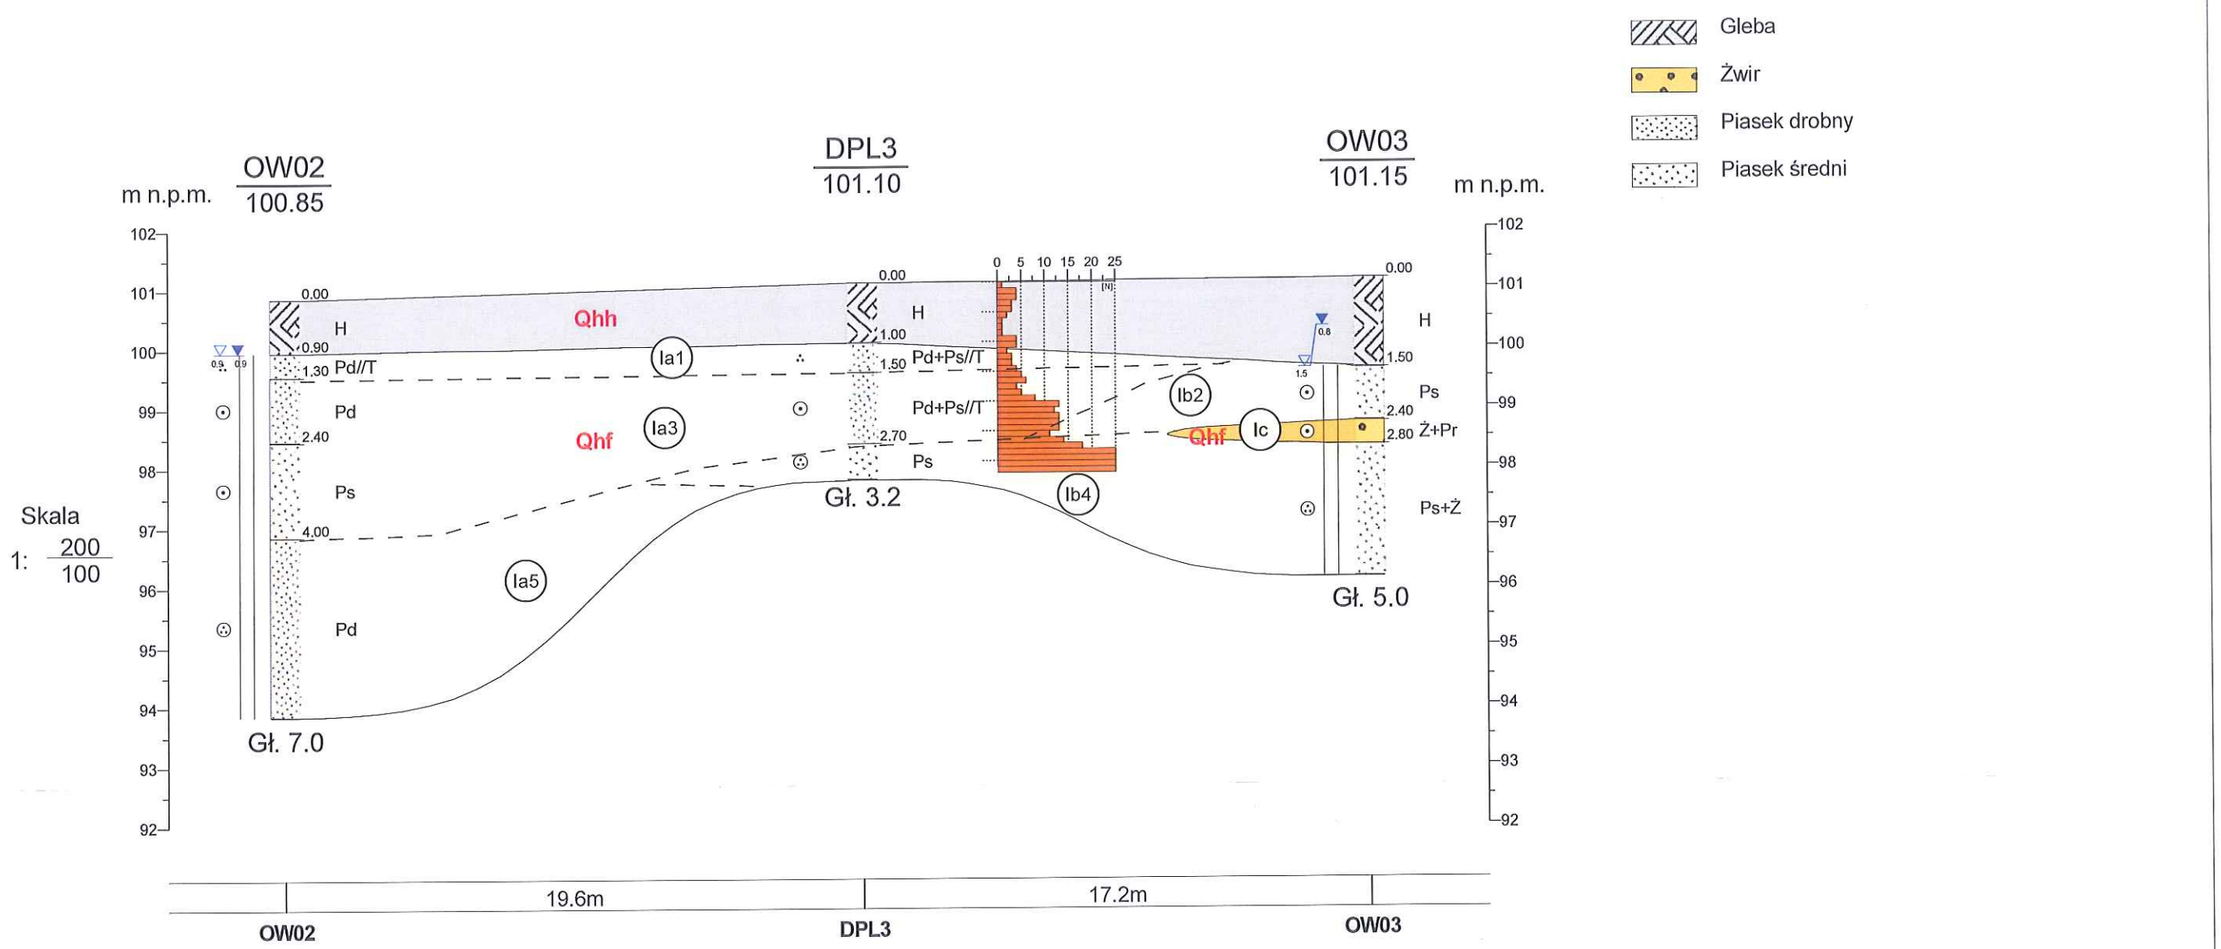

GEOBI Michał Bińczyk Dowborczyków 1 90-019 Łodź			Zał.Nr 2.1
działki nr 846 i 847 m. Piątek, gm Piątek			Opinia geotechniczna z dokumentacją badań podłoża gruntowego dla potrzeb budowy budynku przedszkola na działkach geodez. o nr 846 i 847 w m. Piątek w gm. Piątek
	Data	Nazwisko	Podpis
Opracował	26.11.2021	mgr M. Bińczyk	
Przekrój geotechniczny I-I'			Skala 1: 200/100

Rysunek wykonano programem "GeoStar"

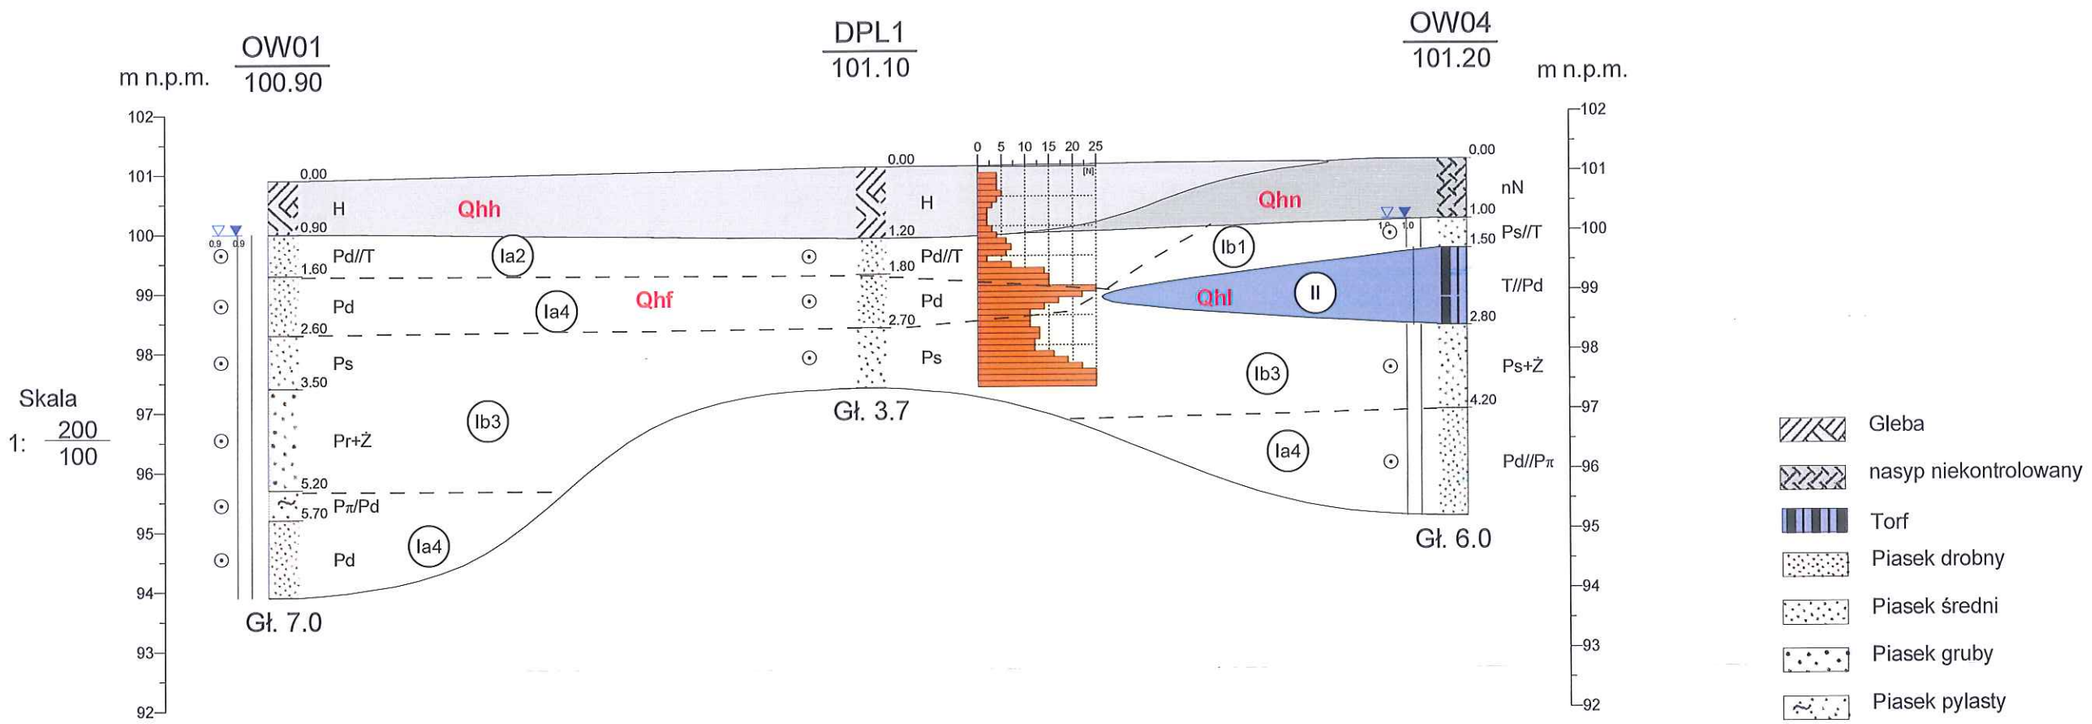

GEOBI Michał Bińczyk
Dowborczyków 1 90-019 Łodź

Zał.Nr 2.2

działki nr 846 i 847
m. Piątek, gm Piątek


Opinia geotechniczna z dokumentacją badań podłoża gruntowego dla potrzeb budowy budynku przedszkola na działkach geodez. o nr 846 i 847 w m. Piątek w gm. Piątek

	Data	Nazwisko	Podpis
Opracował	26.11.2021	mgr M. Bińczyk	

Przekrój geotechniczny II-II'

Skala 1: 200/100

Rysunek wykonano programem "GeoStar"

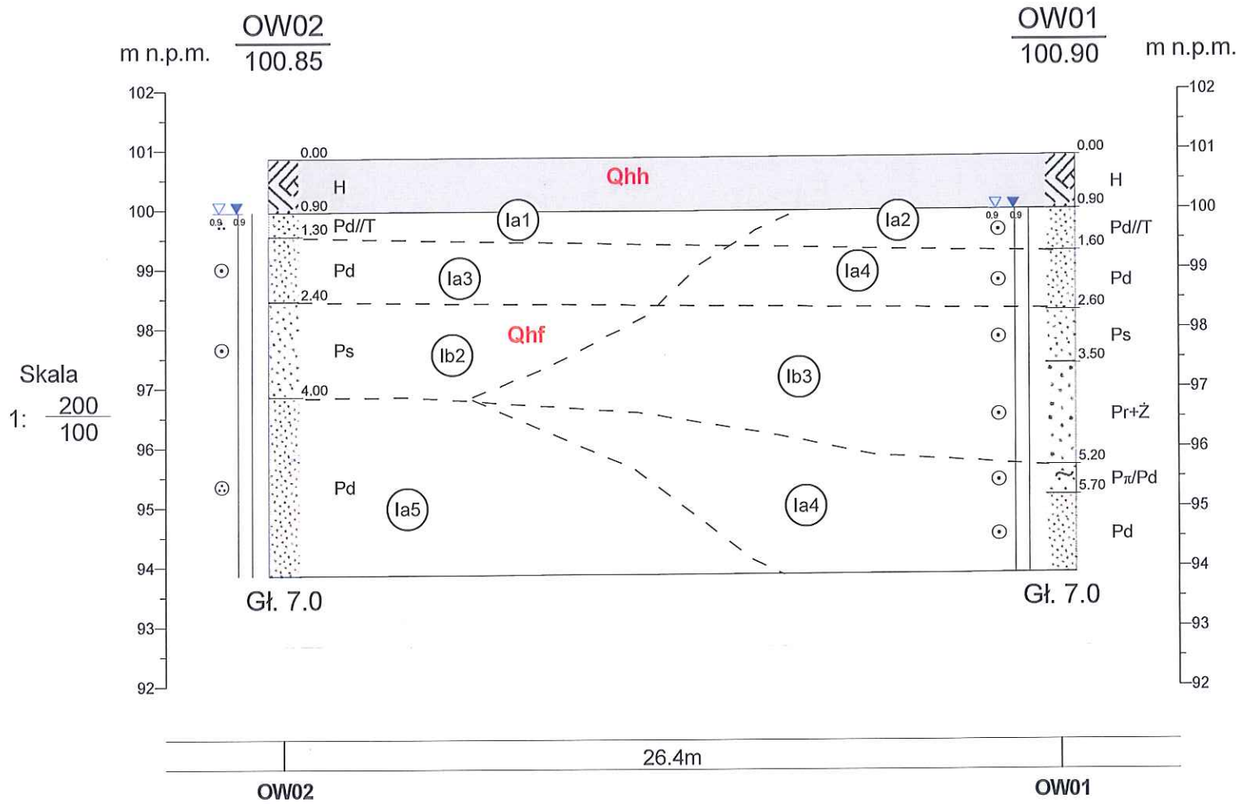

Gleba

Piasek drobny


Piasek średni

Piasek gruby

Piasek pylasty

GEOBI Michał Bińczyk Dowborczyków 1 90-019 Łodź			Zał.Nr 2.3
działki nr 846 i 847 m. Piątek, gm Piątek			Opinia geotechniczna z dokumentacją badań podłoża gruntowego dla potrzeb budowy budynku przedszkola na działkach geodez. o nr 846 i 847 w m. Piątek w gm. Piątek
	Data	Nazwisko	Podpis
Opracował	26.11.2021	mgr M. Bińczyk	
Przekrój geotechniczny III-III'			Skala 1: 200/100

Rysunek wykonano programem "GeoStar"

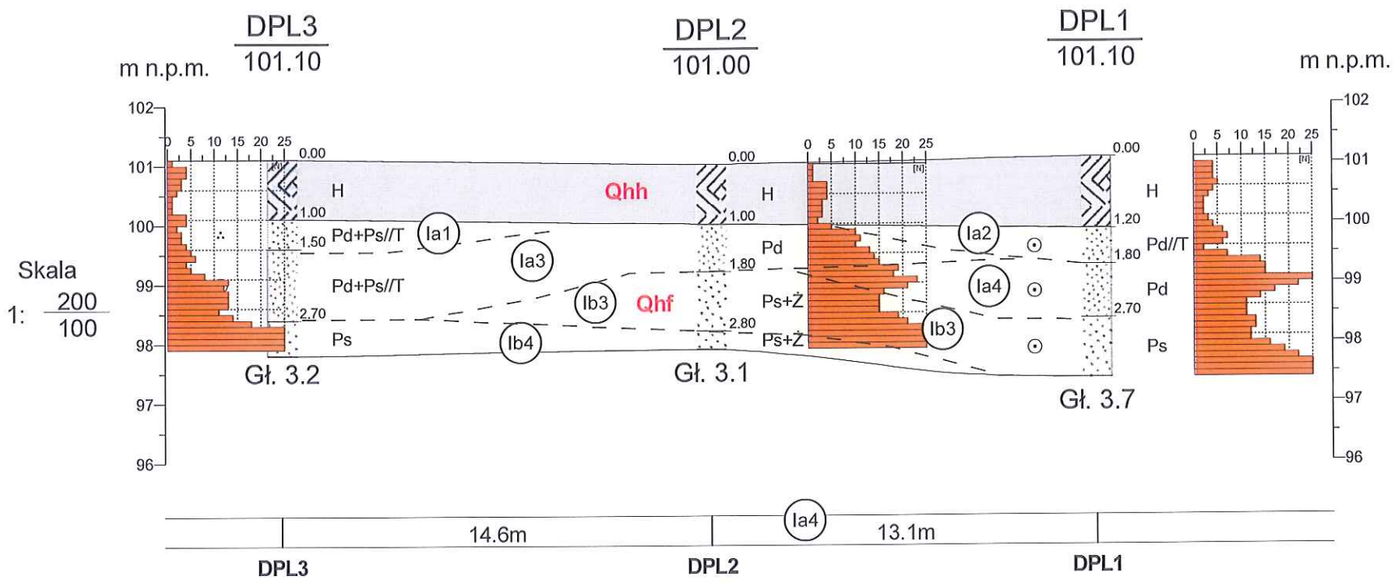


Gleba
Piasek drobny
Piasek średni
Piasek gruby
Piasek pylasty

Przekrój jest wyłącznie graficzną interpretacją autora

GEOBI Michał Bińczyk Dowborczyków 1 90-019 Łodź			Zał.Nr 2.4
działki nr 846 i 847 m. Piątek, gm Piątek			Opinia geotechniczna z dokumentacją badań podłoża gruntowego dla potrzeb budowy budynku przedszkola na działkach geodez. o nr 846 i 847 w m. Piątek w gm. Piątek
	Data	Nazwisko	Podpis
Opracował	26.11.2021	mgr M. Bińczyk	
Przekrój geotechniczny IV-IV'			Skala 1: 200/100

Rysunek wykonano programem "GeoStar"

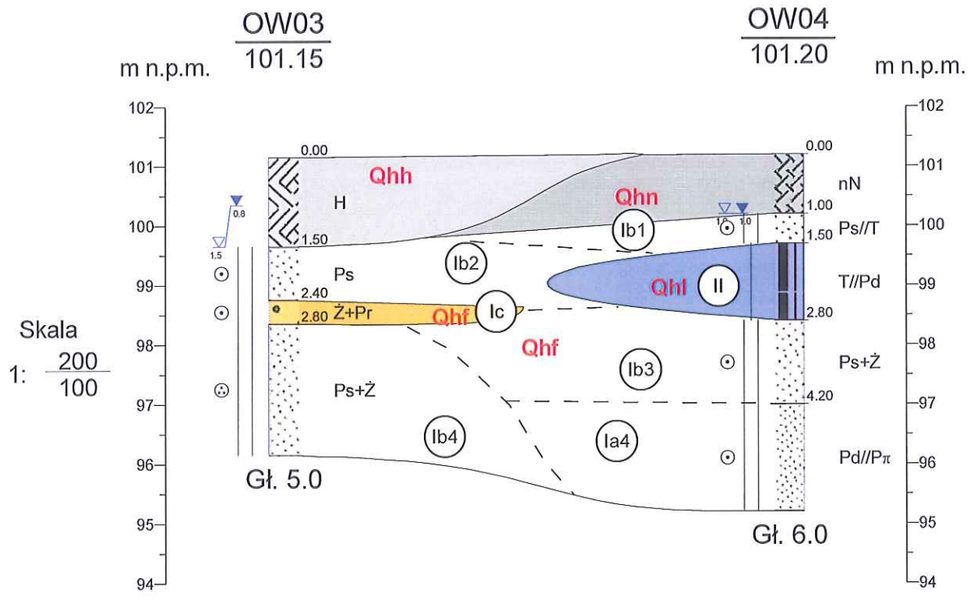

Gleba

nasyp niekontrolowany

Żwir


Torf

Piasek drobny

Piasek średni


GEOBI Michał Bińczyk Dowborczyków 1 90-019 Łodź			Zał.Nr 2.5
działki nr 846 i 847 m. Piątek, gm Piątek			Opinia geotechniczna z dokumentacją badań podłoża gruntowego dla potrzeb budowy budynku przedszkola na działkach geodez. o nr 846 i 847 w m. Piątek w gm. Piątek
	Data	Nazwisko	Podpis
Opracował	26.11.2021	mgr M. Bińczyk	
Przekrój geotechniczny V-V'			Skala 1: 200/100

Rysunek wykonano programem "GeoStar"

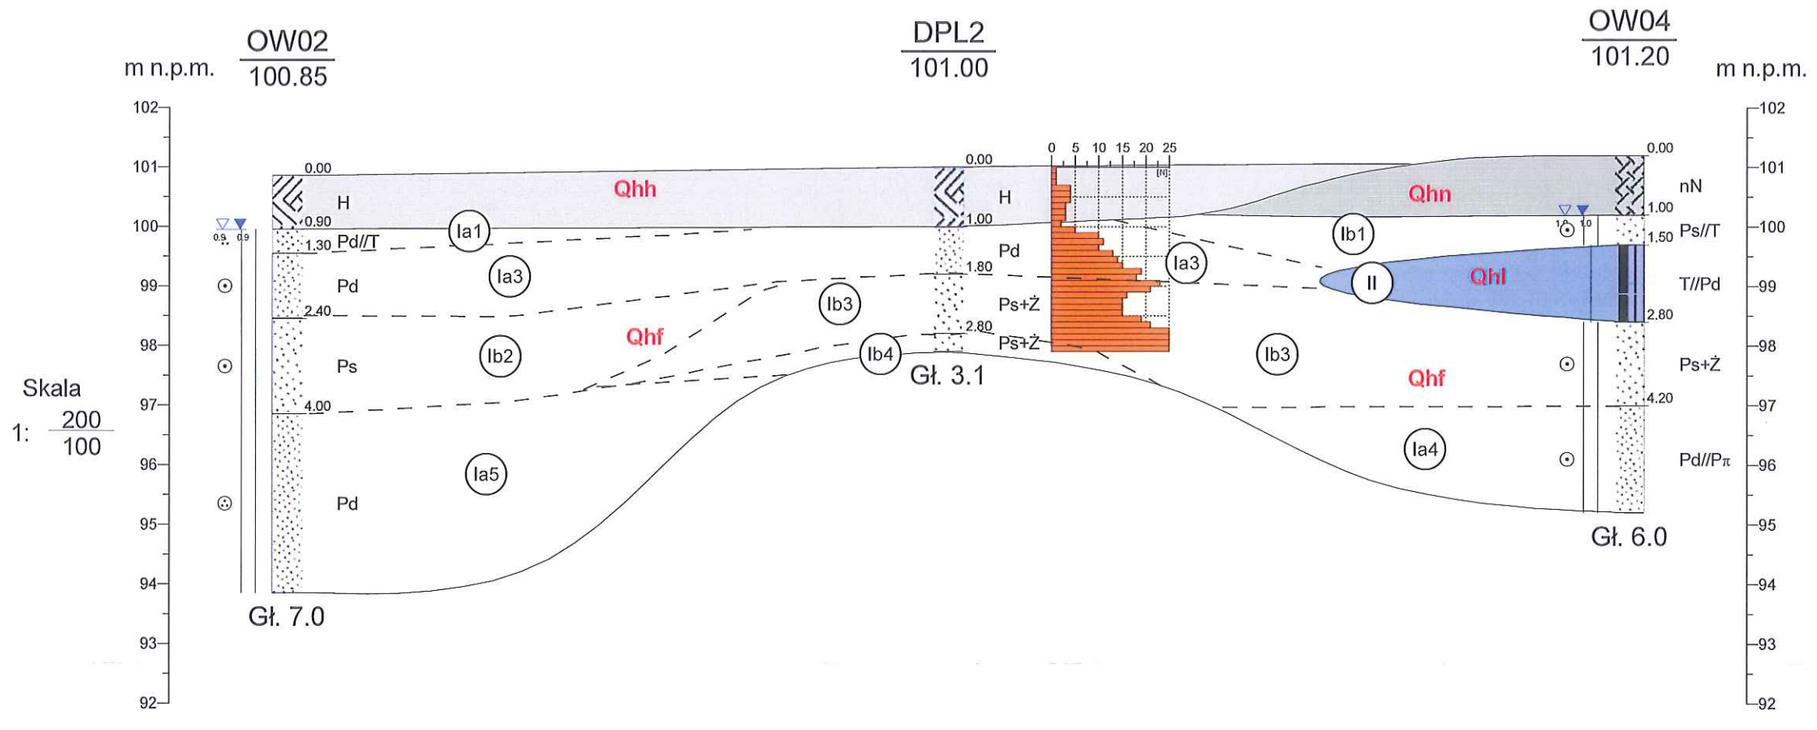

GEOBI Michał Bińczyk Dowborczyków 1 90-019 Łodź			Zał.Nr 2.6
działki nr 846 i 847 m. Piątek, gm Piątek			Opinia geotechniczna z dokumentacją badań podłoża gruntowego dla potrzeb budowy budynku przedszkola na działkach geodez. o nr 846 i 847 w m. Piątek w gm. Piątek
	Data	Nazwisko	Podpis
Opracował	26.11.2021	mgr M. Bińczyk	
Przekrój geotechniczny VI-VI'			Skala 1: 200/100

Rysunek wykonano programem "GeoStar"

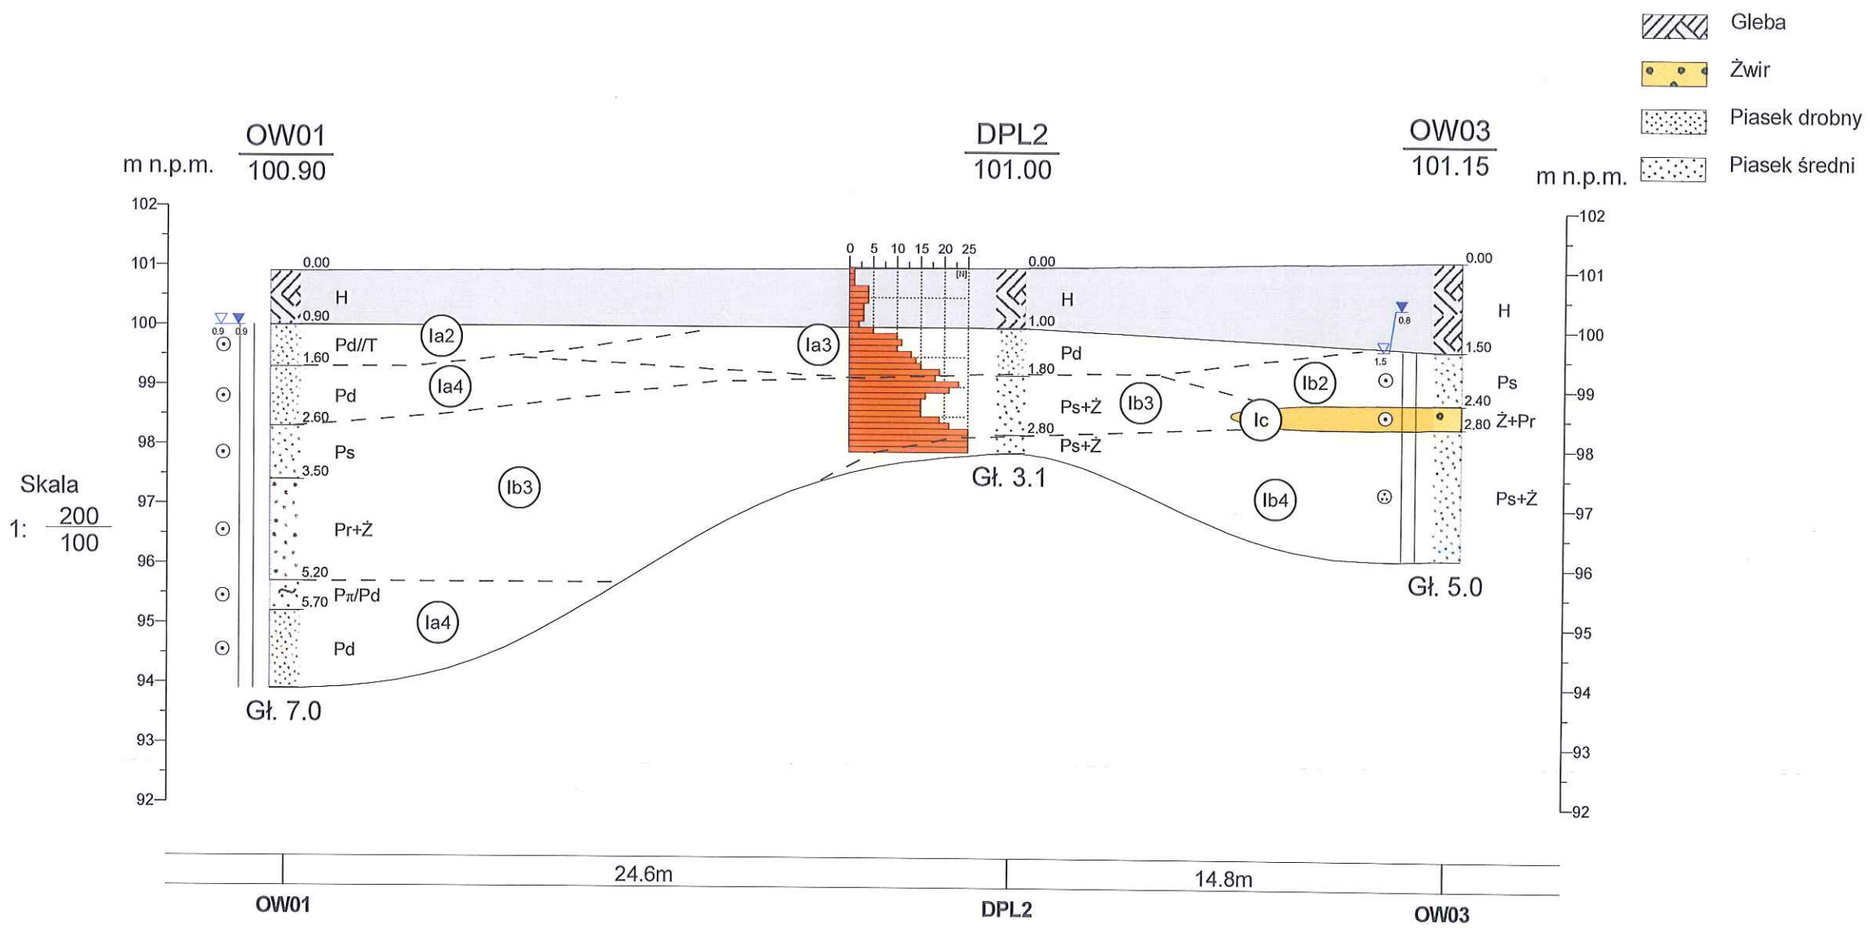

GEOBI Michał Bińczyk Dowborczyków 1 90-019 Łodź			Zał.Nr 2.7
działki nr 846 i 847 m. Piątek, gm Piątek			Opinia geotechniczna z dokumentacją badań podłoża gruntowego dla potrzeb budowy budynku przedszkola na działkach geodez. o nr 846 i 847 w m. Piątek w gm. Piątek
	Data	Nazwisko	Podpis
Opracował	26.11.2021	mgr M. Bińczyk	
Przekrój geotechniczny VII-VII'			Skala 1: 200/100

Rysunek wykonano programem "GeoStar"