PROJEKT ZAGOSPPODAROWANIA TERENU

skala 1: 1 000

MAPA DO CELÓW PROJEKTOWYCH

skala 1:1 000

Mapa powstała na podstawie digitalizacji mapy w skali 1 : 1000 ark. nr 6.169.28.02.01, 6.169.28.02.3, 6.169.28.08.1 oraz pomiaru własnego

układ współrzędnych płaskich : " 2000/6 "
układ wysokościowy : " Kronsztadt 60 "

Miejscowość : Chwałborzyce, Kozanki Podlesne
woj. lódzkie
powiat bryczyski
jednostka ewidencyjna 100407_2 Świnice Warckie
obręb ewidencyjny 100407_2.0004 Chwałborzyce
działka nr 527
obręb 100407_2.0011 Kozanki Podlesne
działka nr 85

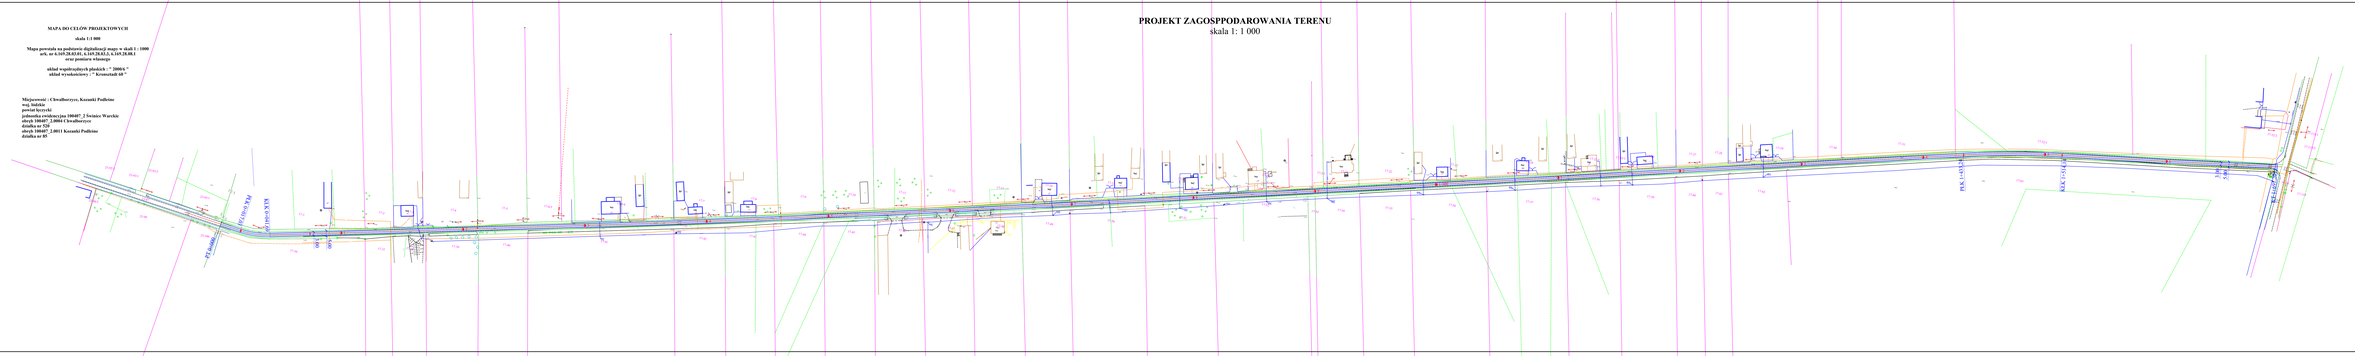
KLK 1/1/1/1 M
KLK 1/1/1/1 M
PS 1/1/1/1 M
PS 1/1/1/1 M